


PLANTA BAIXA

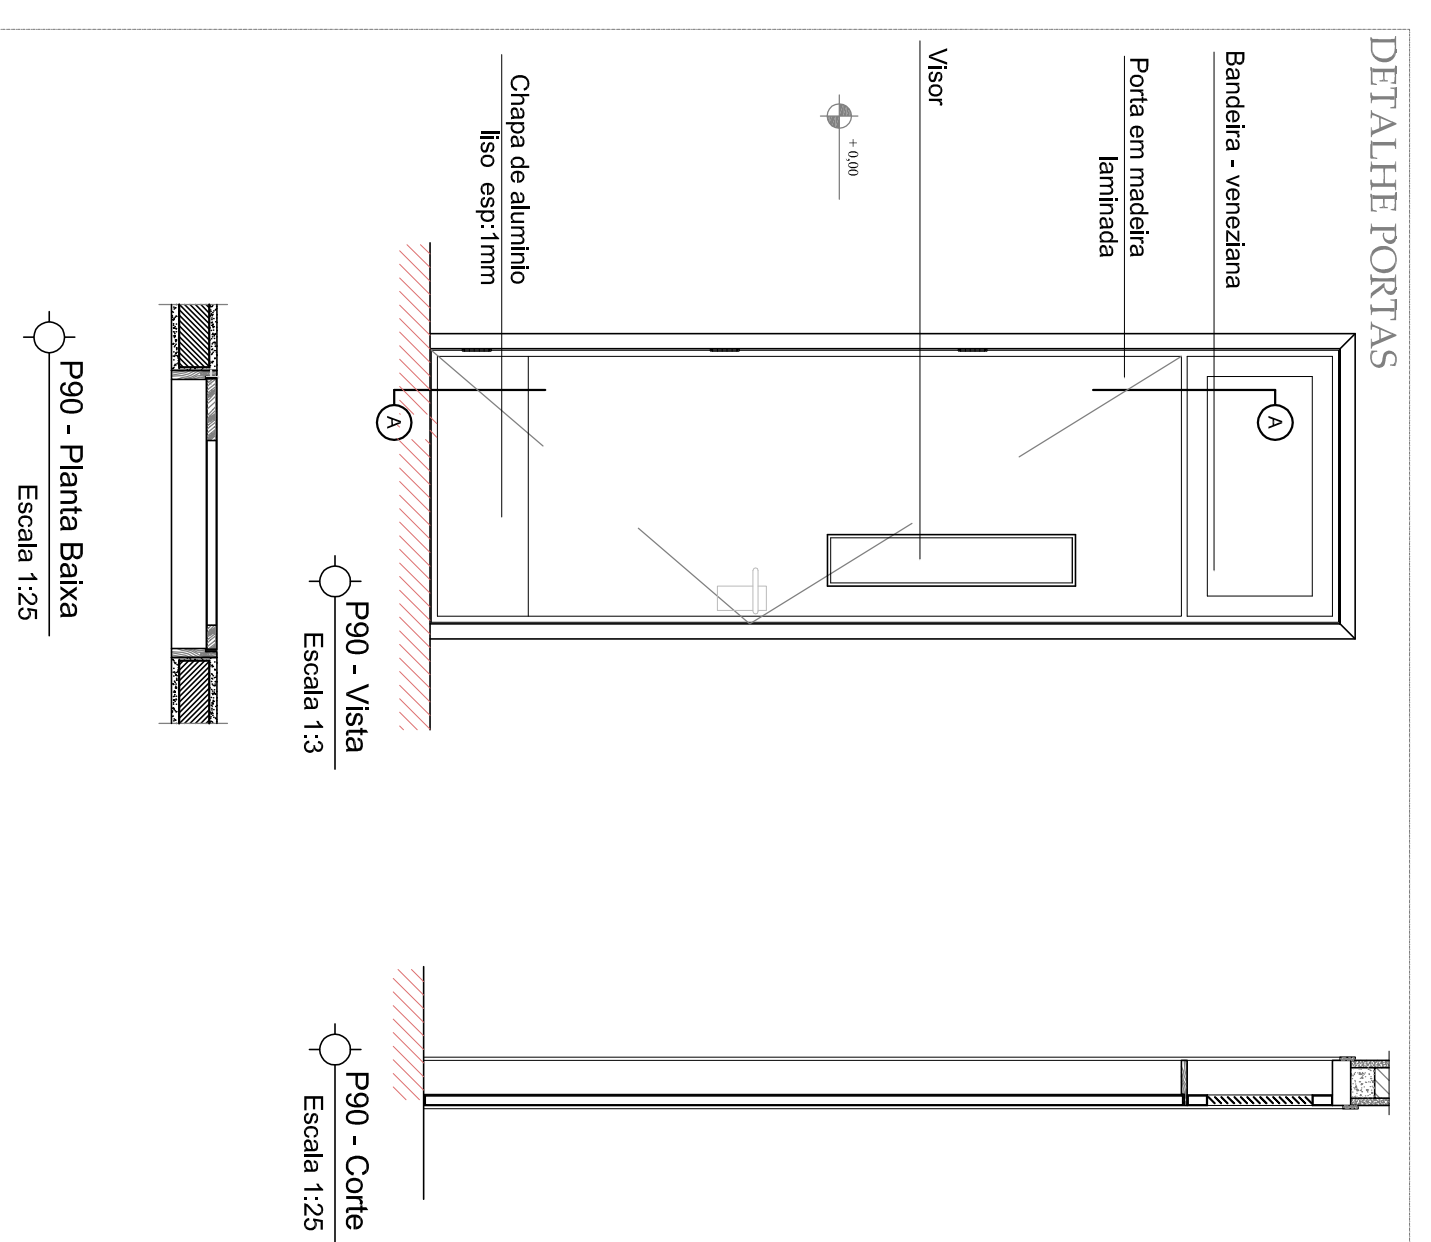

ACABAMENTOS	
SÍMBOLO	ESPECIFICAÇÃO
1	APLICAÇÃO DE TINTA ESMALTE SINTÉTICA ATÉ 100M E ÁGUA TINTA ACRÍLICA
2	APLICAÇÃO DE TINTA NOVACOR OU SIMILAR SOBRE REVESTIMENTO CERÂMICO
3	INSTALAÇÃO OU SUBSTITUIÇÃO DO REVESTIMENTO CERÂMICO
4	PRIMEIRA COM TINTA ACRÍLICA
5	MANter REVESTIMENTO EXISTENTE
1	SUBSTITUIÇÃO POR PISO CERÂMICO
2	MANter PISO EXISTENTE
3	ENGRANDEMENTO E POLIMENTO DO PISO DE ALTA RESISTÊNCIA
4	APLICAÇÃO DE REVESTIMENTO CERÂMICO
5	SUBSTITUIÇÃO OU INSERÇÃO POR PISO EMBRANÇADO
1	SUBSTITUIÇÃO OU INSERÇÃO DE FORRO DE PVC
2	FEZTURAR APLICAÇÃO DE MANTA DE IMPERMEABILIZAÇÃO E REGULARIZAÇÃO NAS MANEIRAS
3	APLICAÇÃO DE TINTA ACRÍLICA
4	APLICAÇÃO DE TINTA PVA LATEX
5	MANter FORRO DE PVC EXISTENTE
1	MANter LAJE EXISTENTE

ESCLAZAVIAS: Todas as esquadrias devem ser revestidas. As portas e janelas que não têm mais condições de uso devem ser substituídas por portas de madeira de lei (com batente e ferragens) e por esquadrias de alumínio, respectivamente.

PLANTA BAIXA
 AV. ENG. GENTIL TAVARES DA MOTA, 1166 GETÚLIO VARGAS - ARAÇAJU/SE
 PROJETO LEGAL

CLIENTE:
 INSTITUTO FEDERAL DE SERGIPE - BLOCO ELETRÔNICA

DESENHO:
 PLANTA BAIXA

ESCALA: 1:75
 DATA: OUTUBRO/2013
 FOLHA: 01/01

ENGENHEIRO:
 Av. Eng. Gentil Tavares da Mota, 1166 - Getúlio Vargas - Aracaju/SE
 CEP: 54060-000
 TEL: (79) 3711-3139

Nº	ALTERAÇÃO/REVISÕES	REVISADO POR	DATA