



PLANTA BAIXA_PAV. TÉRREO

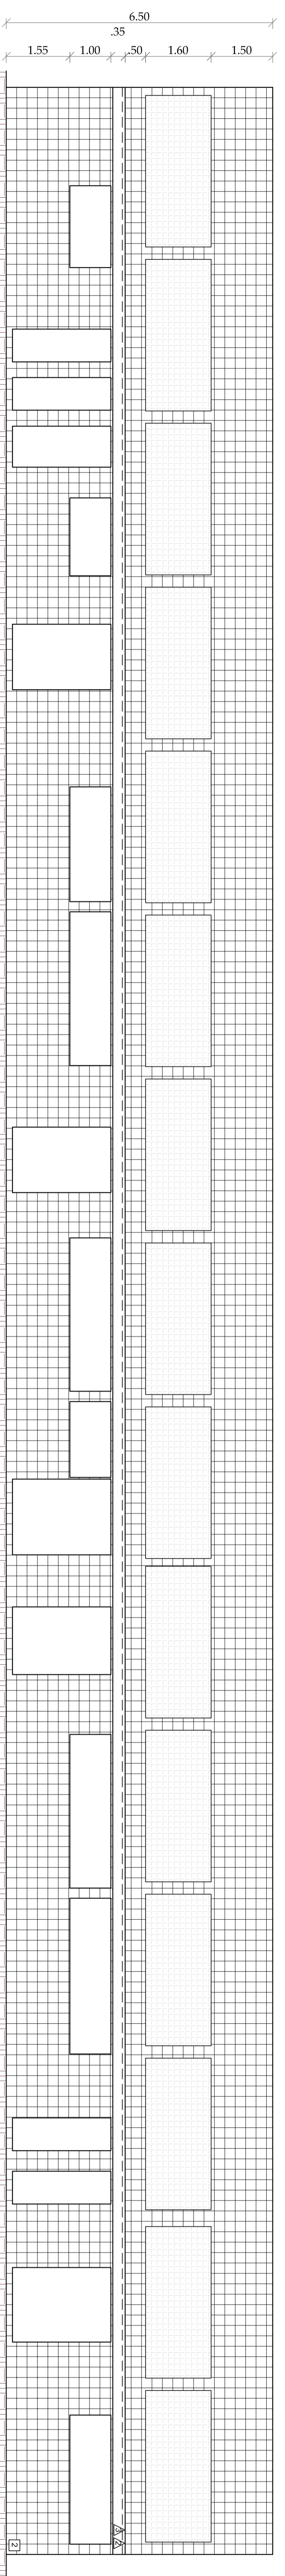

PLANTA BAIXA_PAV. SUPERIOR



FACHADA 01

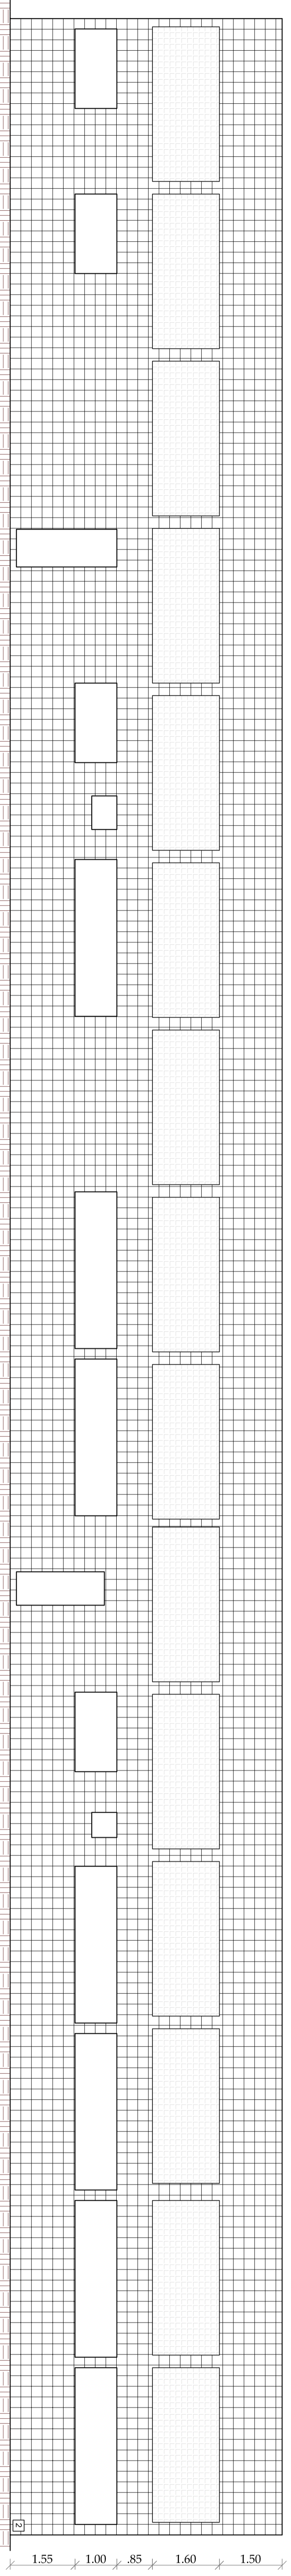


FACHADA 02

ACABAMENTOS	SÍMBOLO	ESPECIFICAÇÃO
1	□	APLICAÇÃO DE TINTA ESPALHA TIPO BRANCO EM PAREDES E TETO
2	□	APLICAÇÃO DE TINTA ESPALHA TIPO BRANCO EM PAREDES E TETO
ESQUADRIAS: Todas as esquadrias devem ser revestidas. As portas e janelas que não são de vidro devem ser revestidas com material adequado.

Nº	ALTERAÇÃO/REVISÕES	REVISADO POR	DATA

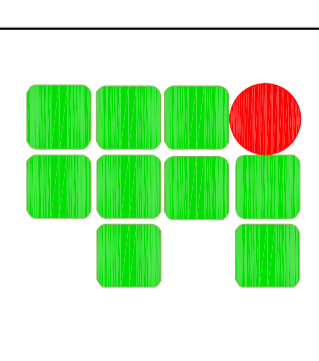

Engenharia

ENDEREÇO:
 Av. Eng. Gentil Tavares da Mota, 1166 - Jardim Vargem - Aracaju/SE
 telefone: (79) 3111-1319

PLANTA BAIXA
 CLIENTE:
 INSTITUTO FEDERAL DE SERGIPE - BLOCO ELETROTÉCNICA
 PROJETO LEGAL

AV. ENG. GENTIL TAVARES DA MOTA, 1166, GETÚLIO VARGAS - ARACAJU/SE
 DATA: 01/01/2011

ESCALA: 1:75
 DATA: 01/01/2011