
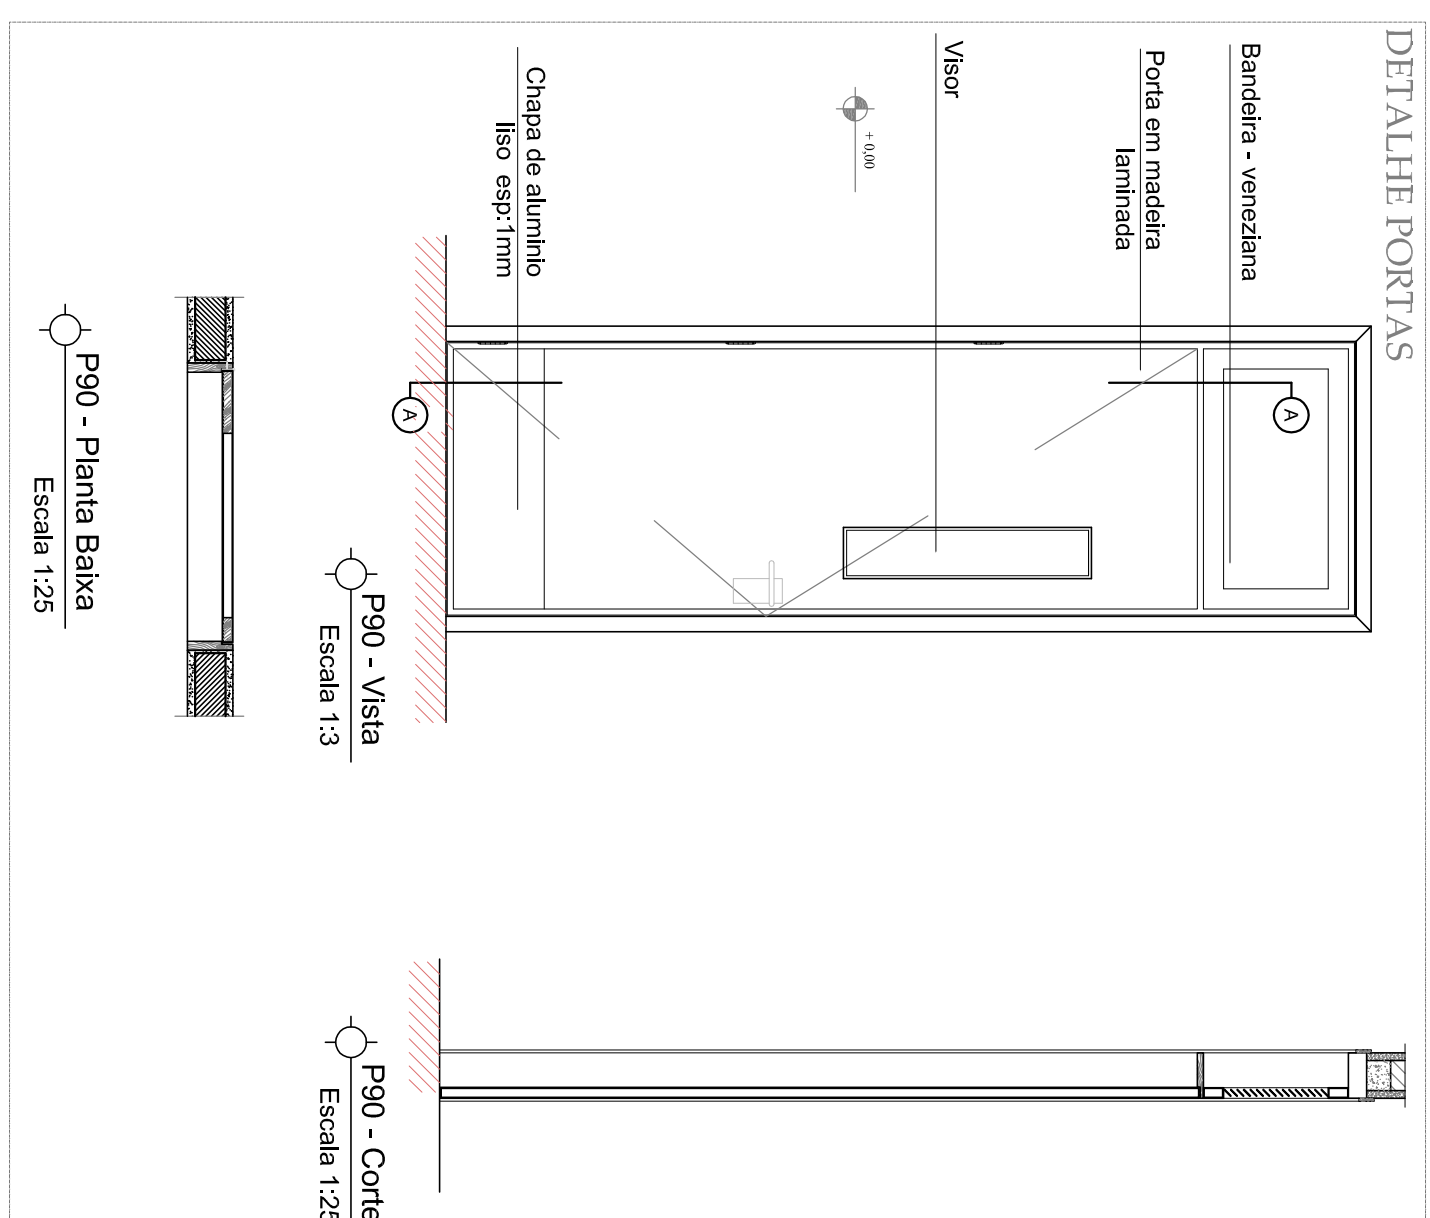


ACABAMENTOS	
SÍMBOLO	ESPECIFICAÇÃO
1	PINTURA COM ESMALTE SINTÉTICO NA COR BRANCO GEL O ATÉ H=1,90m.
2	ACIMA PINTURA COM TINTA ACRILICA NA COR BRANCO GEL O.
3	APLICACAO DE TINTA NOVAACOR OU SIMILAR SOBRE REVESTIMENTO CERAMICO.
4	INSTALACAO OU SUBSTITUICAO DO REVESTIMENTO CERAMICO.
5	PINTURA COM TINTA ACRILICA.
6	MANTER REVESTIMENTO EXISTENTE
7	SUBSTITUICAO DO PISO CERAMICO
8	MANTER PISO EXISTENTE
9	ENCERBAMENTO E POLIMENTO DO PISO DE ALTA RESISTENCIA
10	SUBSTITUICAO OU INSERCAO DE FORRO DE PVC
11	EFEUTUAR APLICACAO DE MANTA DE IMPERMEABILIZACAO E REGULACAO NAS MARQUISES
12	APLICACAO DE TINTA ACRILICA
13	APLICACAO DE TINTA PVA LATEX
14	MANTER FORRO DE PVC EXISTENTE
15	MANTER TETO

ESQUADRIAS: Todas as esquadrias devem ser revisadas. As portas e janelas que não tem mais condições de uso devem ser substituídas por portas de madeira de lei (com batedor e ferragens) e por esquadrias de alumínio, respectivamente.

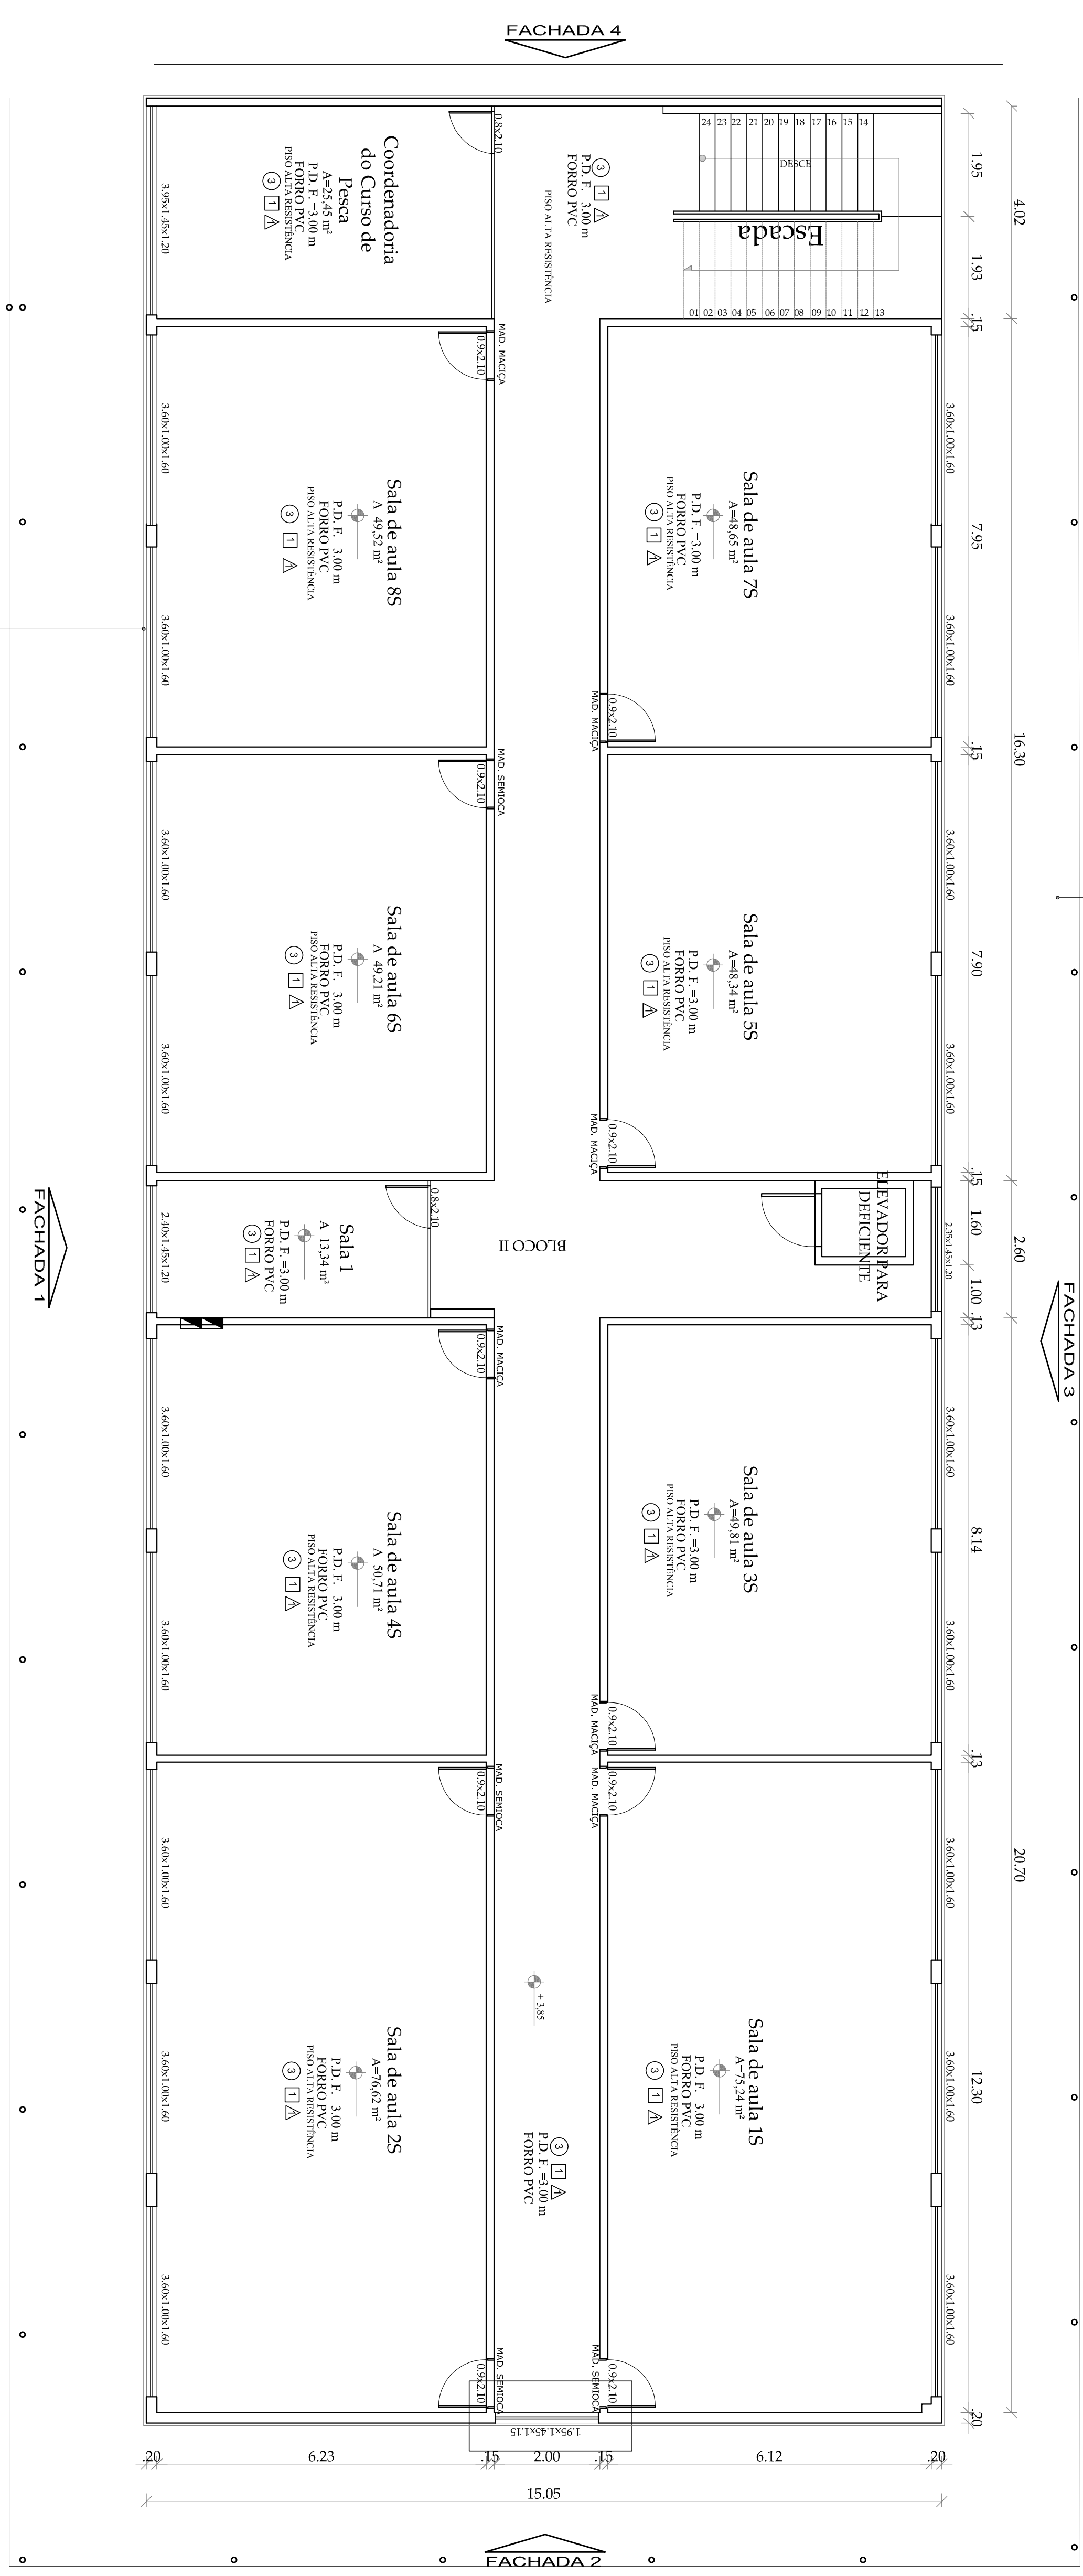

Nº	ALTERAÇÃO/REVISÕES	REVISADO POR	DATA
03	LIBERADO PELA DIROP	DIROP	13/05/13
02	AJUSTES PARA APROVAÇÃO SEGUNDO EMURB E IFS	GILVANI ALVES	11/12
01	PROJETO REVISADO POR:		

AUTOR DO PROJETO:
Arq. Erley M. Resende Silva

PROJETO REVISADO POR:

EMPRESA:
Av. Eng. Gentil Tavares da Motta, 1166 - Getúlio Vargas - Aracaju/SE
deop@ifs.edu.br
TEL: (79)3711-3139

engenharía

PLANTA BAIXA

PROJETO LEGAL

AV. ENG. GENTIL TAVARES DA MOTA, 1166 GETÚLIO VARGAS - ARACAJU/SE

CLIENTE:
INSTITUTO FEDERAL DE SERGIPE - BLOCO 5

ESCALA: 1:75

DATA: JANEIRO/2014

FOLHA: 06/32