


ACABAMENTOS	
SÍMBOLO	ESPECIFICAÇÃO
□	PRIMEIRA COR DE BRANCO TIPO SINTÉTICO COM BRANCO DE LEITE 144-1006
▨	MANTER PISO EXISTENTE
▩	APLICAÇÃO DE TINTA ACABADA COM BRANCO RESISTENTE DESBASTADO
▪	PRIMEIRA COR DE BRANCO TIPO SINTÉTICO COM BRANCO DE LEITE 144-1006
▫	MANTER REVESTIMENTO EXISTENTE
○	SUBSTITUIÇÃO DO PISO CERÂMICO
⊙	MANTER PISO EXISTENTE
⊖	ENCERAMENTO E ENLAMEIAMENTO DO PISO DE ALTA RESISTÊNCIA
△	APLICAÇÃO DE REVESTIMENTO CERÂMICO
▽	SUBSTITUIÇÃO OU REVESTIMENTO DE PISO DE PVC
◇	EFETUAR APLICAÇÃO DE MANEIRA DE IMPERMEABILIZAÇÃO E REGULARIZAÇÃO NAS MARGENS
◇	APLICAÇÃO DE TINTA ACABADA
◇	APLICAÇÃO DE TINTA PVA LATEX
◇	MANTER QUADEIRO DE PVC EXISTENTE
◇	MANTER LAJE EXISTENTE

ESQUADROS: todas as esquadrias deverão ser construídas de acordo com as normas vigentes e as especificações técnicas de cada fabricante e os materiais deverão ser submetidos por amostras para aprovação do cliente e do responsável técnico. O projeto deverá ser elaborado em conformidade com o plano de segurança e saúde no trabalho.

 


PLANTA BAIXA

AV. ENG. GENTIL TAVARES DA MOTA, 1166 GETULIO VARGAS - ARAÇUAJU/SE  
PROJETO LEGAL  
INSTITUTO FEDERAL DE SERGIPE - LEYDA REGIS  
IMPLANTAÇÃO GERAL / CORTES AA, BB e CC

ESCALA: 1:75  
DATA: SETEMBRO/2011  
FOLHA: 06/32

DETALHE PORTAS

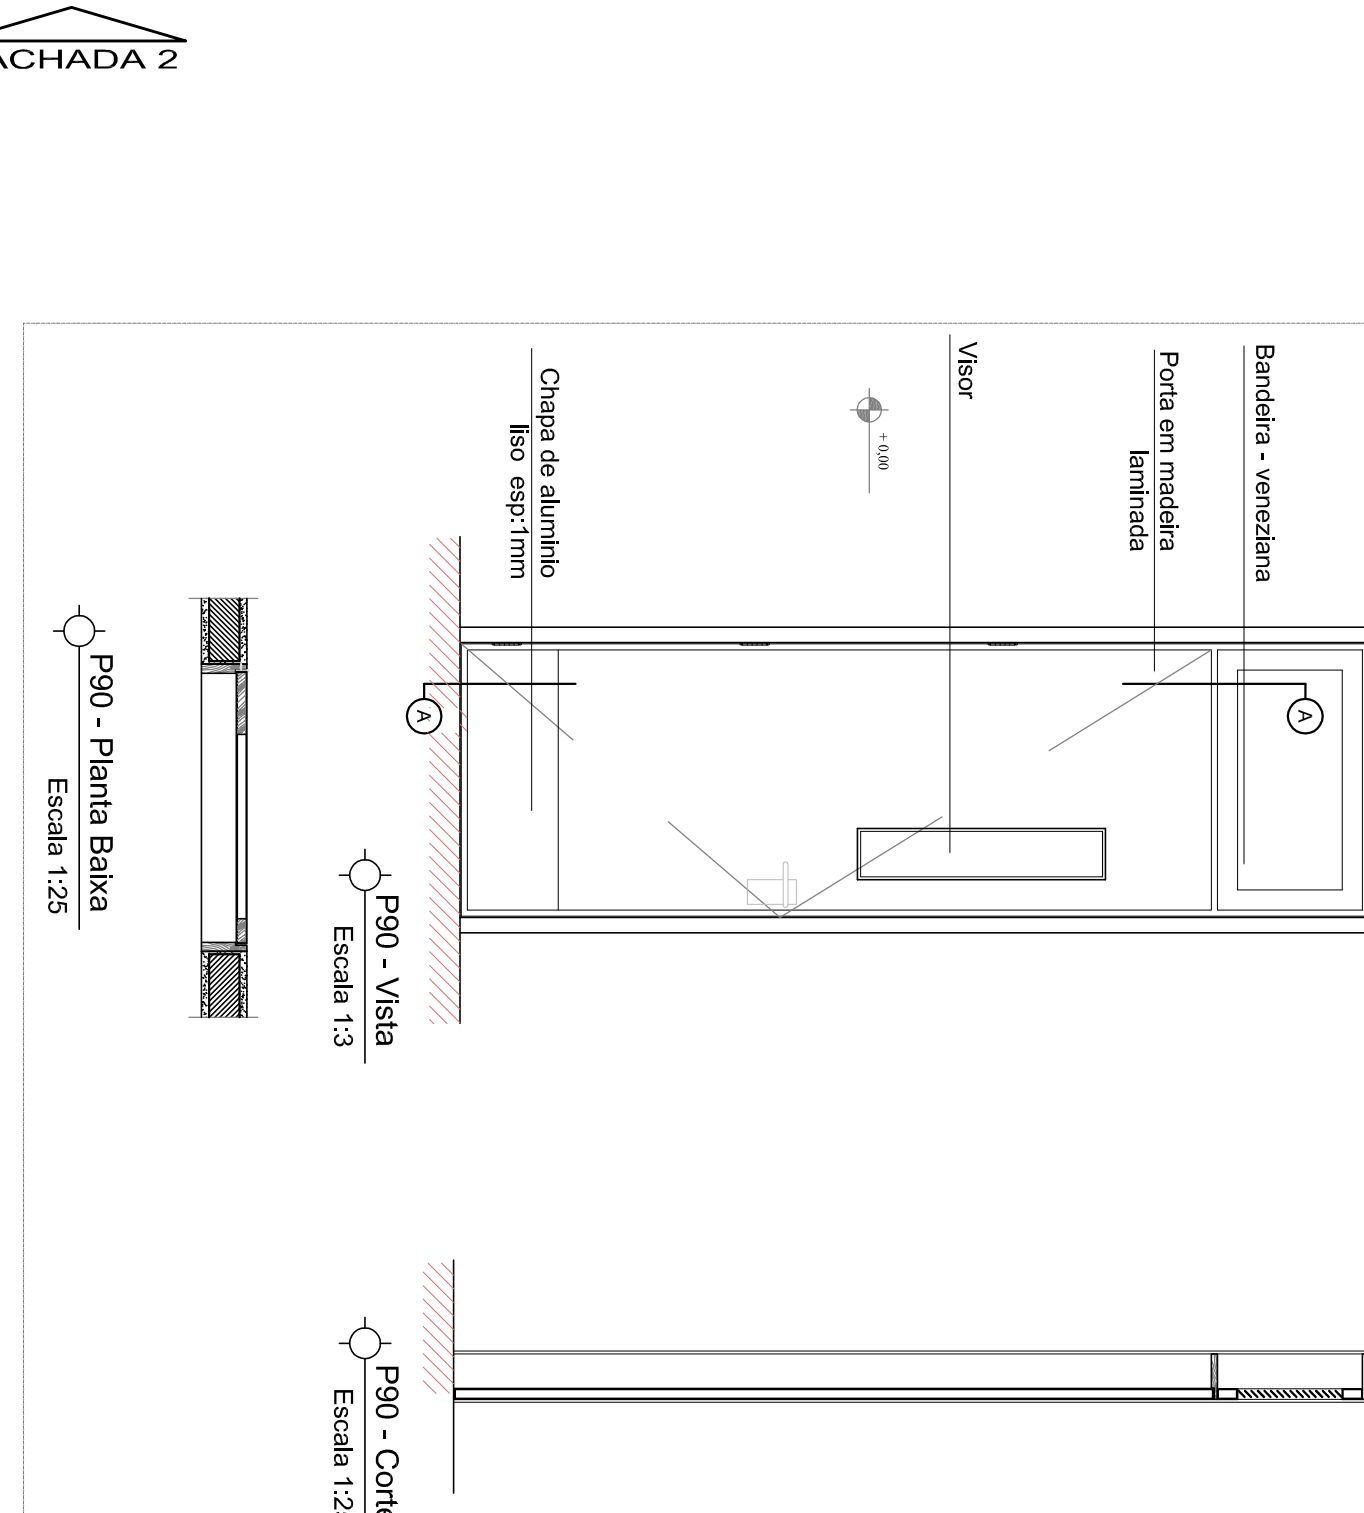

PLANTA BAIXA

AV. ENG. GENTIL TAVARES DA MOTA, 1166 Getúlio Vargas - Aracaju/SE  
PROJETO LEGAL  
INSTITUTO FEDERAL DE SERGIPE - LEYDA REGIS  
IMPLANTAÇÃO GERAL / CORTES AA, BB e CC

ESCALA: 1:75  
DATA: SETEMBRO/2011  
FOLHA: 06/32