


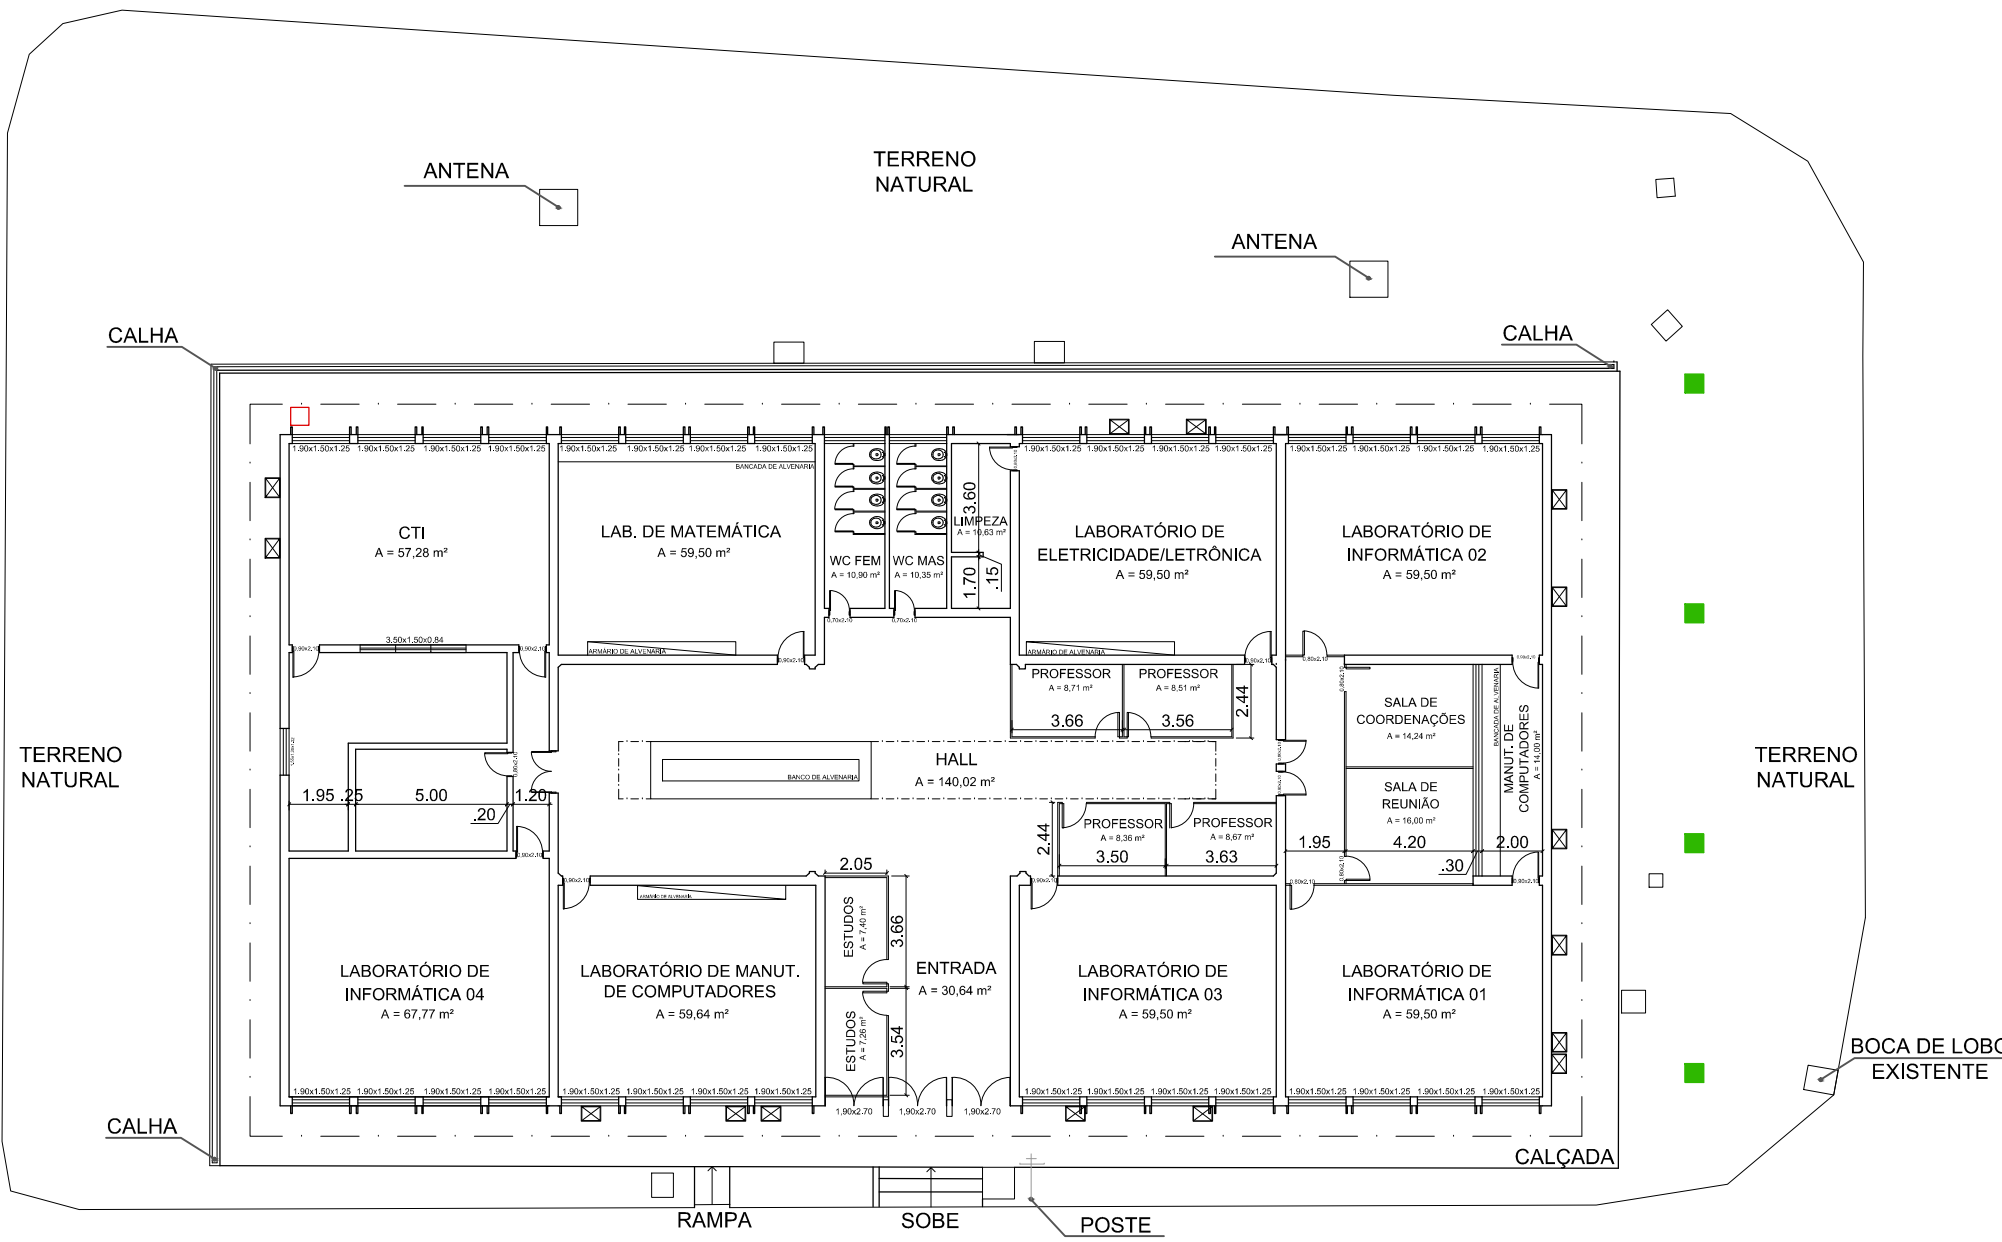
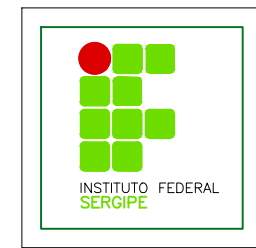


LEGENDA

-  CAIXA DE PASSAGEM EXISTENTE
-  ÁRVORES
-  PROJEÇÃO DA COBERTURA



1 PLANTA BAIXA
ESC: 1/250






 
AUTOR:



ENDEREÇO:
Av. Desembargador Maynard, 549 - SUÍSSA - Aracaju/SE
dipop@ifs.edu.br

REFORMA DA DIDÁTICA II

CLIENTE:	INSTITUTO FEDERAL DE SERGIPE - CAMPUS SÃO CRISTÓVÃO		
ENDEREÇO:	POVOADO QUISSAMÃ, S/N - SÃO CRISTÓVÃO/SE	ESCALA:	1/250
PLANTA:	PLANTA BAIXA - LEVANTAMENTO CADASTRAL	DATA:	JUL/2022
CAMPUS:	OBRA:	ESPECIALIDADE:	FASE:
SICR	D1D02		
QUANTITATIVO:	REVISÃO:	PRANCHA:	01/08

LEGENDA

-  DEMOLIÇÃO DE PISO INTERNO, CALÇADA EXTERNA E CALHAS
-  CAIXA DE PASSAGEM EXISTENTE
-  ÁRVORES
-  PROJEÇÃO DA COBERTURA

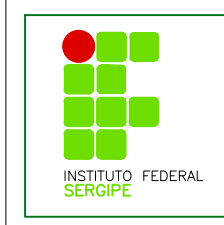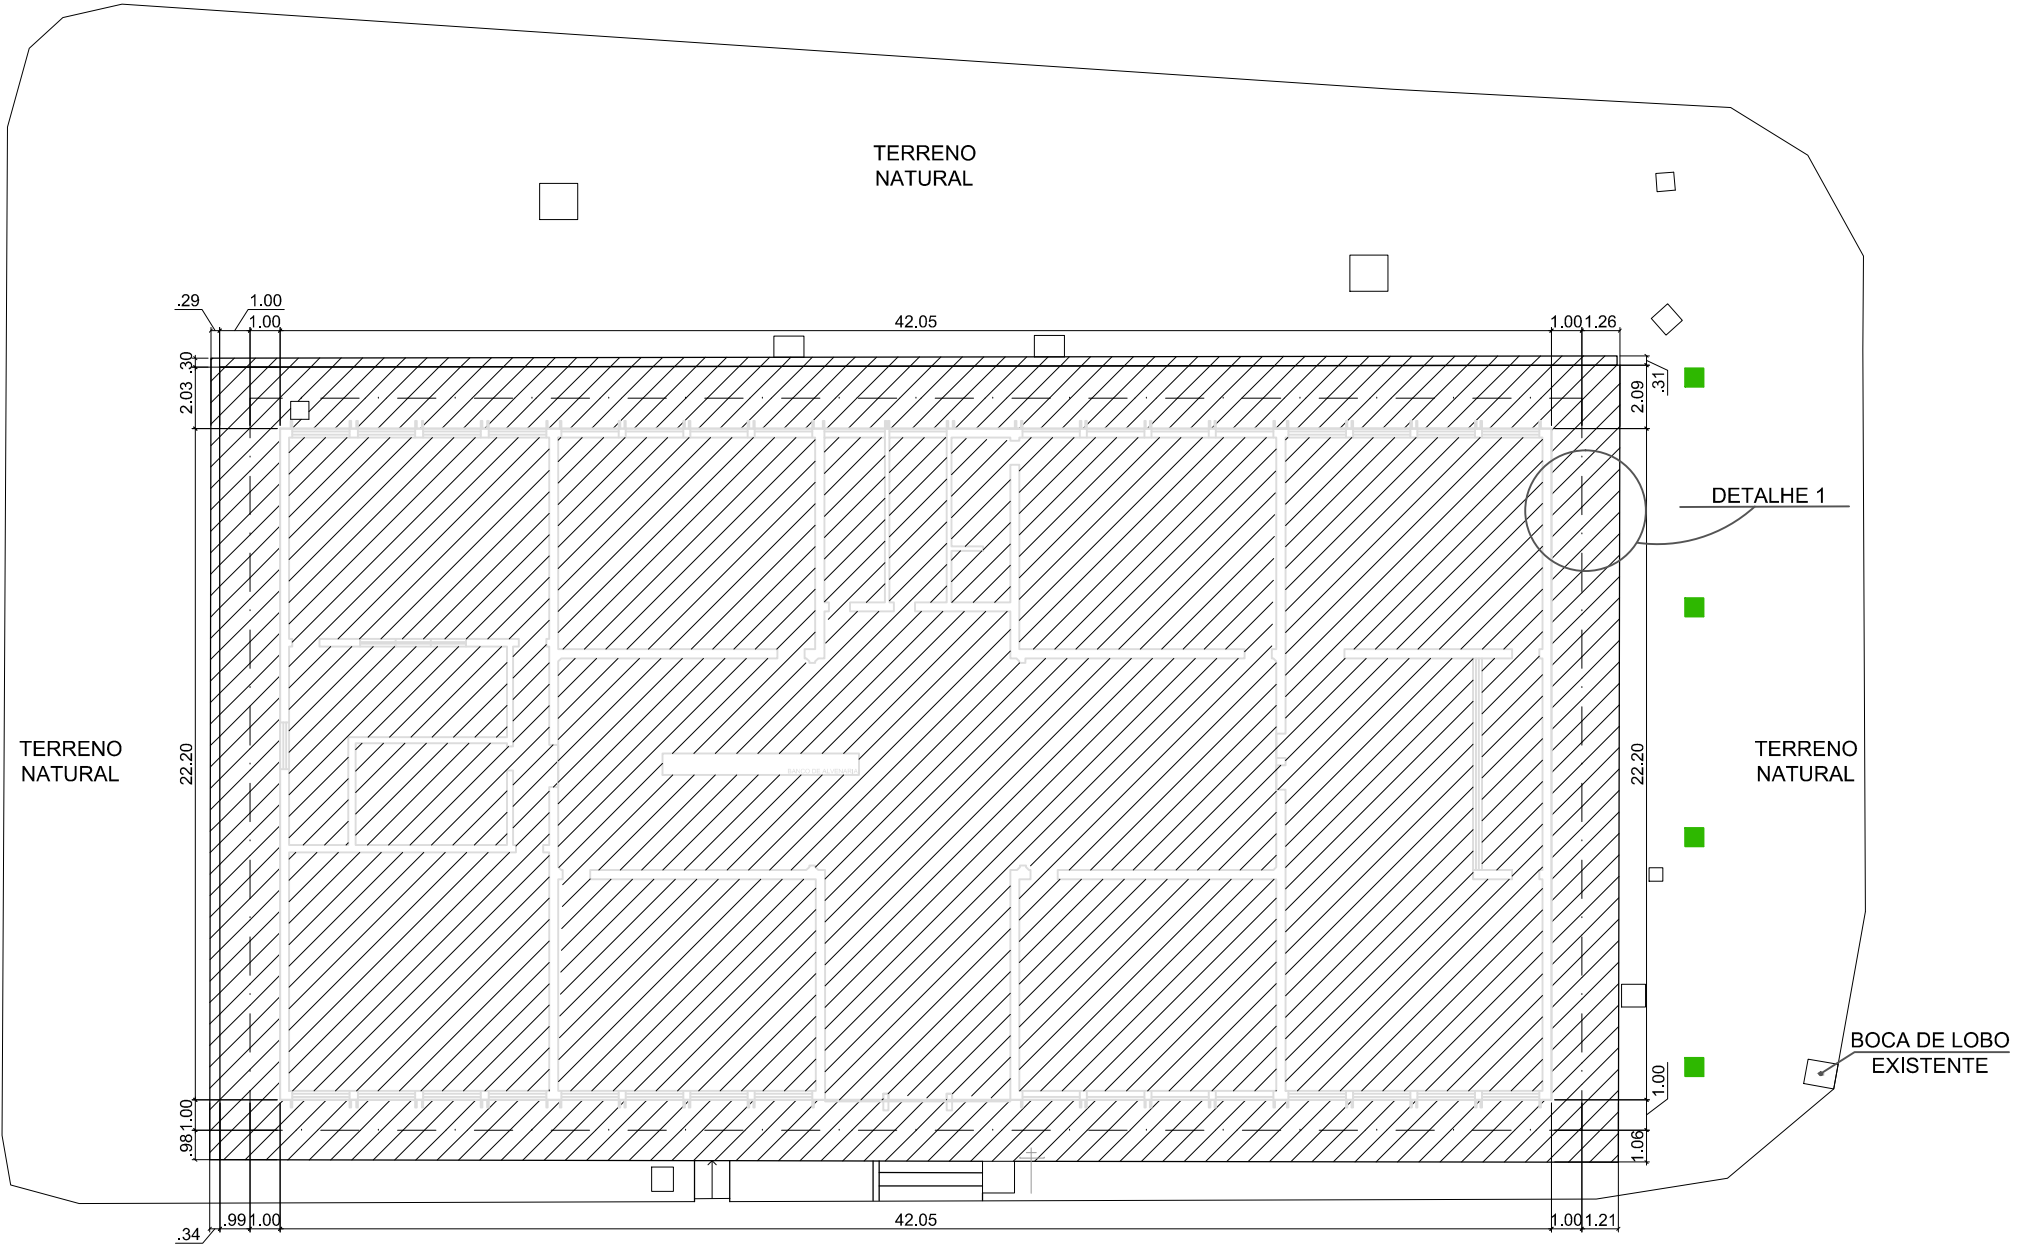

AUTOR: _____




ENDEREÇO:
Av. Desembargador Maynard, 549 - SUÍSSA - Aracaju/SE
dipop@ifs.edu.br

1 PLANTA DE DEMOLIÇÃO
ESC: 1/250

REFORMA DA DIDÁTICA II


CLIENTE:	INSTITUTO FEDERAL DE SERGIPE - CAMPUS SÃO CRISTÓVÃO			
ENDEREÇO:	POVOADO QUISSAMÃ, S/N - SÃO CRISTÓVÃO/SE		ESCALA:	1/250
PLANTA:	DEMOLIÇÃO		DATA:	JUL/2022
CAMPUS:	OBRA:	ESPECIALIDADE:	FASE:	SERIAL:
S	C	R	D	D

LEGENDA

-  ESCAVAÇÃO
-  CAIXA DE PASSAGEM EXISTENTE
-  ÁRVORES

OBSERVAÇÕES

1 - AO EXECUTAR OS SERVIÇOS, OBSERVAR O ENTORNO DA EDIFICAÇÃO, POIS EXISTEM POSTES, ANTENAS, CAIXAS E OUTROS ELEMENTOS PRÉ-EXISTENTES QUE DEVERÃO PRESERVADOS. CASO HAJA NECESSIDADE PARA A EXECUÇÃO DAS ATIVIDADES, AS CAIXAS DE PASSAGEM DEVERÃO SER REALOCADAS.

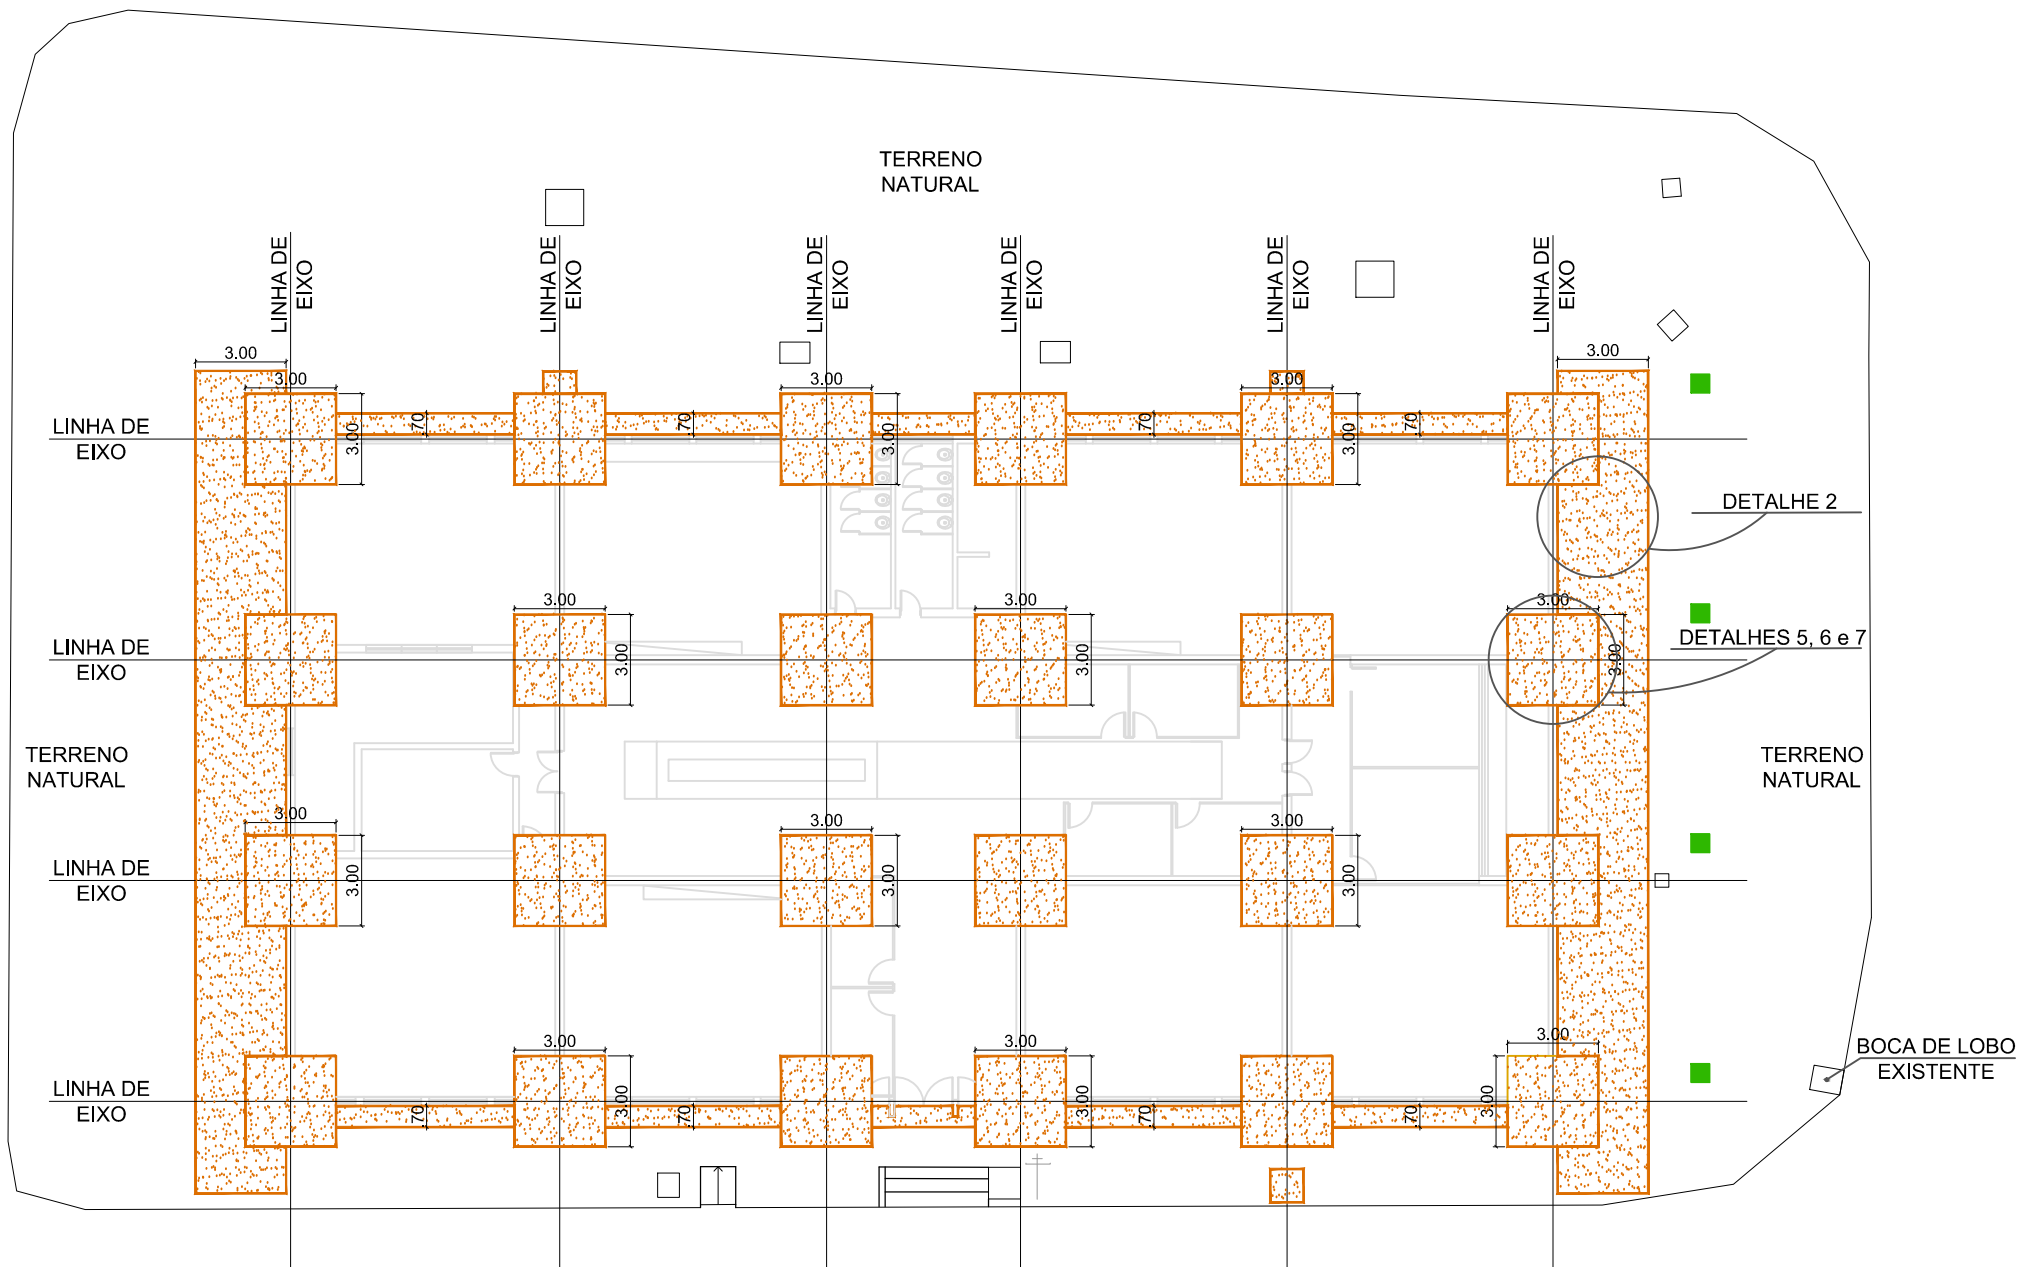

1 PLANTA DE ESCAVAÇÃO
ESC: 1/250




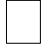


AUTOR: _____

ENDEREÇO:
Av. Desembargador Maynard, 549 - SUÍSSA - Aracaju/SE
dipop@ifs.edu.br

REFORMA DA DIDÁTICA II


CLIENTE:	INSTITUTO FEDERAL DE SERGIPE - CAMPUS SÃO CRISTÓVÃO		
ENDEREÇO:	POVOADO QUISSAMÃ, S/N - SÃO CRISTÓVÃO/SE	ESCALA:	1/250
PLANTA:	ESCAVAÇÃO	DATA:	JUL/2022
CAMPUS:	OBRA:	ESPECIALIDADE:	FASE:
S I C R	D I D I C I		
QUANTITATIVO:	REVISÃO:	PRANCHA:	
		03/08	

LEGENDA


-  ESCAVAÇÃO
-  CAIXA DE PASSAGEM EXISTENTE
-  ÁRVORES
-  CAIXA DE DRENAGEM

OBSERVAÇÕES

1 - AO EXECUTAR OS SERVIÇOS, OBSERVAR O ENTORNO DA EDIFICAÇÃO, POIS EXISTEM POSTES, ANTENAS, CAIXAS E OUTROS ELEMENTOS PRÉ-EXISTENTES QUE DEVERÃO PRESERVADOS. CASO HAJA NECESSIDADE PARA A EXECUÇÃO DAS ATIVIDADES, AS CAIXAS DE PASSAGEM DEVERÃO SER REALOCADAS.

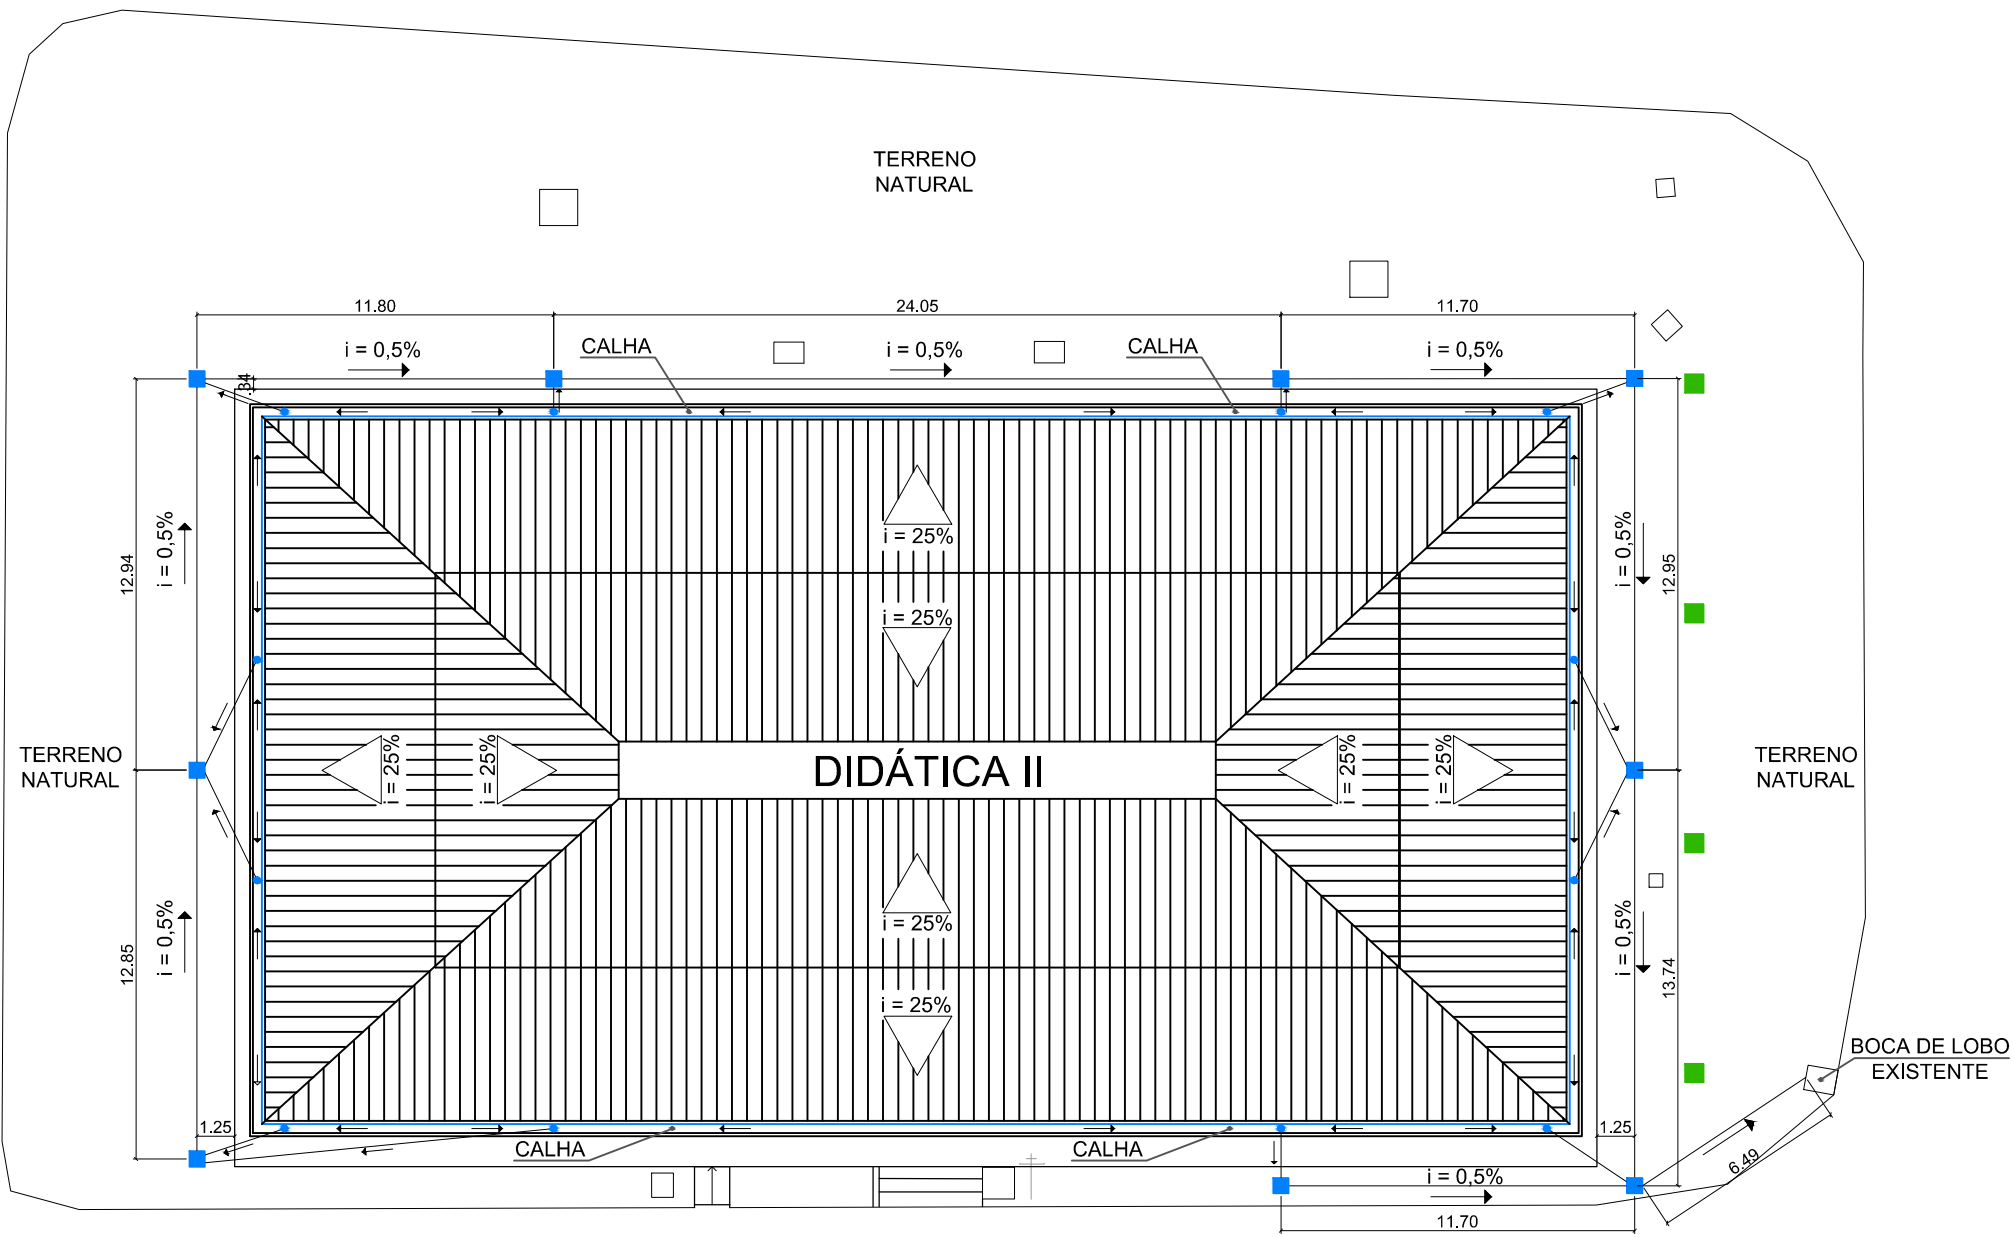


1 PLANTA DE COBERTURA E DRENAGEM
ESC: 1/250

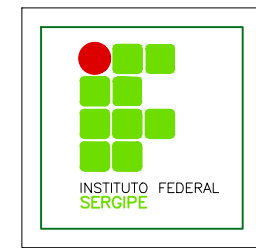


AUTOR: _____
ENDEREÇO:
Av. Desembargador Maynard, 549 - SUÍSSA - Aracaju/SE
dipop@ifs.edu.br

REFORMA DA DIDÁTICA II


CLIENTE: INSTITUTO FEDERAL DE SERGIPE - CAMPUS SÃO CRISTÓVÃO		ESCALA: 1/250
ENDEREÇO: POVOADO QUISSAMÃ, S/N - SÃO CRISTÓVÃO/SE		DATA: JUL/2022
PLANTA: COBERTURA E DRENAGEM		PRANCHA: 04/08
CAMPUS:	OBRA:	ESPECIALIDADE:
<input checked="" type="checkbox"/> S	<input checked="" type="checkbox"/> C	<input checked="" type="checkbox"/> D
<input checked="" type="checkbox"/> R	<input checked="" type="checkbox"/> D	<input checked="" type="checkbox"/> D
<input checked="" type="checkbox"/> O	<input checked="" type="checkbox"/> 2	
ESPECIALIDADE:	FASE:	SERIAL:
<input type="checkbox"/>	<input type="checkbox"/>	<input type="checkbox"/>
QUANTITATIVO:	REVISÃO:	
<input type="checkbox"/>	<input type="checkbox"/>	

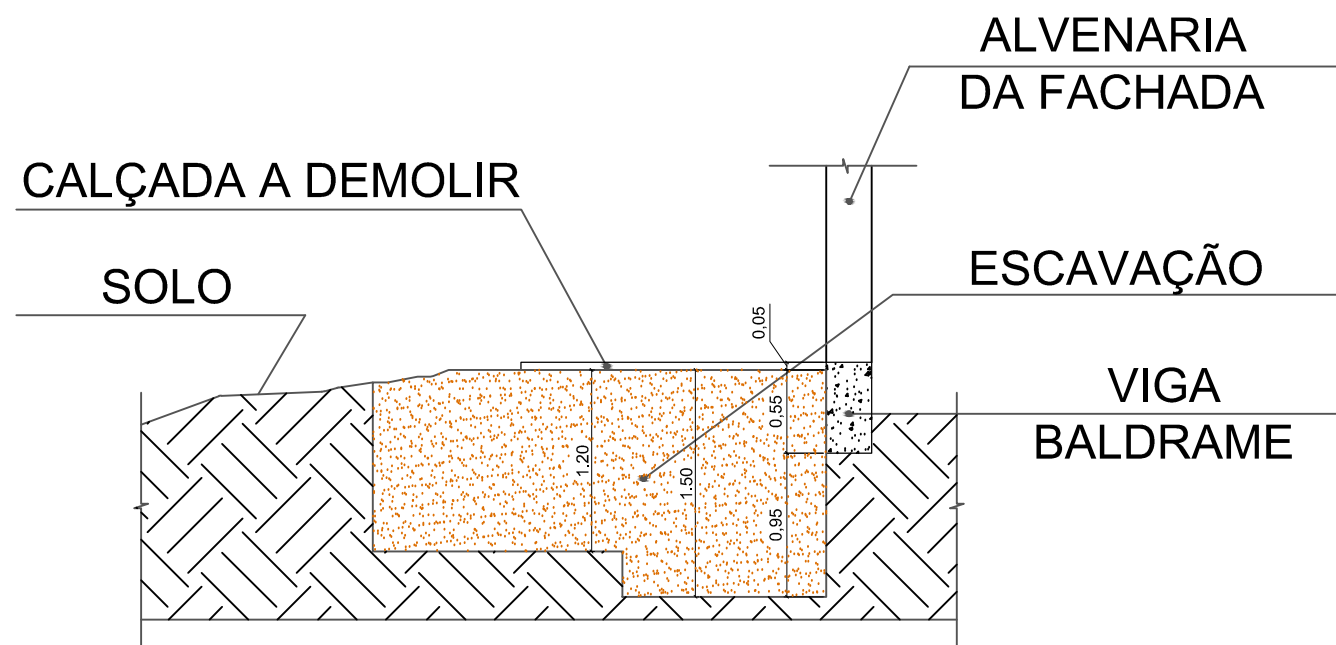

1 DETALHE 1: DEMOLIÇÃO DA CALÇADA EXTERNA E ESCAVAÇÃO SEM ESCALA

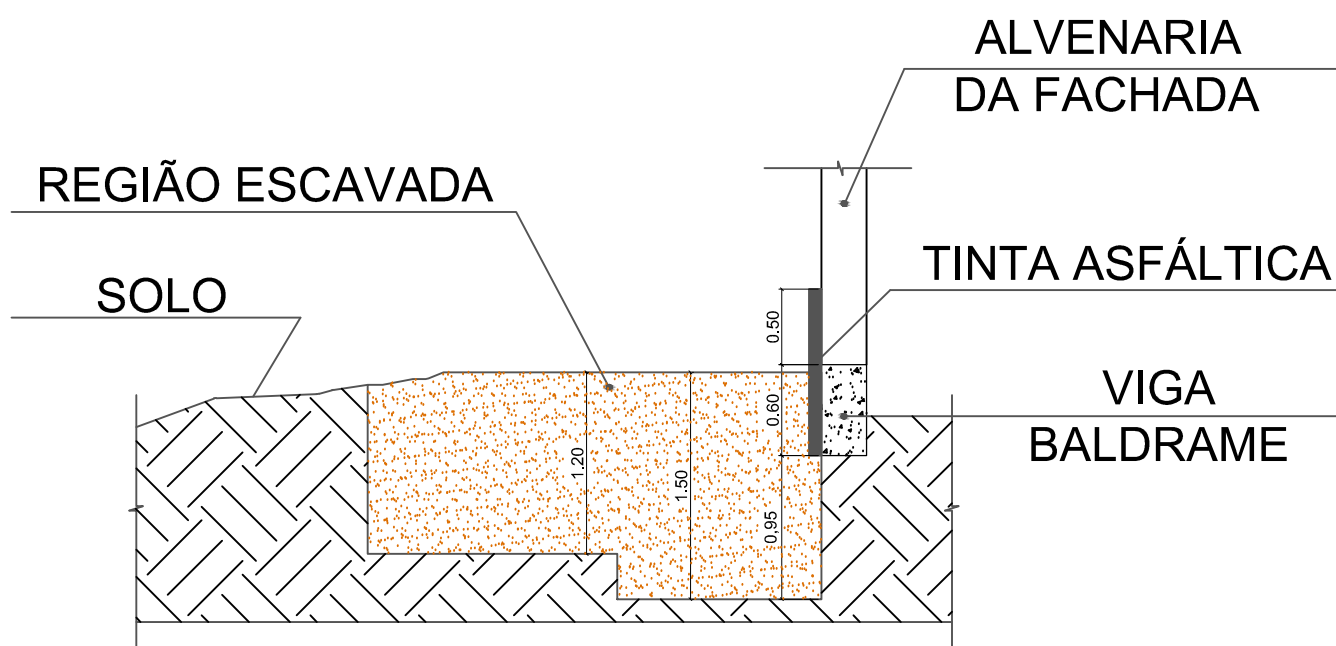


2 DETALHE 2: IMPERMEABILIZAÇÃO DAS BALDRAMES E ALVENARIA DA FACHADA SEM ESCALA

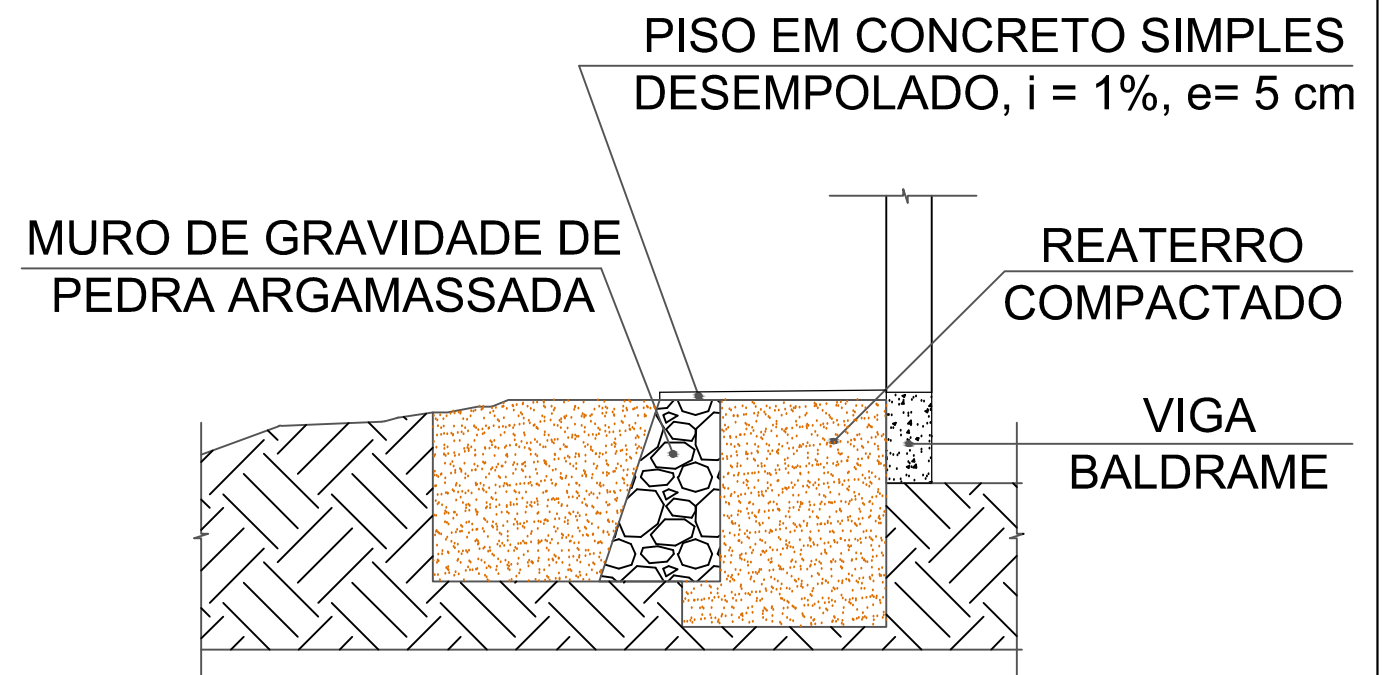

3 DETALHE 3: CALÇADA EXTERNA SEM ESCALA

MURO DE GRAVIDADE DE PEDRA ARGAMASSADA

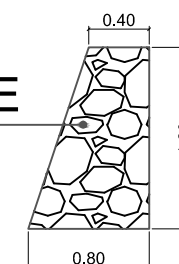

4 DETALHE 4: MURO DE CONTENÇÃO SEM ESCALA




AUTOR:
 ENDEREÇO:
 Av. Desembargador Maynard, 549 - SUÍSSA - Aracaju/SE
 dipop@ifs.edu.br

REFORMA DA DIDÁTICA II


CLIENTE:	INSTITUTO FEDERAL DE SERGIPE - CAMPUS SÃO CRISTÓVÃO		
ENDEREÇO:	POVOADO QUISSAMÃ, S/N - SÃO CRISTÓVÃO/SE	ESCALA:	S/ ESCALA
PLANTA:	DETALHES: DEMOLIÇÃO, ESCAVAÇÃO, IMPERMEABILIZAÇÃO, CALÇADA E MURO.	DATA:	JUL/2022
CAMPUS:	OBRA:	ESPECIALIDADE:	PRANCHA:
S	CR	D	06/08
0	1	2	
0	0	0	
0	0	0	
0	0	0	
0	0	0	
0	0	0	

CONCRETO EXISTENTE
A REMOVER

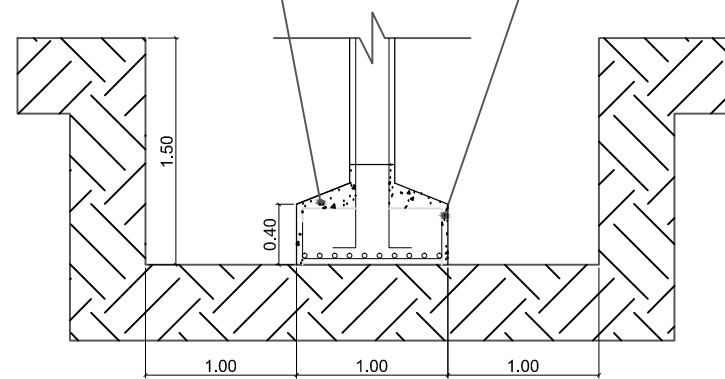

COBRIMENTO NOMINAL
A REMOVER

CONCRETO
EXISTENTE

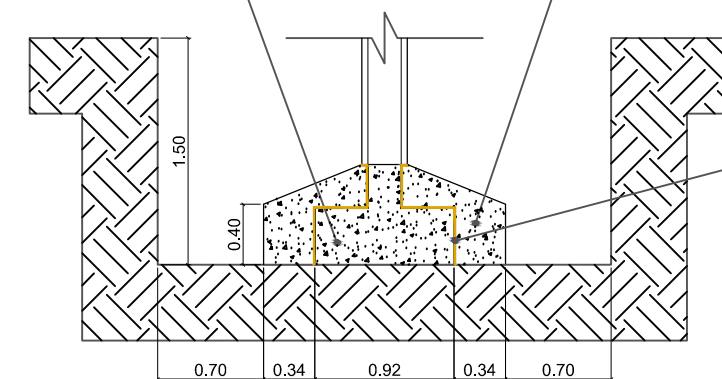


GRAUTE

CRIAÇÃO DE PONTE
QUÍMICA ENTRE OS
CONCRETOS

1 DETALHE 5: SAPATAS EXISTENTES:
REMOÇÃO DE CONCRETO
SEM ESCALA

3 DETALHE 7: CONCRETAGEM
COMPLEMENTAR
SEM ESCALA

ARMADURA
EXISTENTE

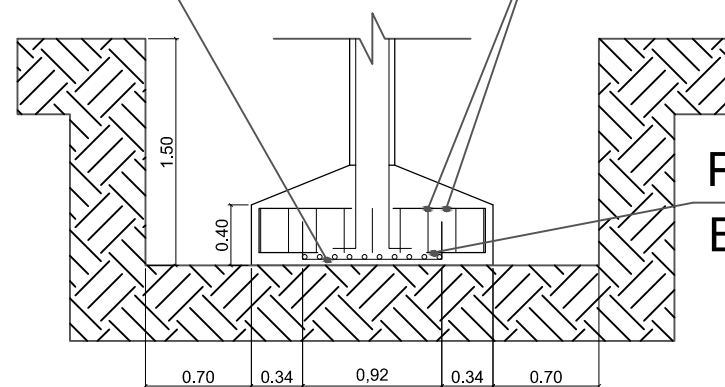

ARMADURA DE REFORÇO
Ø 6.3 mm c/ 18 (DUAS DIREÇÕES)

PERFURAÇÃO Ø 10 mm COM INJEÇÃO
EPÓXI P/ ANCORAGEM DA ARMADURA
DE REFORÇO, $l_b = 10$ cm

2 DETALHE 6: REFORÇO DAS SAPATAS
SEM ESCALA



AUTOR:

ENDEREÇO:
Av. Desembargador Maynard, 549 - SUÍSSA - Aracaju/SE
dipop@ifs.edu.br

REFORMA DA DIDÁTICA II

CLIENTE:
INSTITUTO FEDERAL DE SERGIPE - CAMPUS SÃO CRISTÓVÃO

ENDEREÇO:
POVOADO QUISSAMÃ, S/N - SÃO CRISTÓVÃO/SE

PLANTA:
DETALHES: REFORÇO DAS SAPATAS

ESCALA: S/ ESCALA

DATA:
JUL/2022

PRANCHA:
07/08

CAMPUS: SERGIPE ARACAJU MACEIÓ

OBRA: 01 02 03 04

ESPECIALIDADE: ARQUITETURA ENGENHARIA DE CIVIL ENGENHARIA DE MECANICA ENGENHARIA DE ELETRICIDADE

FASE: PROJETO EXECUÇÃO OBRAS

SERIAL: 01 02 03 04


QUANTITATIVO: 01 02 03 04

REVISÃO: 01 02 03 04

PREENCHIMENTO
ESPONJOSO

MASTIQUE

PISO DE CONCRETO

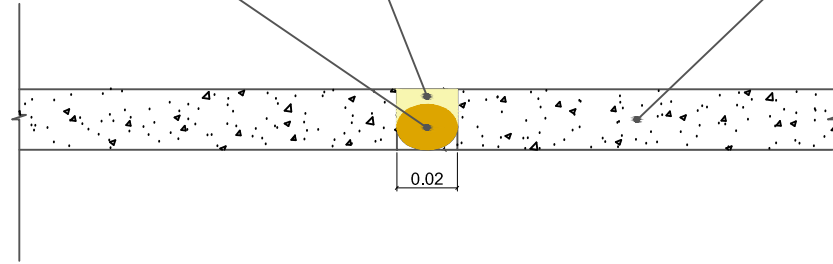


1

DETALHE 8: EXECUÇÃO DE JUNTA NO PISO
SEM ESCALA

INJEÇÃO DE MATERIAL ELASTOMÉRICO
(MASTIQUE)


FISSURA EXISTENTE

TELA DE ESTUQUE

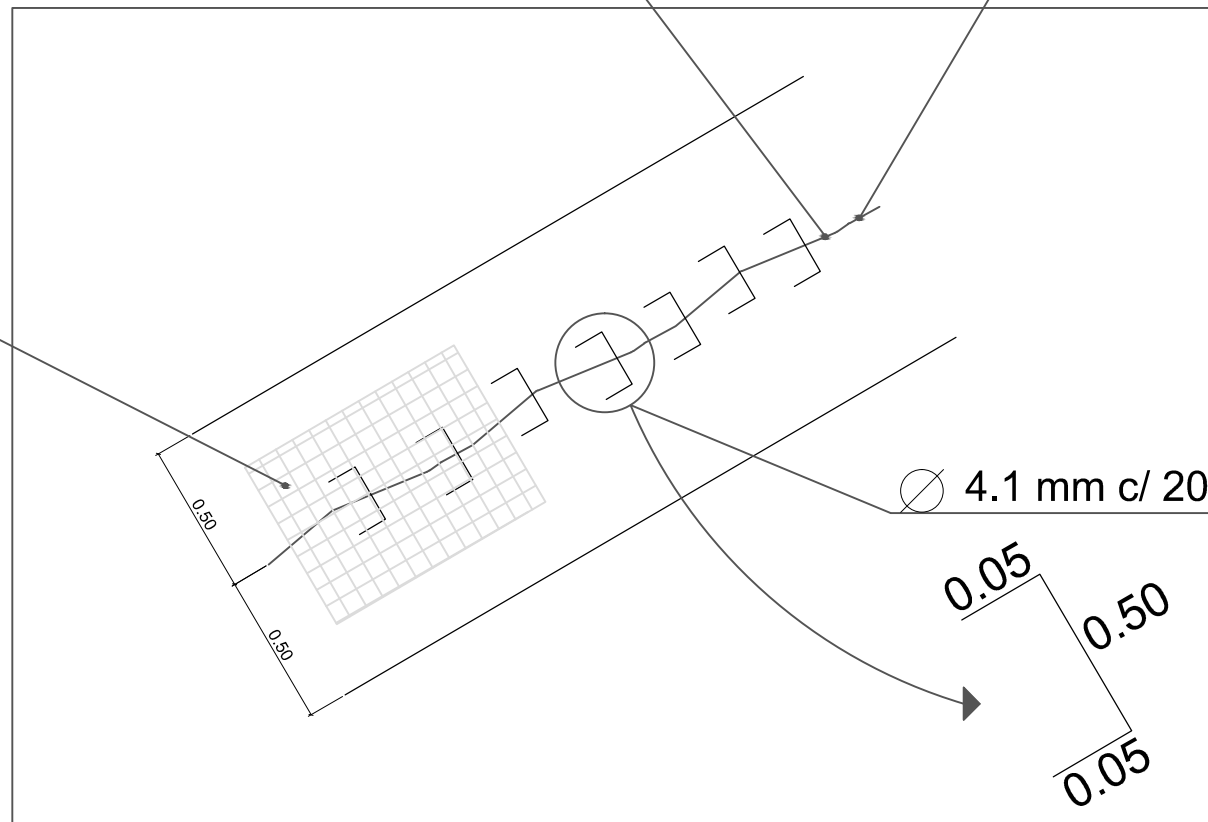

2

DETALHE 9: TRATAMENTO DE FISSURAS EM PAREDES
SEM ESCALA

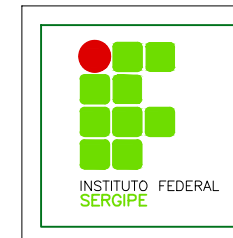

AUTOR:

ENDEREÇO:

Av. Desembargador Maynard, 549 - SUÍSSA - Aracaju/SE
dipop@ifs.edu.br

REFORMA DA DIDÁTICA II

CLIENTE:

INSTITUTO FEDERAL DE SERGIPE - CAMPUS SÃO CRISTÓVÃO

ENDEREÇO:

POVOADO QUISSAMÃ, S/N - SÃO CRISTÓVÃO/SE

ESCALA: S/ ESCALA

DATA: JUL/2022

PLANTA:

DETALHES: TRATAMENTO DE FISSURAS

PRANCHA:

08/08

CAMPUS: OBRAS: ESPECIALIDADE: FASE: SERIAL: QUANTITATIVO: REVISÃO: