
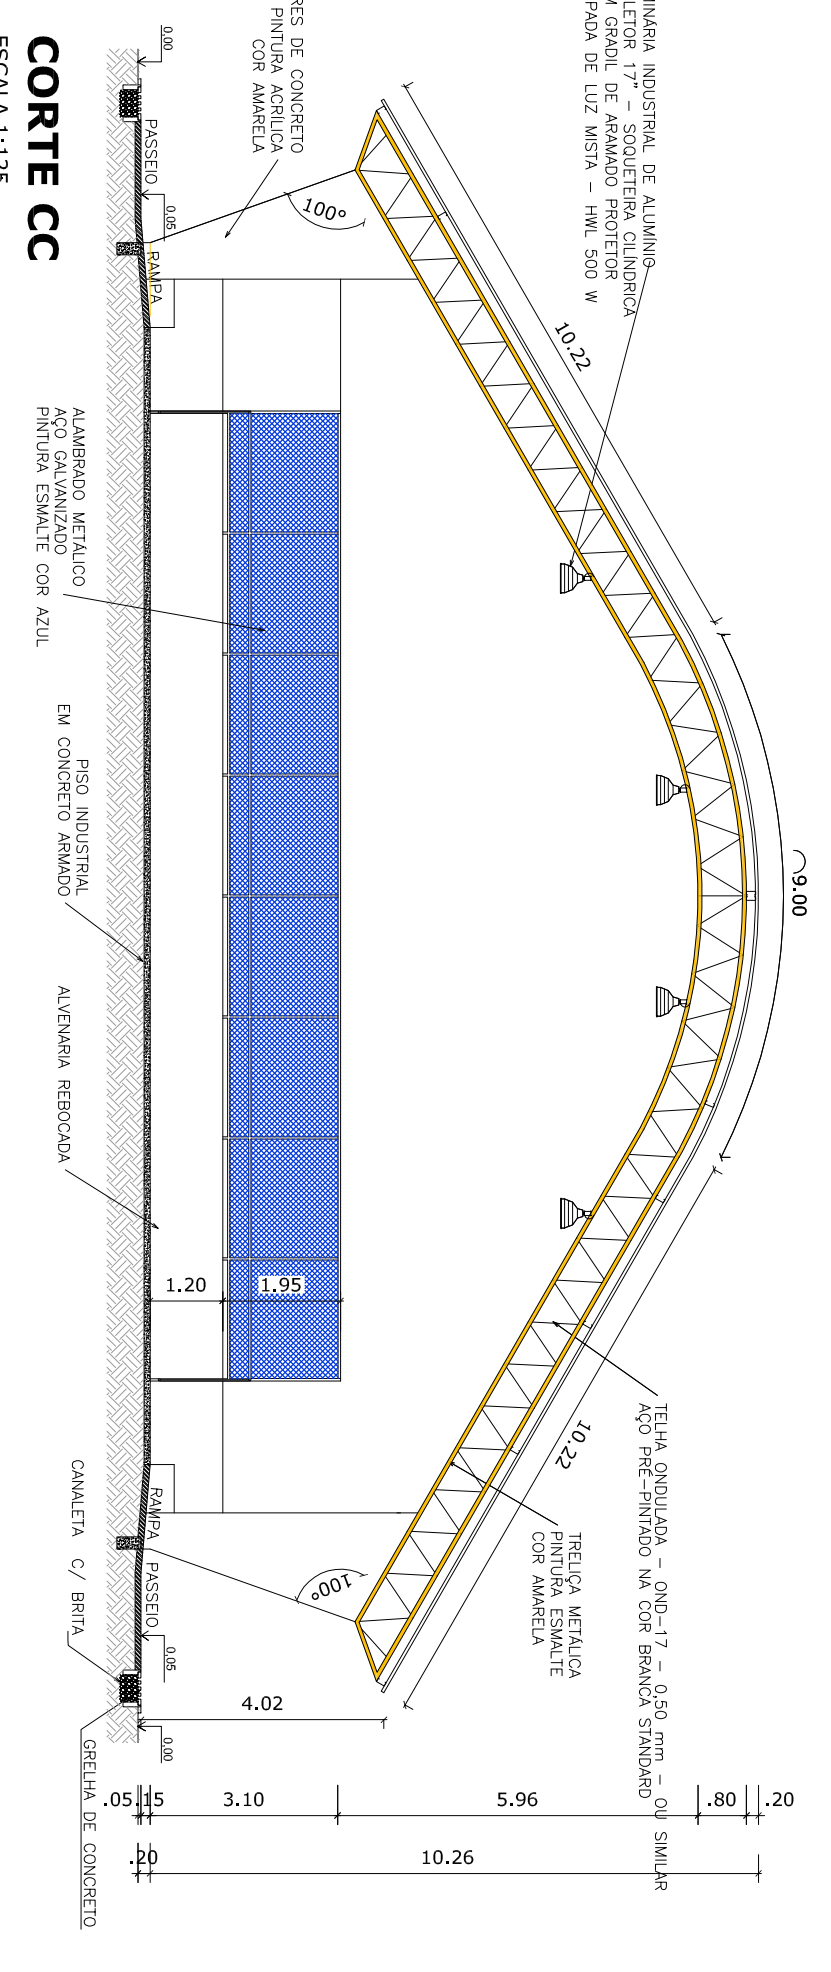


PLANTA BAIXA
ESCALA 1:125

CORTE AA
ESCALA 1:125

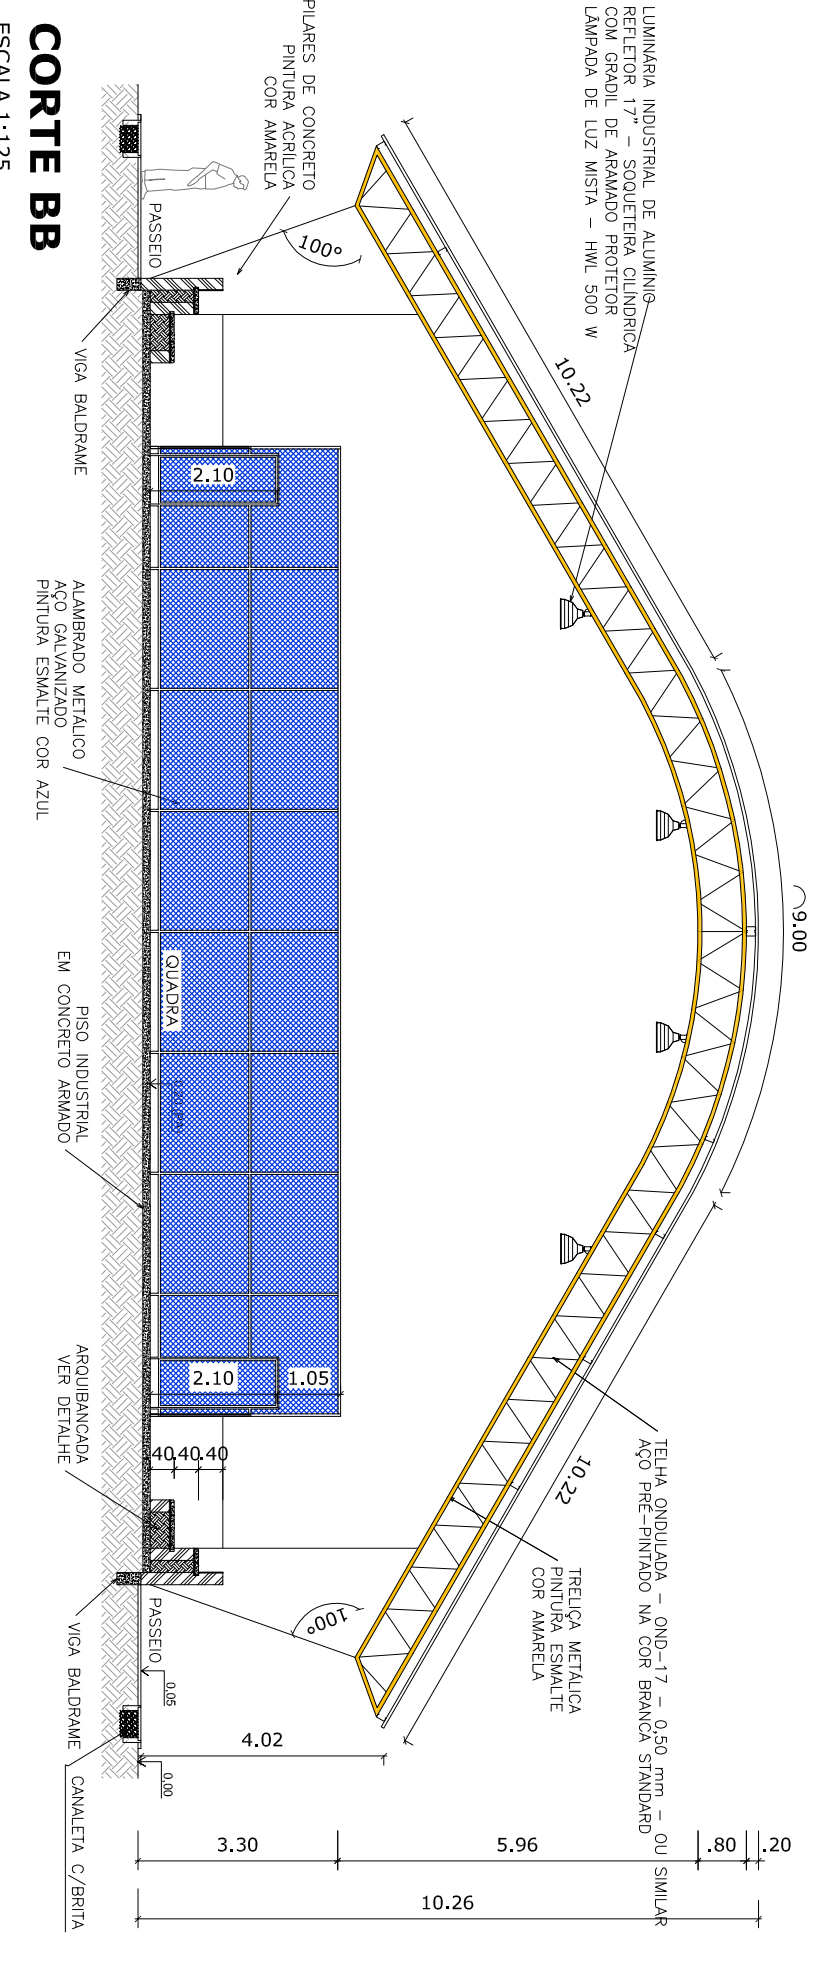

CORTE BB
ESCALA 1:125

CORTE CC
ESCALA 1:125

Nº	EMISSÃO INICIAL	REVISADO POR	DATA
01	ALTERAÇÃO/REVISÕES	MARCIO LIMA	28.09.22

AUTOR DO PROJETO :
PROJETO PADRÃO - FUNDO
REGIONAL DE DESENVOLVIMENTO DA
EDUCAÇÃO
COAUTOR DO PROJETO:






ENDERÇO:
Av. Desembargador Maynard 594 - Suisa - Acaju/SE
dipor@fnde.edu.br

**QUADRA POLIESPORTIVA COBERTA
PROJETO PADRÃO - FUNDE**

CLIENTE:
INSTITUTO FEDERAL DE SERGIPE - CAMPUS ESTÂNCIA

DESENHO:
PLANTA BAIXA, CORTES E LAYOUT


ARQUIVO:
DATA: SET/2022
FOLHA: 01/04

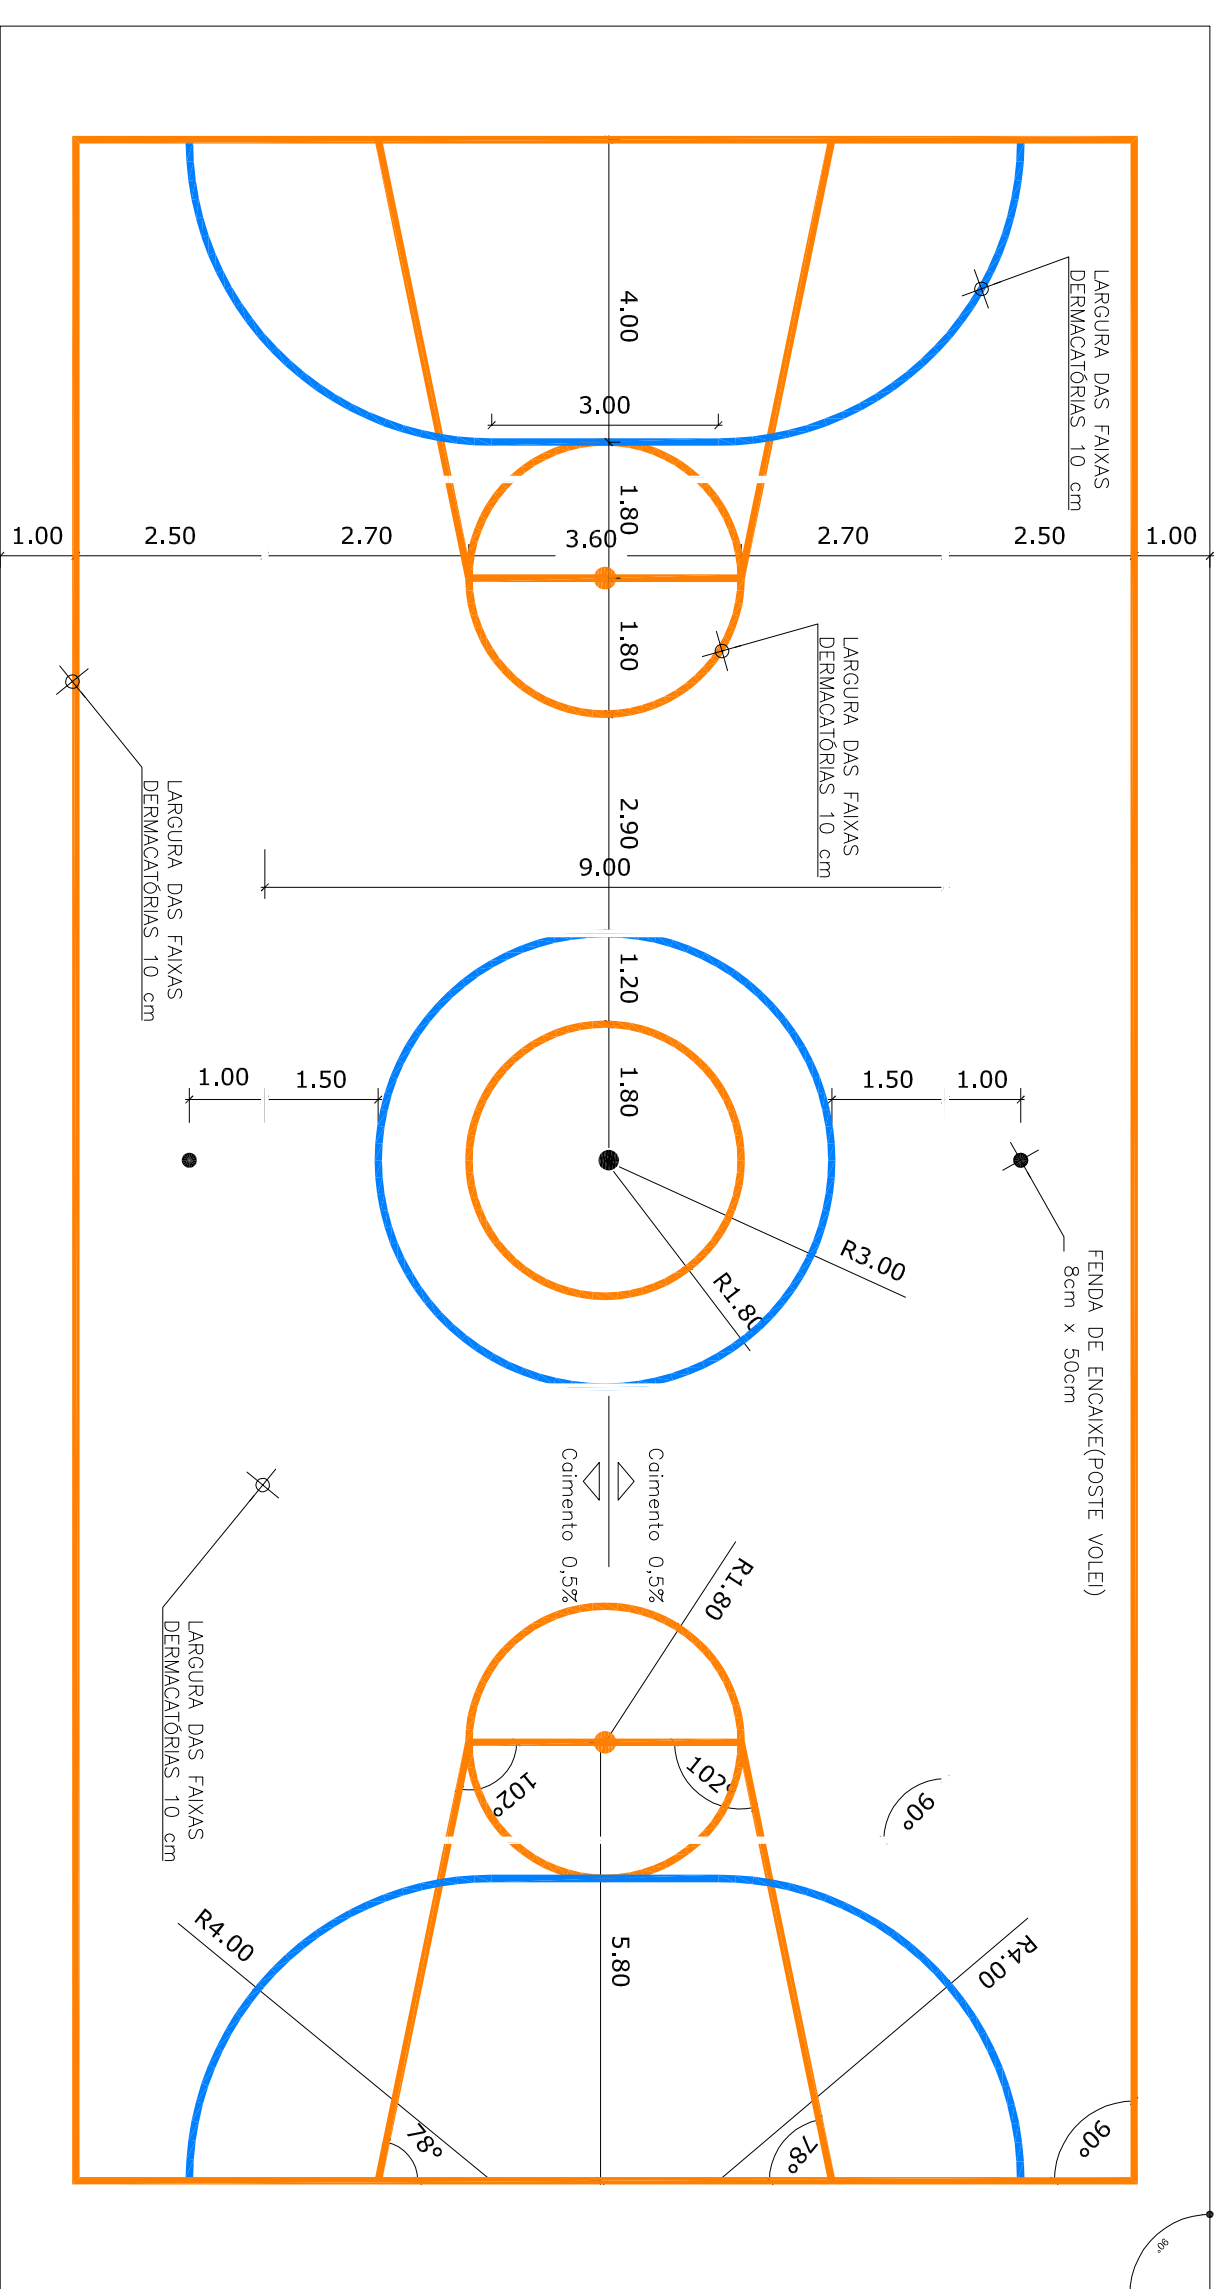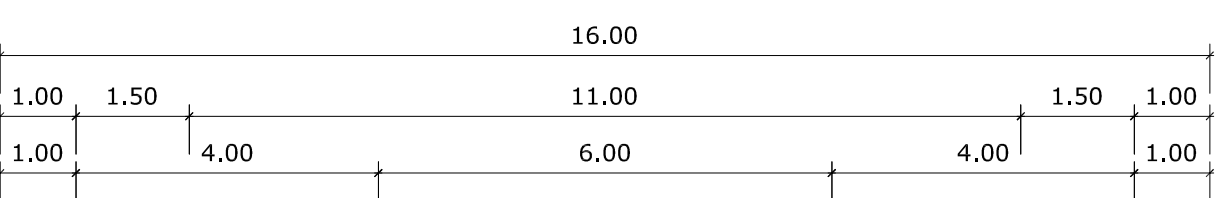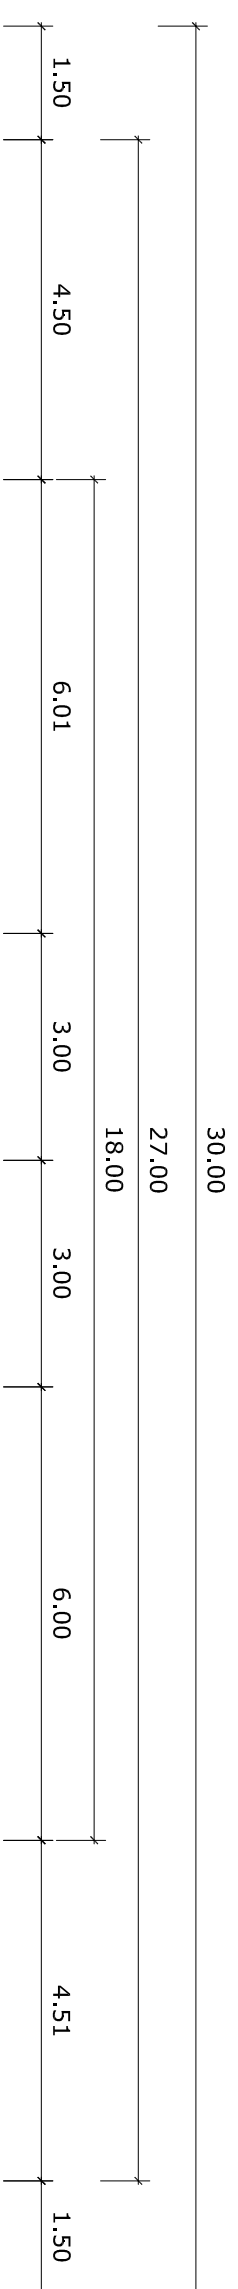

OBS.: PINTURA COM TINTA BASE EPOXI

PINTURA DO PISO DA QUADRA - FAIXAS




ESCALA 1:100

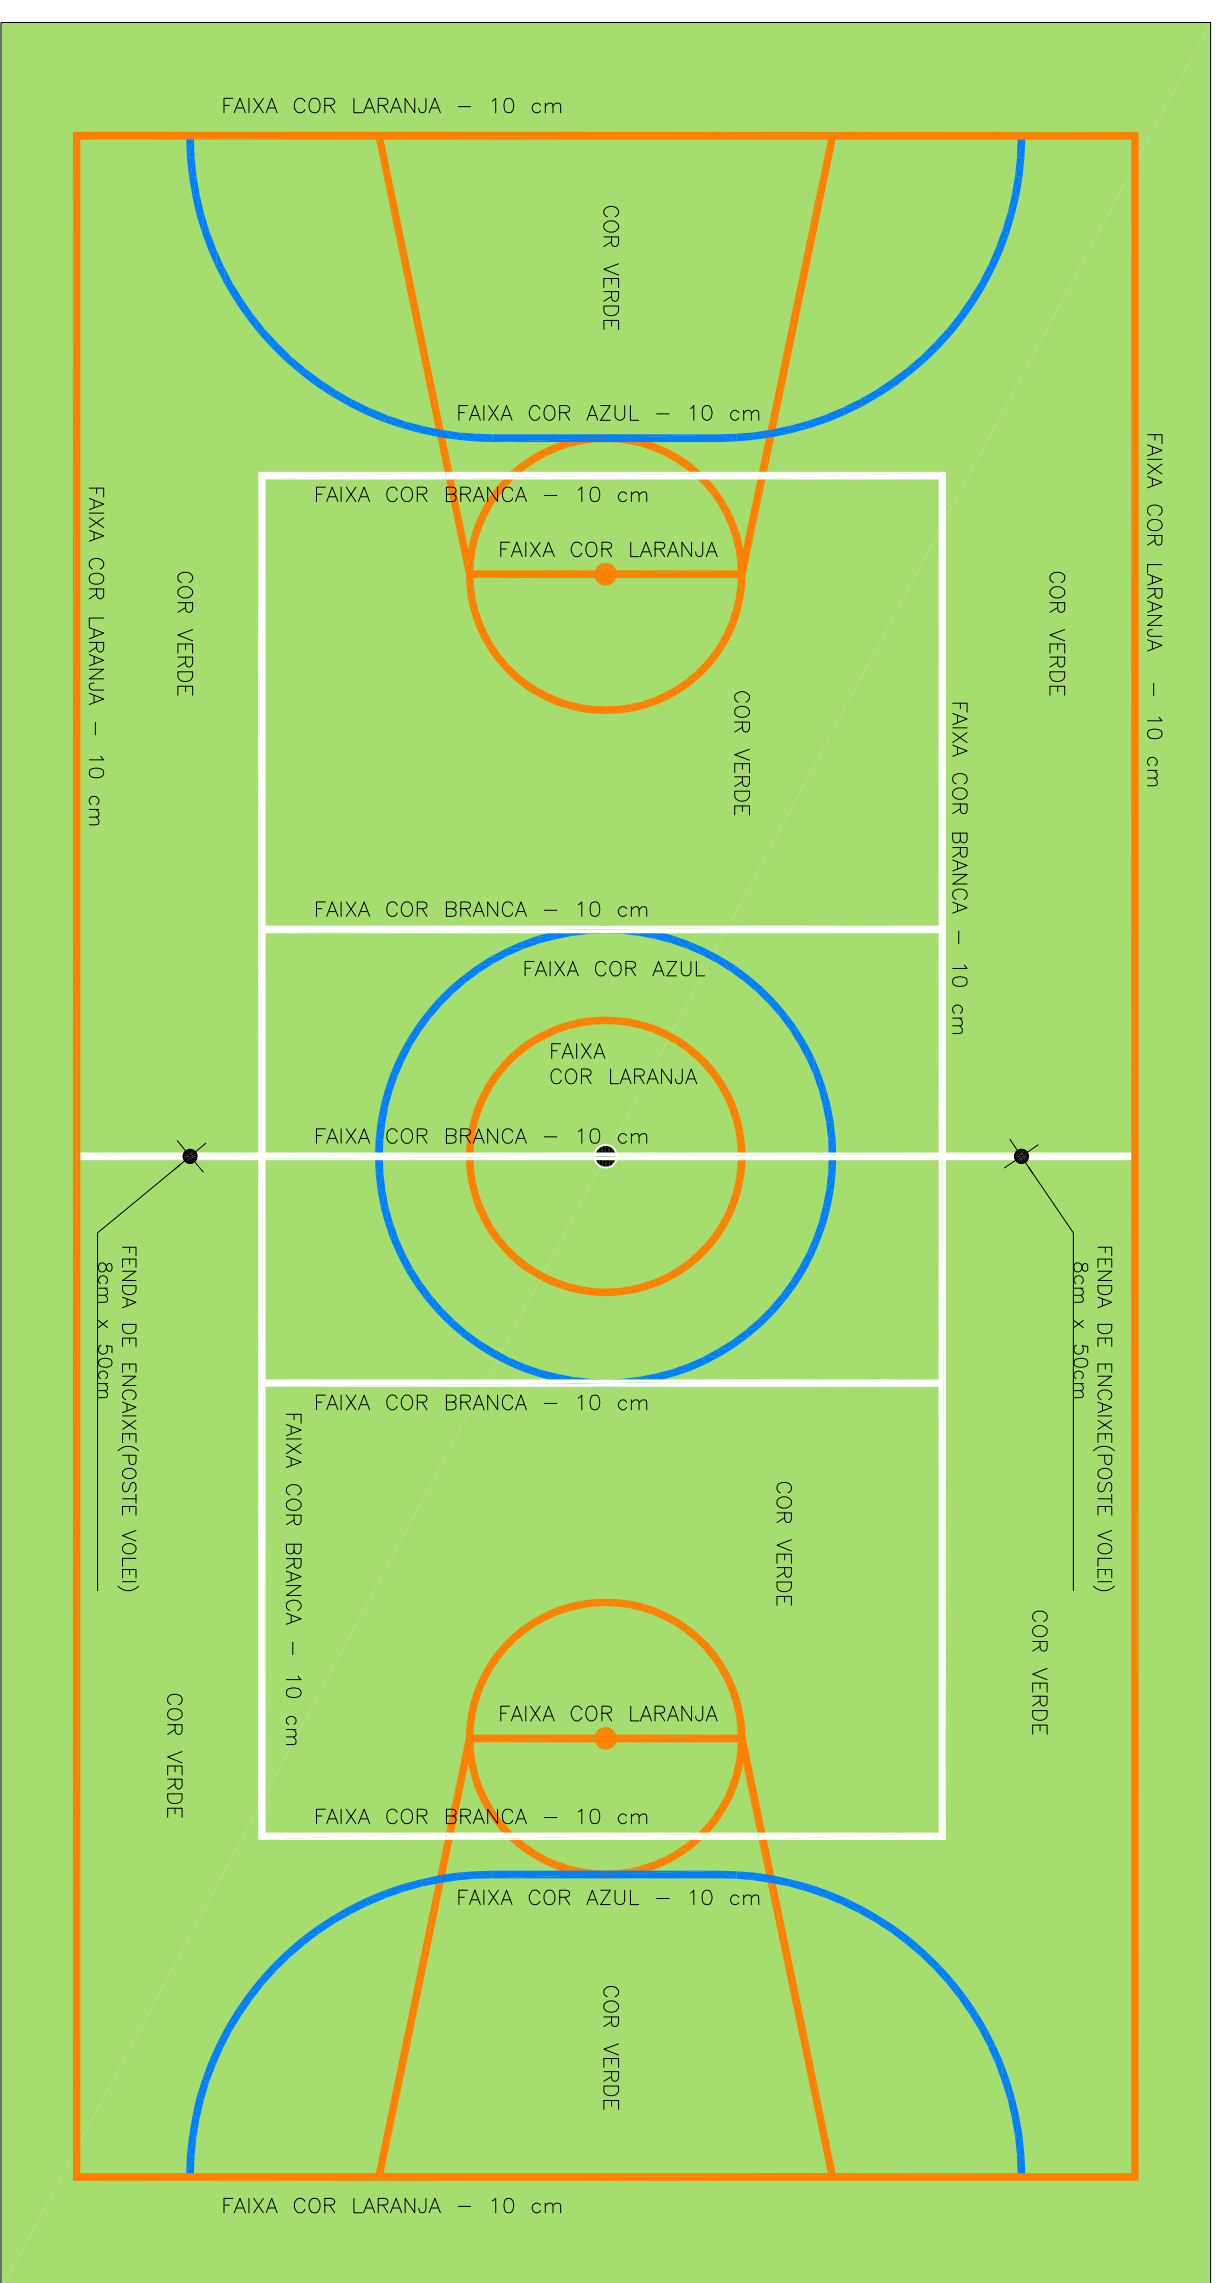

OBS.: PINTURA COM TINTA BASE EPOXI


PINTURA DO PISO DA QUADRA - ÁREA INTERNA: 480 m²

ESCALA 1:100

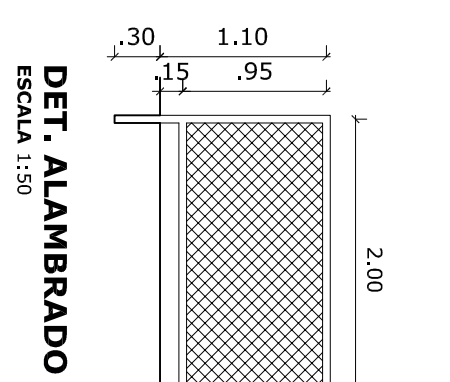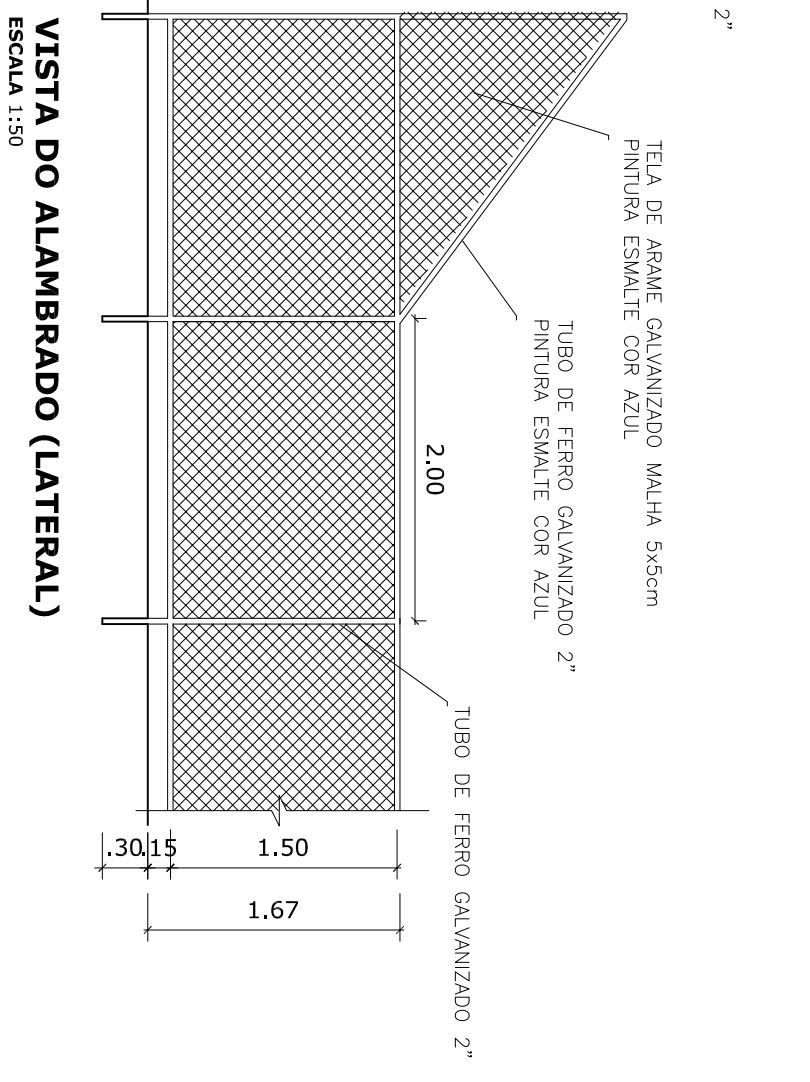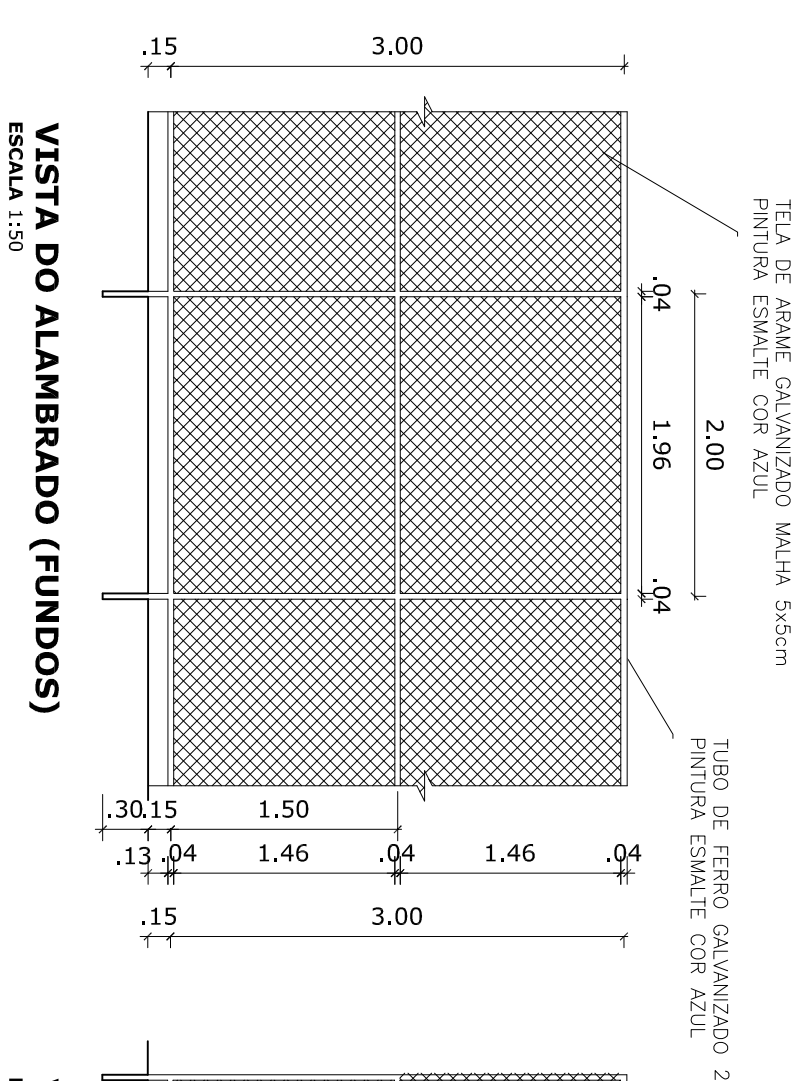



Piso em Base no concreto (Esp. 8 cm)

Piso Teli de Aluminio para Area Externa. Adaptado em Pisos de 0,30x0,30cm, no Cor emblema, conforme Norma (NBR9058)

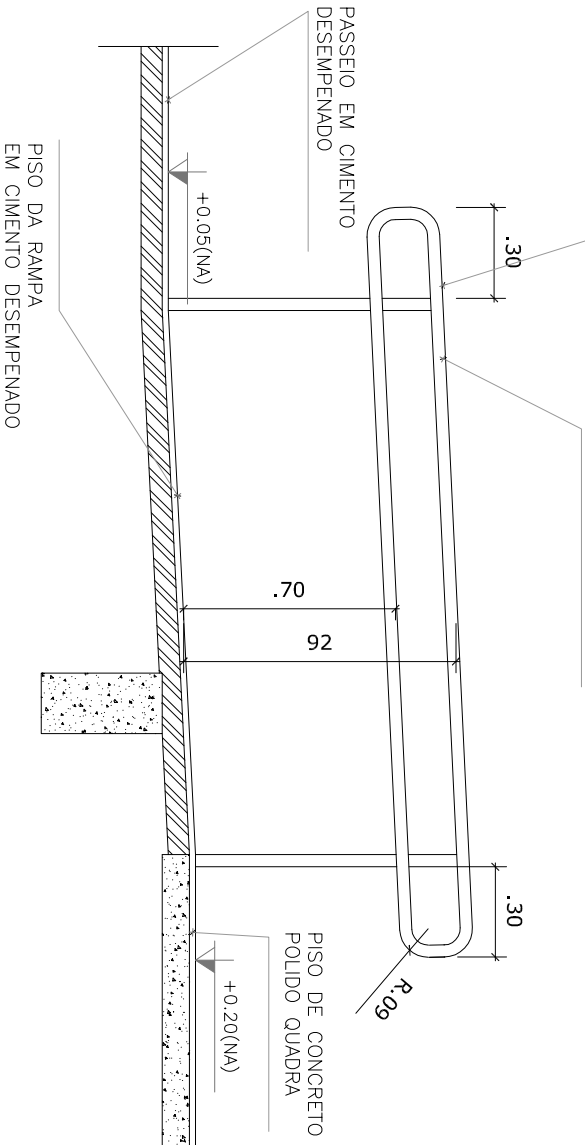

DET. RAMPA E CORRIMÃO

ESCALA 1:25

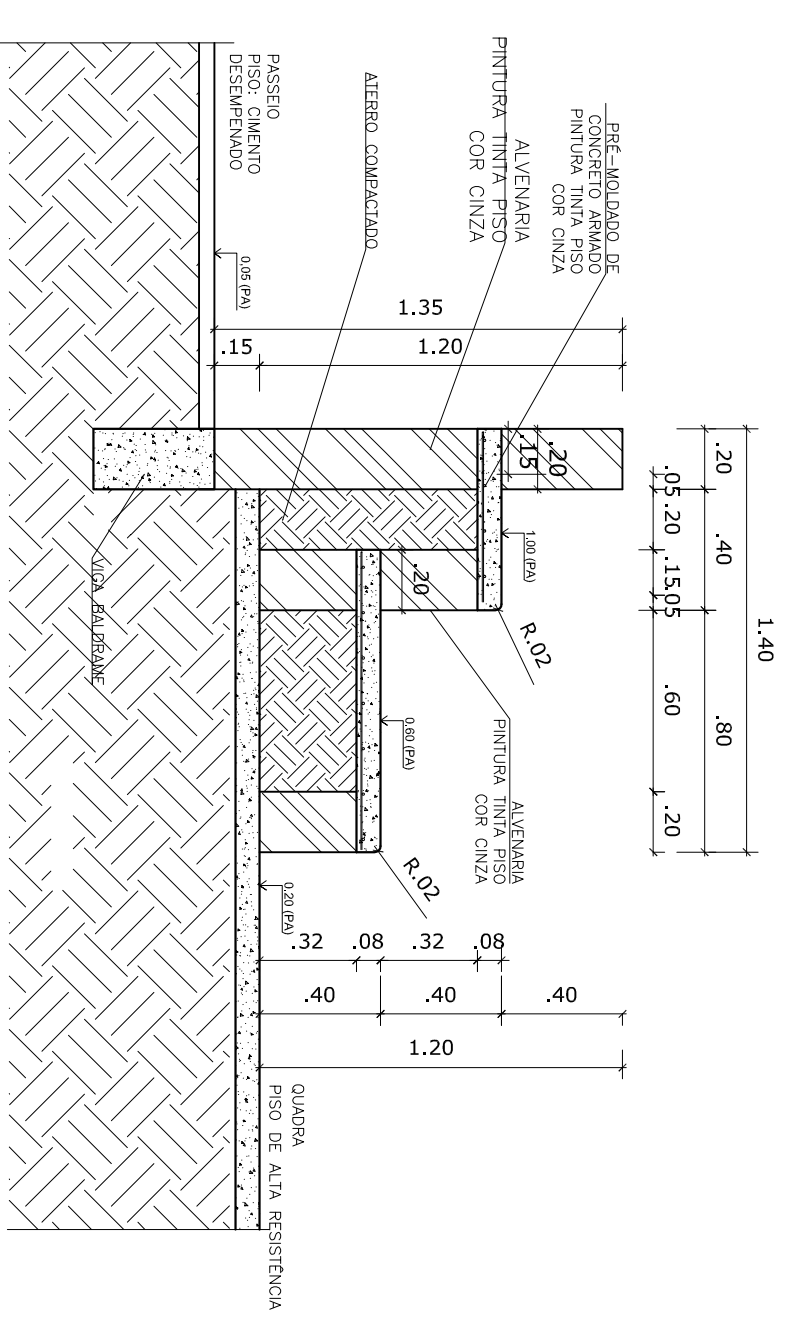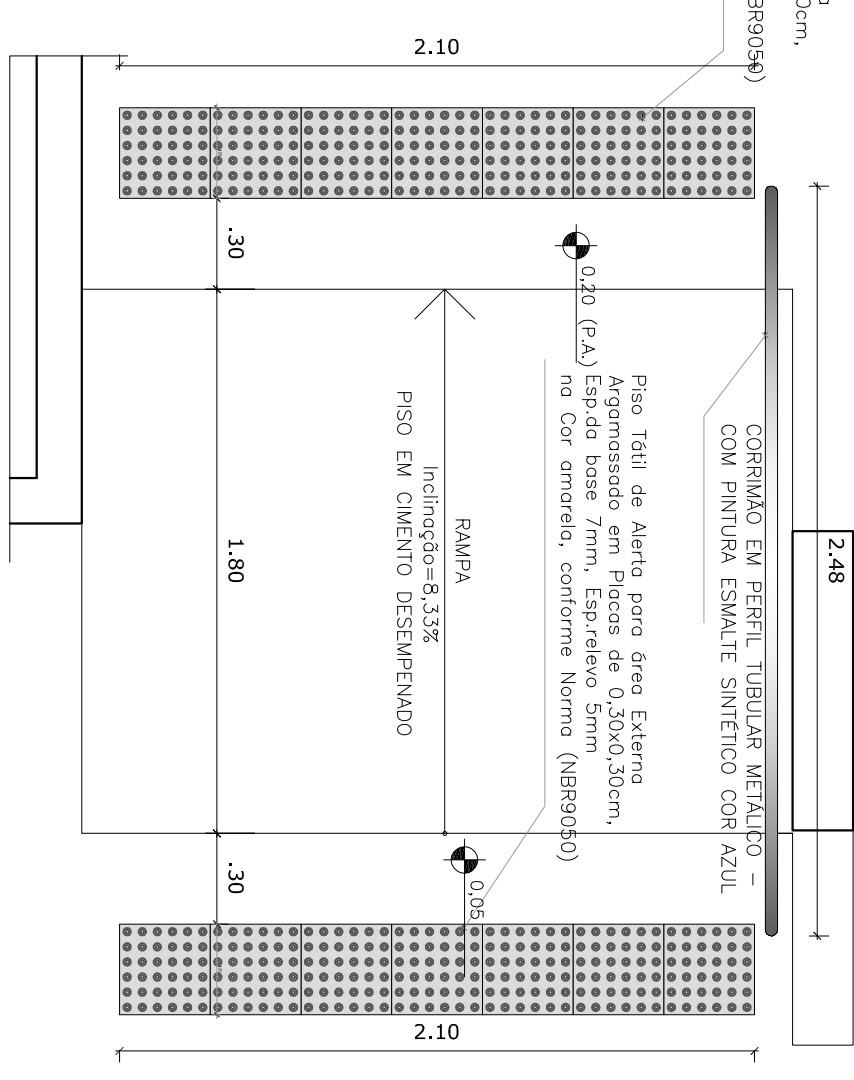

DETALHE DA ARQUIBANCADA

ESCALA 1:25

Nº	ALTERAÇÃO/REVISÕES	REVISADO POR	DATA
01	EMISSÃO INICIAL	MARCIO LIMA	28.09.22

FNDE
Fundação Nacional de Desenvolvimento da Educação
CONULTOR DO PROJETO:

ENDEREÇO:
Av. Desembargador Maynard, 594 - Suissa - Aracaju/SE
dipos@fnde.ed.br


QUADRA POLIESPORTIVA COBERTA PROJETO PADRÃO - FNDE

CLIENTE: INSTITUTO FEDERAL DE SERGIPE - CAMPUS ESTÂNCIA


DESENHO: ALAMBRADO E ARQUIBANCADA
DATA: SET/2022
ESCALA: 1:100

ARQUIVO:


FOLHA: 03/04

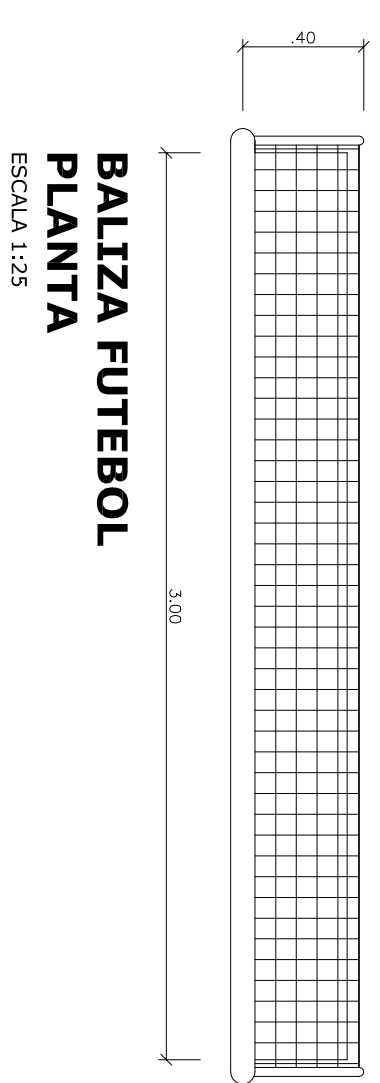


BALIZA FUTEBOL
PLANTA
ESCALA 1:25

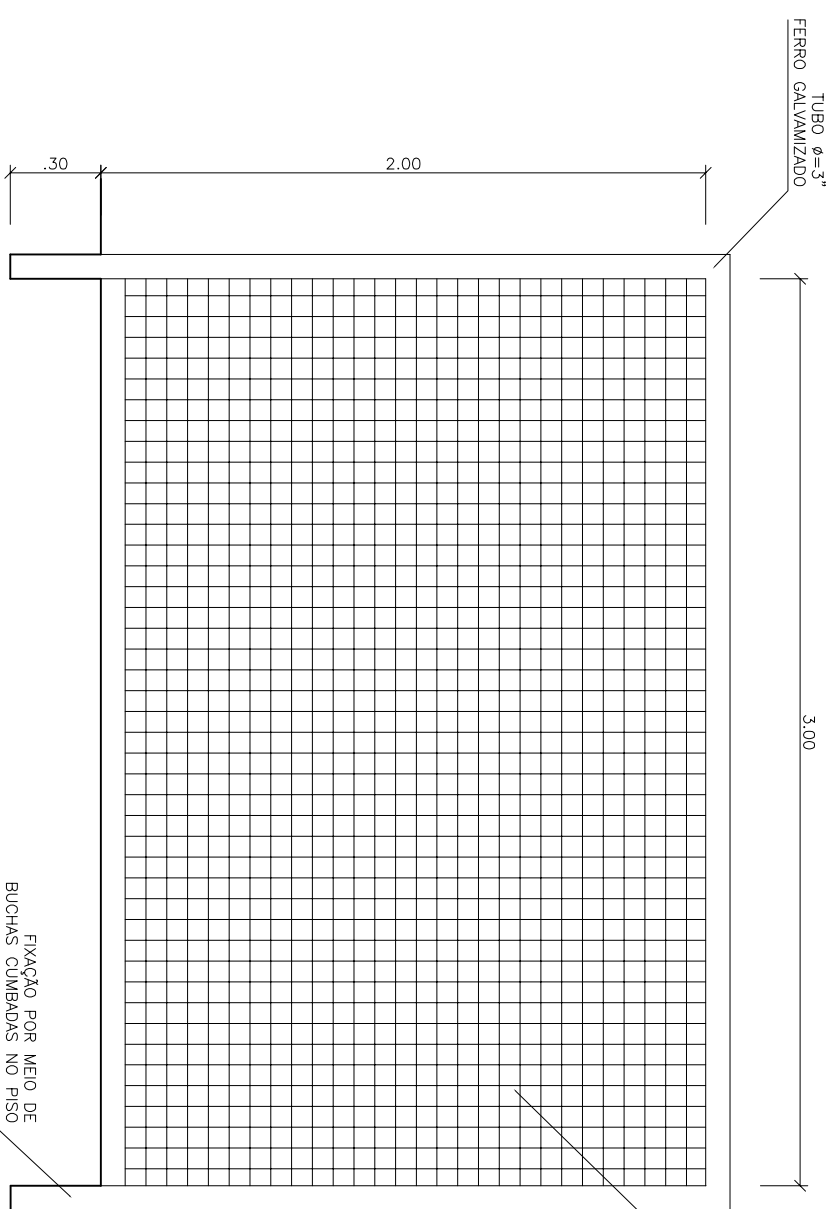

BALIZA FUTEBOL
VISTA FRONTAL
ESCALA 1:25

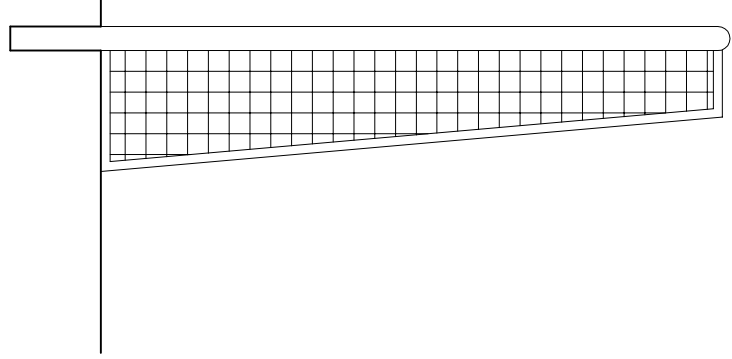

BALIZA FUTEBOL
VISTA LATERAL
ESCALA 1:25

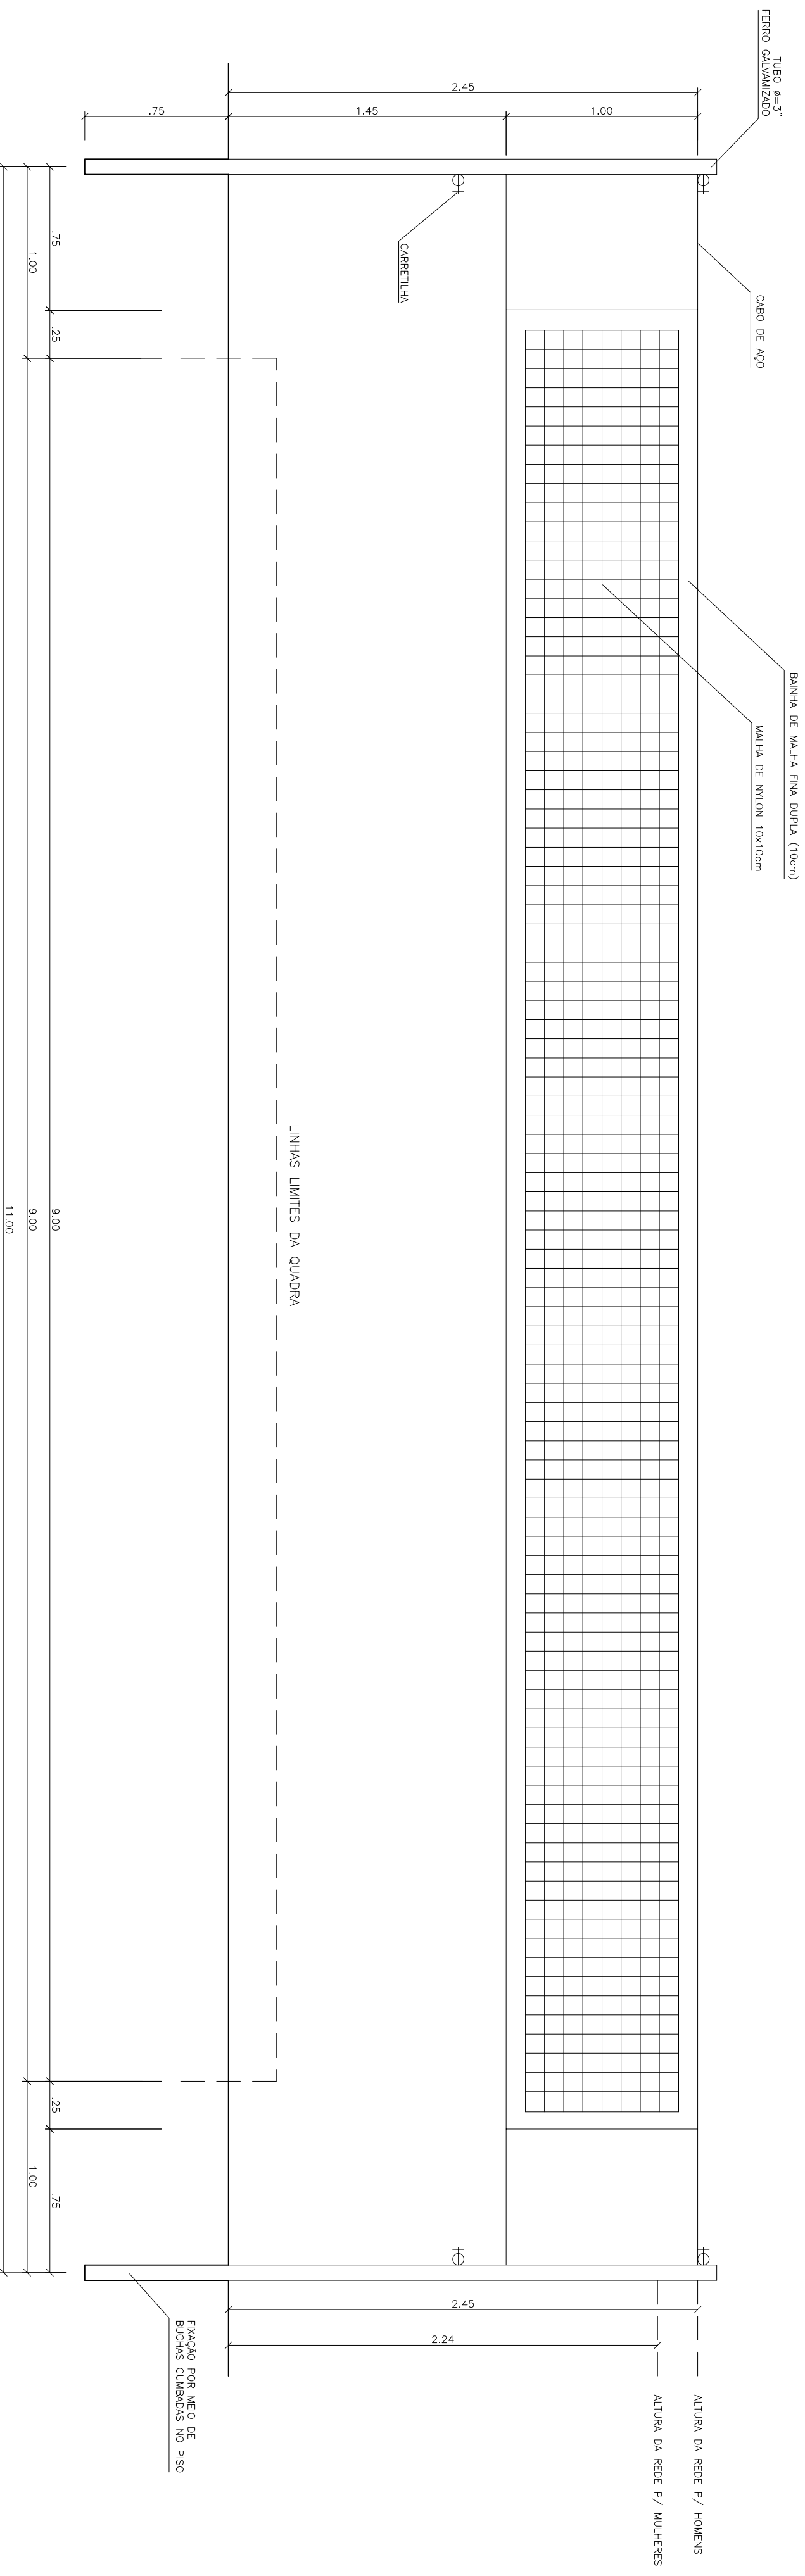

VISTA REDE DE VOLEIBOL
ESCALA 1:25

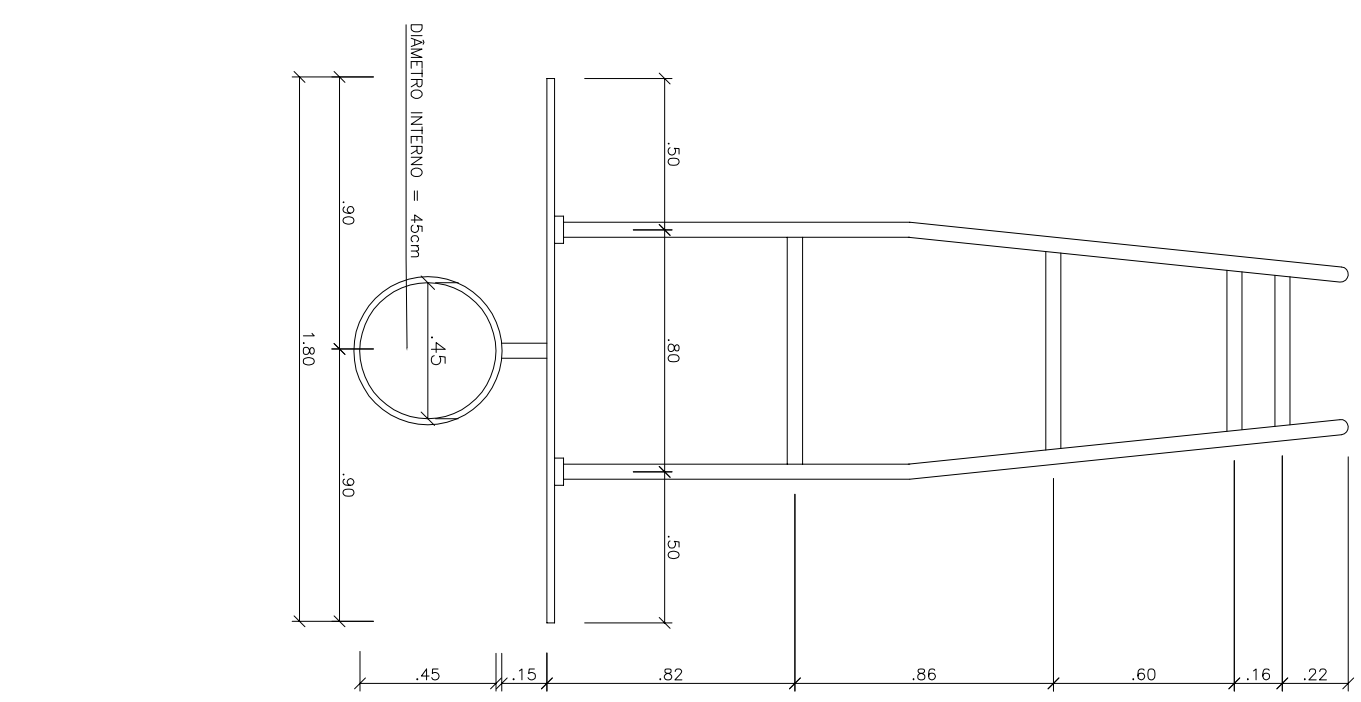


TABELA DE BASQUETEBOLE
VISTA SUPERIOR
ESCALA 1:25

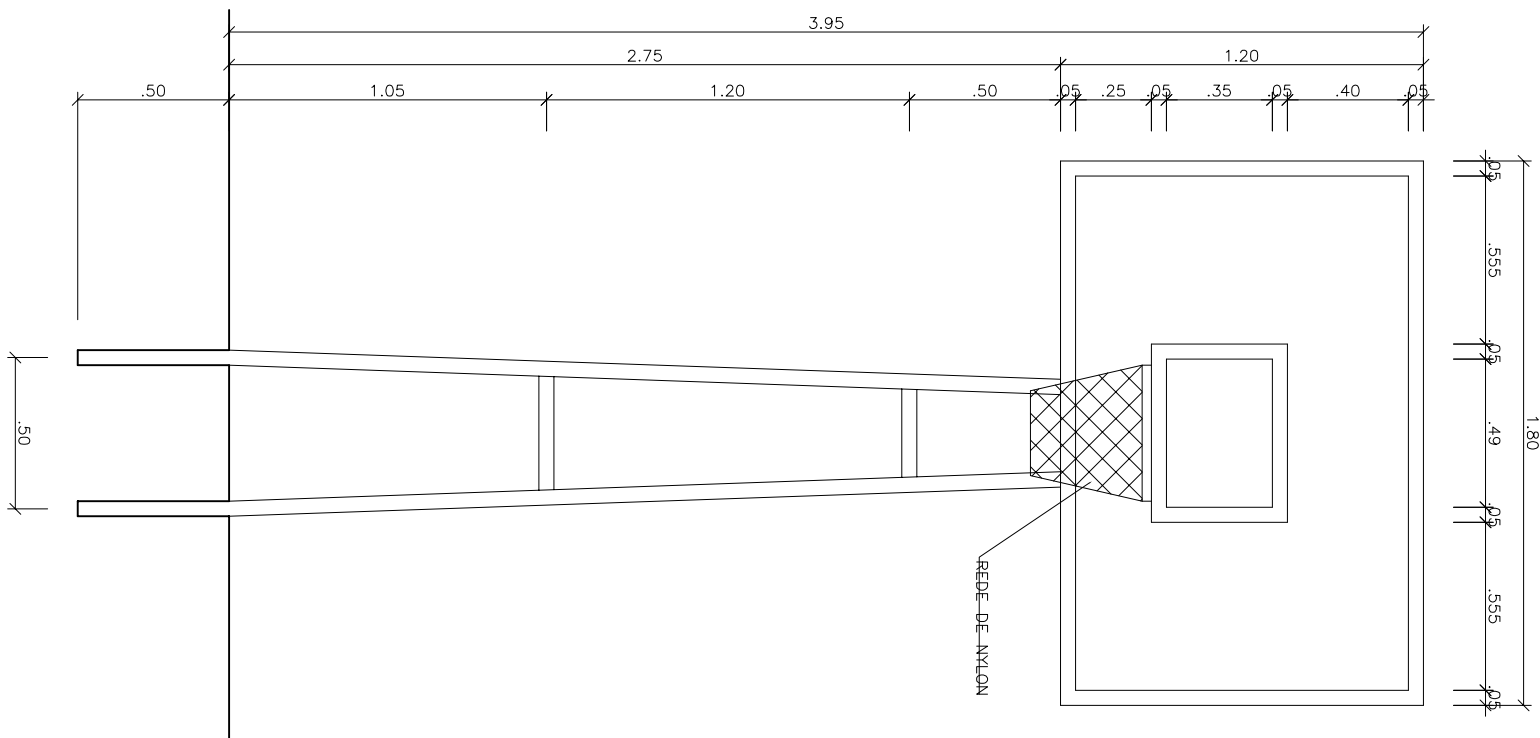


TABELA DE BASQUETEBOLE
VISTA FRONTAL
ESCALA 1:25

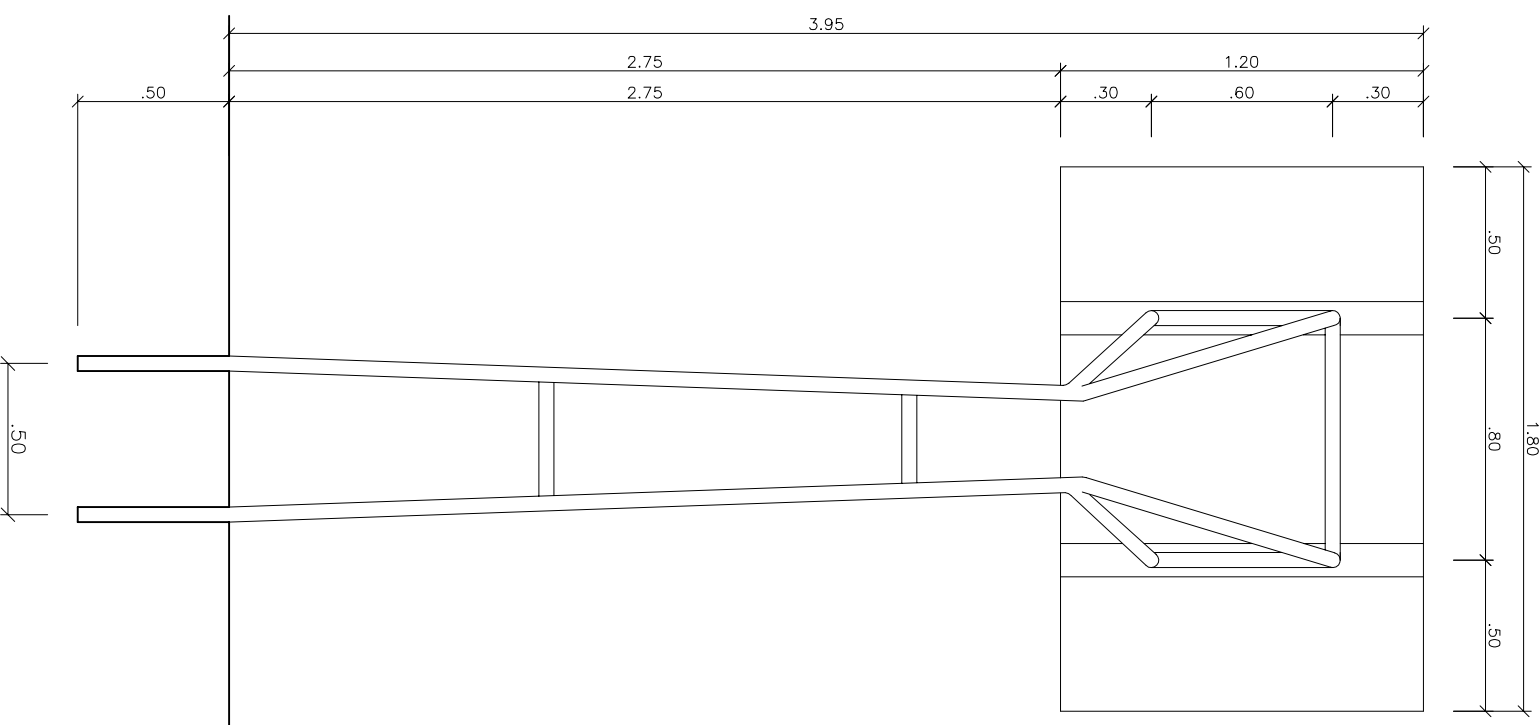


TABELA DE BASQUETEBOLE
VISTA POSTERIOR
ESCALA 1:25


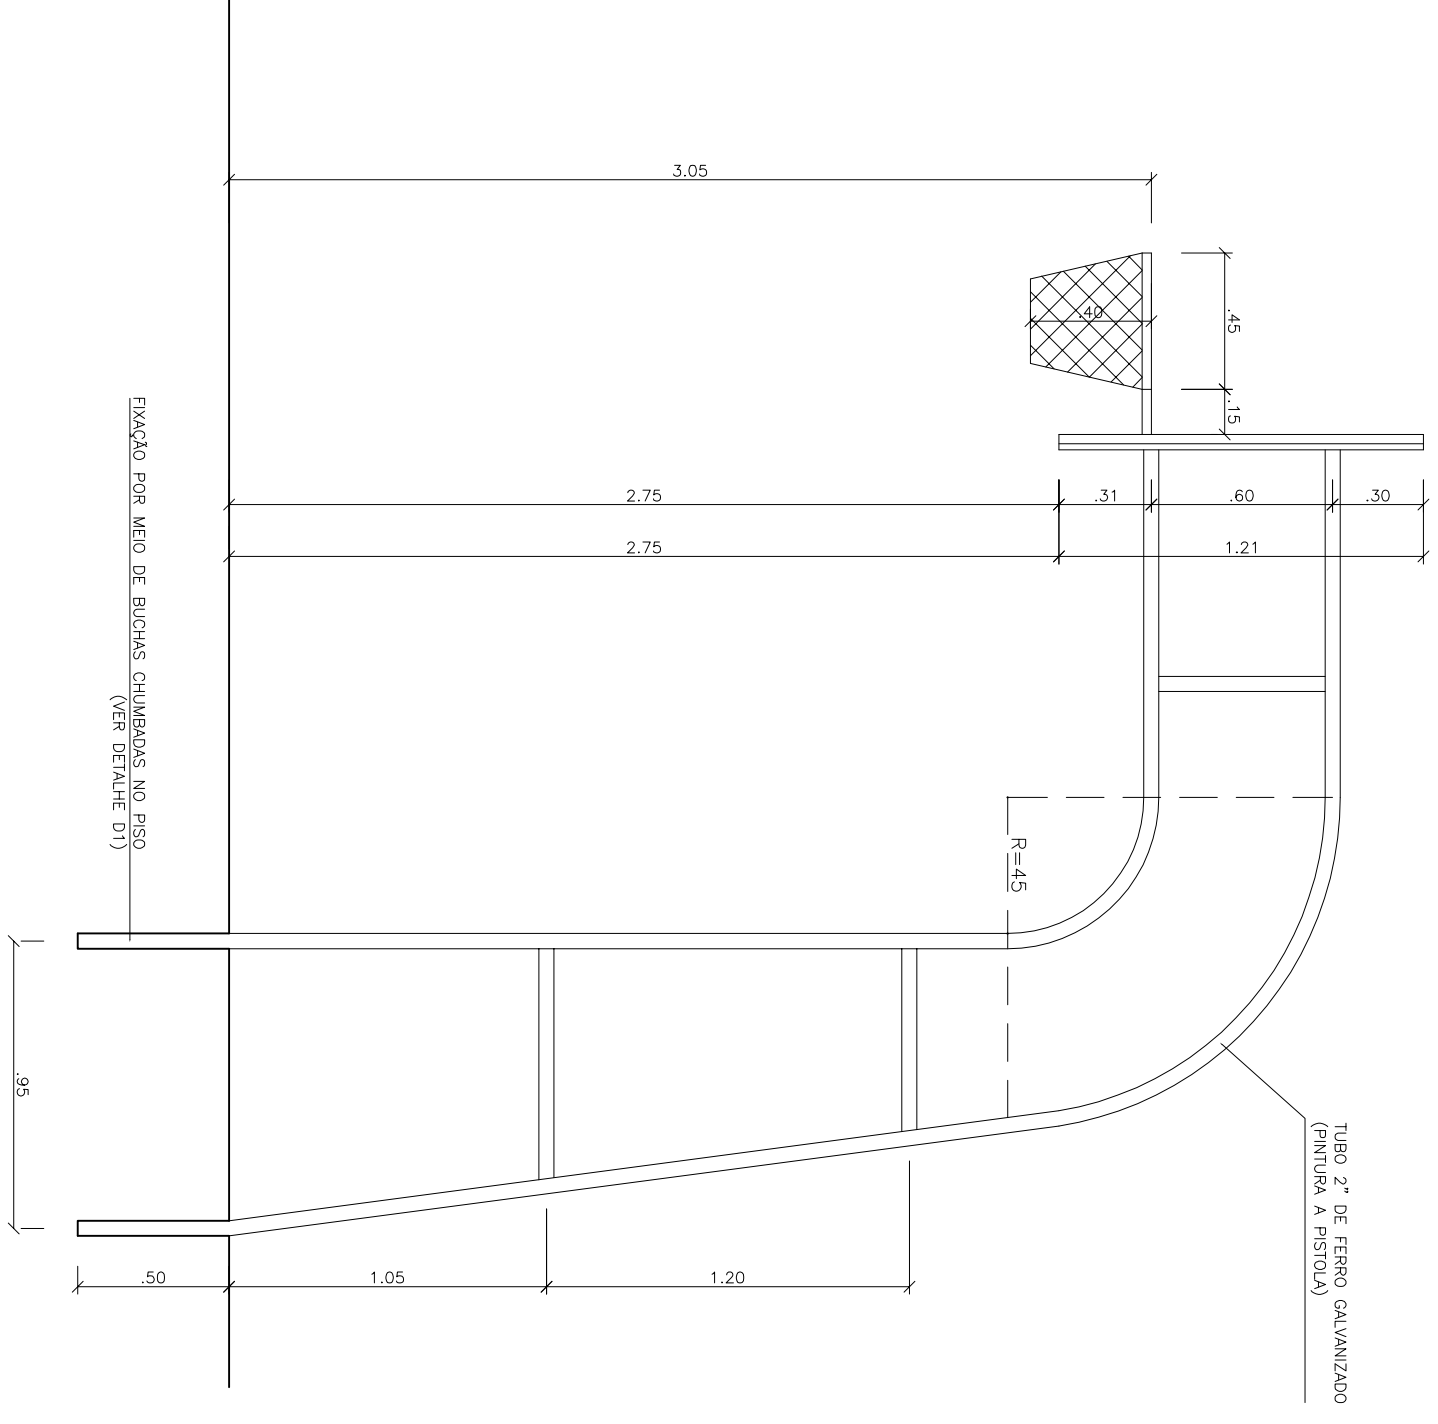


TABELA DE BASQUETEBOLE
VISTA LATERAL
ESCALA 1:25

Nº	ALTERAÇÃO/REVISÕES	REVISADO POR	DATA
01	EMISSÃO INICIAL	MARCIO LIMA	28.09.22

AUTOR DO PROJETO :
PROJETO PADRÃO - FUNDO
REGIONAL DE DESENVOLVIMENTO DA
EDUCAÇÃO
COORDINADOR DO PROJETO:

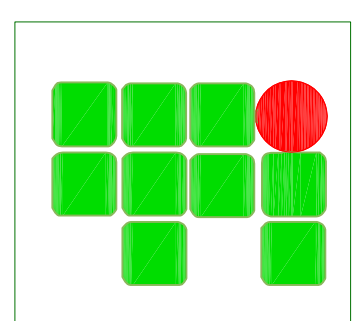

ENDEREÇO:
Av. Desembargador Maynard, 594 - Suíssa - Aracaju/SE
dipos@fnd.edu.br



QUADRA POLIESPORTIVA COBERTA
PROJETO PADRÃO - FNDE

CLIENTE:
INSTITUTO FEDERAL DE SERGIPE - CAMPUS ESTÂNCIA

DESENHO:
DETALHES

ARQUIVO:
DATA: SET/2022
FOLHA: 04/04

