

PRODUCED BY AN AUTODESK EDUCATIONAL PRODUCT

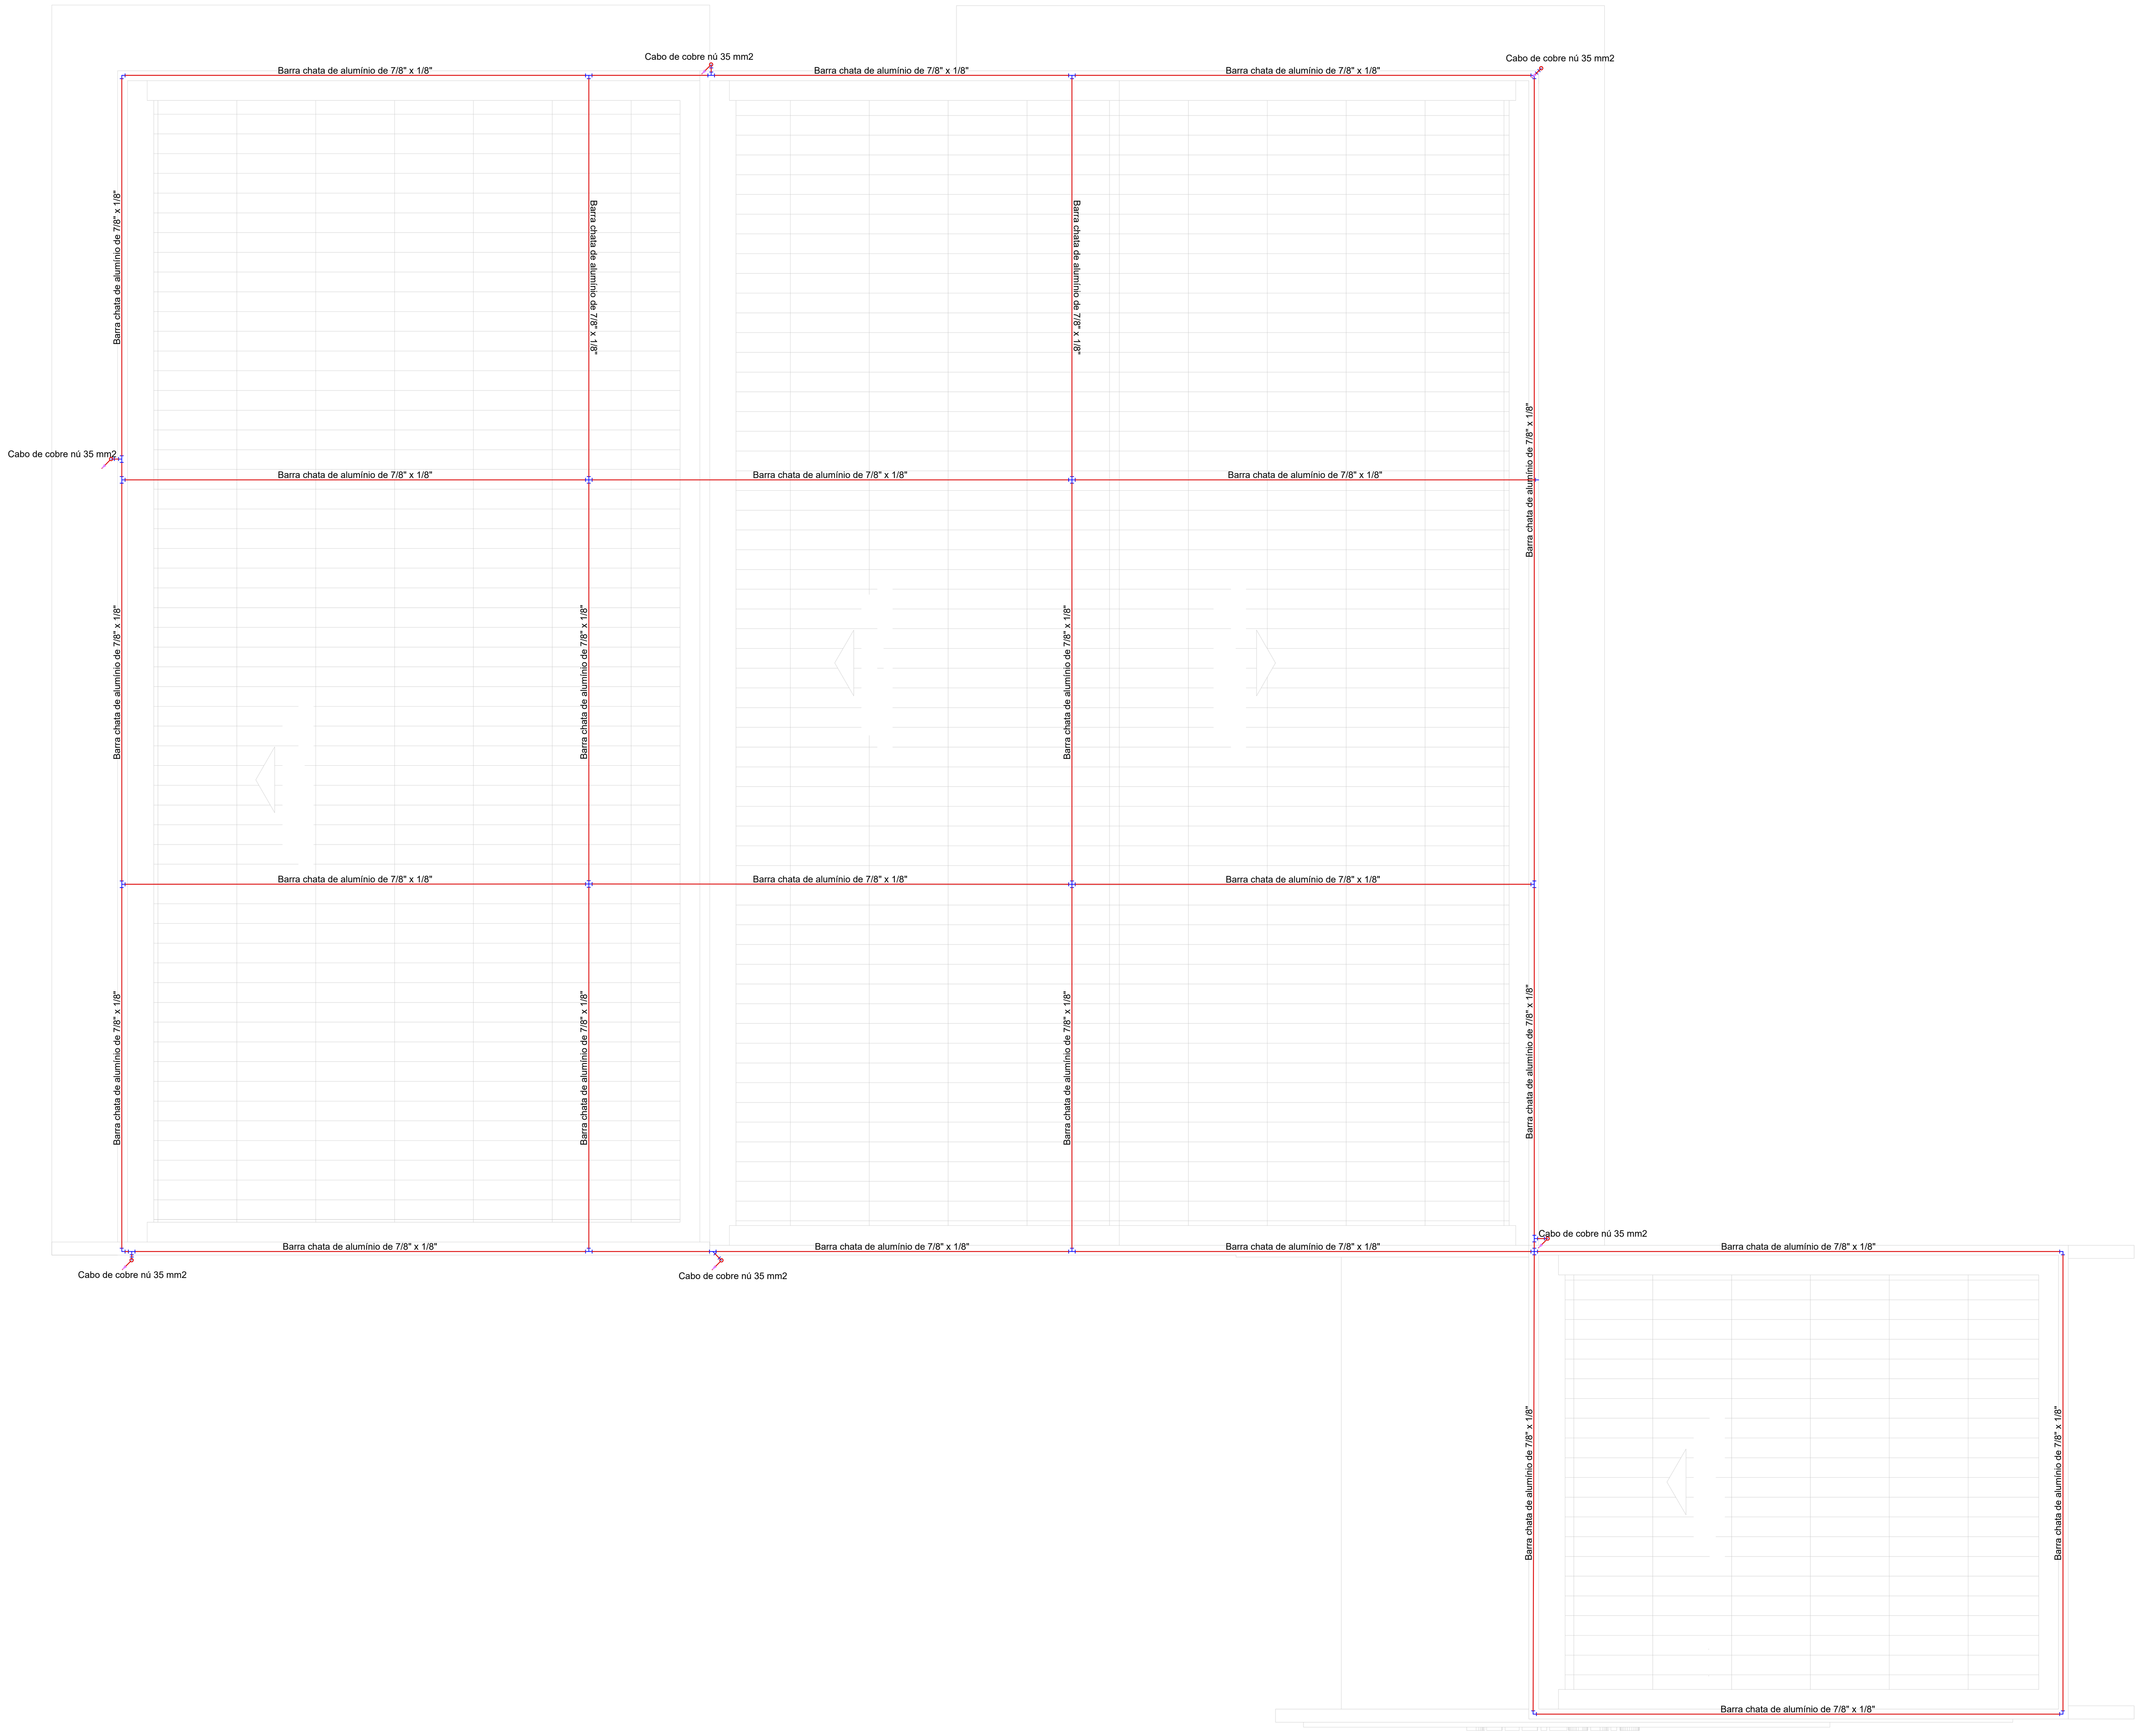


LEGENDA:

- - CAIXA COM ATERRAMENTO 1 HASTE C/ TAMPA DE F.F
- - CAIXA DE EQUALIZAÇÃO DE POTENCIAIS
- - LIGAÇÃO ENTRE BARRA CHATA E BARRA CHATA
- - LIGAÇÃO ENTRE BARRA CHATA E CABO DE COBRE
- - CABO DE COBRE NPU 35mm²
- - CAPTAÇÃO EM BARRA CHATA
- - ELETRODUTO APARENTE NO TETO OU PAREDE
- - ELETRODUTO EMBUTIDO NO TETO OU PAREDE
- - TUBO QUE SOBE (UNIFILAR)
- - TUBO QUE DESCE (UNIFILAR)


Detalhamento 01

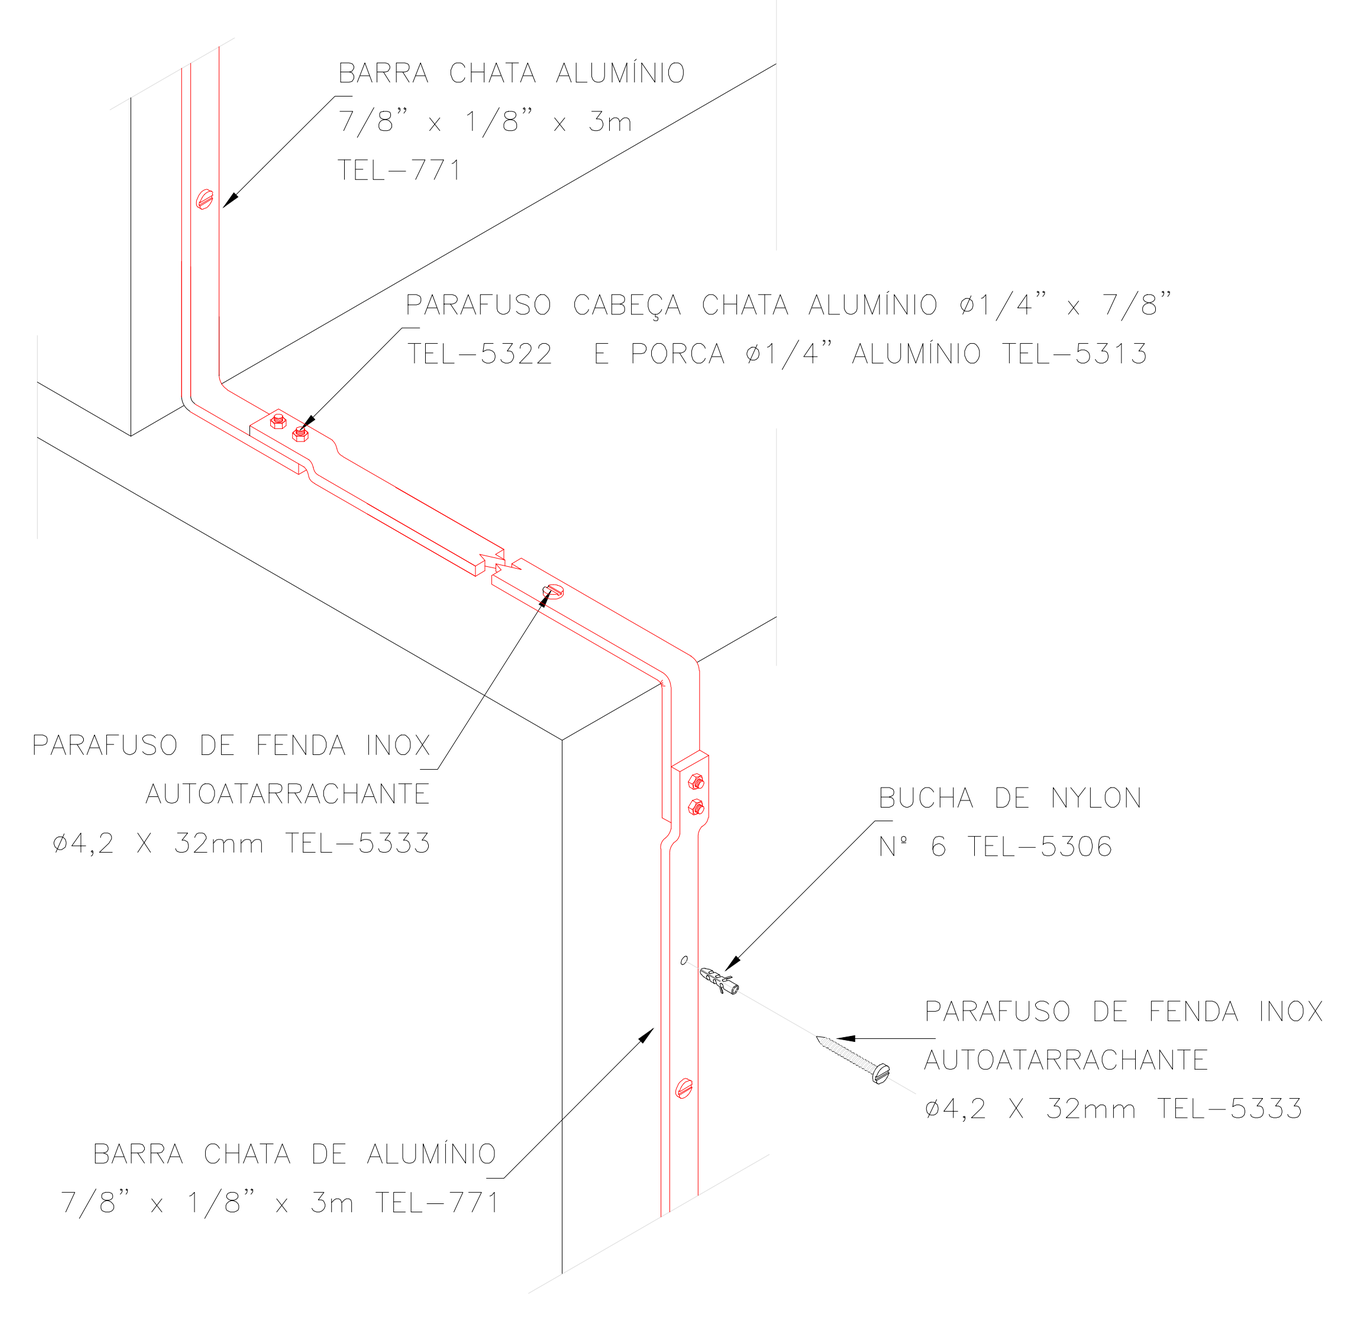

Detalhamento 02

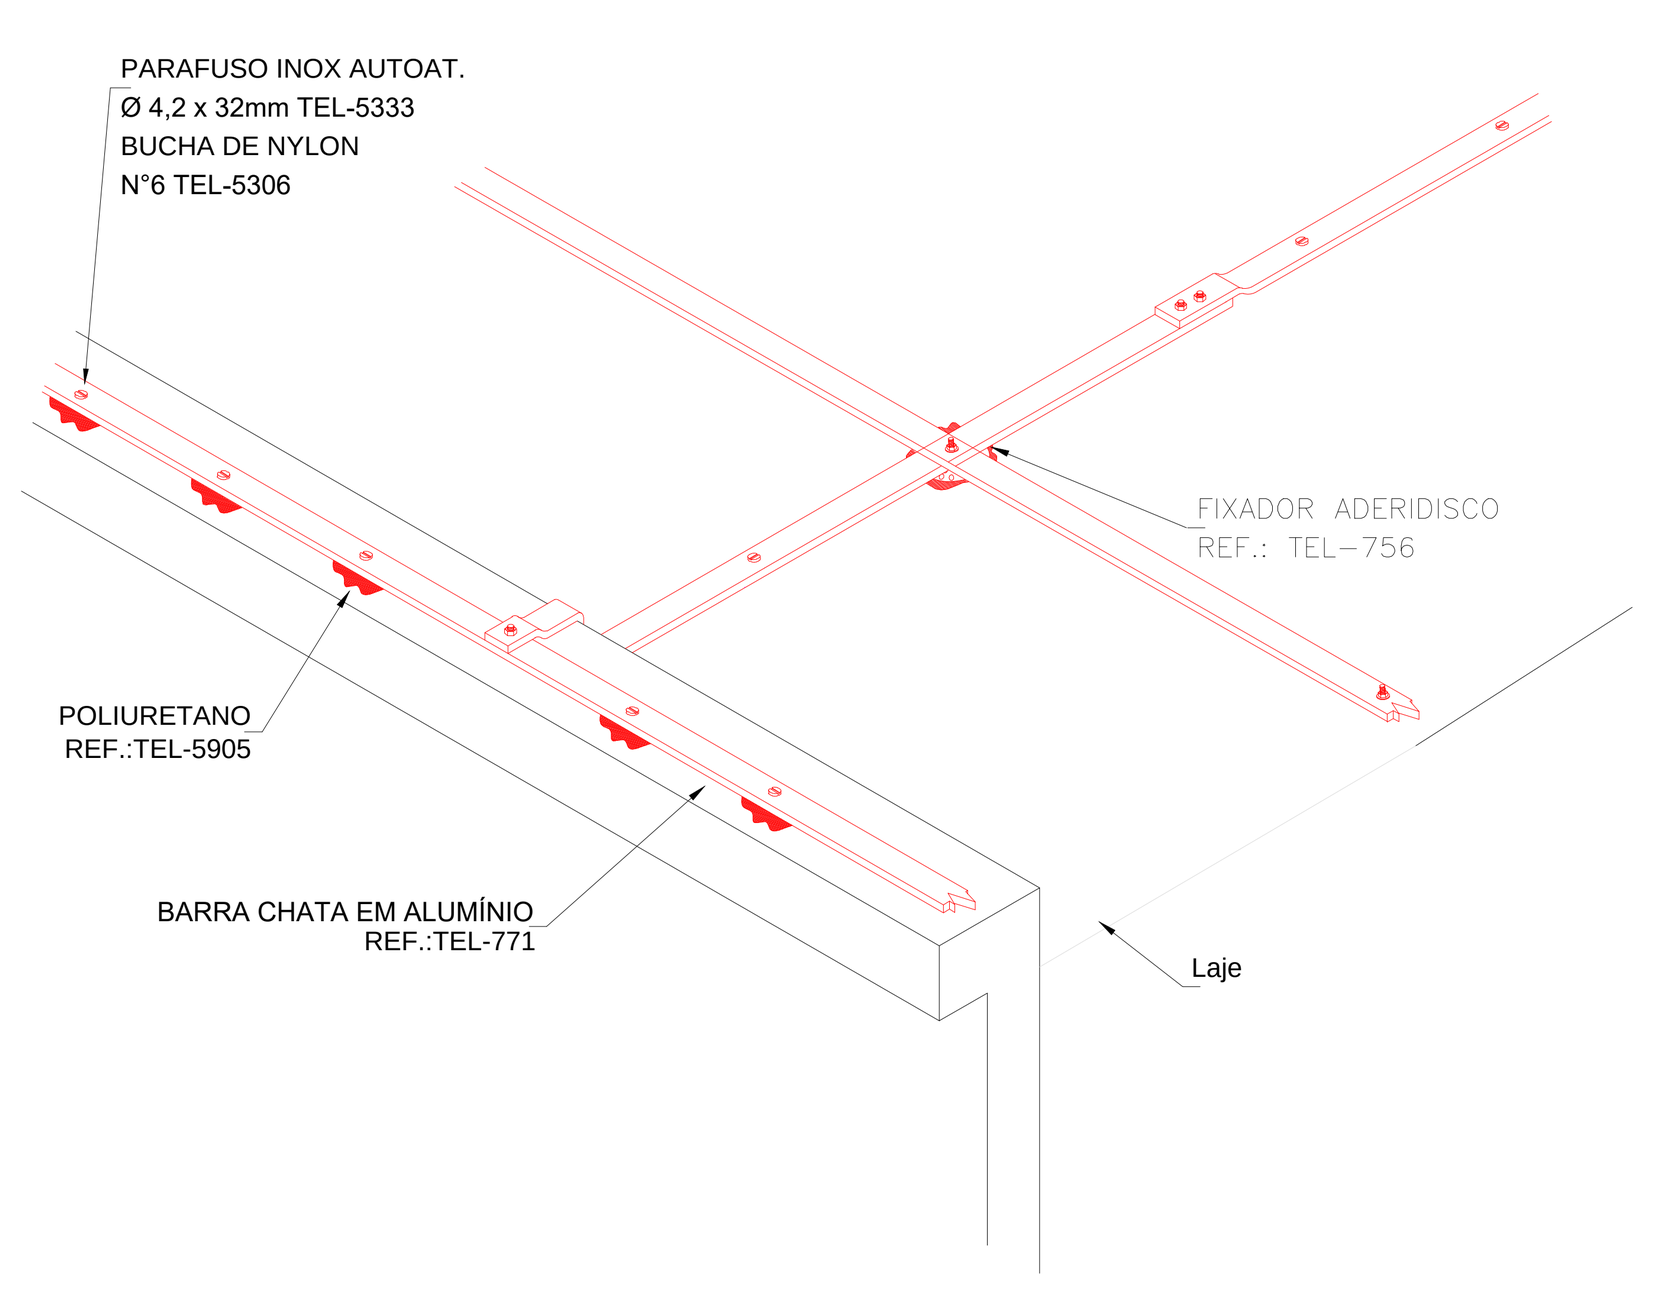

Detalhamento 03

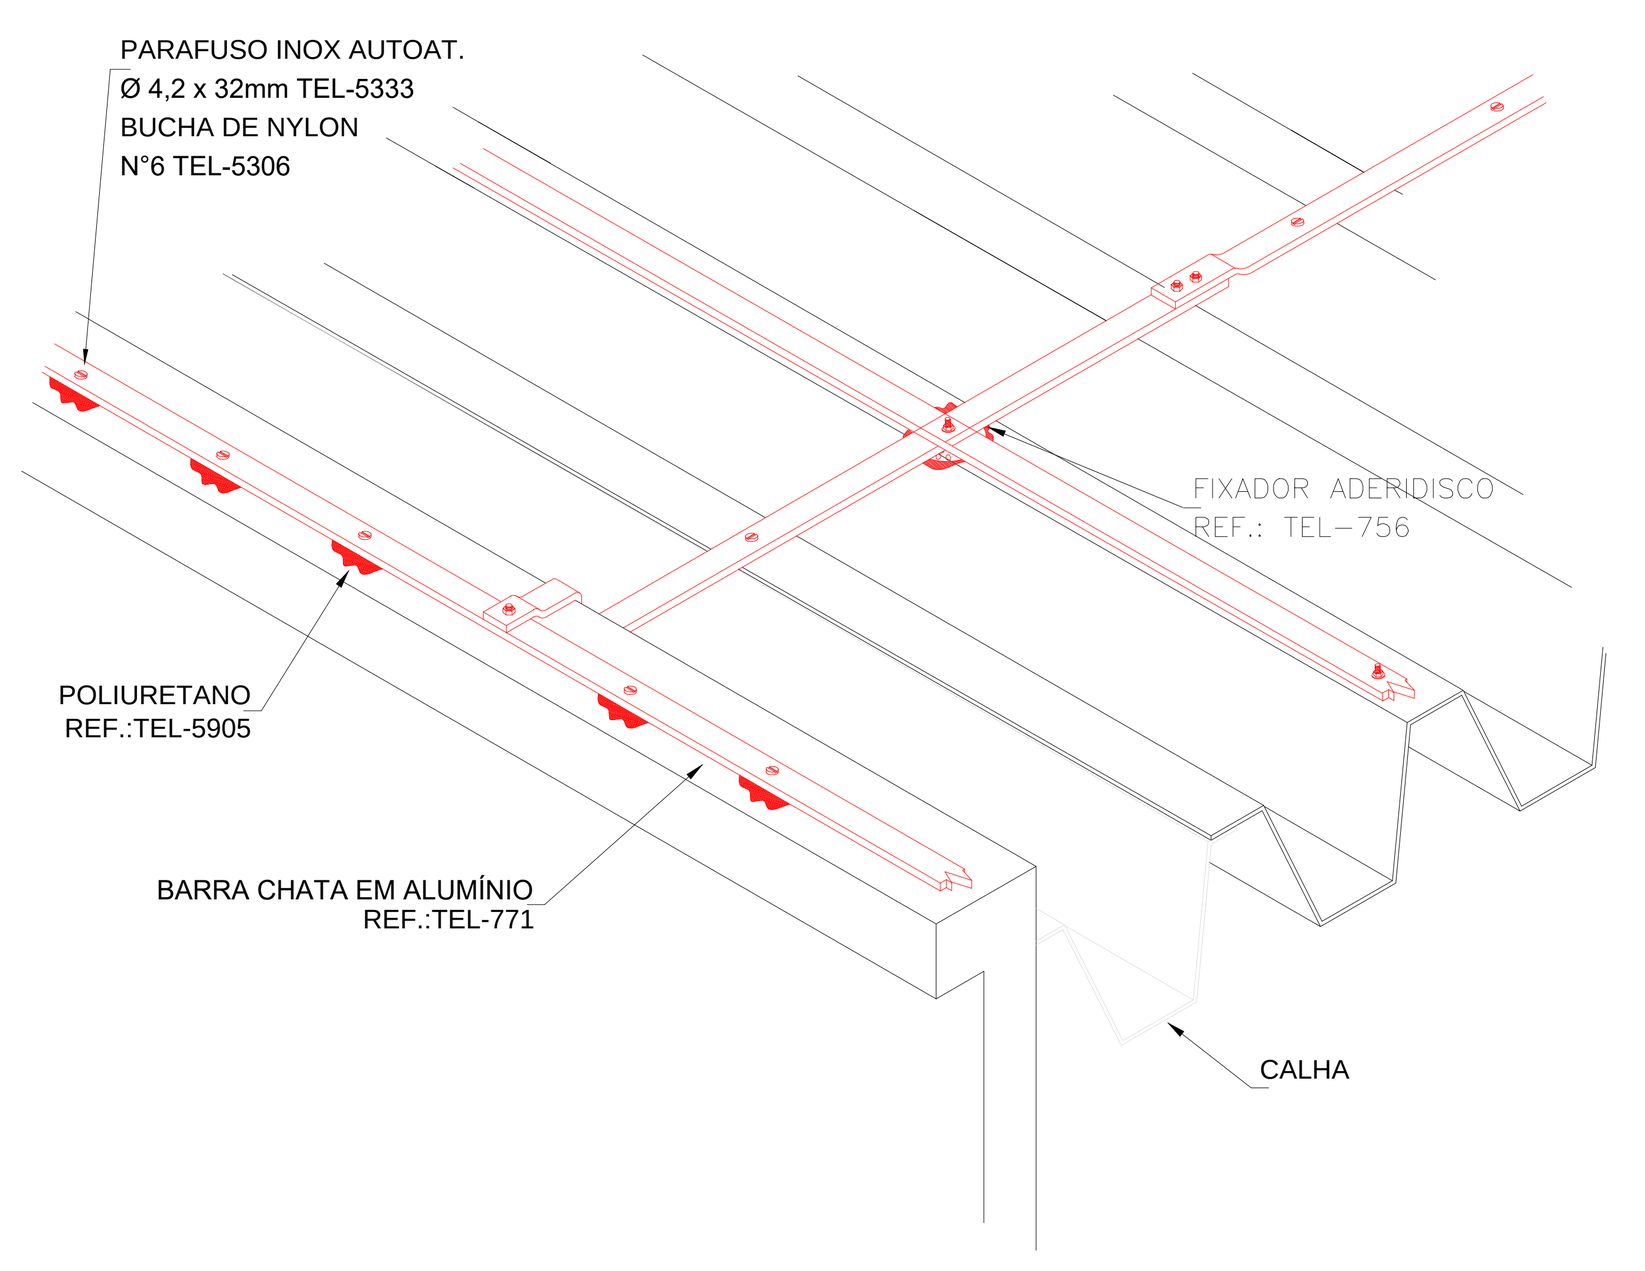

Nº	ALTERAÇÃO/REVISÕES	REVISADO POR	DATA

INSTITUTO FEDERAL
SERGIPE

AUTOR DO PROJETO:
Eng. ANA PAULA SANTOS MADRUGA
CREA - 271916916-1
ENGENHARIA
adengenharia.eng.br
ENDEREÇO:
Rua Dom José Thomaz, 194 - Bairro São José - Aracaju/SE
dipop@ifs.edu.br TEL: (79)3711-3139

Sistema de Proteção contra Descargas Atmosféricas
PRÉDIO RESTAURANTE

CLIENTE: INSTITUTO FEDERAL DE SERGIPE - CAMPUS ESTÂNCIA

ENDEREÇO: R. João Café Filho, 260 - Valter Cardoso Costa, Estância - SE

PLANTA: PLANTA COBERTURA

ESCALA: 1:50

DATA: ABRIL/2026

PRANCHA: 01/02


CAMPUS: EST OBRA: RES ESPECIALIDADE: SPD FASE: EX SERIAL: 001 QUANTITATIVO: 002 REVISÃO: R00

PRODUCED BY AN AUTODESK EDUCATIONAL PRODUCT


PRODUCED BY AN AUTODESK EDUCATIONAL PRODUCT

PRODUCED BY AN AUTODESK EDUCATIONAL PRODUCT


PRODUCED BY AN AUTODESK EDUCATIONAL PRODUCT

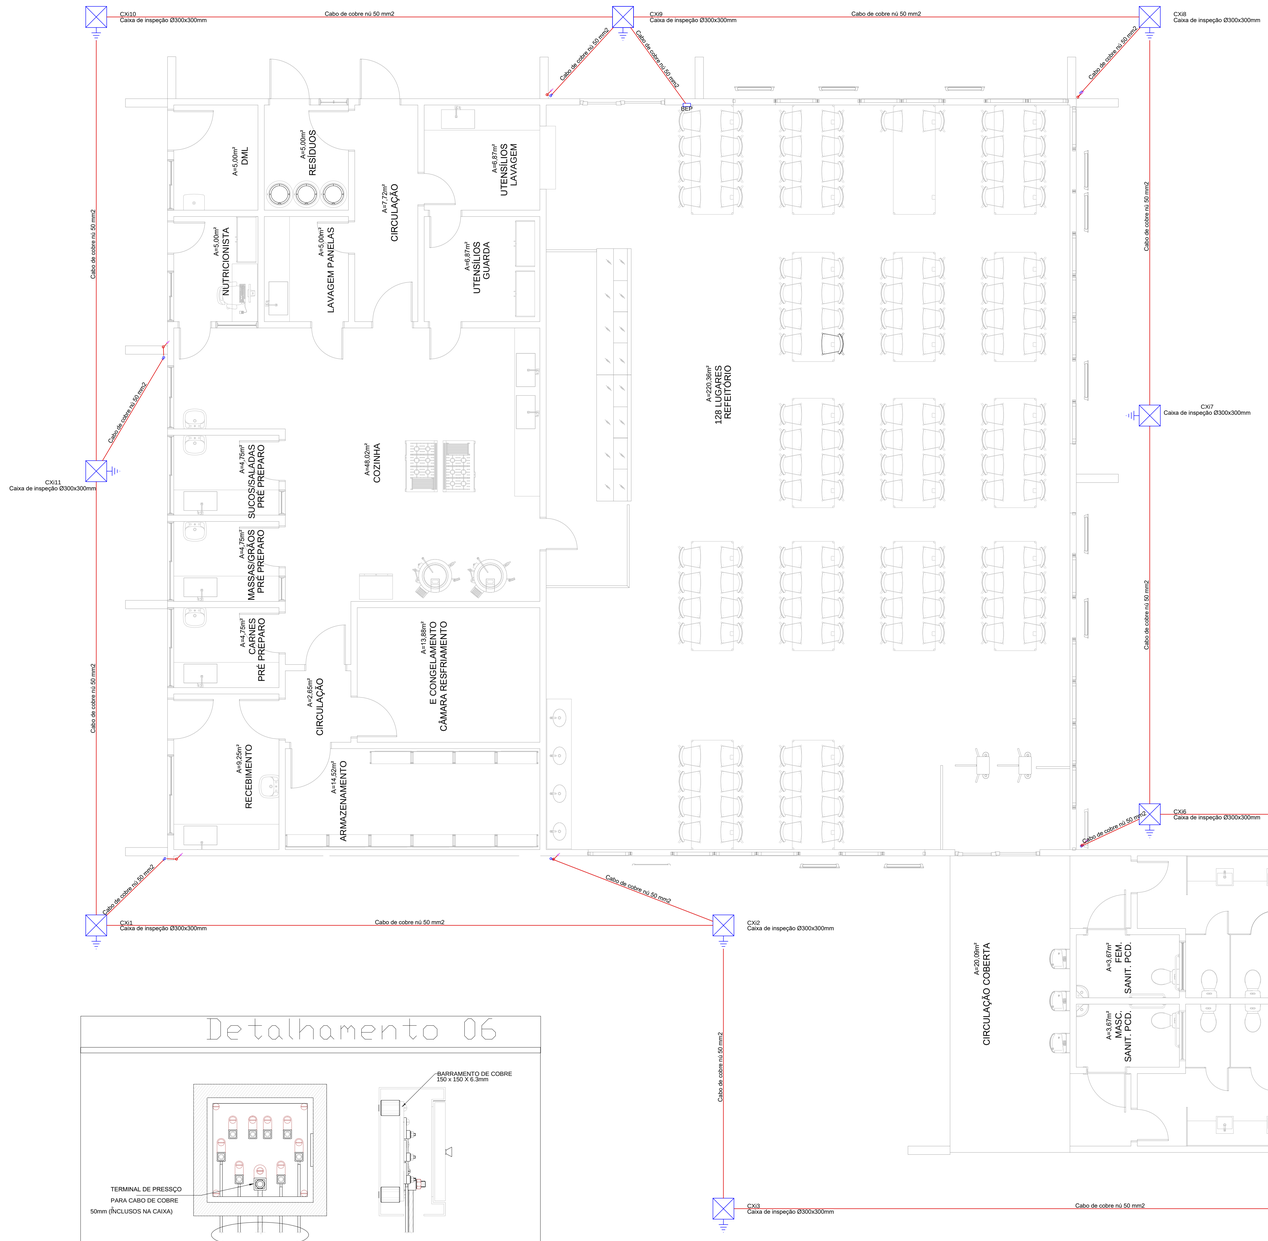

Detalhamento 04

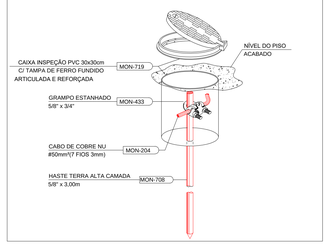

Detalhamento 05

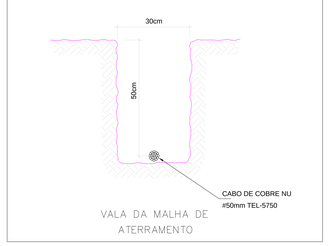


LEGENDA:


	- CAIXA COM ATERRAMENTO 1 HASTE C/ TAMPA DE F.F
	- CAIXA DE EQUALIZAÇÃO DE POTENCIAIS
	- LIGAÇÃO ENTRE BARRA CHATA E BARRA CHATA
	- LIGAÇÃO ENTRE BARRA CHATA E CABO DE COBRE
	- CABO DE COBRE NPU 35mm²
	- CAPTAÇÃO EM BARRA CHATA
	- ELETRODUTO APARENTE NO TETO OU PAREDE
	- ELETRODUTO EMBUTIDO NO TETO OU PAREDE
	- TUBO QUE SOBE (UNIFILAR)
	- TUBO QUE DESCE (UNIFILAR)

Detalhamento 06

Detalhamento 07

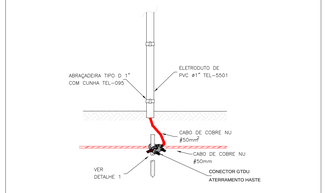

Detalhamento 08

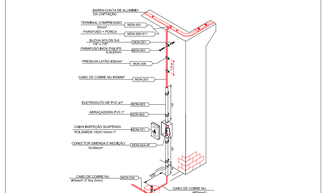

Nº	ALTERAÇÃO/REVISÕES	REVISADO POR	DATA

INSTITUTO FEDERAL
SERGIPE

AUTOR DO PROJETO:
Eng. ANA PAULA SANTOS MADRUGA
CREA - 2719169l6-1
adengenharia.eng.br

ENDEREÇO:
Rua Dom José Thomaz, 194 - Bairro São José - Aracaju/SE
dipop@ifs.edu.br TEL: (79)3711-3139

Sistema de Proteção contra Descargas Atmosféricas
PRÉDIO RESTAURANTE

CLIENTE:
INSTITUTO FEDERAL DE SERGIPE - CAMPUS ESTÂNCIA

ENDEREÇO:
R. João Café Filho, 260 - Valter Cardoso Costa, Estância - SE

ESCALA: 1:50

DATA: ABRIL/2026

PLANTA:
PLANTA BAIXA

PRANCHA:
02/02

CAMPUS ESTANCIA | OBRA SPDA | ESPECIALIDADE EXECUTIVO | FASE FINAL | QUANTIDADE 0002 | REVISÃO R00

PRODUCED BY AN AUTODESK EDUCATIONAL PRODUCT