
RUA JOÃO CAFÉ FILHO

RUA FREI DAMIÃO

BIBLIOTECA SENAI

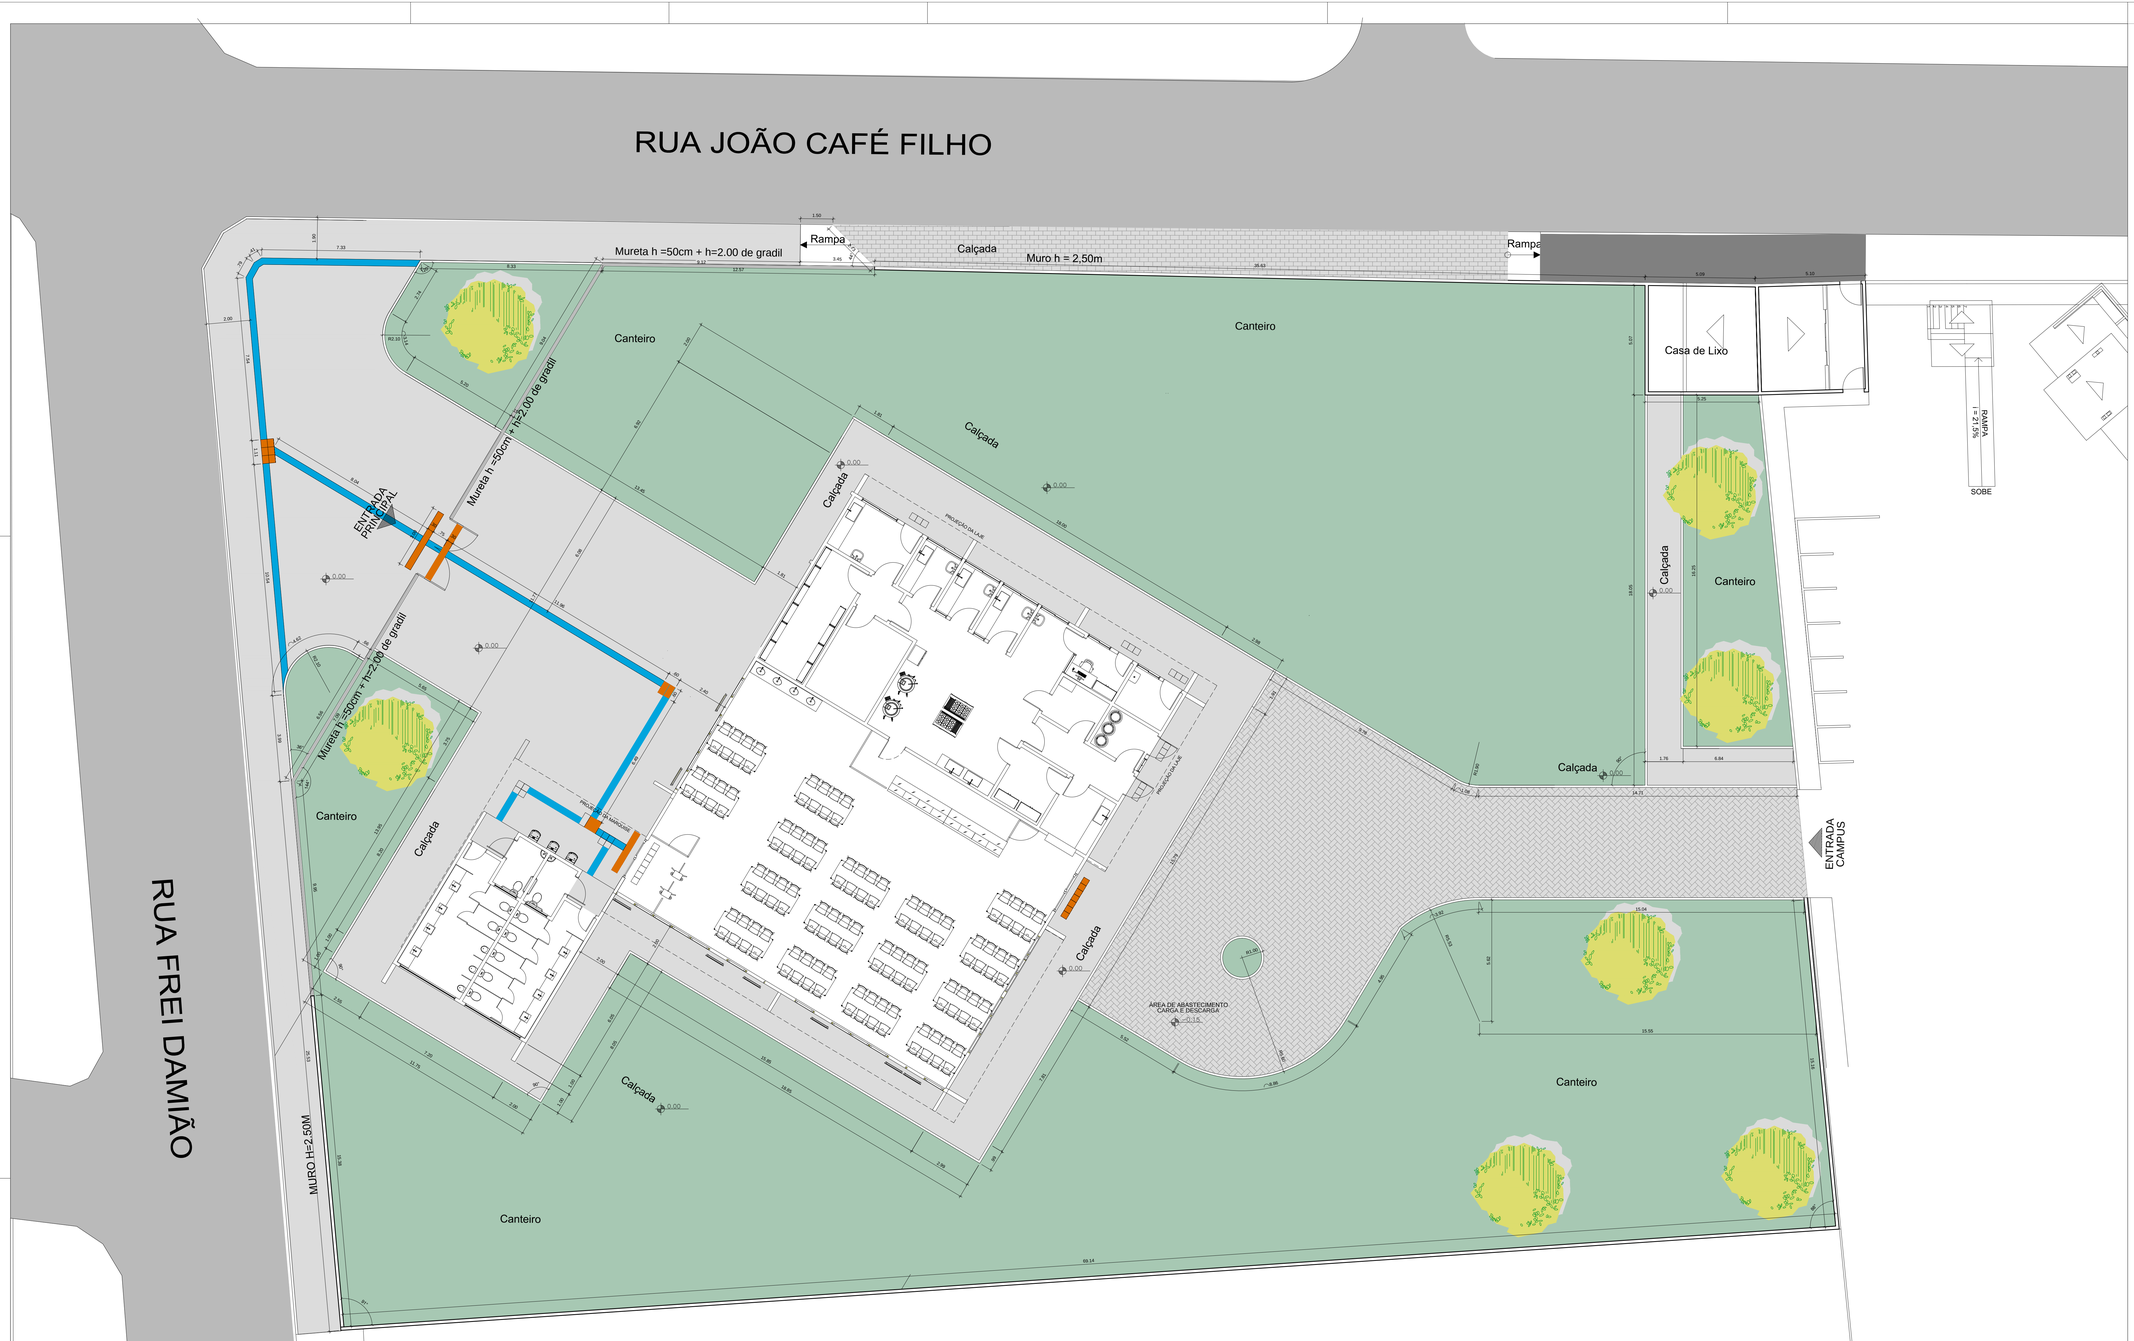

CALÇADA INTERNA A= 484,30M²

CALÇADA EXTERNA A= 324,64M²

INTERTRAVADO CIRC. INTERNA A= 268,15M²

INTERTRAVADO EST. EXTERNO A= 62,65M²

GRAMA ESMERALDA A= 1763,13M²

PISO TÁTIL DIRECIONAL 30X30 A=16,29

PISO TÁTIL DE ALERTA 30X30 A=7,05

Nº	ALTERAÇÃO/REVISÕES	REVISADO POR	DATA

AUTOR DO PROJETO:
Arqº. WESLEY AMARAL DE QUEIRÓZ
A-85281-3
Arqª. AMANDA FONTES ARAGÃO DIAS
A-41542-1
Arqº. ERLEY MONTEIRO RESENDE SILVA
A-58281-6

ENDEREÇO:
Rua Dom José Thomaz, 194 - Bairro São José - Aracaju/SE
dipop@ifs.edu.br TEL: (79)3711-3139

INSTITUTO FEDERAL SERGIPE

PROJETO ARQUITETÔNICO
BLOCO RESTAURANTE - CAMPUS ESTÂNCIA/SE

CLIENTE: INSTITUTO FEDERAL DE SERGIPE - CAMPUS ESTÂNCIA/SE

ENDEREÇO: R. JOÃO CAFÉ FILHO,260, ESTÂNCIA/ SE


ESCALA: 1:100

DATA: NOVEMBRO/2025

PLANTA: RESTAURANTE IMPLANTAÇÃO

PRANCHA: 01/01

CAMPUS	EMPR.	ESPECIALIDADE	FASE	SERIAL	QUANTITATIVO	REVISÃO
EST	RES	ARQ	PE	0001	0005	R00

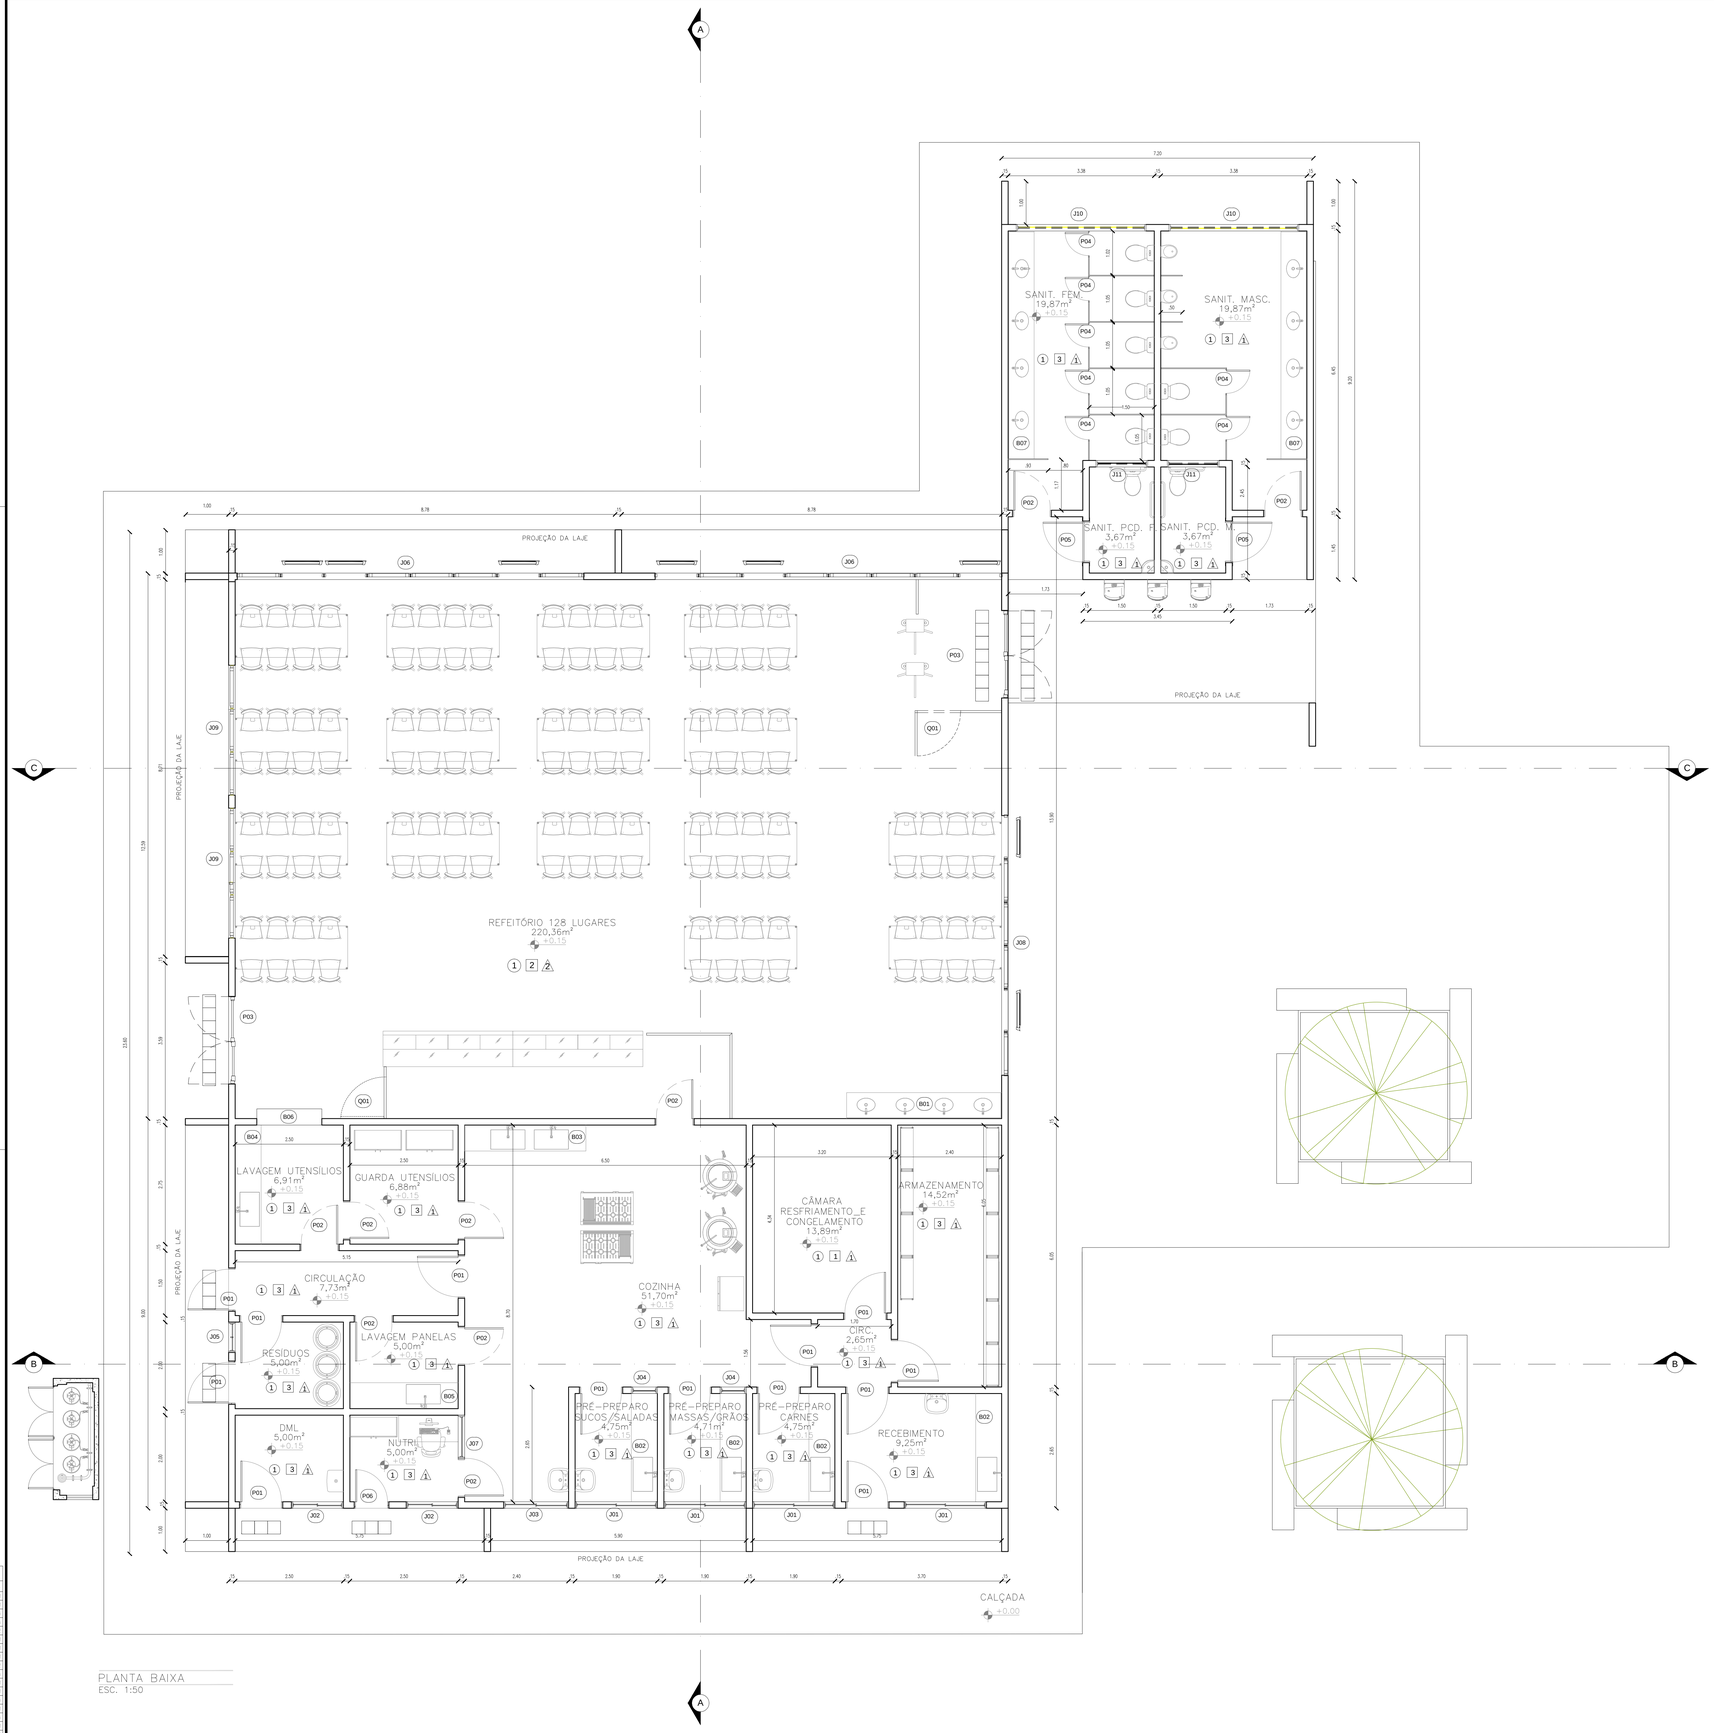

PLANTA BAIXA
ESC. 1:50

TABELA DE BANCADAS

CÓDIGO	ESPECIFICAÇÃO	DIMENSÕES	QUANTIDADE
B01	BANCADA EM GRANITO BRANCO SIENA COM CUBAS DE EMBUTIR, RODOPIA COM 7CM E TESTEIRA COM 10CM	3,62x0,60m	01 UNID
B02	MESA PIA EM AÇO INOX INDUSTRIAL COM PANELEIRO E UMA CUBA À DIREITA, À ESQUERDA OU CENTRAL, COM VÁLVULA, FRONTÃO E PÉS AJUSTÁVEIS	2,50x0,60m	04 UNID
B03	MESA PIA EM AÇO INOX INDUSTRIAL COM PANELEIRO E DUAS CUBAS À DIREITA, À ESQUERDA OU CENTRAIS, COM VÁLVULA, FRONTÃO E PÉS AJUSTÁVEIS	2,80x0,60m	01 UNID
B04	MESA PIA EM AÇO INOX INDUSTRIAL COM PANELEIRO E UMA CUBA À DIREITA, À ESQUERDA OU CENTRAL, COM VÁLVULA, FRONTÃO E PÉS AJUSTÁVEIS	2,75x0,60m	01 UNID
B05	MESA PIA EM AÇO INOX INDUSTRIAL COM PANELEIRO E UM TANQUE À DIREITA, À ESQUERDA OU CENTRAL, COM VÁLVULA, FRONTÃO E PÉS AJUSTÁVEIS	2,50x0,60m	01 UNID
B06	BANCADA EM GRANITO BRANCO SIENA	1,50X0,38m/h=1,10m	01 UNID
B07	BANCADA EM GRANITO BRANCO SIENA COM CUBAS DE EMBUTIR, RODOPIA COM 7CM E TESTEIRA COM 10CM	5,26x0,60m	02 UNID

JANELAS

CÓDIGO	ESPECIFICAÇÃO	LARGURA	ALTURA	PEITORIL	QUANTIDADE
J01	JANELA DE CORRER EM ALUMÍNIO ANODIZADO PRETO E VIDRO, COM TELA TIPO MOSQUITEIRO	1,90	1,00	1,10	04 UNID
J02	JANELA DE CORRER EM ALUMÍNIO ANODIZADO PRETO E VIDRO, COM TELA TIPO MOSQUITEIRO	1,20	1,00	1,10	02 UNID
J03	JANELA DE CORRER EM ALUMÍNIO ANODIZADO PRETO E VIDRO, COM TELA TIPO MOSQUITEIRO	1,50	1,00	1,10	01 UNID
J04	PAINEL FIXO EM ALUMÍNIO ANODIZADO PRETO E VIDRO	0,60	1,00	1,10	02 UNID
J05	PAINEL FIXO EM ALUMÍNIO ANODIZADO PRETO TIPO VENEZIANA, COR NATURAL	0,70	1,50	0,60	01 UNID
J06	JANELA MAXIM AR EM ALUMÍNIO ANODIZADO PRETO E VIDRO C/ 8 FOLHAS	8,00	2,00	0,50	02 UNID
J07	JANELA DE CORRER DE ALUMÍNIO ANODIZADO PRETO E VIDRO	1,00	1,00	1,10	01 UNID
J08	JANELA MAXIM AR EM ALUMÍNIO ANODIZADO PRETO E VIDRO C/ 6 FOLHAS	6,00	2,00	0,50	01 UNID
J09	JANELA MAXIM AR EM ALUMÍNIO ANODIZADO PRETO E VIDRO C/ 3 FOLHAS	3,00	2,00	0,50	02 UNID
J10	JANELA BOCA DE LOBO EM ALUMÍNIO ANODIZADO PRETO E VIDRO	3,00	1,00	2,00	02 UNID
J11	JANELA BOCA DE LOBO EM ALUMÍNIO ANODIZADO PRETO E VIDRO	1,20	0,50	1,60	02 UNID

PORTAS

CÓDIGO	ESPECIFICAÇÃO	LARGURA	ALTURA	QUANTIDADE
P01	PORTA DE ALUMÍNIO ANODIZADO PRETO, LISA	1,00	2,10	13 UNID
P02	PORTA DE ALUMÍNIO ANODIZADO PRETO, LISA	0,90	2,10	09 UNID
P03	PORTA DE VIDRO, MONTANTE EM ALUMÍNIO ANODIZADO PRETO, COM SISTEMA DE ABERTURA RÁPIDA	2,20	2,50	02 UNID
P04	PORTA DE ALUMÍNIO ANODIZADO PRETO, TIPO VENEZIANA	0,60	1,80	07 UNID
P05	PORTAS EM MADEIRA SEMIOCA REVESTIDA EM FÓRMICA BRANCA SEM BRILHO, ADOTAR NORMA NBR 9050, COM BARRAS E CHAPA DE PROTEÇÃO CONFORME DETALHAMENTO DE PROJETO	0,90	2,10	02 UNID
P06	PORTA DE ALUMÍNIO ANODIZADO PRETO, LISA	0,80	2,10	01 UNID

PORTÕES

CÓDIGO	ESPECIFICAÇÃO	LARGURA	ALTURA	QUANTIDADE
Q01	PORTINHOLA DE ABERTURA DO GUARDA-CORPO	1,00	0,90	02 UNID

ACABAMENTOS

	SÍMBOLO	ESPECIFICAÇÃO
PISO	1	PISO DE ALTA RESISTÊNCIA POLIDO NA COR CINZA CLARO COM RODAPÉ H=7cm.
PAREDE	1	PINTURA COM LÁTEX PVA NA COR BRANCO NEVE
	2	CERÂMICA (33X61) - INCESA, POLAR CETIM OU SIMILAR ATÉ 1.50M, ACIMA DISTO FAIXA DE ACABAMENTO TECNOGRÊS COR VERDE ESCURO, 10X10, REF BR 10150, JUNTA SECA E ACIMA DESTE PINTURA BRANCO NEVE ACETINADO.
	3	CERÂMICA (33X61) - INCESA, POLAR CETIM OU SIMILAR
FORRO	A	PINTURA LÁTEX P.V.A BRANCO NEVE
	A	FORRO MODULADO EM EPS DE ISOPOR AUTO-EXTINGUÍVEL

Nº	ALTERAÇÃO/REVISÕES	REVISADO POR	DATA
01	AJUSTE DE LAYERS, ESQUADRIAS E BANCADAS	CARQ	10/06/26

AUTOR DO PROJETO:
Arqª. WESLEY AMARAL DE QUEIRÓZ
A-85281-3
Arqª. AMANDA FONTES ARAGÃO DIAS
A-41542-1
Arqª. ERLEY MONTEIRO RESENDE SILVA
A-58281-6

INSTITUTO FEDERAL SERGIPE

ENDEREÇO:
Rua Dom José Thomaz, 194 - Bairro São José - Aracaju/SE
dipop@ifs.edu.br TEL: (79)3711-3139

PROJETO ARQUITETÔNICO
BLOCO RESTAURANTE - CAMPUS ESTÂNCIA/SE

CLIENTE: INSTITUTO FEDERAL DE SERGIPE - CAMPUS ESTÂNCIA/SE

ENDEREÇO: R. João Café Filho, 260 - Valter Cardoso Costa, Estância - SE


ESCALA: 1:50

DATA: SETEMBRO/2025


PLANTA: RESTAURANTE PLANTA BAIXA

PRANCHA: 02/05


ESTRESARQPE0025R01

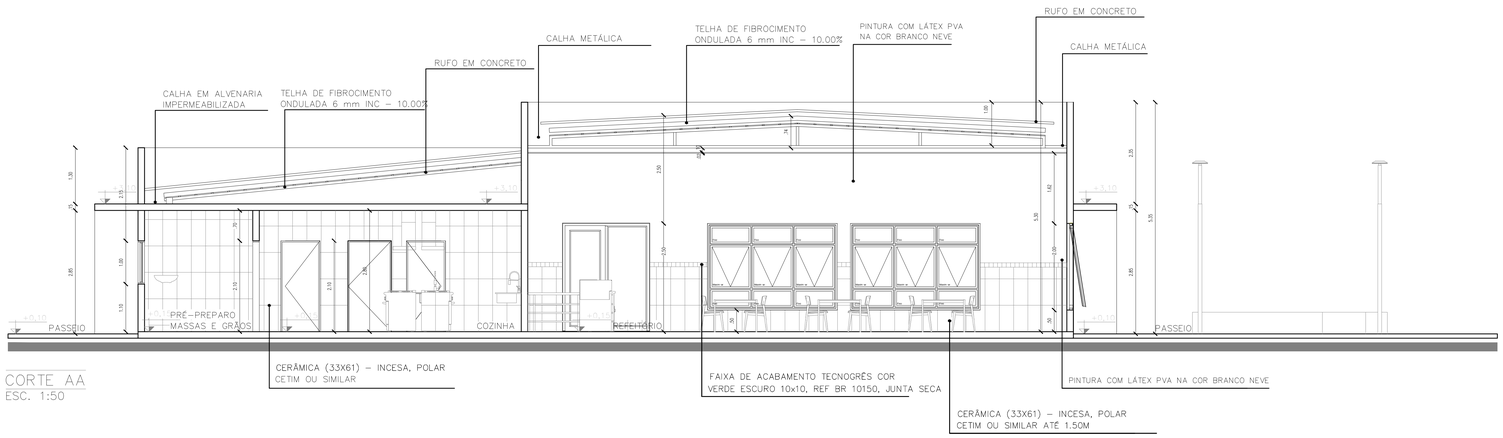

CORTE AA
ESC. 1:50

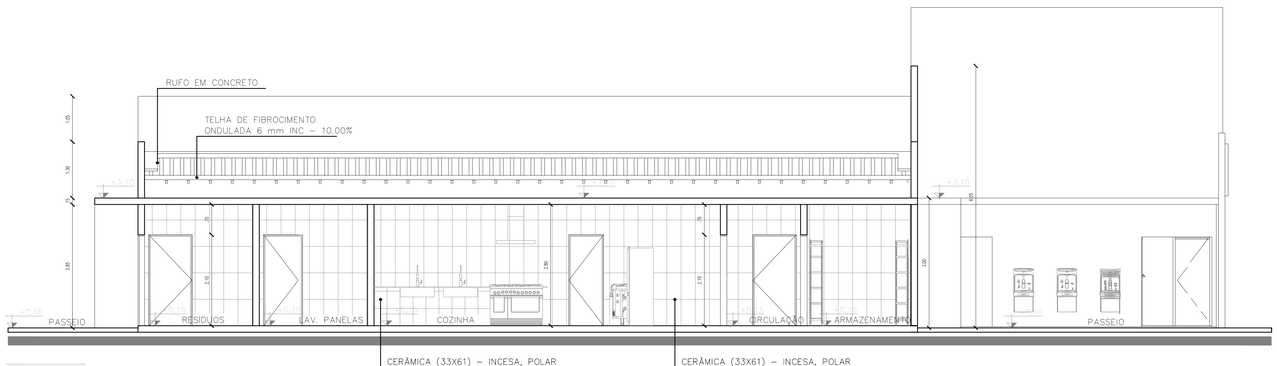

CORTE BB
ESC. 1:50

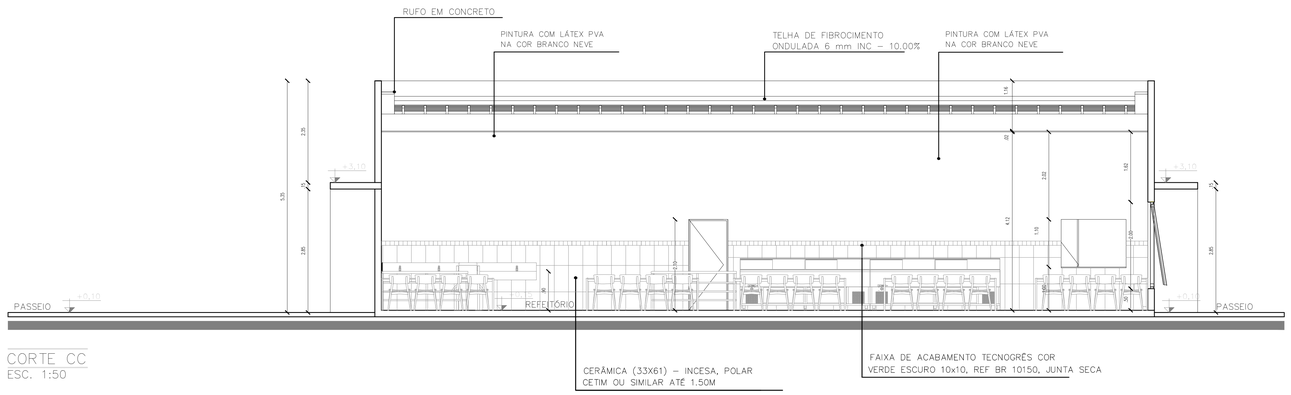

CORTE CC
ESC. 1:50

TABELA DE PLOTAGEM

PENA	COR	ESP
1	1	0,10
2	2	0,20
3	3	0,30
4	4	0,40
5	5	0,45
6	6	0,50
7	7	0,60
8	8	0,65
9	9	0,70
10	10	0,80
11	11	0,90
12	12	1,00
13	13	1,20
14	14	1,40
15	15	1,60
16	16	2,00
17	17	2,50
18	18	3,00
19	19	4,00
20	20	5,00
21	21	6,00
22	22	7,00
23	23	8,00
24	24	9,00

PENA 19 ✓
EIXO 19 ✓

Nº	ALTERAÇÃO/REVISÕES	REVISADO POR	DATA
01	AJUSTE DE LAYERS, ESQUADRIAS E BANCADAS	CARQ	10/06/26

INSTITUTO FEDERAL SERGIPE

AUTOR DO PROJETO:
Arqº. WESLEY AMARAL DE QUEIRÓZ
A-85281-3
Arqª. AMANDA FONTES ARAGÃO DIAS
A-41542-1
Arqº. ERLEY MONTEIRO RESENDE SILVA
A-58281-6

ENDEREÇO:
Rua Dom José Thomaz, 194 - Bairro São José - Aracaju/SE
dipop@ifs.edu.br TEL: (79)3711-3139

PROJETO ARQUITETÔNICO
BLOCO RESTAURANTE - CAMPUS ESTÂNCIA/SE

CLIENTE:
INSTITUTO FEDERAL DE SERGIPE - CAMPUS ESTÂNCIA/SE

ENDEREÇO:
R. João Café Filho, 260 - Valter Cardoso Costa, Estância - SE


ESCALA: 1:50

DATA: SETEMBRO/2025


PLANTA: RESTAURANTE CORTES

PRANCHA: 03/05


ESTRES ARQ PE 0005 0005 R01

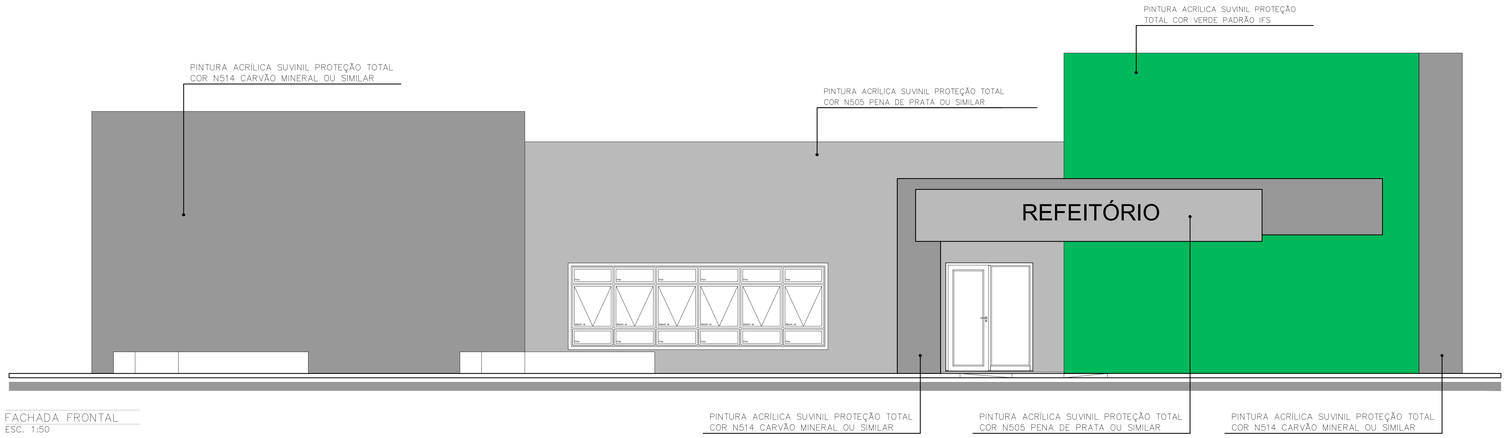

FACHADA FRONTAL
ESC. 1:50

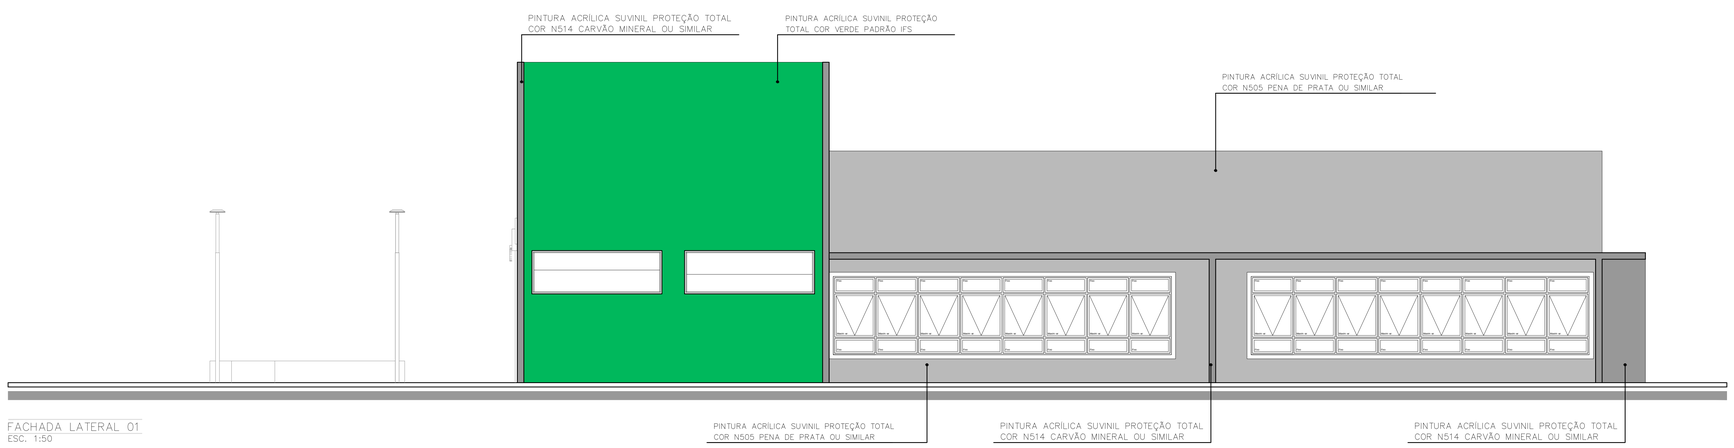

FACHADA LATERAL 01
ESC. 1:50

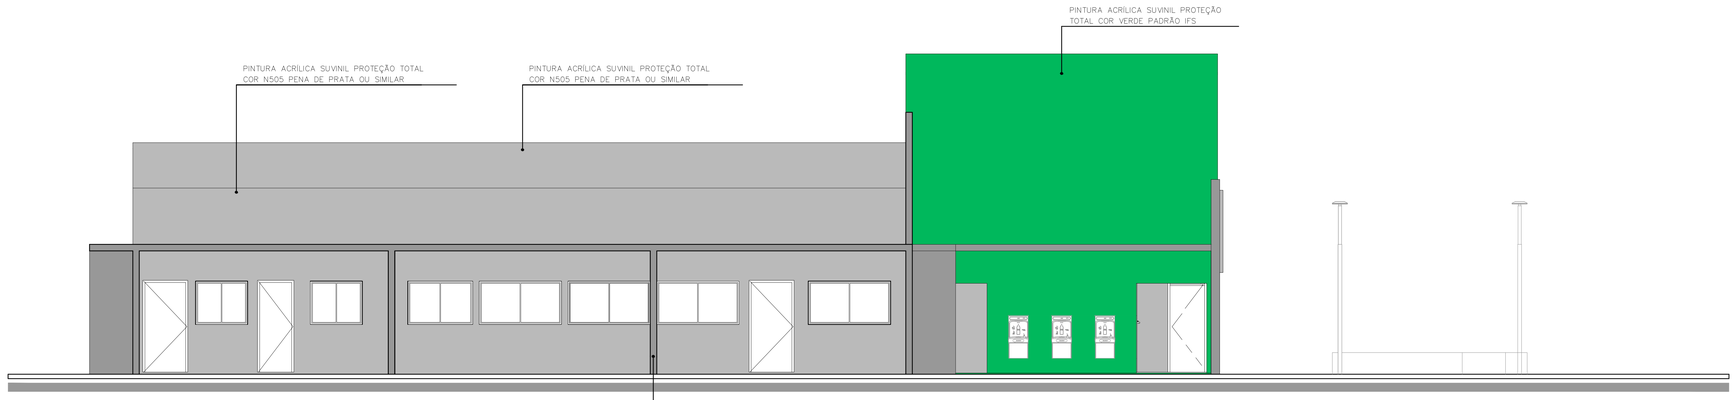

FACHADA LATERAL 02
ESC. 1:50

TABELA DE PLOTAGEM

PENA	TYPE	RGB
1	0	0,0,0
2	0	0,0,255
3	0	0,255,0
4	0	0,255,255
5	0	255,0,0
6	0	255,0,255
7	0	255,255,0
8	0	255,255,255
9	0	0,0,128
10	0	0,128,0
11	0	0,128,128
12	0	128,0,0
13	0	128,0,128
14	0	128,128,0
15	0	128,128,128
16	0	0,0,64
17	0	0,64,0
18	0	0,64,64
19	0	64,0,0
20	0	64,0,64
21	0	64,64,0
22	0	64,64,64
23	0	0,0,192
24	0	0,192,0
25	0	0,192,192
26	0	192,0,0
27	0	192,0,192
28	0	192,192,0
29	0	192,192,192
30	0	0,0,32
31	0	0,32,0
32	0	0,32,32
33	0	32,0,0
34	0	32,0,32
35	0	32,32,0
36	0	32,32,32
37	0	0,0,96
38	0	0,96,0
39	0	0,96,96
40	0	96,0,0
41	0	96,0,96
42	0	96,96,0
43	0	96,96,96
44	0	0,0,160
45	0	0,160,0
46	0	0,160,160
47	0	160,0,0
48	0	160,0,160
49	0	160,160,0
50	0	160,160,160
51	0	0,0,224
52	0	0,224,0
53	0	0,224,224
54	0	224,0,0
55	0	224,0,224
56	0	224,224,0
57	0	224,224,224
58	0	0,0,16
59	0	0,16,0
60	0	0,16,16
61	0	16,0,0
62	0	16,0,16
63	0	16,16,0
64	0	16,16,16
65	0	0,0,80
66	0	0,80,0
67	0	0,80,80
68	0	80,0,0
69	0	80,0,80
70	0	80,80,0
71	0	80,80,80
72	0	0,0,144
73	0	0,144,0
74	0	0,144,144
75	0	144,0,0
76	0	144,0,144
77	0	144,144,0
78	0	144,144,144
79	0	0,0,208
80	0	0,208,0
81	0	0,208,208
82	0	208,0,0
83	0	208,0,208
84	0	208,208,0
85	0	208,208,208
86	0	0,0,240
87	0	0,240,0
88	0	0,240,240
89	0	240,0,0
90	0	240,0,240
91	0	240,240,0
92	0	240,240,240

STANDARD
ESC 10-99

Nº	ALTERAÇÃO/REVISÕES	REVISADO POR	DATA
01	AJUSTE DE LAYERS, ESQUADRIAS E BANCADAS	CARQ	10/06/26

AUTOR DO PROJETO:
Arqª. WESLEY AMARAL DE QUEIRÓZ
A-85281-3
Arqª. AMANDA FONTES ARAGÃO DIAS
A-41542-1
Arqª. ERLEY MONTEIRO RESENDE SILVA
A-58281-6

INSTITUTO FEDERAL SERGIPE

ENDEREÇO:
Rua Dom José Thomaz, 194 - Bairro São José - Aracaju/SE
dipop@ifs.edu.br TEL: (79)3711-3139

PROJETO ARQUITETÔNICO
BLOCO RESTAURANTE - CAMPUS ESTÂNCIA/SE

CLIENTE:
INSTITUTO FEDERAL DE SERGIPE - CAMPUS ESTÂNCIA/SE

ENDEREÇO:
R. João Café Filho, 260 - Valter Cardoso Costa, Estância - SE


ESCALA: 1:50

DATA: SETEMBRO/2025

PLANTA:
RESTAURANTE
FACHADAS

PRANCHA: 04/05

EST RES ARQ PE 0004 005 R00

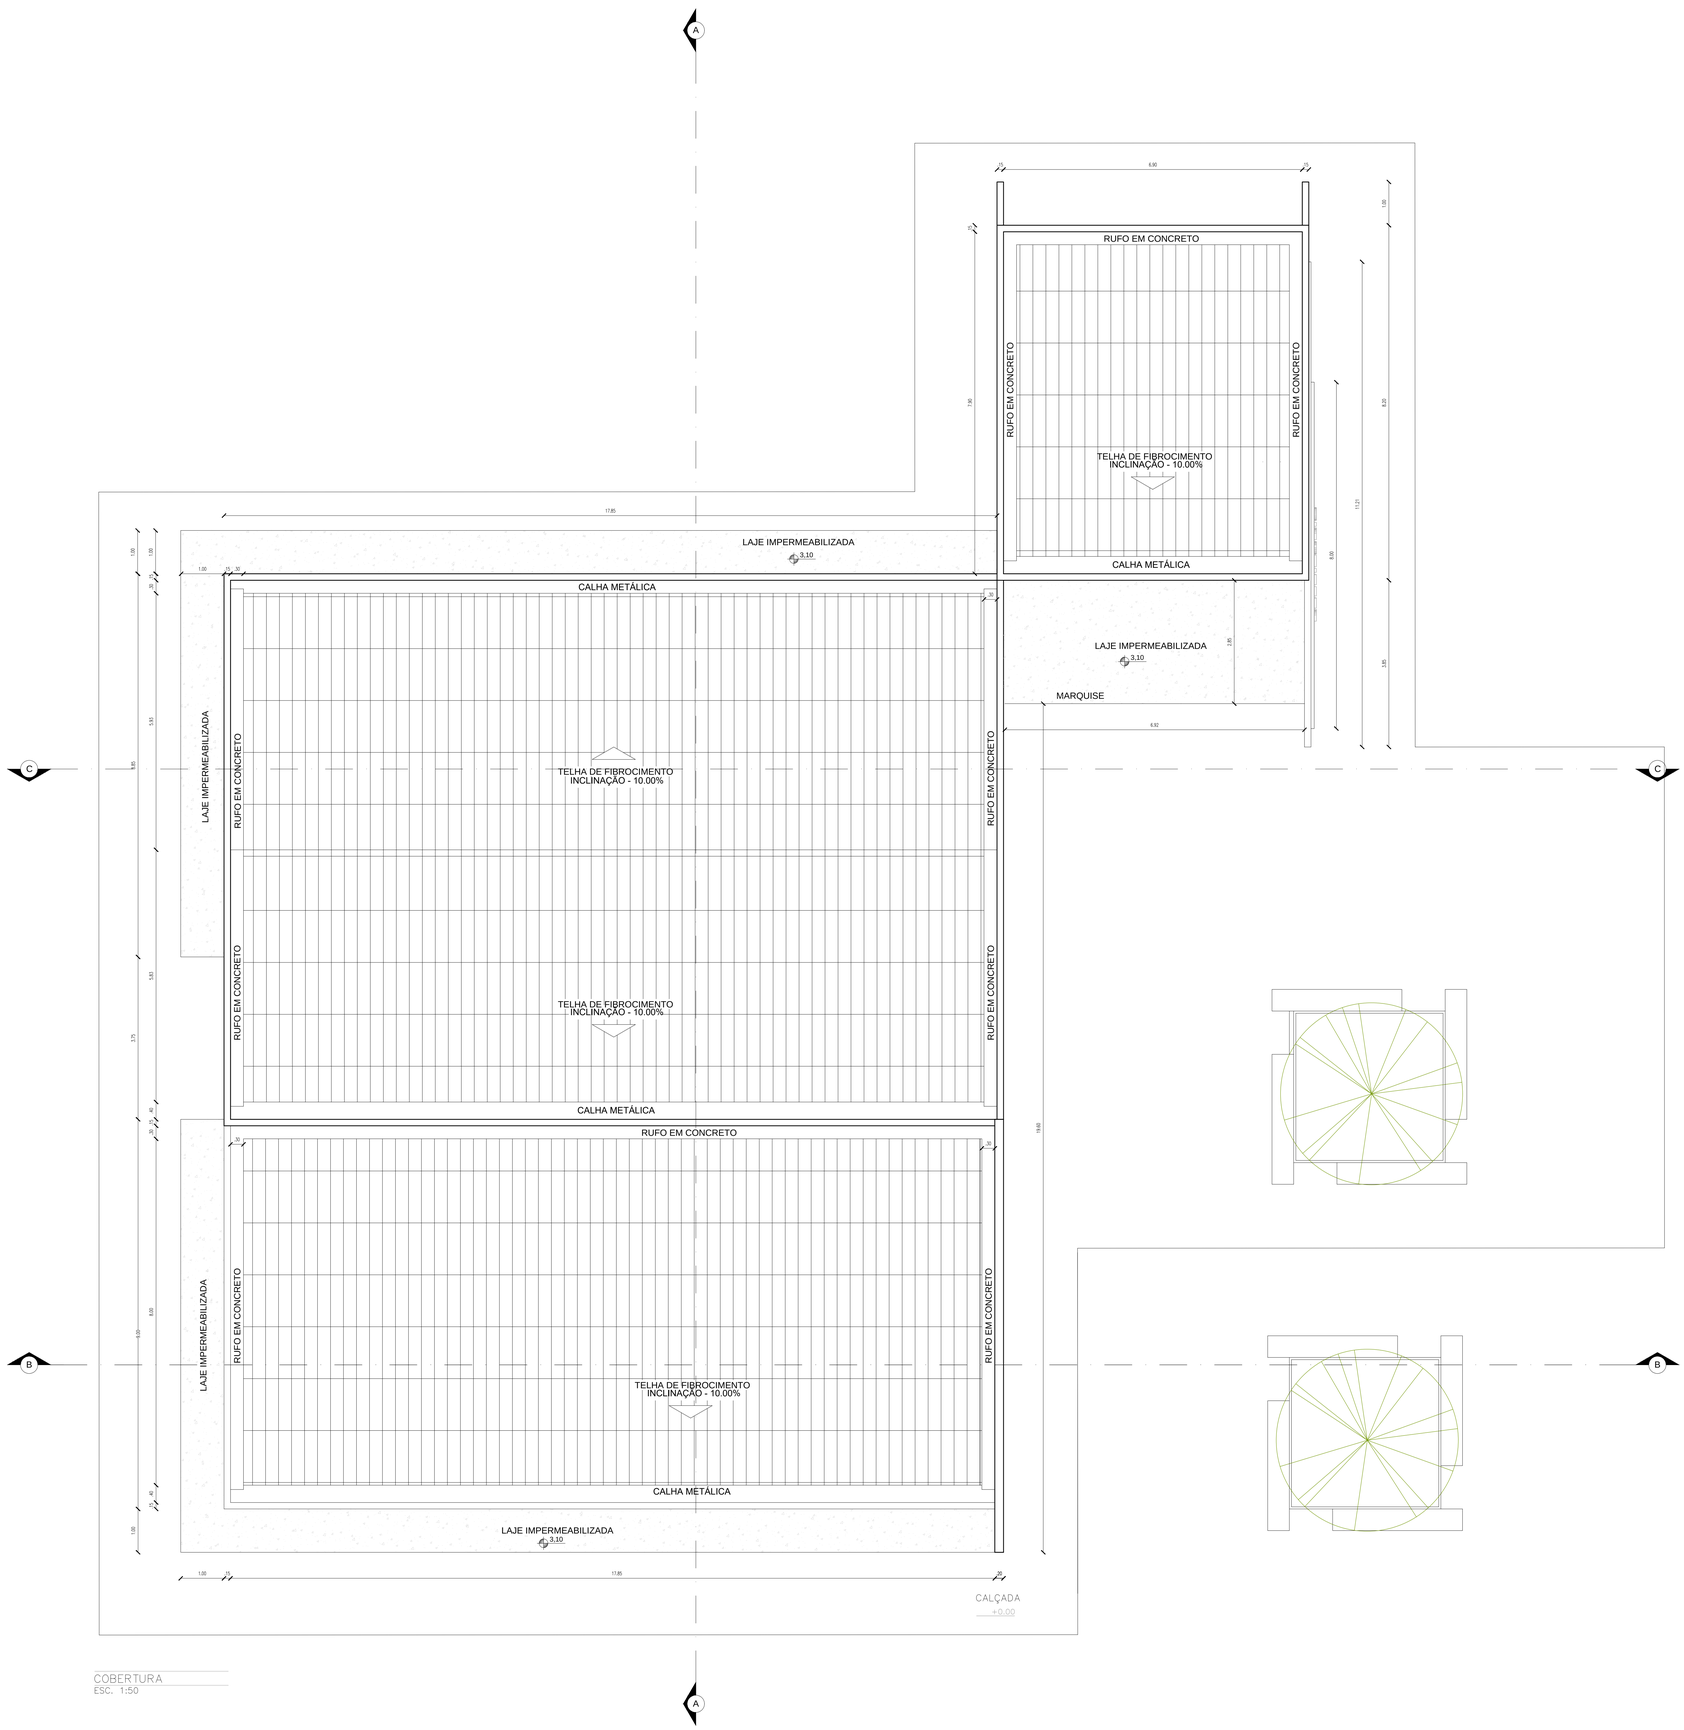

COBERTURA
ESC. 1:50

01	AJUSTE DE LAYERS, ESQUADRIAS E BANCADAS	CARQ	11/06/26
Nº	ALTERAÇÃO/REVISÕES	REVISADO POR	DATA

AUTOR DO PROJETO:
Arqª. WESLEY AMARAL DE QUEIRÓZ
A-85281-3
Arqª. AMANDA FONTES ARAGÃO DIAS
A-41542-1
Arqª. ERLEY MONTEIRO RESENDE SILVA
A-58281-6

INSTITUTO FEDERAL SERGIPE

ENDEREÇO:
Rua Dom José Thomaz, 194 - Bairro São José - Aracaju/SE
dipop@ifs.edu.br TEL: (79)3711-3139

PROJETO ARQUITETÔNICO
BLOCO RESTAURANTE - CAMPUS ESTÂNCIA/SE

CLIENTE:
INSTITUTO FEDERAL DE SERGIPE - CAMPUS ESTÂNCIA/SE

ENDEREÇO:
R. João Café Filho, 260 - Valter Cardoso Costa, Estância - SE

ESCALA: 1:50

DATA: SETEMBRO/2025

PLANTA:
RESTAURANTE
COBERTURA

PRANCHA: 05/05

ESTRES ARQ PE 0005 0005 R01