
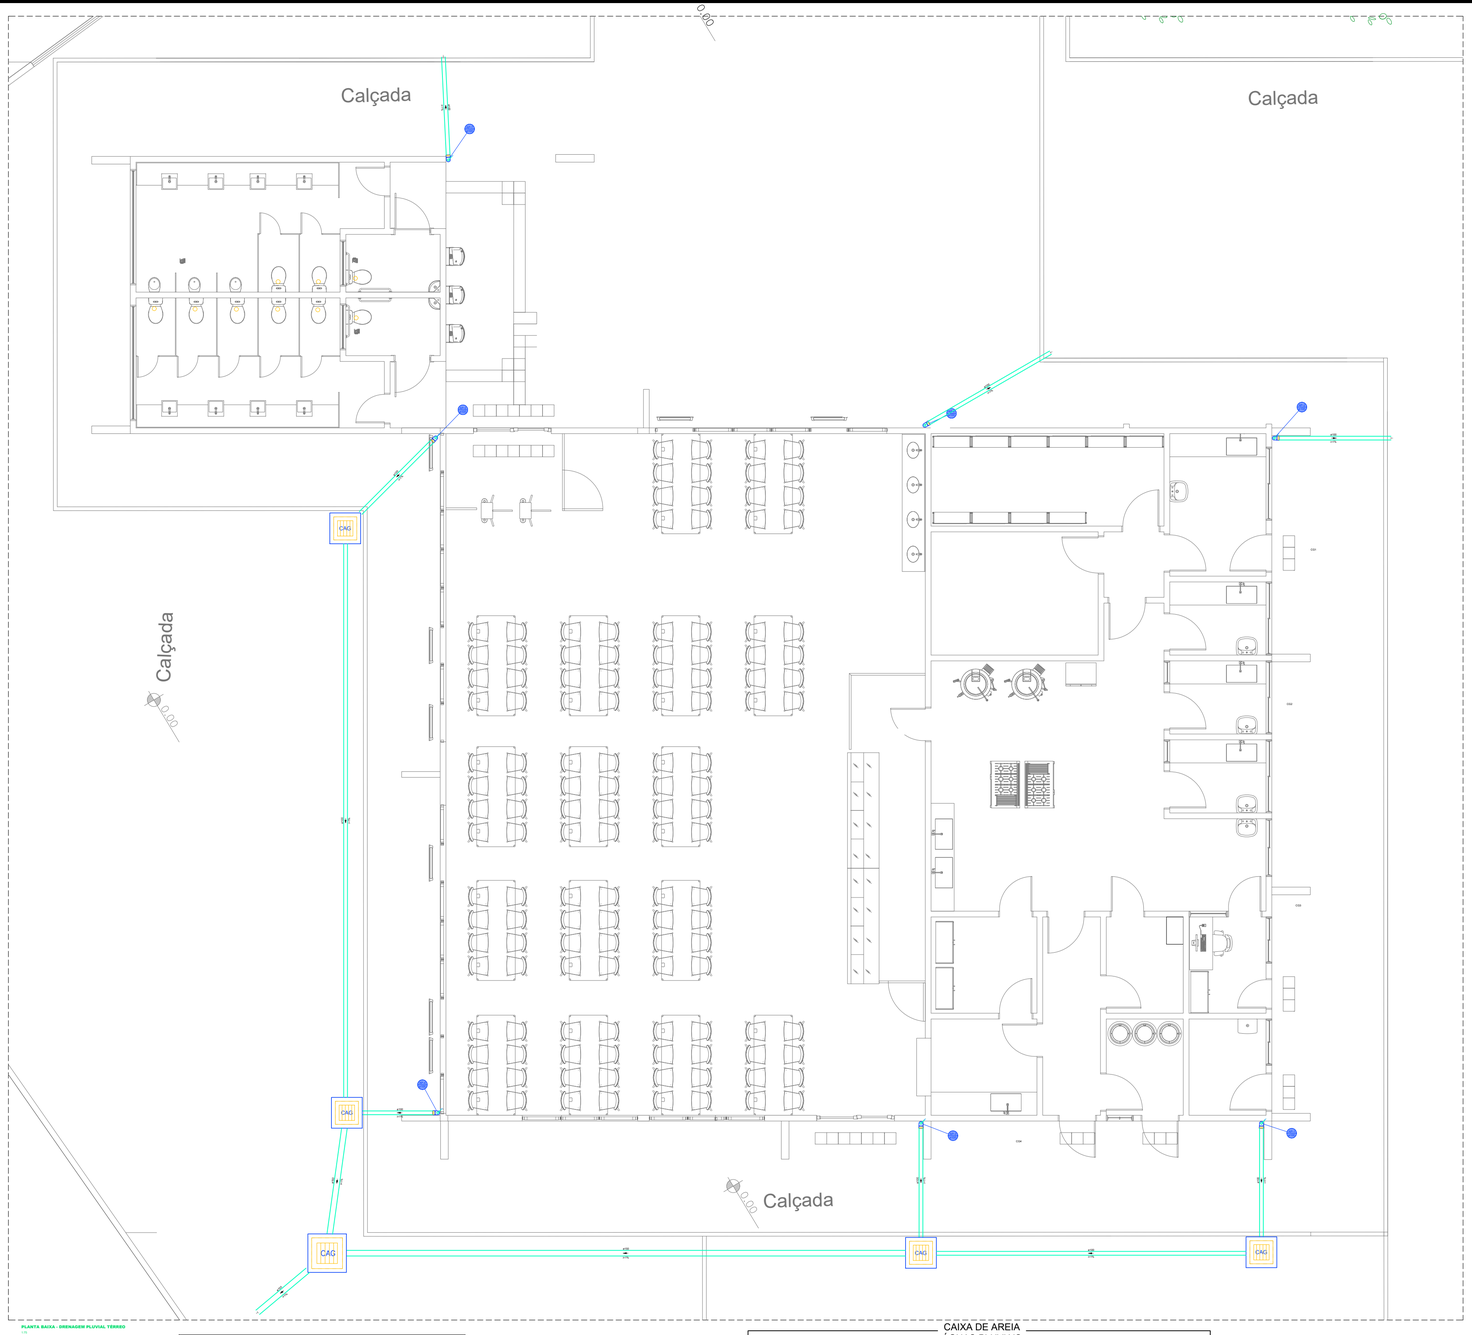



PLANTA BAIXA - DRENAGEM PLUVIAL TÉRREO

Lista de materiais - TERREO		
Pluvial		
Caixas de Passagem		
Caixa de areia pluvial com grelha		
CAG- 60x60cm	4 pç	
CAG- 80x80cm	1 pç	
PVC Esgoto		
Anel de borracha		
100mm - 4"	7 pç	
Curva 90 curta		
100 mm	7 pç	
Tubo rígido c/ ponta lisa		
100 mm - 4"	42.11 m	
150 mm - 6"	19.04 m	

DETALHE DA DESCIDA COM O RALO
HEMISFÉRICO NA CALHA
sem escala

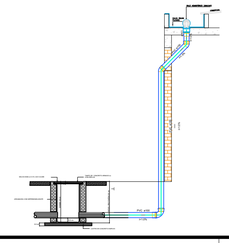

CAIXA DE AREIA
ÁGUAS PLUVIAIS

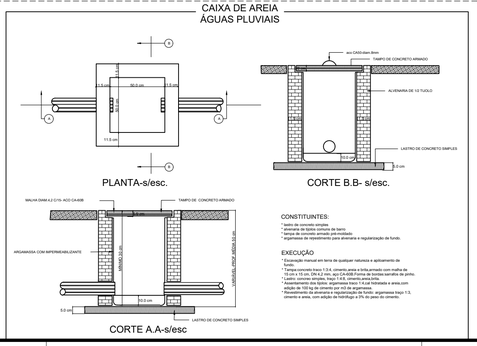

NOTAS:

1 - Toda instalação deverá ser executada em tubos soldáveis de PVC rígido - Tigre;

2 - Todas as cotas (diâmetro externo nominal) estão em mm;

3 - Todas as conexões de saída dos sub-ramais deverão ser com bucha de saída;

4 - Toda instalação deverá ser testada antes de revestida;

Nº	ALTERAÇÃO/REVISÕES	REVISADO POR	DATA

INSTITUTO FEDERAL
SERGIPE

AUTOR DO PROJETO:

Engº. Fredrico Damasceno Pinheiro
CREA 270082778-3

ENGENHARIA
adengenharia.eng.br

ENDEREÇO:
Rua Dom José Thomaz, 194 - Bairro São José - Aracaju/SE
dipop@ifs.edu.br TEL: (79)3711-3139

PROJETO DRENAGEM PLUVIAL
RESTAURANTE - CAMPUS ESTÂNCIA/SE

CLIENTE:
INSTITUTO FEDERAL DE SERGIPE - CAMPUS ESTÂNCIA

ENDEREÇO:
R. JOÃO CAFÉ FILHO,260, ESTÂNCIA/ SE


ESCALA: 1:100

DATA: JUNHO/2026

PLANTA:
DRENAGEM PLUVIAL
PLANTA BAIXA PAVIMENTO TÉRREO


PRANCHA: 01/02

CAMPUS	OBRA	ESPECIALIDADE	FASE	SERIAL	QUANTITATIVO	REVISÃO
EST	RES	DRE	PE	001	002	R00

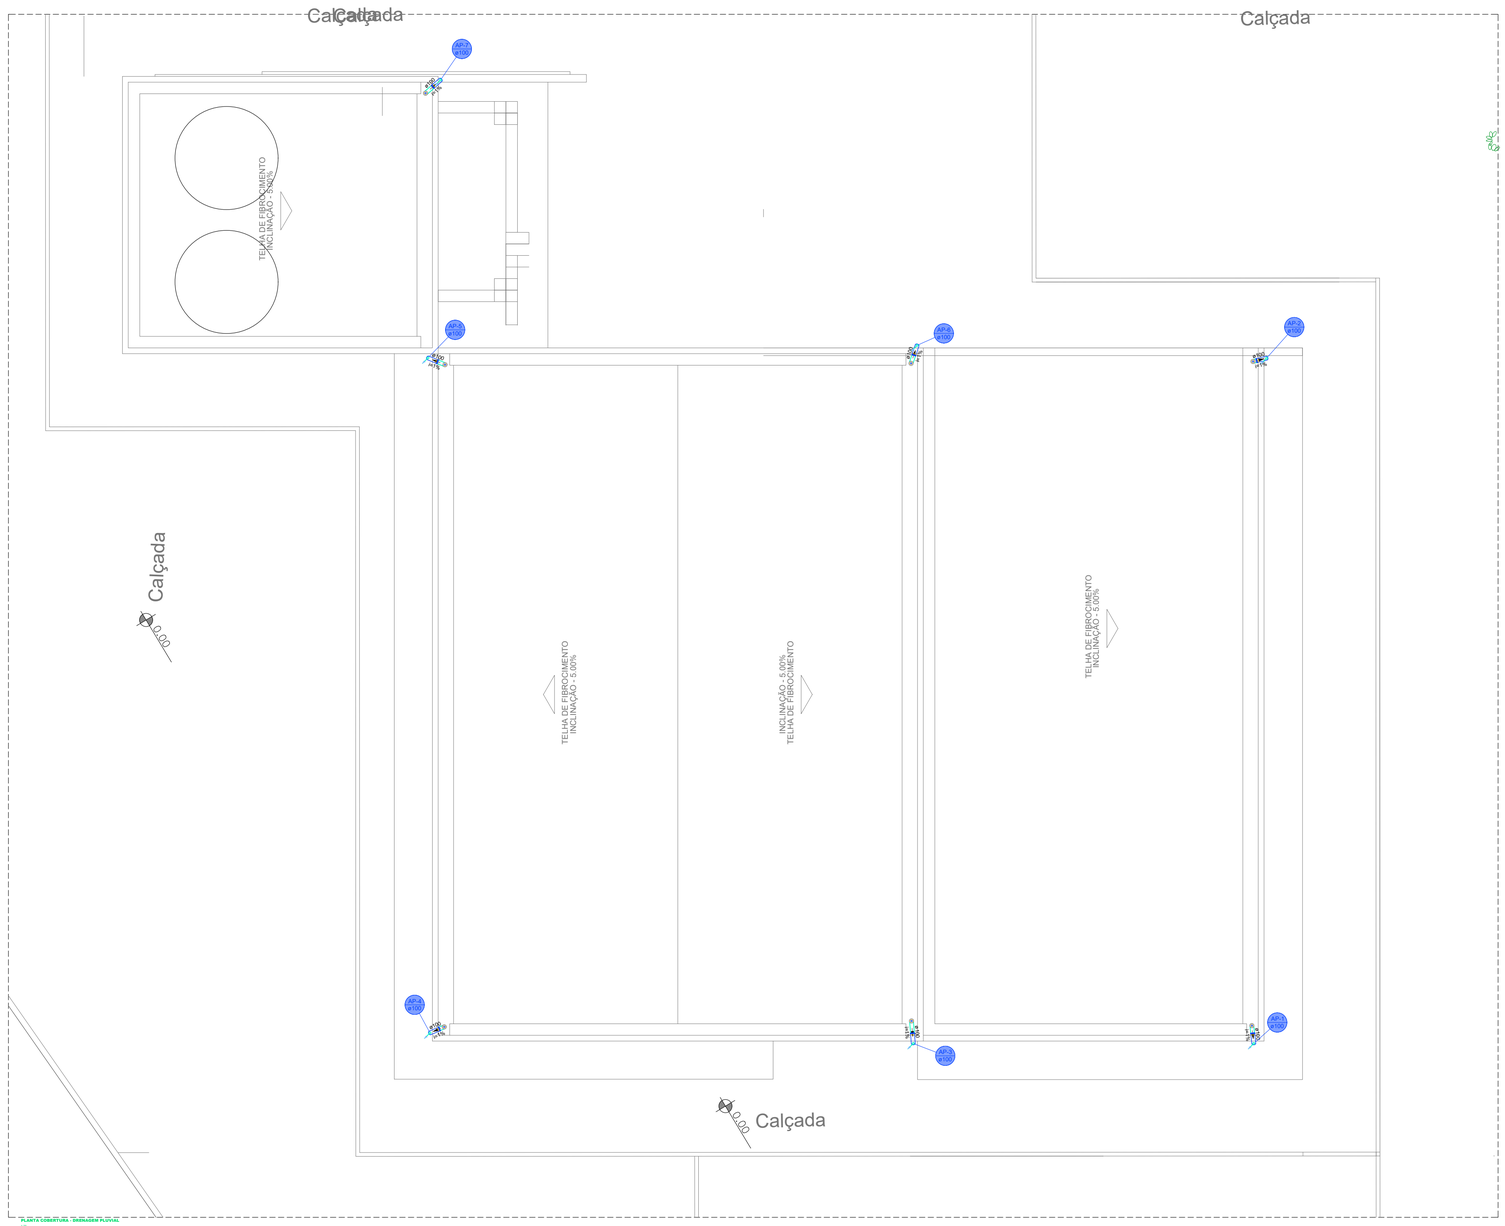

Lista de materiais - LAJE IMP. COZ		
Pluvial		
	PVC Acessórios	
	Ralo abacaxi	
	100mm	7 pç
	PVC Esgoto	
	Anel de borracha	
	100mm - 4"	7 pç
	Curva 45 curta Amanco	
	100 mm	7 pç
	Curva 45 longa	
	100 mm	7 pç
	Tubo rígido c/ ponta lisa	
	100 mm - 4"	25.15 m
Ventilação		
	PVC Esgoto	
	Terminal de ventilação	
	100 mm	2 pç
	Tubo rígido c/ ponta lisa	
	75 mm - 3"	6.92 m

DETALHE DA DESCIDA COM O RALO HEMISFÉRICO NA CALHA
sem escala

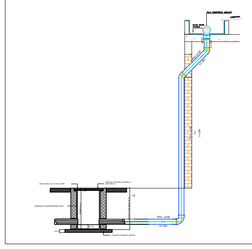

NOTAS:

1 - Toda instalação deverá ser executada em tubos soldáveis de PVC rígido - Tigre;
2 - Todas as cotas (diâmetro externo nominal) estão em mm;
3 - Todas as conexões de saída dos sub-ramais deverão ser com bucha de saída;
4 - Toda instalação deverá ser testada antes de revestida;

Nº	ALTERAÇÃO/REVISÕES	REVISADO POR	DATA

INSTITUTO FEDERAL SERGIPE

AUTOR DO PROJETO:
Engº. Fredrico Damasceno Pinheiro
CREA 270082778-3
AD ENGENHARIA adengenharia.eng.br

ENDEREÇO:
Rua Dom José Thomaz, 194 - Bairro São José - Aracaju/SE
dipop@ifs.edu.br TEL: (79)3711-3139

PROJETO DRENAGEM PLUVIAL
RESTAURANTE - CAMPUS ESTÂNCIA/SE

CLIENTE:
INSTITUTO FEDERAL DE SERGIPE - CAMPUS ESTÂNCIA

ENDEREÇO:
R. JOÃO CAFÉ FILHO,260, ESTÂNCIA/ SE

ESCALA: 1:100

DATA: JUNHO/2026

PLANTA:
DRENAGEM PLUVIAL
PLANTA BAIXA PAVIMENTO COBERTURA

PRANCHA: 02/02

CAMPUS	OBRA	ESPECIALIDADE	FASE	SERIAL	QUANTITATIVO	REVISÃO
EST	RES	DRE	PE	002	002	R00