
PRODUCED BY AN AUTODESK EDUCATIONAL PRODUCT


LEGENDA:

	- CAIXA COM ATERRAMENTO 1 HASTE C/ TAMPA DE F.F
	- CAIXA DE EQUALIZAÇÃO DE POTENCIAIS
	- LIGAÇÃO ENTRE BARRA CHATA E BARRA CHATA
	- LIGAÇÃO ENTRE BARRA CHATA E CABO DE COBRE
	- QUADRO GERAL DE LUZ E FORÇA
	- ELETRODUTO EMBUTIDO NO PISO
	- PARA-RAIO
	- ELETRODUTO APARENTE NO TETO OU PAREDE
	- ELETRODUTO EMBUTIDO NO TETO OU PAREDE
	- TUBO QUE SOBE (UNIFILAR)
	- TUBO QUE DESCE (UNIFILAR)

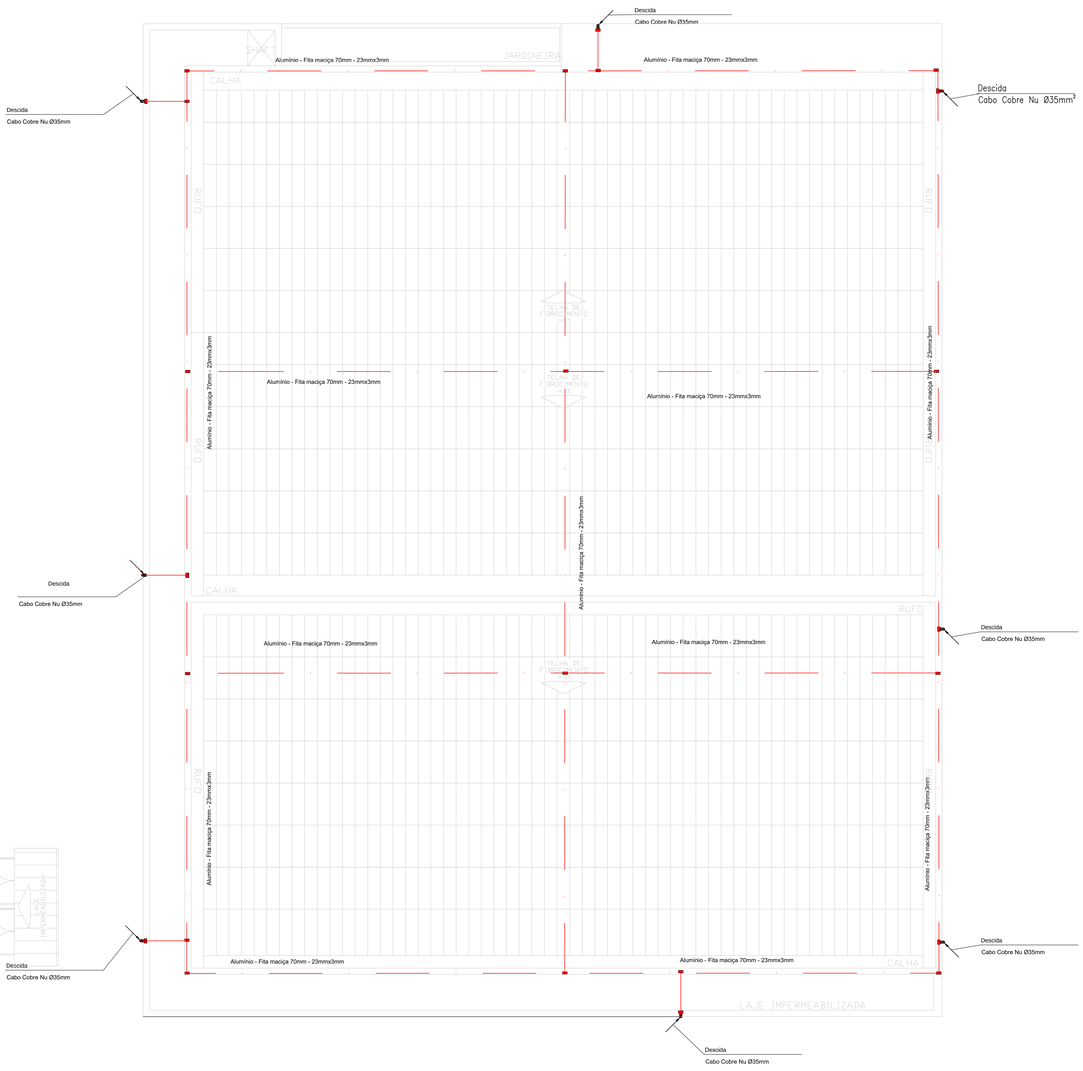


PLANTA DE COBERTURA
ESCALA - 1/50


Detalhamento 01

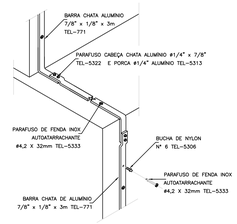


Detalhamento 02

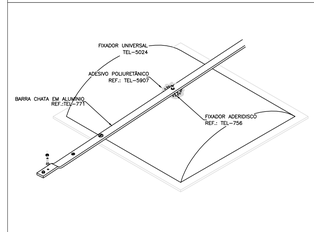

Detalhamento 03

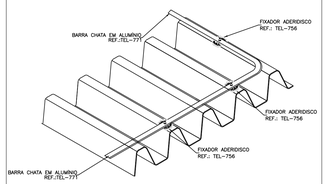

Detalhamento 04

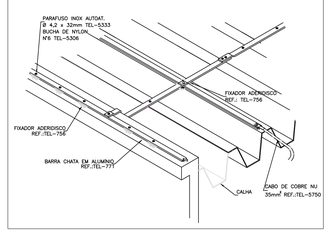

Nº	ALTERAÇÃO/REVISÕES	REVISADO POR	DATA

AUTOR DO PROJETO:
Eng. ANA PAULA SANTOS MADRUGA
CREA - 2719169916-1

ENDEREÇO:
Rua Dom José Thomaz, 194 - Bairro São José - Aracaju/SE
dlpop@ifs.edu.br TEL: (79)3711-3139

Sistema de Proteção contra Descargas Atmosféricas
PRÉDIO RESTAURANTE

CLIENTE:
INSTITUTO FEDERAL DE SERGIPE - CAMPUS ITABAIANA

ENDEREÇO:
Av. Padre Airton Gonçalves Lima, 1140, Itabaiana - SE

ESCALA: 1:50

DATA: ABR/2026

PLANTA:
PLANTA COBERTURA

PRANCHA: 01/02


CAMPUS	OBRA	ESPECIALIDADE	FASE	SERIAL	QUANTITATIVO	REVISÃO
ITA	RES	SPD	EXO	001	002	R00

PRODUCED BY AN AUTODESK EDUCATIONAL PRODUCT

PRODUCED BY AN AUTODESK EDUCATIONAL PRODUCT


LEGENDA:

- CAIXA COM ATERRAMENTO 1 HASTE C/ TAMPA DE F.F
- CAIXA DE EQUALIZAÇÃO DE POTENCIAIS
- LIGAÇÃO ENTRE BARRA CHATA E BARRA CHATA
- LIGAÇÃO ENTRE BARRA CHATA E CABO DE COBRE
- QUADRO GERAL DE LUZ E FORÇA
- ELETRODUTO EMBUTIDO NO PISO
- PARA-RAIO
- ELETRODUTO APARENTE NO TETO OU PAREDE
- ELETRODUTO EMBUTIDO NO TETO OU PAREDE
- TUBO QUE SOBE (UNIFILAR)
- TUBO QUE DESCE (UNIFILAR)

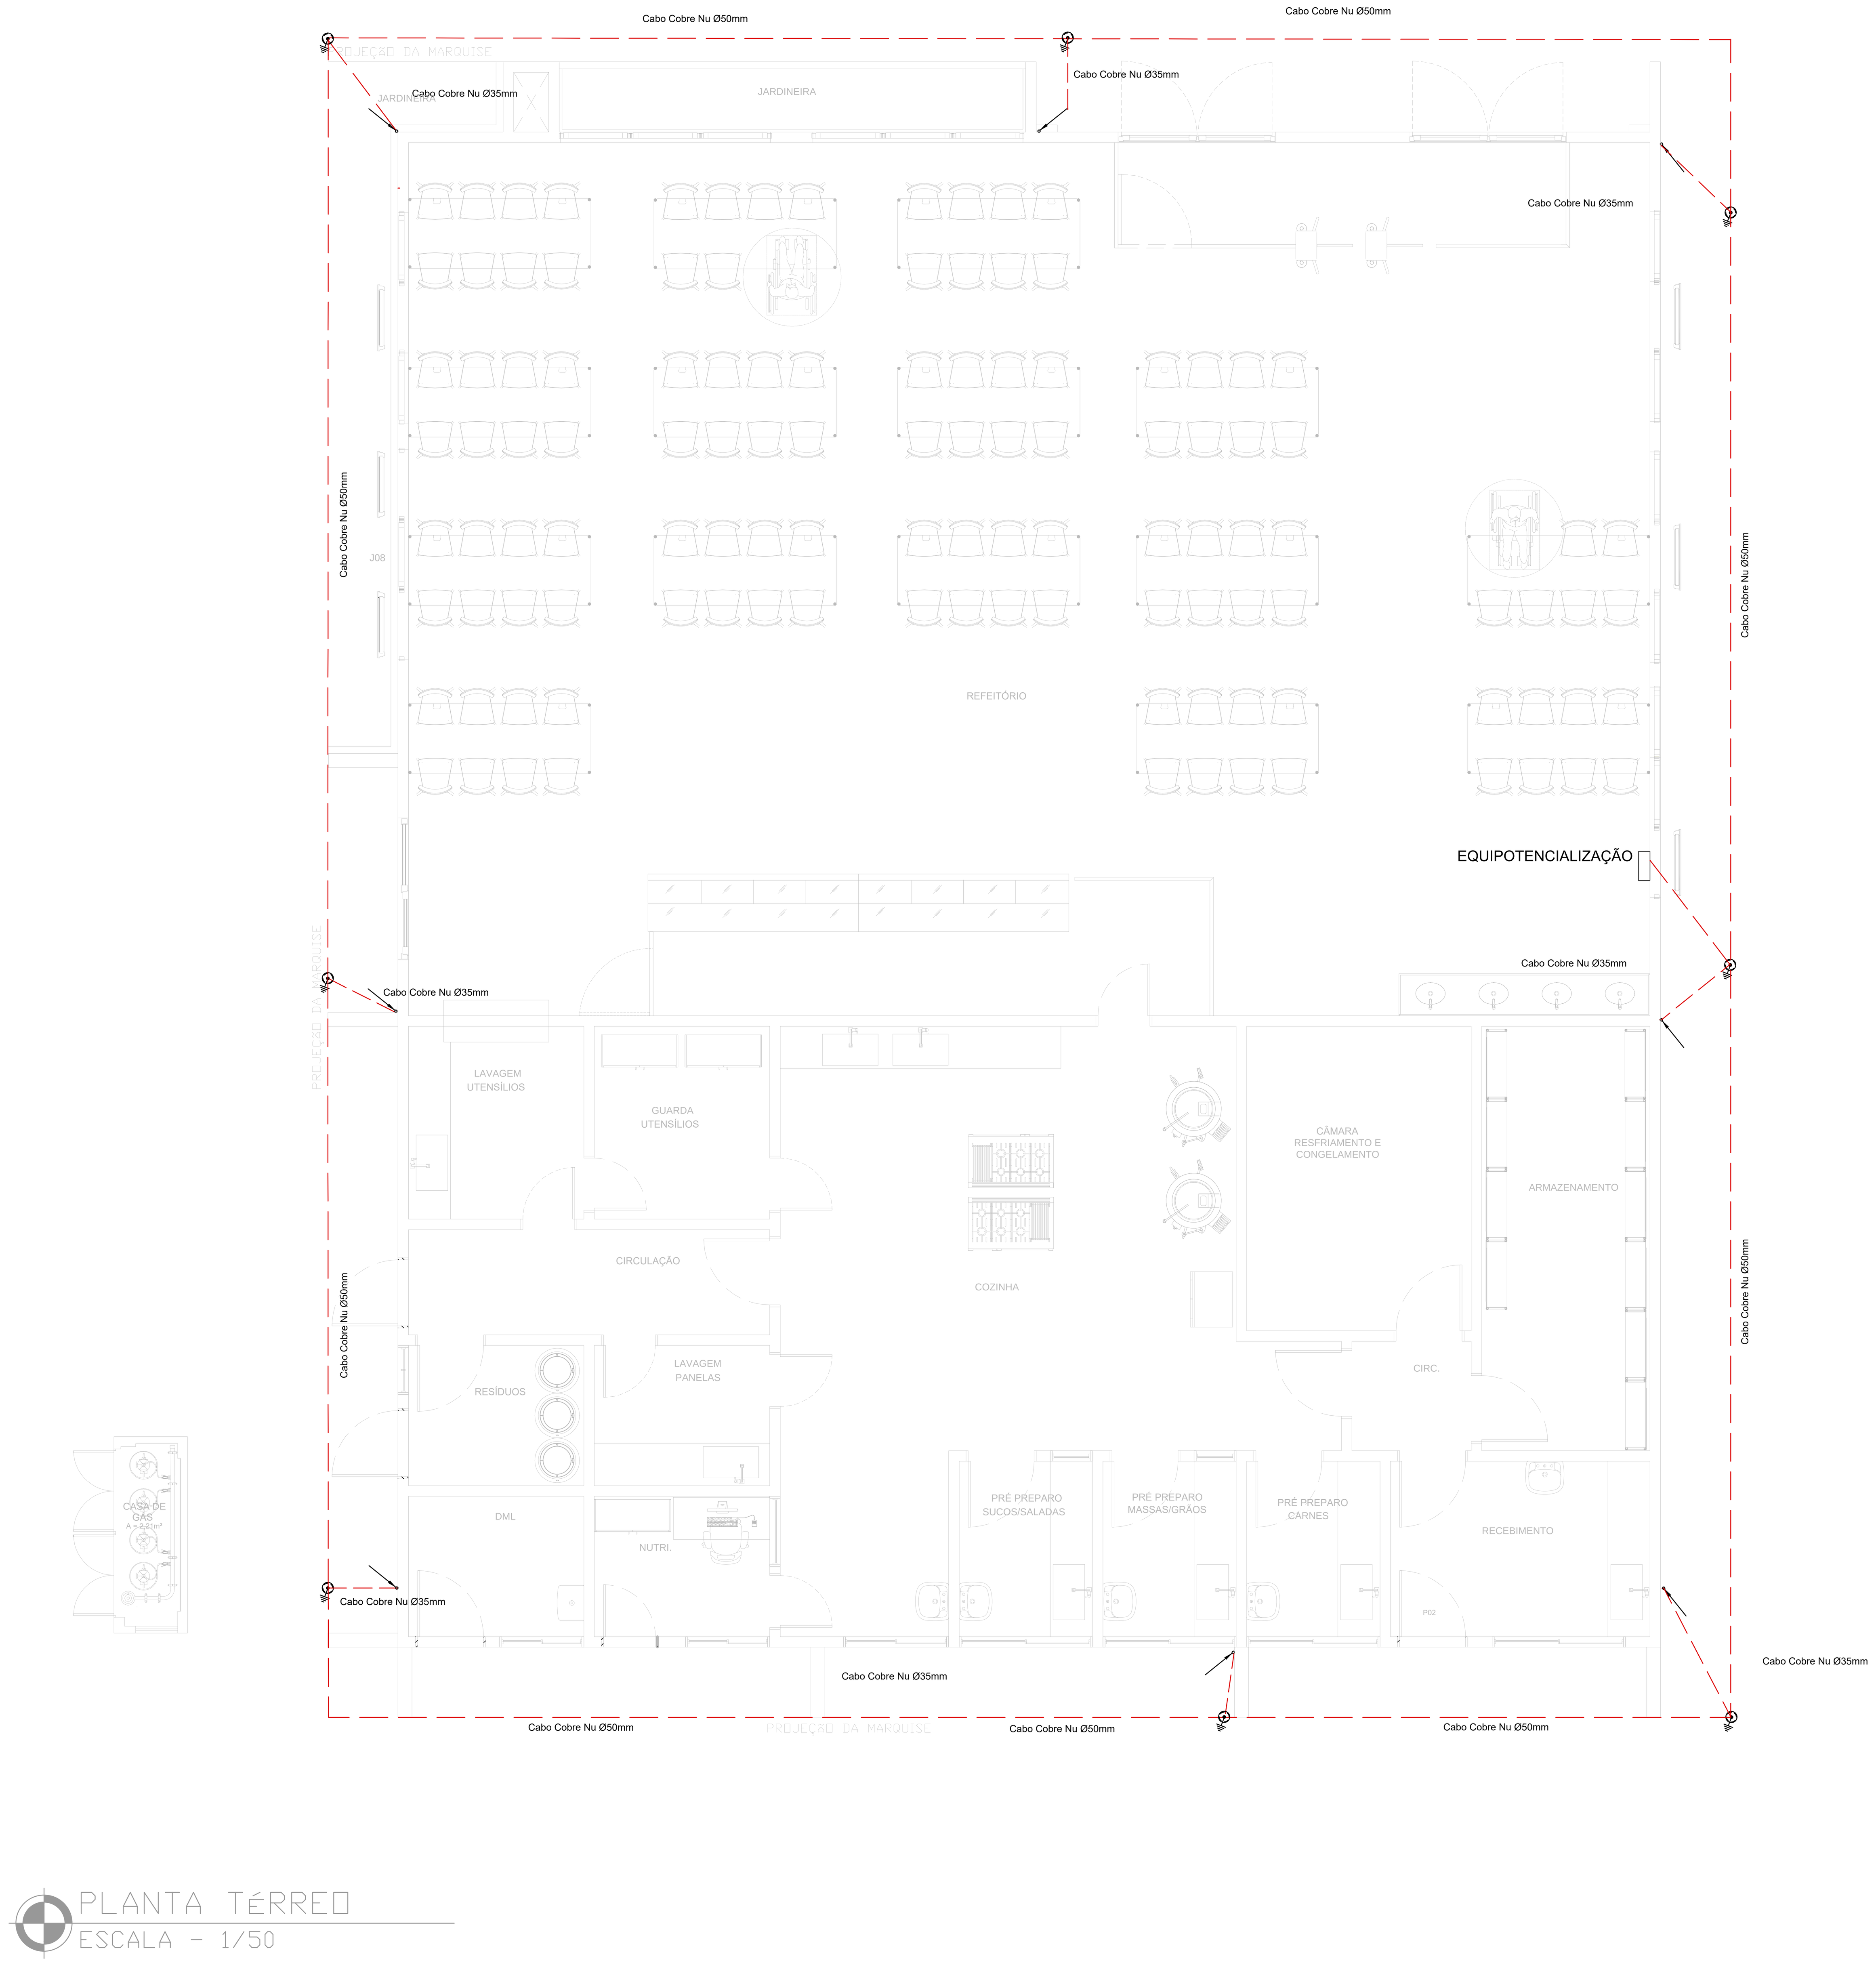


PLANTA TÉRREO
ESCALA - 1/50


Detalhamento 08

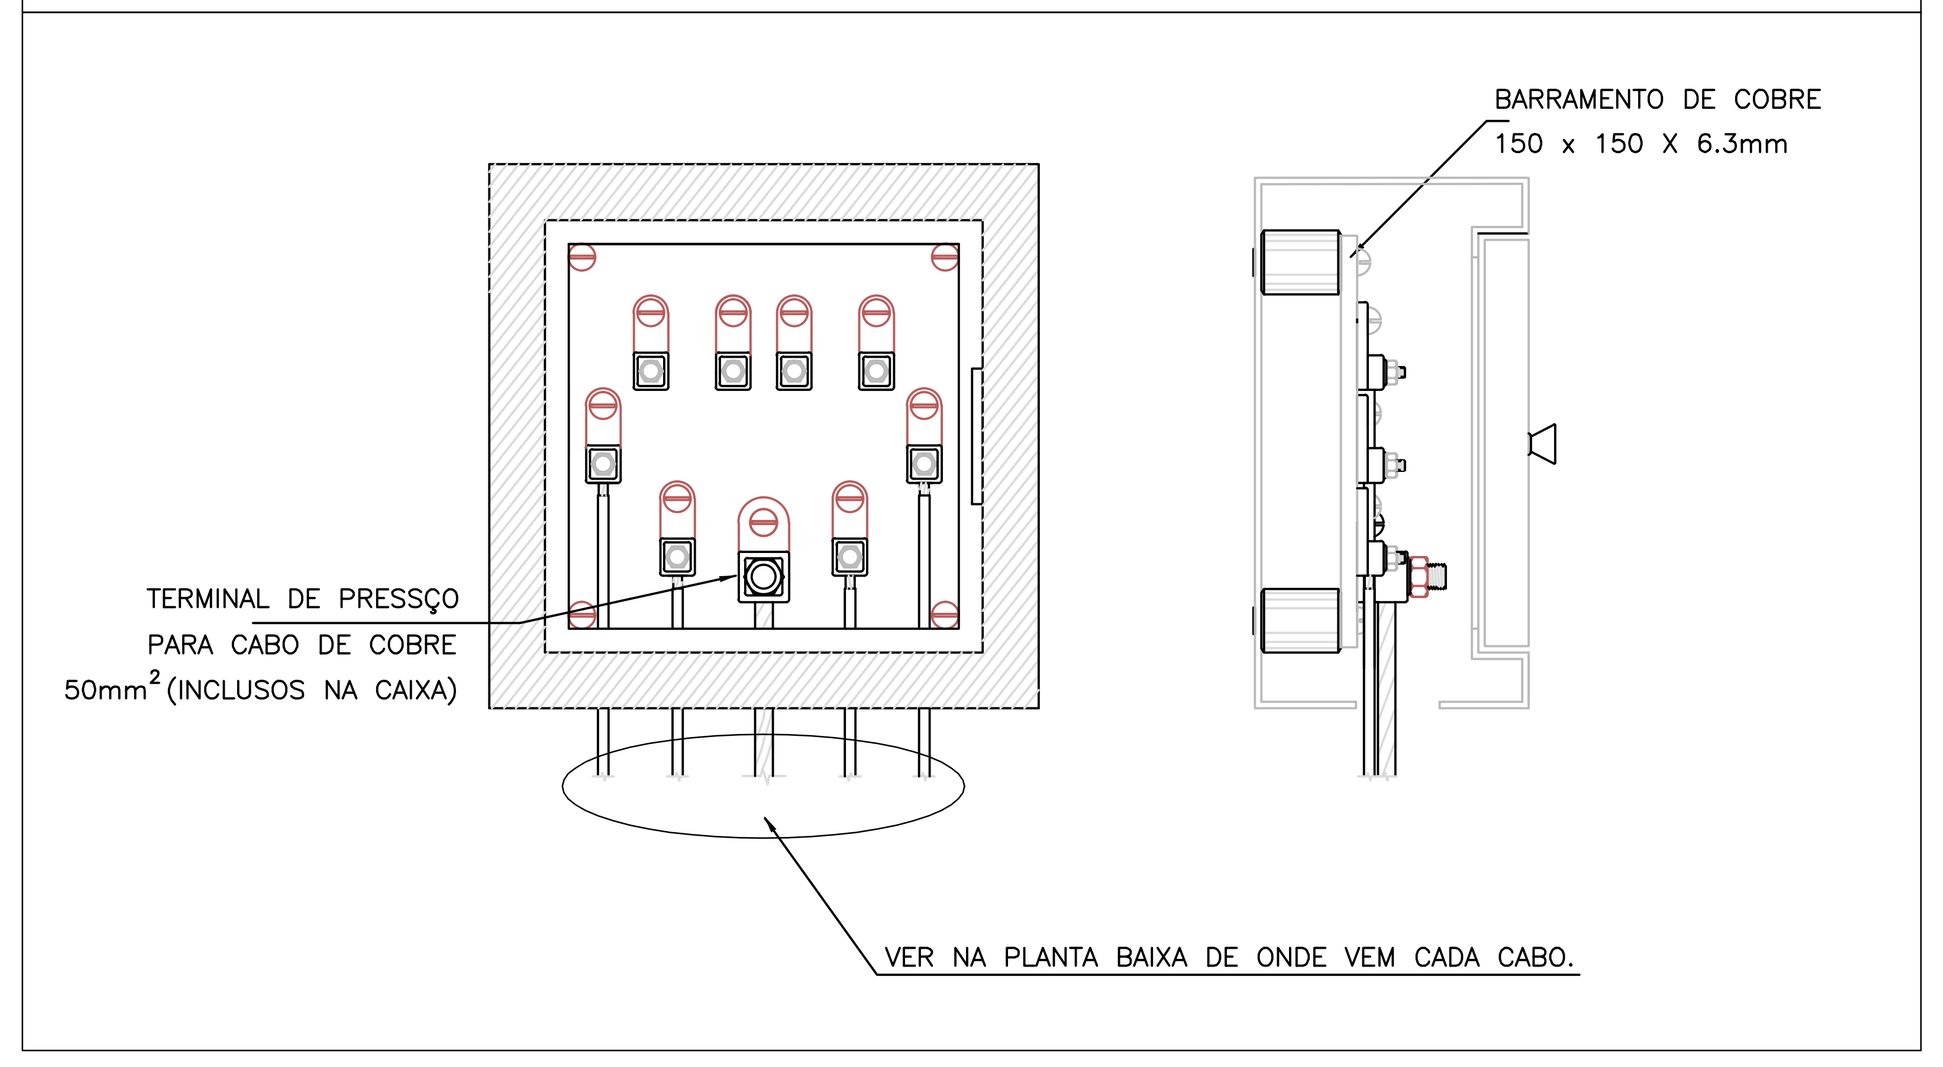


Detalhamento 05

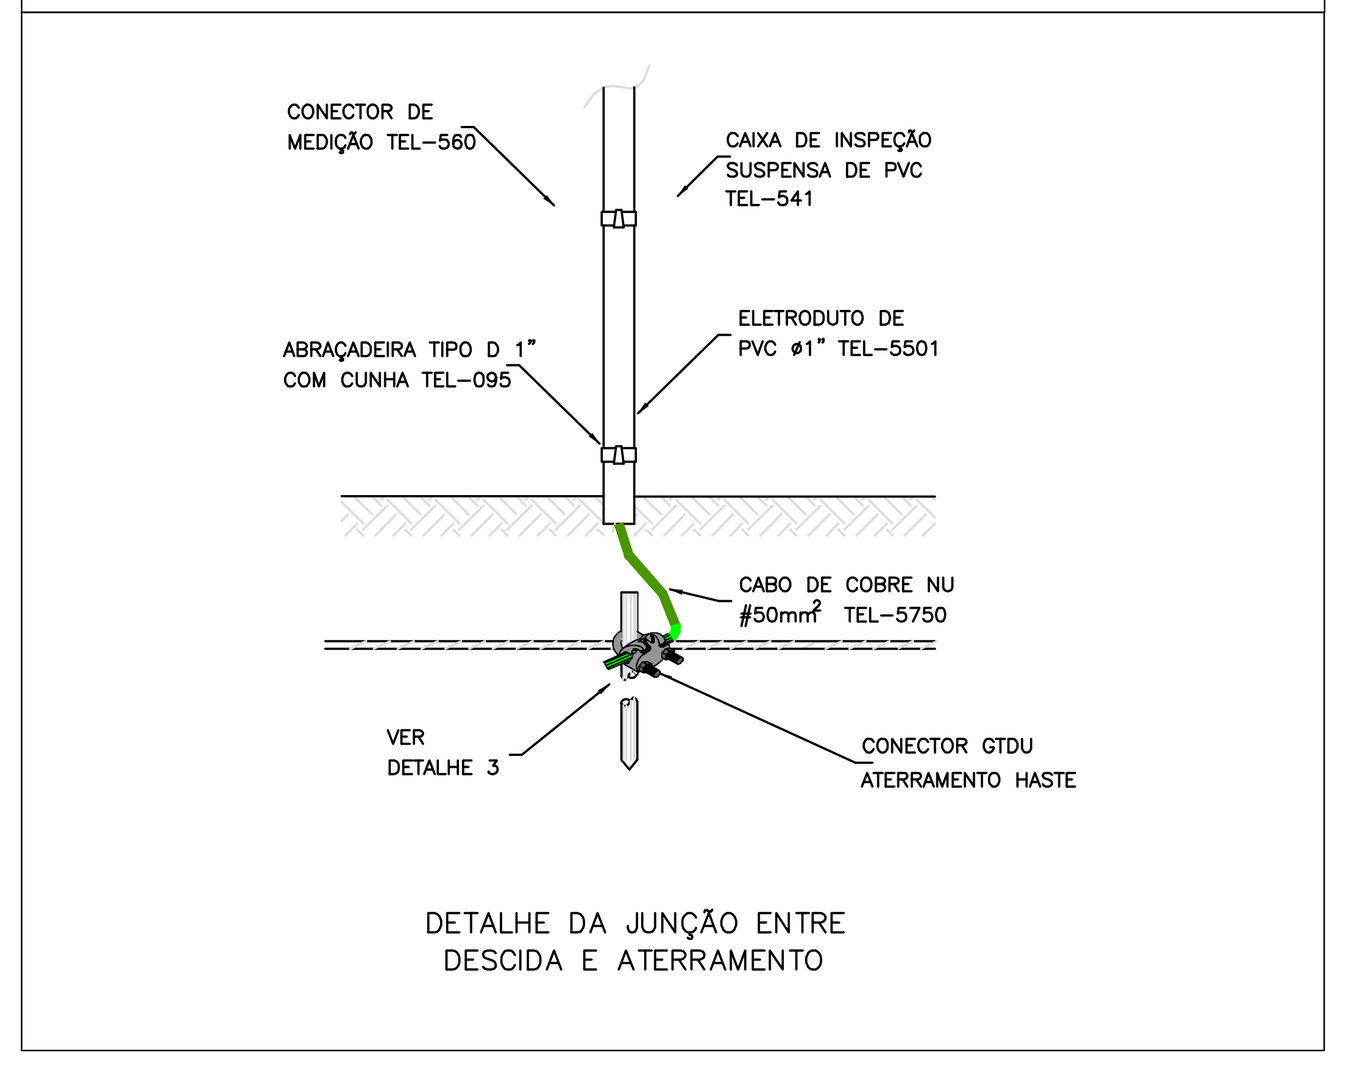


Detalhamento 06

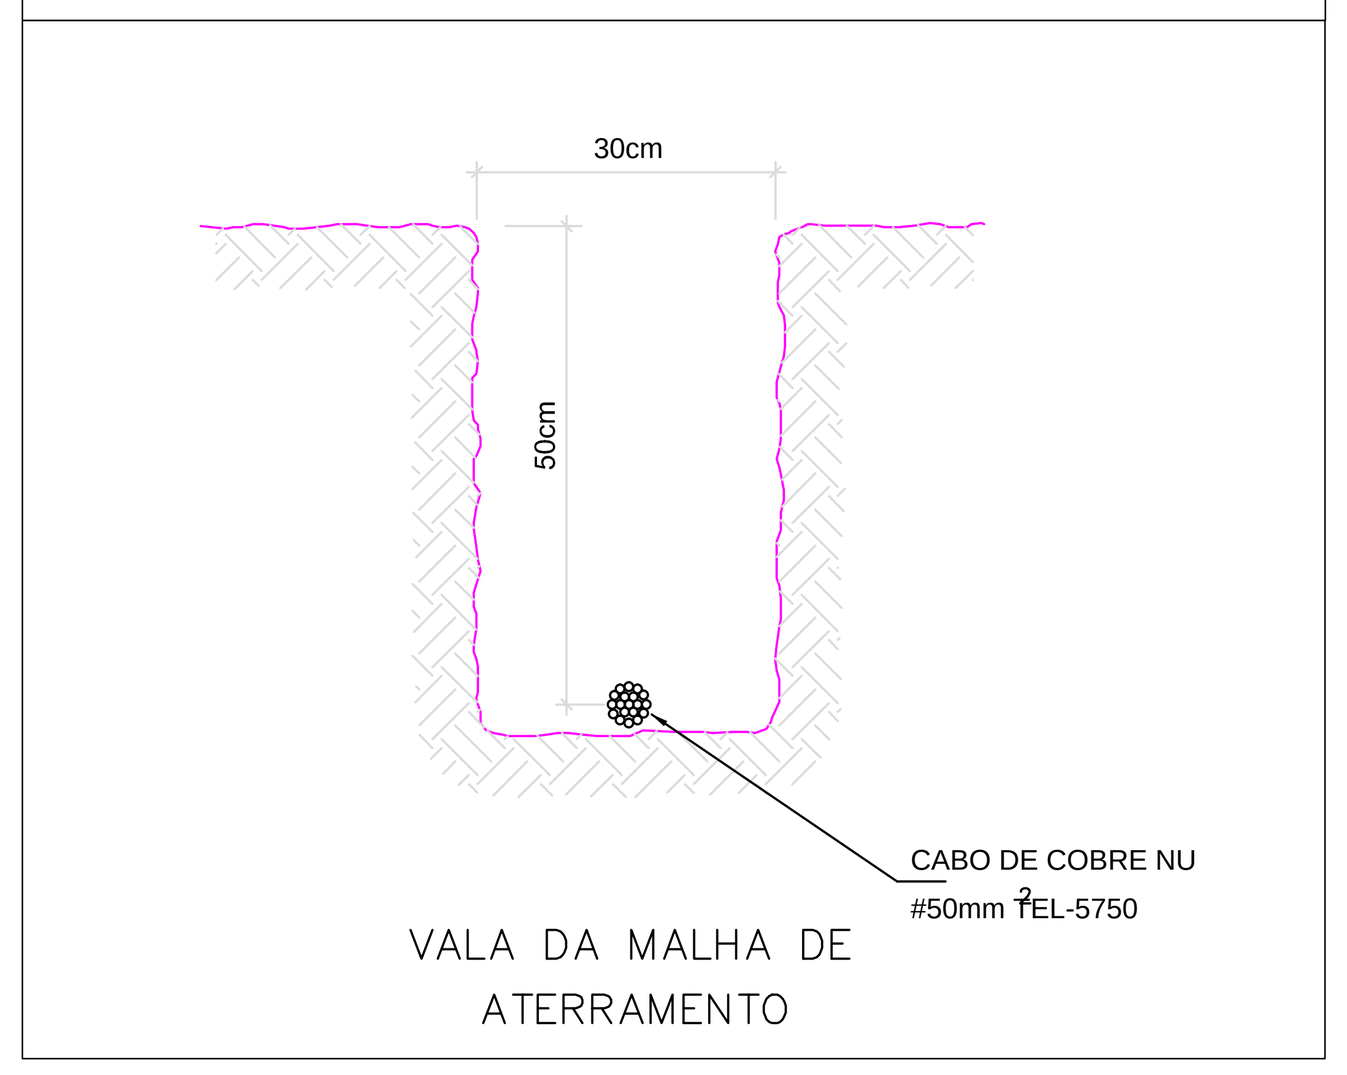

Detalhamento 07

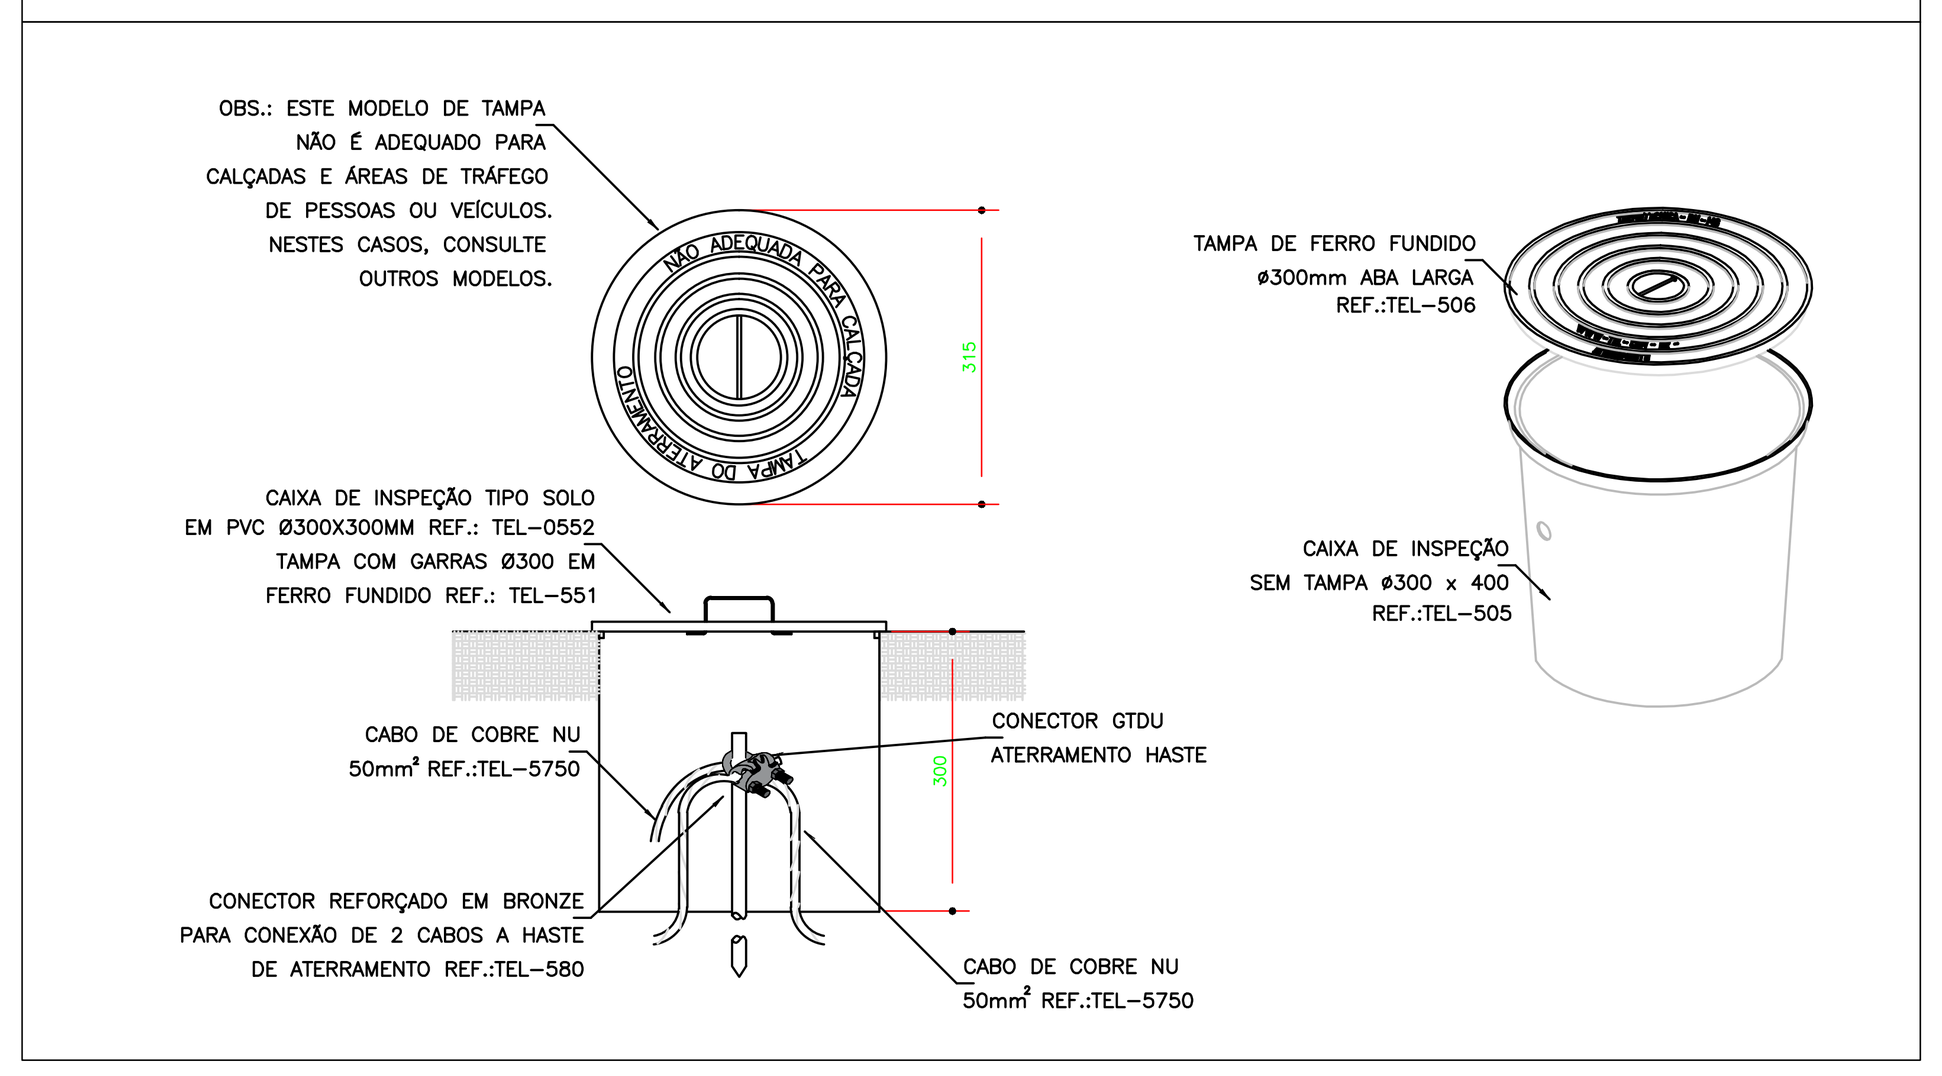

Detalhamento 08

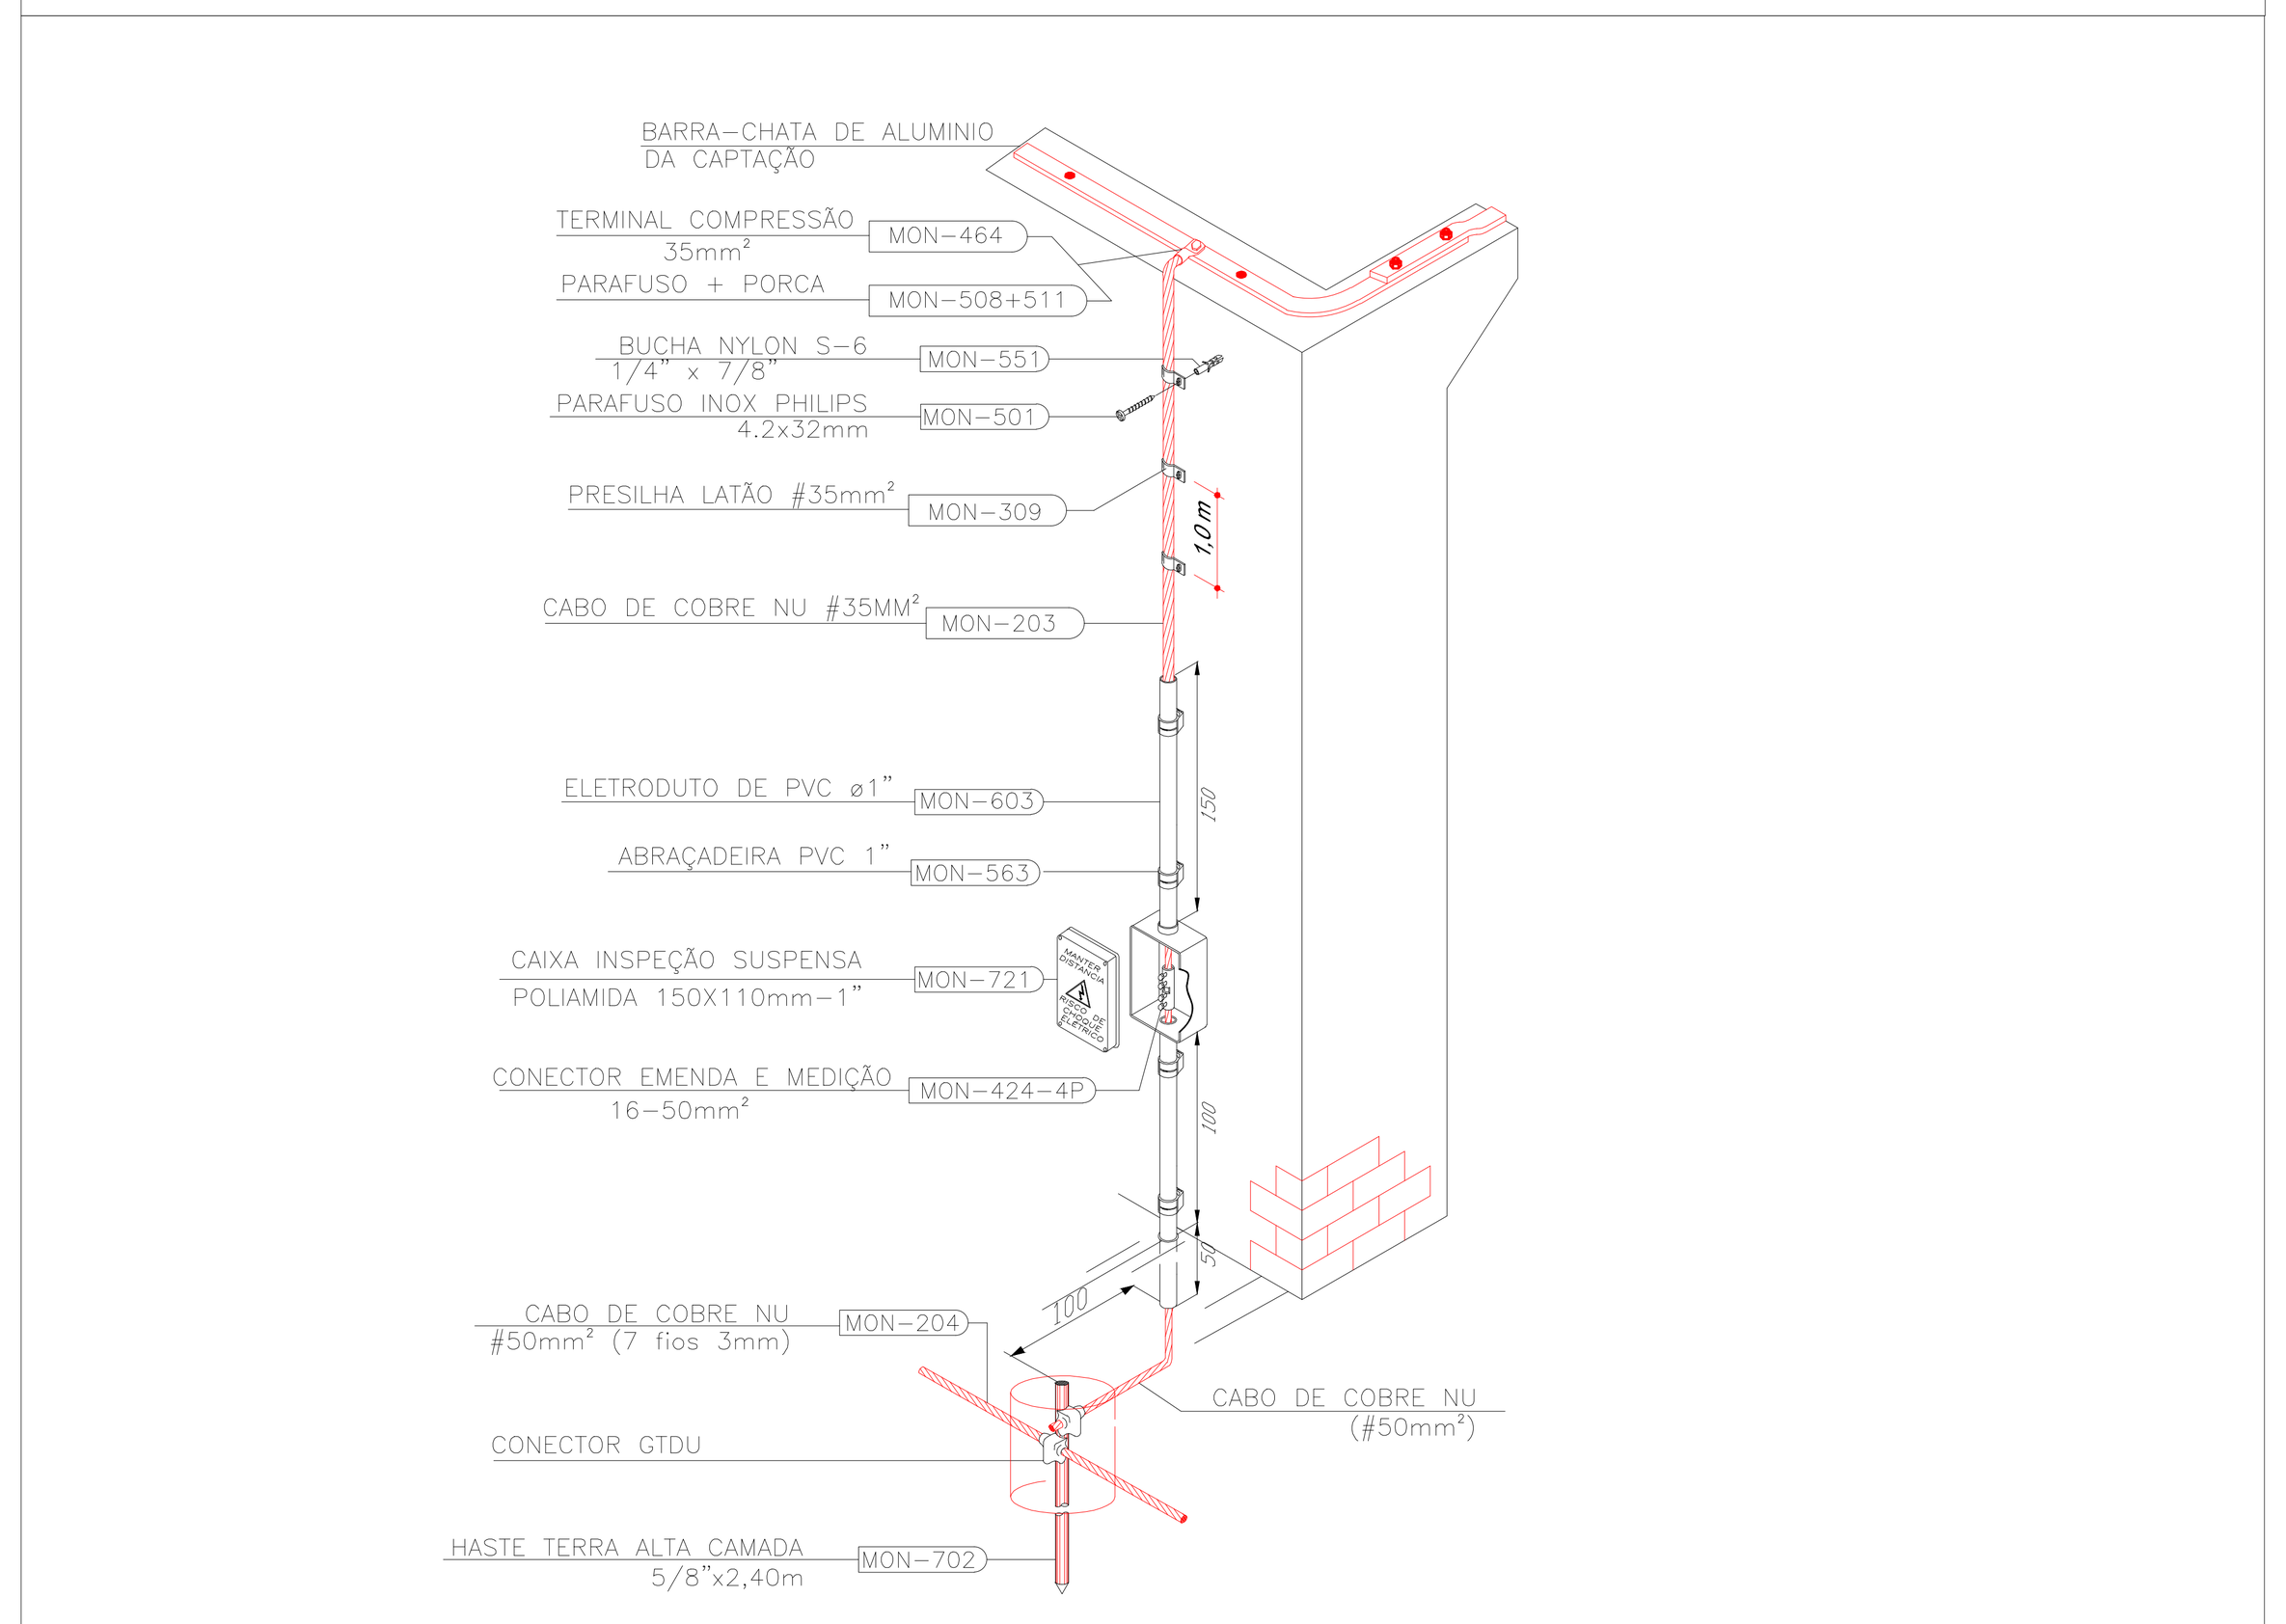

DESCIDA APARENTE COM CABO DE COBRE NÚ #35mm² E CAIXA DE INSPEÇÃO SUSPENSA INTERLIGANDO CAPTAÇÃO BARRA CHATA AO ATERRAMENTO

Nº	ALTERAÇÃO/REVISÕES	REVISADO POR	DATA

INSTITUTO FEDERAL SERGIPE

AUTOR DO PROJETO:
Eng. ANA PAULA SANTOS MADRUGA
CREA - 271916916-1
AD ENGENHARIA
adengenharia.eng.br

ENDEREÇO:
Rua Dom José Thomaz, 194 - Bairro São José - Aracaju/SE
dipop@ifs.edu.br TEL: (79)3711-3139

Sistema de Proteção contra Descargas Atmosféricas
PRÉDIO RESTAURANTE

CLIENTE: INSTITUTO FEDERAL DE SERGIPE - CAMPUS ITABAIANA

ENDEREÇO: Av. Padre Airton Gonçalves Lima, 1140, Itabaiana - SE

ESCALA: 1:50

DATA: ABRIL/2026

PLANTA: PLANTA BAIXA

PRANCHA: 02/02

CAMPUS: ITA OBRA: RES ESPECIALIDADE: SPD FASE: EX SERIAL: 002 QUANTITATIVO: 002 REVISÃO: R00

PRODUCED BY AN AUTODESK EDUCATIONAL PRODUCT
PRODUCED BY AN AUTODESK EDUCATIONAL PRODUCT
PRODUCED BY AN AUTODESK EDUCATIONAL PRODUCT