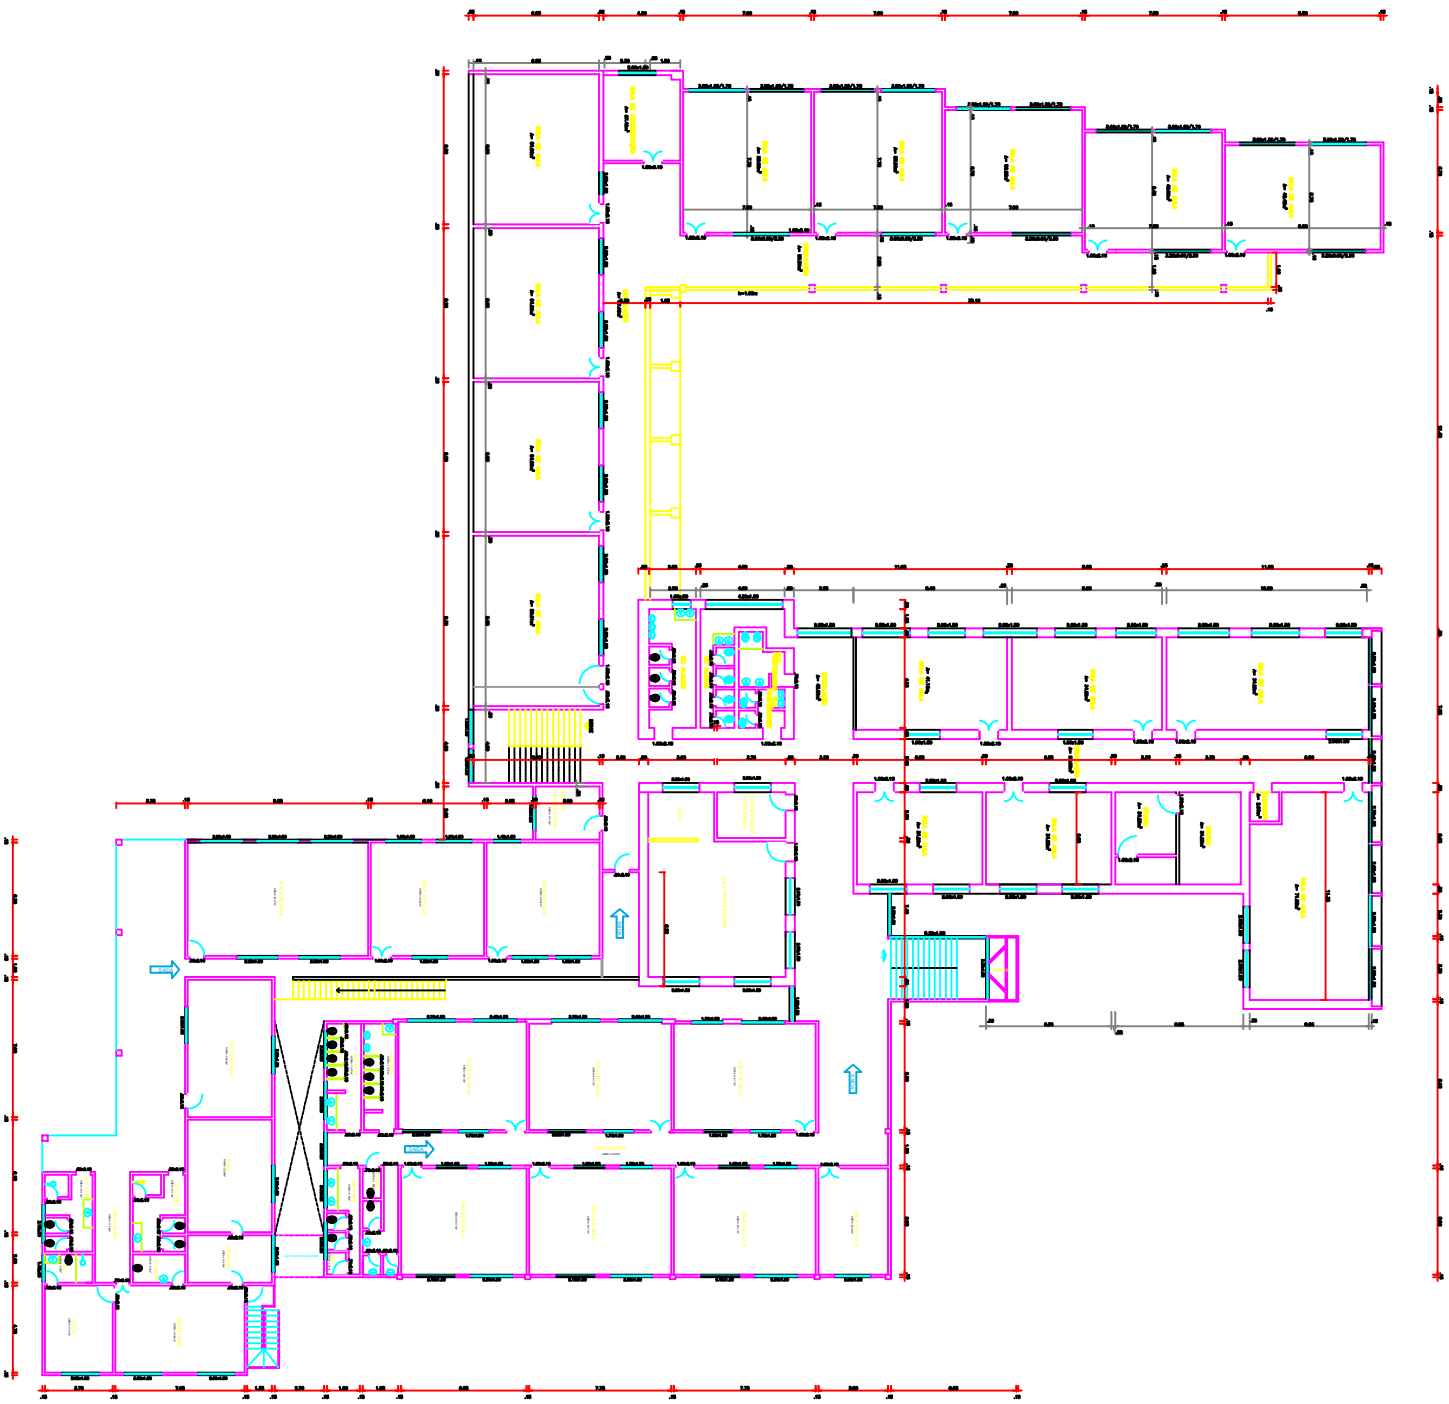

Camila Siqueira

PROPRIETÁRIO: COLÉGIO ARQUIDIOCESANO SAGRADO CORAÇÃO DE JESUS
CNPJ: 13018668/0001-08

ARQUITETA: CAMILA SILVA SIQUEIRA
CAU 116415-5

LEVANTAMENTO CADASTRAL

PLANTA BAIXA 1º PAVIMENTO

RUA VIA JOSÉ TAVARES, 144, BAIRRO JARDIM CRISTO II, JESUS

ESCALA: 1:100

DATA: 06/19