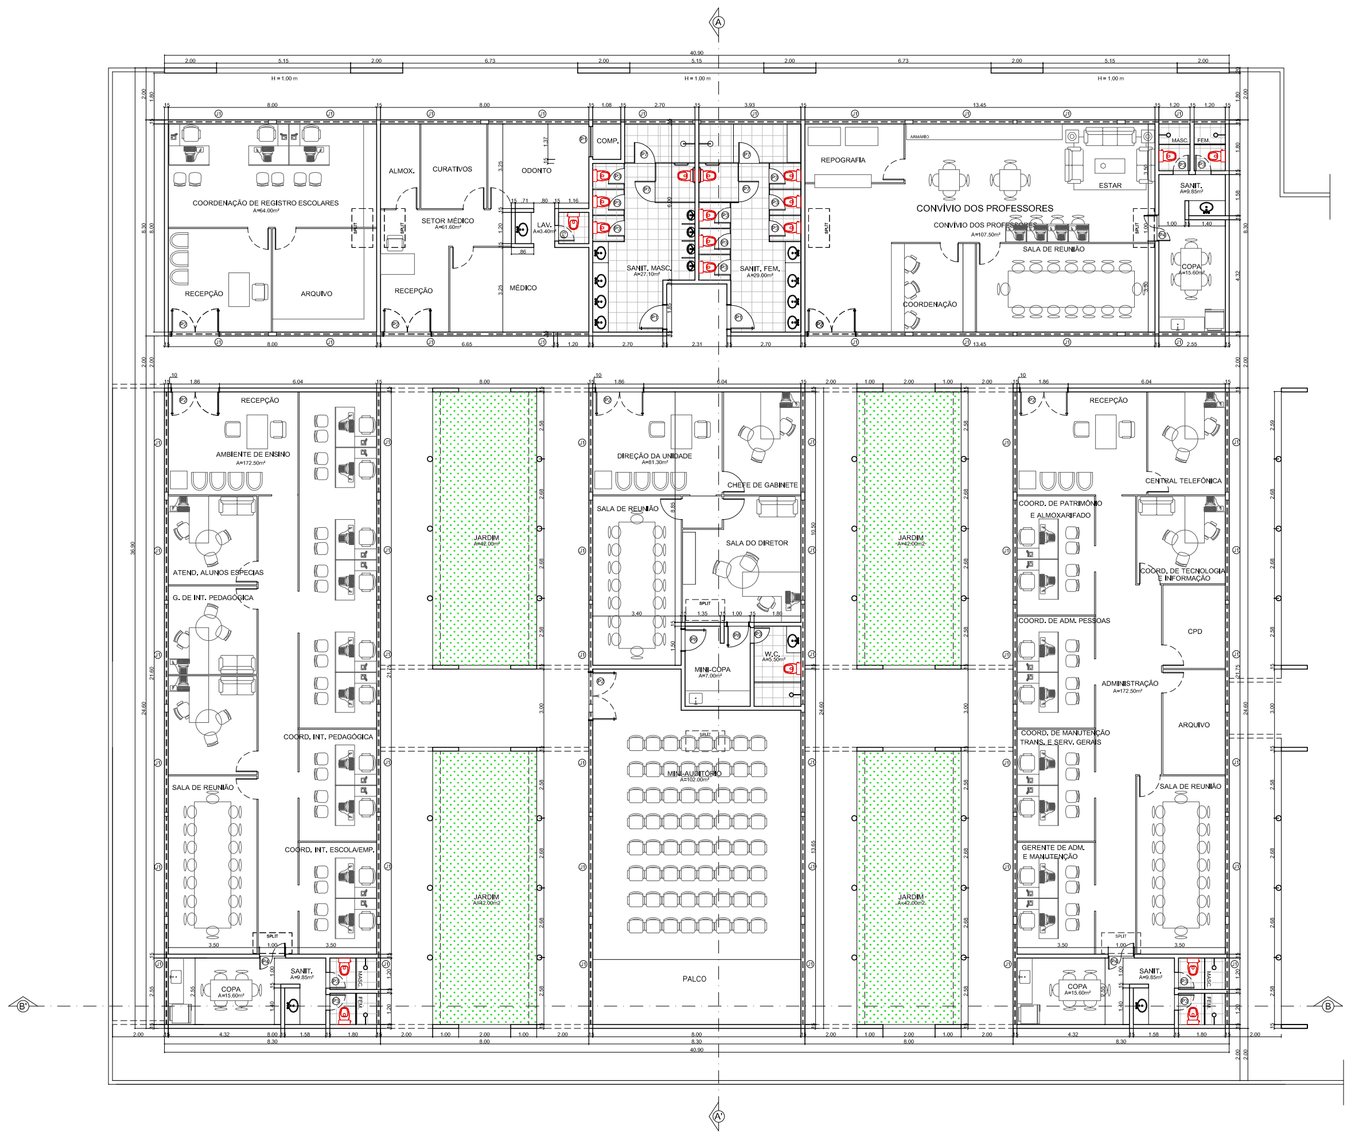

PLANTA BAIXA
ESCALA 1:75

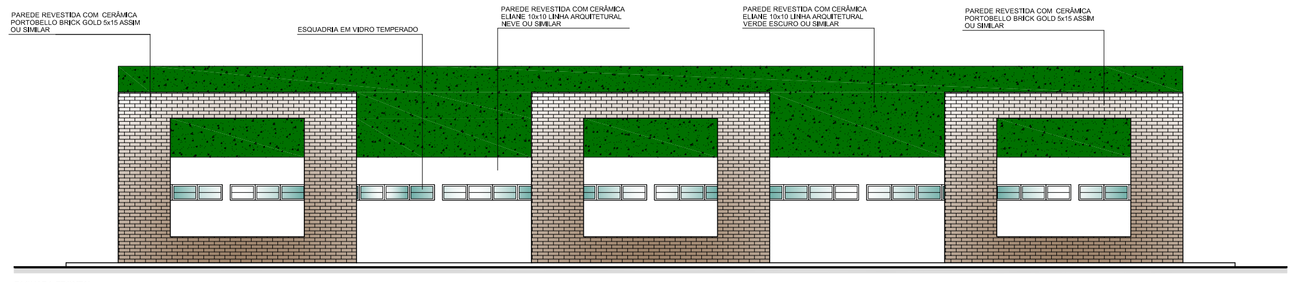

FACHADA FRONTAL
ESCALA 1/75

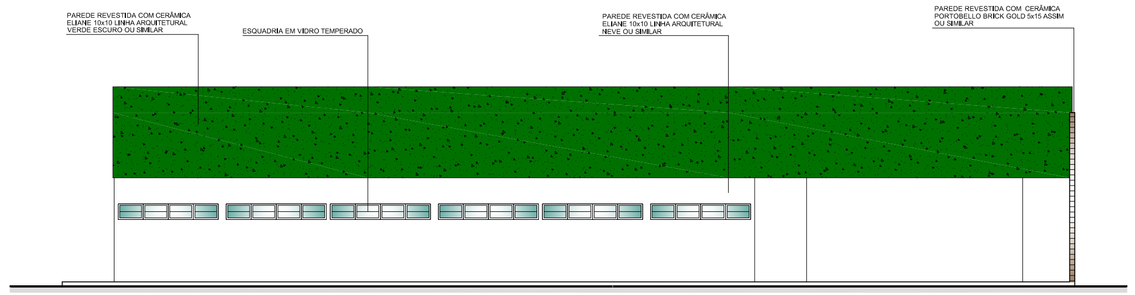

FACHADA LATERAL
ESCALA 1/75

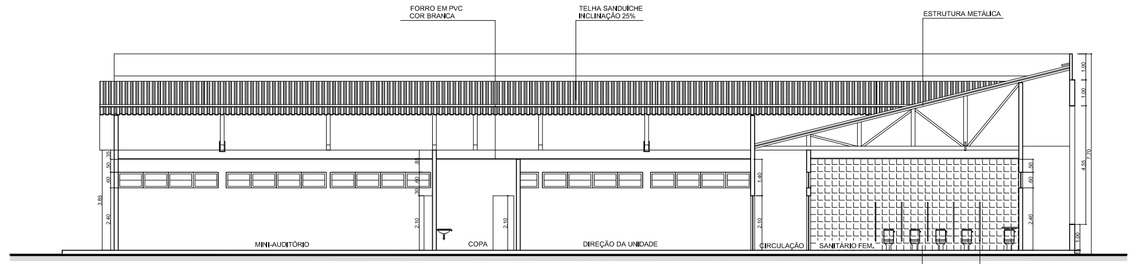

CORTE AA'
ESCALA 1/75

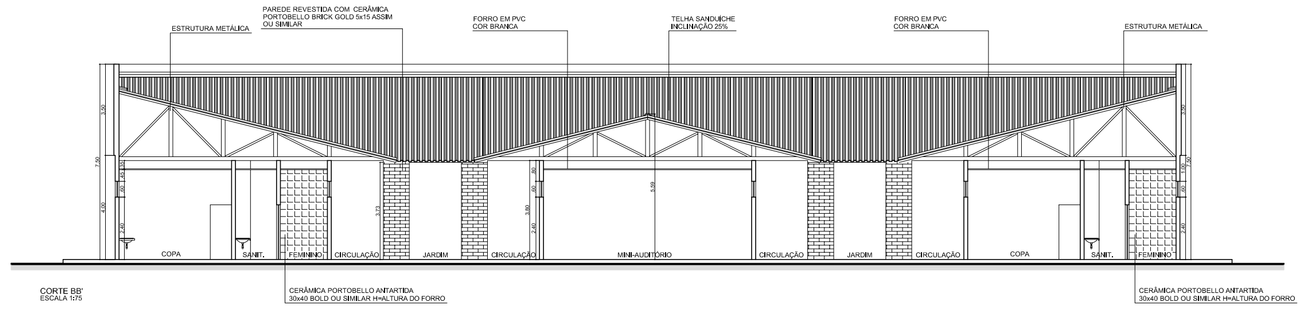

CORTE BB'
ESCALA 1/75

QUADRO DE ESQUADRIAS

CÓDIGO	ESPECIFICAÇÕES	QUANTIDADE
J01	JANELA EM VIDRO TEMPERADO - 3.00 x 0.80 m TIPO DE MAXIM AR	176
J02	JANELA EM ALUMÍNIO ANODIZADO NATURAL - 0.42 x 0.60 m VIDRO COMUM 8 mm - TIPO DE MAXIM AR	02
J03	JANELA EM ALUMÍNIO ANODIZADO NATURAL - 1.20 x 1.00 m VIDRO COMUM 8 mm - TIPO DE CORRER	01
J04	JANELA EM VIDRO TEMPERADO - 2.00 x 0.80 m TIPO DE MAXIM AR	04
J05	JANELA EM ALUMÍNIO ANODIZADO NATURAL - 3.00 x 1.00 m VIDRO COMUM 8 mm - TIPO QUALICITAK "LANCHONETE"	02
J06	JANELA EM VIDRO TEMPERADO - 1.00 x 0.80 m TIPO DE MAXIM AR	06
P01	PORTA DE ABRIR, MADEIRA DE LEI PRANCHETA 0.90 x 2.10 m MADEIRA REVESTIDA EM FÓRMICA E ENGABEÇAMENTO EM MADEIRA DE LEI COM VISOR.	39
P02	PORTA DE ABRIR, MADEIRA DE LEI PRANCHETA 1.60 x 2.10 m DUAS DE 0.80 x 2.10 COM VISOR DE VIDRO E DISPOSITIVO DE FECHAMENTO, MADEIRA REVESTIDA EM FÓRMICA E E ENGABEÇAMENTO EM MADEIRA DE LEI.	10
P03	PORTA DE ABRIR, MADEIRA DE LEI PRANCHETA 0.60 x 1.60 m DUAS DE 0.30 x 1.60 COM VISOR DE VIDRO E DISPOSITIVO MADEIRA REVESTIDA EM FÓRMICA E ENGABEÇAMENTO EM MADEIRA DE LEI.	45
P04	PORTA DE sanporing, MADEIRA DE LEI 1.00 x 1.60 m COM MARCO DE FERRO E TABLETA LURECOLPIADO MADEIRA REVESTIDA EM FÓRMICA E ENGABEÇAMENTO EM MADEIRA DE LEI.	06
P05	PORTA EM ALUMÍNIO ANODIZADO NATURAL - 4.00 x 2.50 m QUATRO DE 1.00 x 2.50 VIDRO COMUM 8 mm - TIPO DE CORRER.	02
P06	PORTA EM ALUMÍNIO ANODIZADO NATURAL - 6.00 x 2.50 m QUATRO DE 1.50 x 2.50 VIDRO COMUM 8 mm - TIPO DE CORRER.	01
P07	PORTA DE ABRIR, MADEIRA DE LEI PRANCHETA 0.90 x 2.10 m COM MARCO DE FERRO E TABLETA LURECOLPIADO MADEIRA REVESTIDA EM FÓRMICA E ENGABEÇAMENTO EM MADEIRA DE LEI.	10
P08	PORTA DE ABRIR, MADEIRA DE LEI PRANCHETA 0.80 x 2.10 m MADEIRA REVESTIDA EM FÓRMICA E ENGABEÇAMENTO EM MADEIRA DE LEI COM VISOR.	04
P09	PORTA DE ABRIR, MADEIRA DE LEI PRANCHETA 2.40 x 2.10 m DUAS DE 1.20 x 2.20 COM VISOR DE VIDRO E DISPOSITIVO DE FECHAMENTO, MADEIRA REVESTIDA EM FÓRMICA E E ENGABEÇAMENTO EM MADEIRA DE LEI.	01
G01	GRADE DE ABRIR, EM TUBO GALVANIZADO - 1.00 x 2.00 m COM PINTURA BRANCA.	03
G02	GRADE DE ABRIR, EM TUBO GALVANIZADO - 2.00 x 2.00 m COM PINTURA BRANCA.	03

OBS.:

BANCADAS E DIVISÓRIAS DOS SANITÁRIOS EM GRANITO CINZA ANDORINHA
PAVIMENTAÇÃO DA CIRCULAÇÃO DE CARROS - PARALELEPÍPEDOS

R.T PROJETO	GREYDSON SANTANA
R.T PROJETO	
R.T CONSTRUÇÃO	
PROPRIETÁRIO	
REP. GRÁFICA	GREYDSON SANTANA

arquitetura & ambientação
av. gonçalo rollenberg leite, 2143 - luzia
aracaju/se 079 3231 2894/ 9963 3774

OBRA	UNED ITABAIANA–SE – CEFET/SE
LOCAL	Bairro São Cristóvão – ITA/SE
PROPRIETÁRIO	CEFET – SERGIPE
PROJETO	GREYDSON SANTANA ARQ. CREA 10622–SE
RESP. TÉCNICO	
DESENHO	GREYDSON SANTANA ARQ. CREA 10622–SE
DATA: ABRIL/ 08	REFERÊNCIA: SETOR ADMINISTRAÇÃO PLANTA BAIXA/FACHADAS/CORTES
ESC.: 1/75	
REVISÃO	

Nº PRANCHA
04/07

PR NAME
BASPIC
Cores1
0.10
0.20
0.30
0.40
0.60
0.80
1.00
1.20
1.40
1.60
1.80
2.00
2.20
2.40
2.60
2.80