SERVIÇO

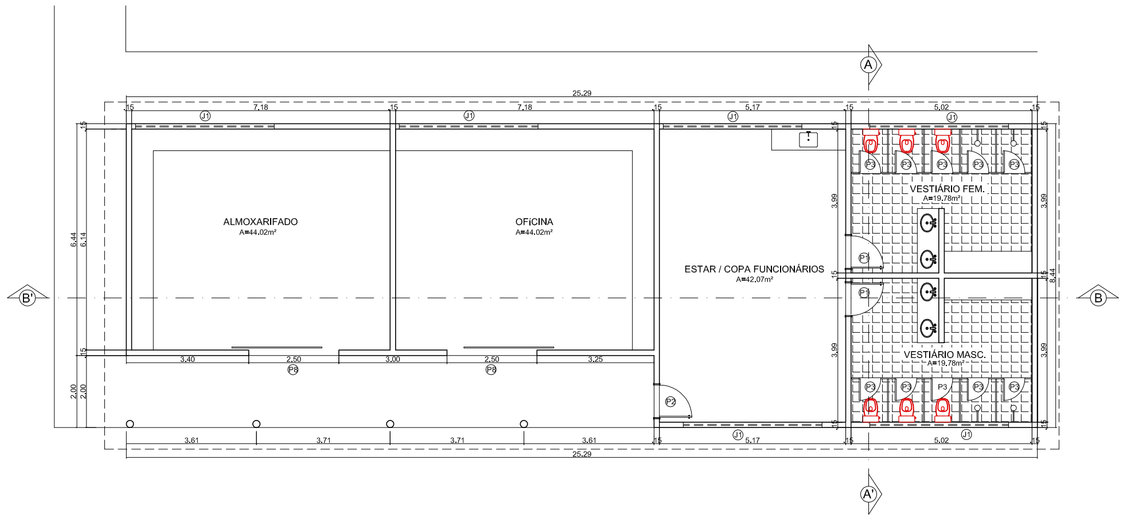

PLANTA BAIXA
ESCALA 1:75

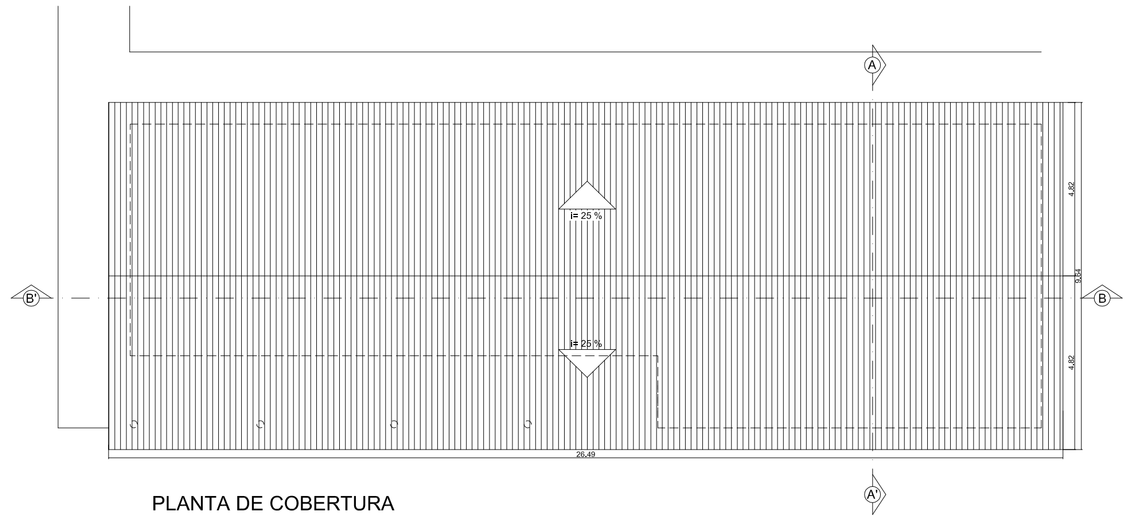

PLANTA DE COBERTURA
ESCALA 1:75

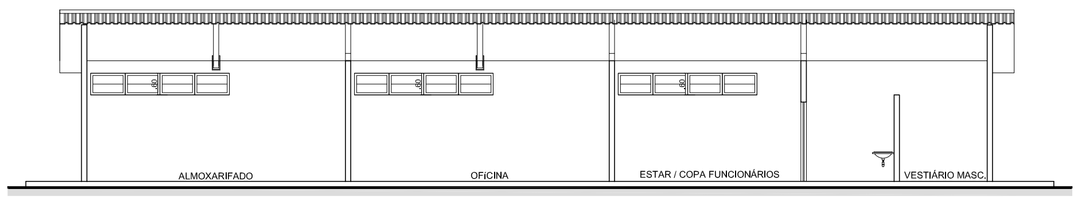

CORTE BB'
ESCALA 1:75

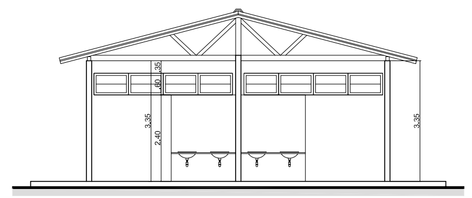

CORTE AA'
ESCALA 1:75

QUADRO DE ESQUADRIAS		
CÓDIGO	ESPECIFÍCAÇÕES	QUANTIDADE
J01	JANELA EM VIDRO TEMPERADO - 3,85 x 0,60 m TIPO DE MAXIM AR	176
J02	JANELA EM ALUMÍNIO ANODIZADO NATURAL - 3,42 x 0,60 m VIDRO COMUM 4 mm -TIPO DE MAXIM AR	02
J03	JANELA EM ALUMÍNIO ANODIZADO NATURAL - 1,20 x 1,00 m VIDRO COMUM 4 mm -TIPO GUILLOTINA	01
J04	JANELA EM VIDRO TEMPERADO - 2,20 x 0,60 m TIPO DE MAXIM AR	04
J05	JANELA EM ALUMÍNIO ANODIZADO NATURAL - 3,00 x 1,00 m VIDRO COMUM 4 mm -TIPO GUILLOTINA "LANCHONETE"	02
J06	JANELA EM VIDRO TEMPERADO - 1,85 x 0,60 m TIPO DE MAXIM AR	06
P01	PORTA DE ABRIR, MADEIRA DE LEI PRANCHETA 0,90 x 2,10 m MADEIRA REVESTIDA EM FÓRMICA E ENCABEÇAMENTO EM MADEIRA DE LEI, COM VISOR.	39
P02	PORTA DE ABRIR, MADEIRA DE LEI PRANCHETA 1,80 x 2,10 m DUAS DE 0,90 x 2,10 COM VISOR DE VIDRO E DISPOSITIVO DE FECHAMENTO,MADEIRA REVESTIDA EM FÓRMICA E E ENCABEÇAMENTO EM MADEIRA DE LEI.	10
P03	PORTA DE ABRIR, MADEIRA DE LEI PRANCHETA 0,60 x 1,60 m COM MARCO DE FERRO E TARJETA LIVRE/OCUPADO, MADEIRA REVESTIDA EM FÓRMICA E ENCABEÇAMENTO EM MADEIRA DE LEI.	45
P04	PORTA DE bang-bang, MADEIRA DE LEI 1,00 x 1,60 m DUAS DE 0,50 x 1,60 COM VISOR DE VIDRO MADEIRA REVESTIDA EM FÓRMICA E ENCABEÇAMENTO EM MADEIRA DE LEI.	06
P05	PORTA EM ALUMÍNIO ANODIZADO NATURAL - 4,00 x 2,50 m QUATRO DE 1,00 x 2,50 VIDRO COMUM 8 mm -TIPO DE CORRER	02
P06	PORTA EM ALUMÍNIO ANODIZADO NATURAL - 6,00 x 2,50 m QUATRO DE 1,50 x 2,50 VIDRO COMUM 8 mm -TIPO DE CORRER.	01
P07	PORTA DE ABRIR, DE LEI PRANCHETA - 0,90 x 1,60 m COM MARCO DE FERRO E TARJETA LIVRE/OCUPADO, MADEIRA REVESTIDA EM FÓRMICA E ENCABEÇAMENTO EM MADEIRA DE LEI.	10
P08	PORTA DE ABRIR, MADEIRA DE LEI PRANCHETA 0,80 x 2,10 m MADEIRA REVESTIDA EM FÓRMICA E ENCABEÇAMENTO EM MADEIRA DE LEI, COM VISOR.	04
P09	PORTA DE ABRIR, MADEIRA DE LEI PRANCHETA 2,40 x 2,10 m DUAS DE 1,20 x 2,20 COM VISOR DE VIDRO E DISPOSITIVO DE FECHAMENTO, MADEIRA REVESTIDA EM FÓRMICA E E ENCABEÇAMENTO EM MADEIRA DE LEI.	01
G01	GRADE DE ABRIR, EM TUBO GALVANIZADO - 1,00 x 2,50 m COM PINTURA BRANCA.	03
G02	GRADE DE ABRIR, EM TUBO GALVANIZADO - 2,50 x 2,50 m COM PINTURA BRANCA.	03

OBS.:

BANCADAS E DIVISÓRIAS DOS SANITÁRIOS,EM GRANITO CINZA ANDORINHA
PAVIMENTAÇÃO DA CIRCULAÇÃO DE CARROS - PARALELEPÍPEDOS

GUARITA

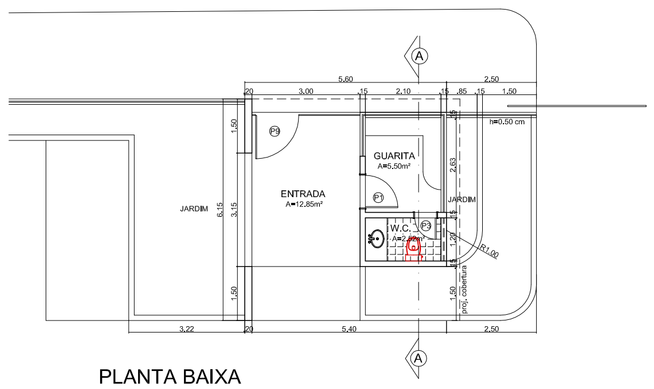

PLANTA BAIXA
ESCALA 1:75

CORTE AA'
ESCALA 1:75

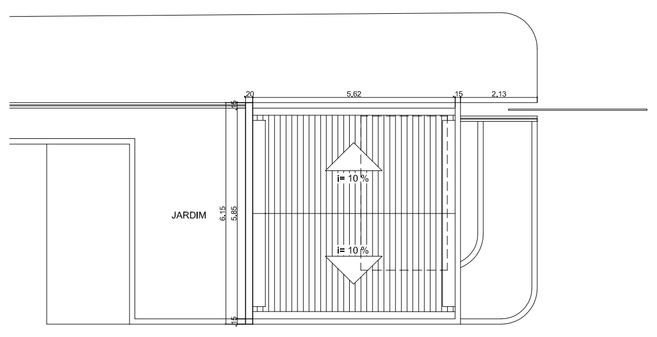

PLANTA DE COBERTURA
ESCALA 1:75

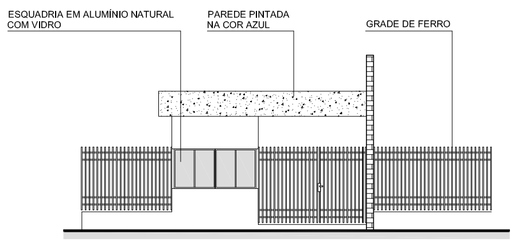

FACHADA
ESCALA 1:75

ABRIGO DE LIXO

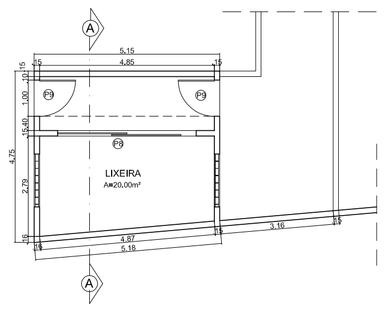

PLANTA BAIXA
ESCALA 1:75

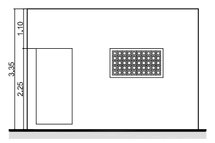

FACHADA
ESCALA 1:75

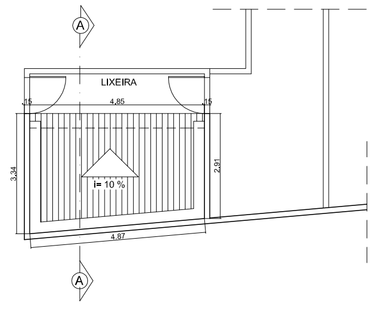

PLANTA DE COBERTURA
ESCALA 1:75

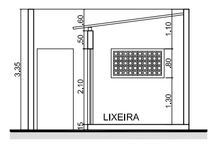

CORTE AA'
ESCALA 1:75

GÁS

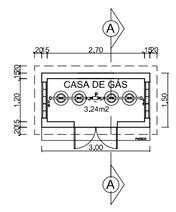

PLANTA BAIXA
ESCALA 1:75

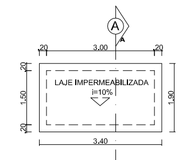

PLANTA DE COBERTURA
ESCALA 1:75

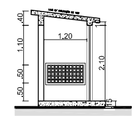

CORTE AA'
ESCALA 1:75

R.T PROJETO	GREYDSON SANTANA
R.T PROJETO	
R.T CONSTRUÇÃO	
PROPRIETÁRIO	
REP. GRÁFICA	GREYDSON SANTANA

arquitetura & ambientação

av. gonçalo rollenberg leite, 2143 – luzia
aracaju/se 079 3231 2894/ 9963 3774

OBRA	UNED ITABAIANA–SE – CEFET/SE
LOCAL	Bairro São Cristóvão – ITA/SE
PROPRIETÁRIO	CEFET – SERGIPE
PROJETO	GREYDSON SANTANA ARQ. CREA 10622–SE
RESP. TÉCNICO	
DESENHO	GREYDSON SANTANA ARQ. CREA 10622–SE
DATA: ABRIL/ 08	REFERÊNCIA: SERVIÇO/GUARITA/LIXEIRA/GÁS PLANTA BAIXA/FACHADAS/CORTES
ESC.: 1/75	
REVISÃO	

Nº PRANCHA
07/07

PENAS	
	WIDTH (mm)
	0.10
	0.20
	0.30
	0.60
	0.80
	0.40
	0.40
	0.17
	0.17
	0.17
	0.17
OTAGEM	
RAWING	
UNITS	
	100