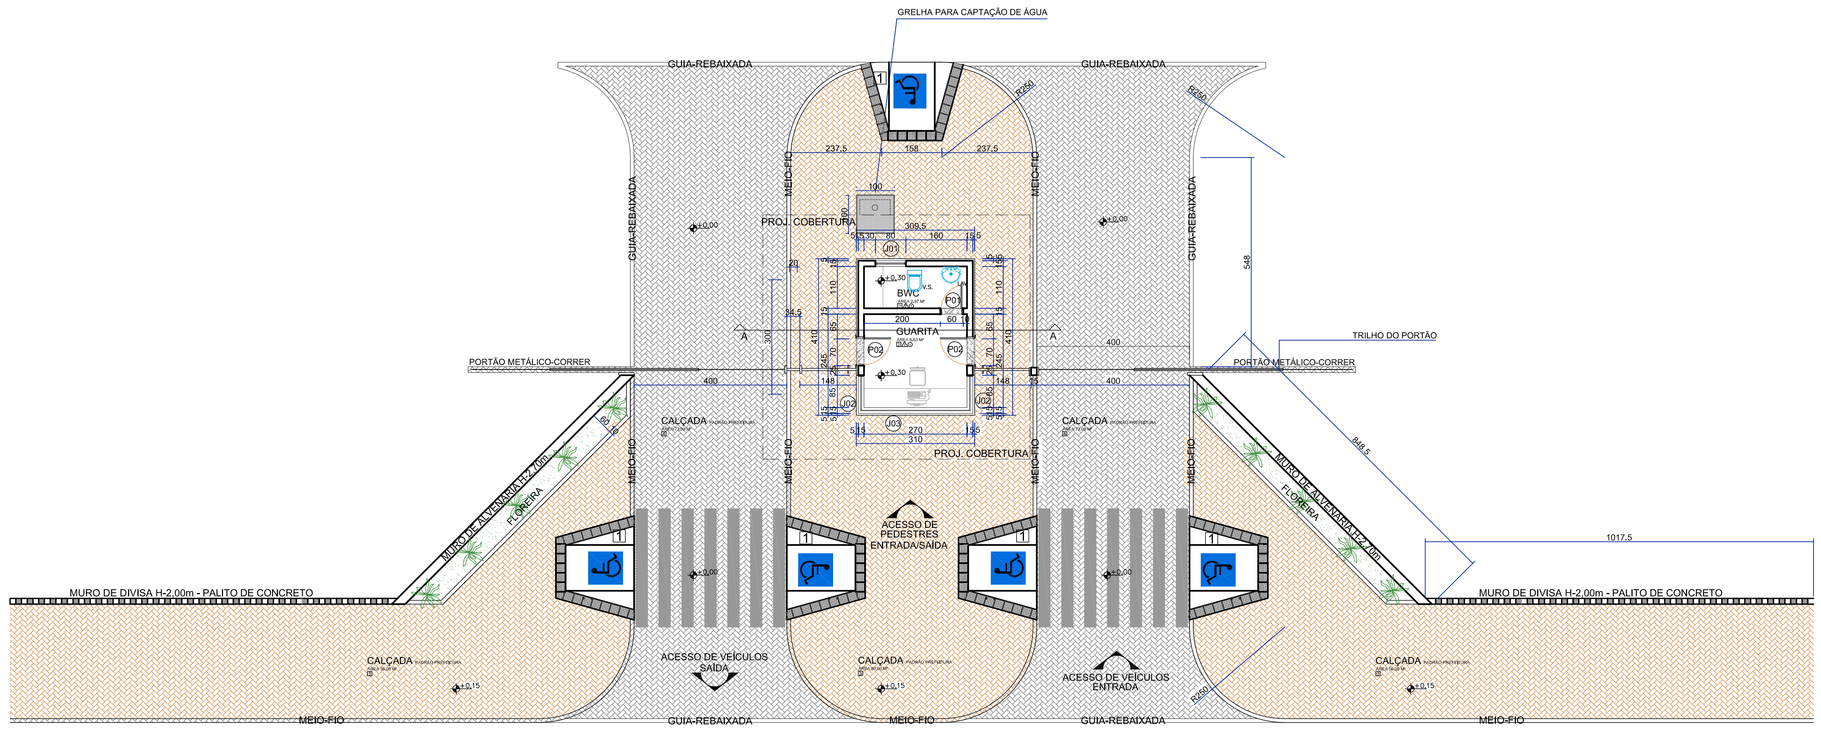

VIA DE ACESSO

PLANTA BAIXA - GUARITA

ESCALA 1:75
ÁREA = 18,70m²

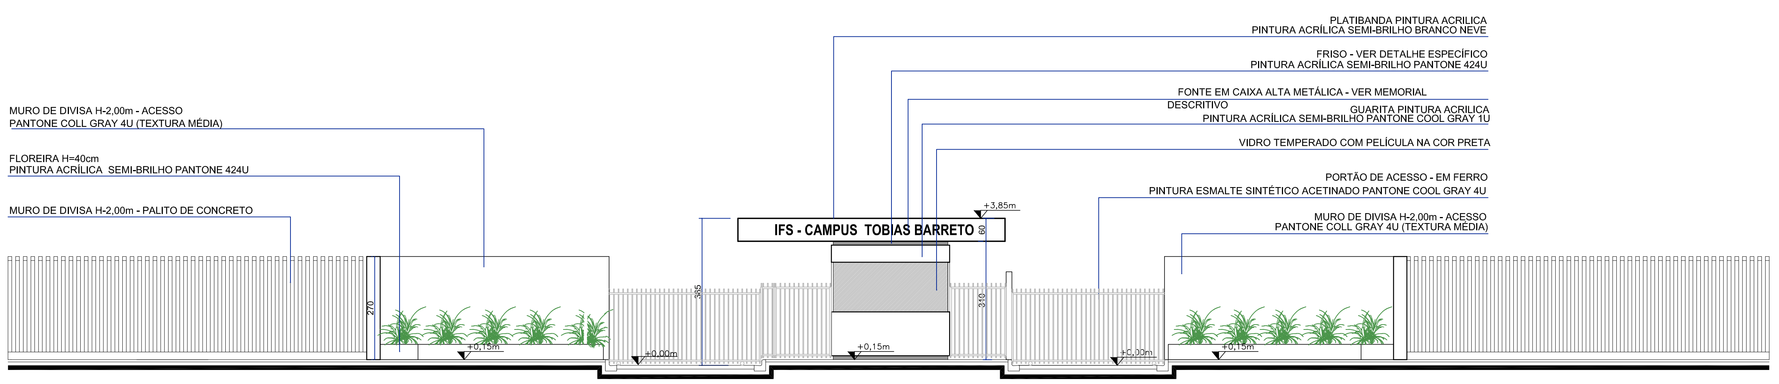

ELEVAÇÃO FRONTAL

ESCALA 1:75

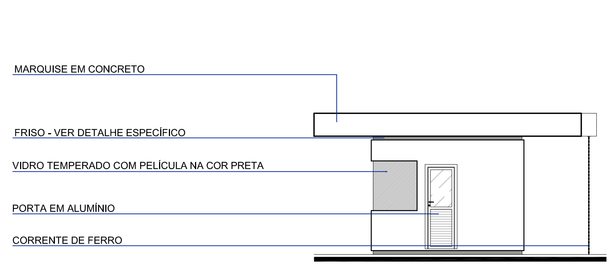

ELEVAÇÃO LATERAL DIR.

ESCALA 1:75

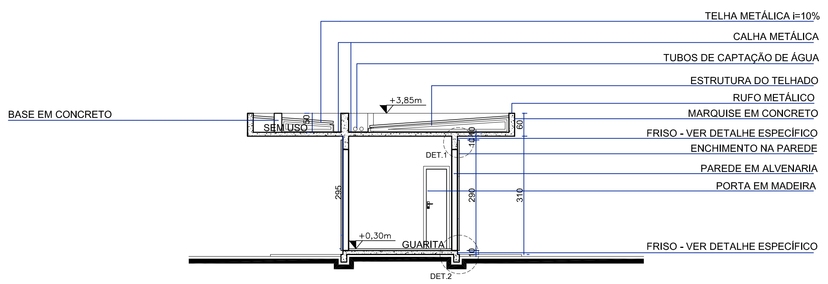

CORTE A-A

ESCALA 1:75

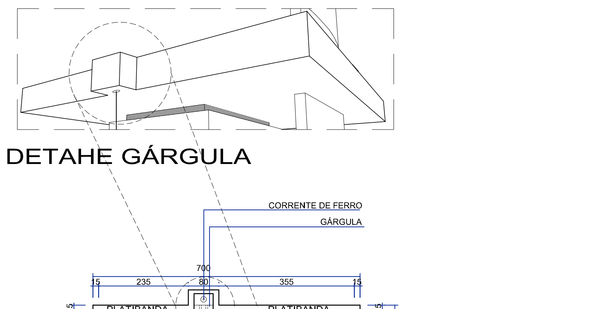

DETAHE GÁRGULA

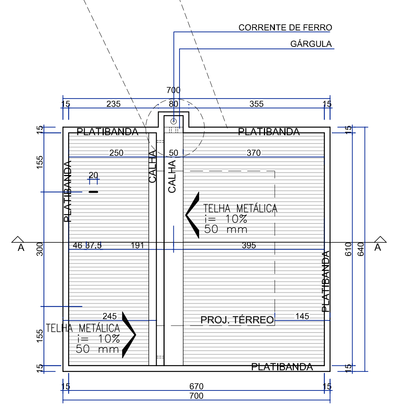

PLANTA COBERTURA

ESCALA 1:75

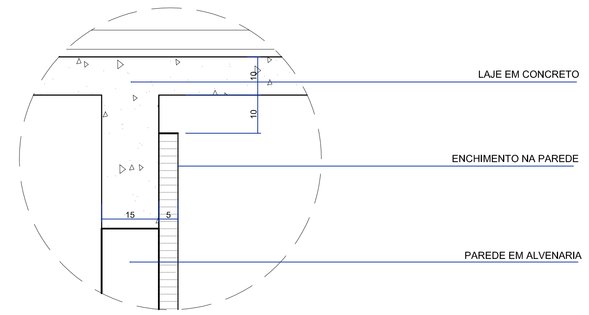

DETALHE FRISO 1-LAJE

ESCALA 1:10

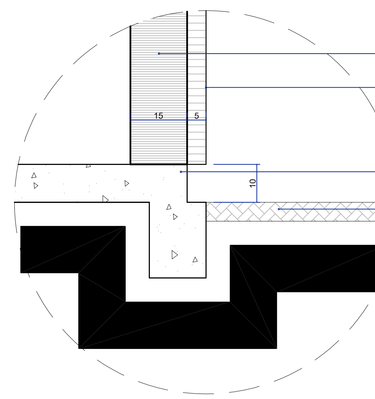

DETALHE FRISO 2- PISO

ESCALA 1:10

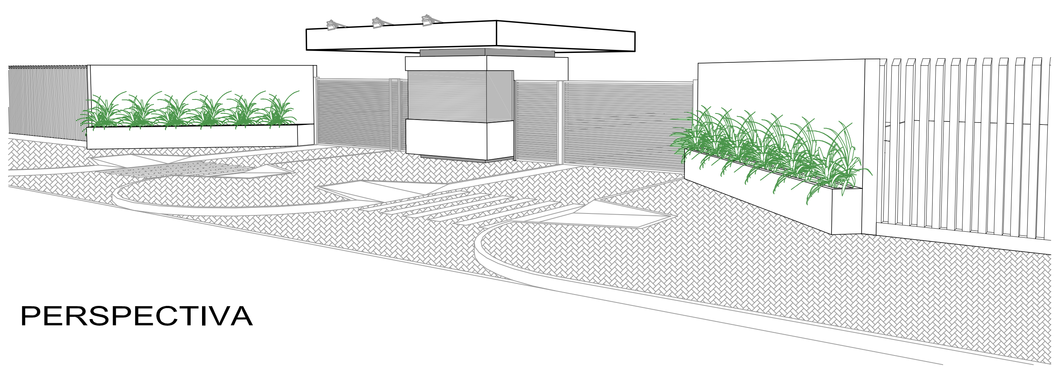

PERSPECTIVA

MATERIAIS DE ACABAMENTO

PISO

1	DISCRIMINAÇÃO: Piso cimentado em placas industrializadas 40x40x3cm - aspecto rústico com relevo tipo "alerta" cor vermelha.- Permeabilidade: 6% (NBA 9778) - Carga:Tráfego pesado QUANTIDADE: 12,00 m²
2	DISCRIMINAÇÃO: Piso cerâmico 40x40cm - alto tráfego - PEI 5 - Grupo BIIBm, (absorção entre 6 a 10%) - cor branca, CF. ISO 13006/ NBR 18817/13818. Rejunte de 5 a 6 mm cor cinza claro QUANTIDADE: 9,60 m²
3	DISCRIMINAÇÃO: - Piso em bloco de concreto intertravado tipo paver QUANTIDADE: - assentado sob colchão de areia - espessura 6,0cm 192,00 m²
4	DISCRIMINAÇÃO: - Piso em bloco de concreto intertravado tipo paver QUANTIDADE: - assentado sob colchão de areia - espessura 10,0cm 146,00 m²

PAREDE

1	DISCRIMINAÇÃO: Chapisco/ emboço/ reboco e no mínimo duas demãos fartas de pintura 100% acrílica na cor branco gelo com intervalo de 4 horas entre as demãos; ** Antes da aplicação da pintura verificar o nivelamento das superficies das paredes QUANTIDADE: -
2	DISCRIMINAÇÃO: Revestimento cerâmico 30x40 cm acetinado extra de primeira linha cor branca com juntas cor branca. Instalar conforme especificação. QUANTIDADE: 22,80 m²

TETO

1	DISCRIMINAÇÃO: Laje com no mínimo duas demãos de pintura 100% acrílica cor branco neve, acrílico premium com intervalo de 4 horas entre as demãos. ** Antes da aplicação da pintura verificar o nivelamento das superficies - QUANTIDADE: -

ESQUADRIAS

JANELAS

CÓDIGO	DIMENSÕES L x A x P	DISCRIMINAÇÃO	QTD.
J01	80 x 60 x 200 cm	Janela Máx. ar/ Fixo - vidro canelado (alumínio pintura eletrostática branca)	01
J02	93,5 x 130 x 100 cm	Janela Fixa - vidro laminado (com película na cor preta)	02
J03	287 x 130 x 100 cm	Janela Fixa - vidro laminado (com película na cor preta)	01

PORTAS

CÓDIGO	DIMENSÕES L x A x P	DISCRIMINAÇÃO	QTD.
P01	60X210 cm	Porta de abrir (madeira)	01
P02	70x210 cm	Porta de abrir - 1 Folha (venez.alumínio cor branca + vidro)	02

MEIO-FIO ALTO

FOTO	DISCRIMINAÇÃO
	Meio-Fio com sarjeta de concreto pré-moldado. Dimensões 300mm de largura, 800mm de comprimento QUANTIDADE: 250mm de altura 125 un

GUIA-REBAIXADA

FOTO	DISCRIMINAÇÃO
	Guia rebaixada com sarjeta de concreto pré-moldado. Dimensões 250mm de largura, 800mm de comprimento e 150mm de altura QUANTIDADE: 70 un

TABELA DE PLOTAGEM		
PENA	COR	ESP
1	7	0,10
2	7	0,20
3	7	0,35
4	7	0,45
5	5	0,12
6	7	0,40
7	7	0,20
8	7	0,60
10	10	0,12
11	7	0,55
27	27	0,20
30	10	0,40
37	37	0,15
50	50	0,20
81	81	0,15
97	97	0,20
160	160	0,12
246	246	0,20
254	254	0,20

PRANCHA A4
SCALE TO FIT 1:0.00

OBSERVAÇÕES

AUTORIA DO PROJETO: A obra deverá ser executada conforme o projeto aprovado. Não serão aceitas mudanças que distorçam a imagem da obra executada, sem autorização prévia dos autores do projeto.
Lei 9.19498: Art. 18. As alterações do projeto ou plano original SÓ PODERÃO ser feitas pelo PROFISSIONAL que o tenha elaborado.
Parágrafo único. Estando impedido ou resssentindose o autor do projeto ou plano original a prestar sua colaboração profissional,comprovada a solitação, as alterações ou modificações feitas poderão ser feitas por outro profissional habilitado, a quem caberá a responsabilidade pelo projeto ou plano modificado."
Art. 24, IV, da Lei n. 9.610/98 – *São direitos morais do autor: o de assegurar a integridade da obra, opondo-se a quaisquer modificações ou à prática de atos que, de qualquer forma, possam prejudicá-la ou atingi-lo, como autor, em sua reputação ou em sua obra.*
PROJETO PADRÃO INSTITUTO FEDERAL: Este projeto foi elaborado através da portaria nº 788 de dezembro de 2011, sendo de domínio público para uso do MEC e demais Instituições Públicas.

PROJETO ARQUITETÔNICO

EM CASO DE DÚVIDAS CONSULTAR A DIVISÃO DE PROJETOS F. (41) 3015-74234 / 3535-1600

OBRA
PORTAL IFS

ENDEREÇO: (Ver na prancha de Implantação)
* projeto padrão para ser implantado em diversas localidades.

AUTORES DO PROJETO ARQUITETO(S):
FERNANDO HENRIQUE NEVES
CAU nº 101218-5
CO- AUTORES DO PROJETO:
FLÁVIO SANTOS
CREA nº 270739450-5
VERÔNICA VIANA
CREA nº 270847513-4
PROMOTOR(A):
INSTITUTO FEDERAL DE EDUCAÇÃO CIÊNCIA E TECNOLOGIA DE SERGIPE
EXECUÇÃO:
A DEFINIR (LICITAÇÃO)

REFERÊNCIA: GUARITA - PLANTA BAIXA ELEVAÇÕES CORTES DETALHES	DATA: JUNHO/ 2012 ESCALA: 1:75 DESENHO: JULIANA S. ARQUIVO: ARQUITETONICO VER_C	PRANCHA: 01 03 PLOTAGEM: 24/07/2012

INSTITUTO FEDERAL DE EDUCAÇÃO DE SERGIPE - DEOP/ DIPOP