FACHADA 1

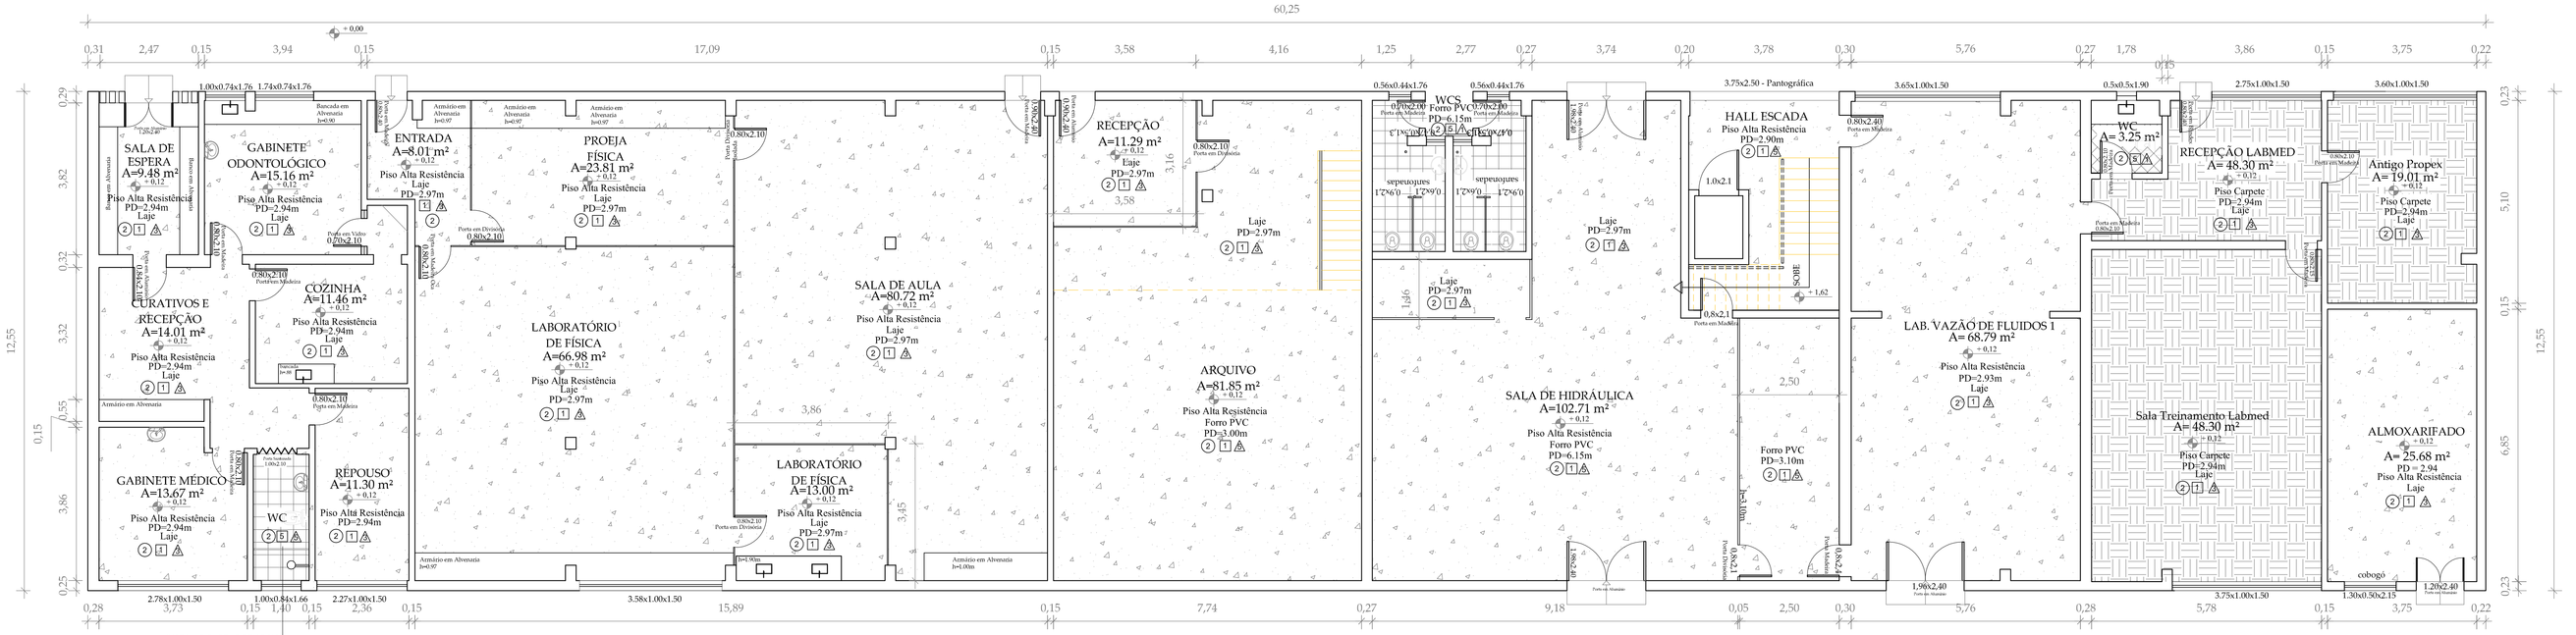

PLANTA BAIXA_PAV. TÉRREO

FACHADA 2

FACHADA 1

PLANTA BAIXA_PAV. SUPERIOR

FACHADA 2

BLOCO IX (PETRÓLEO)
Pavimento Superior

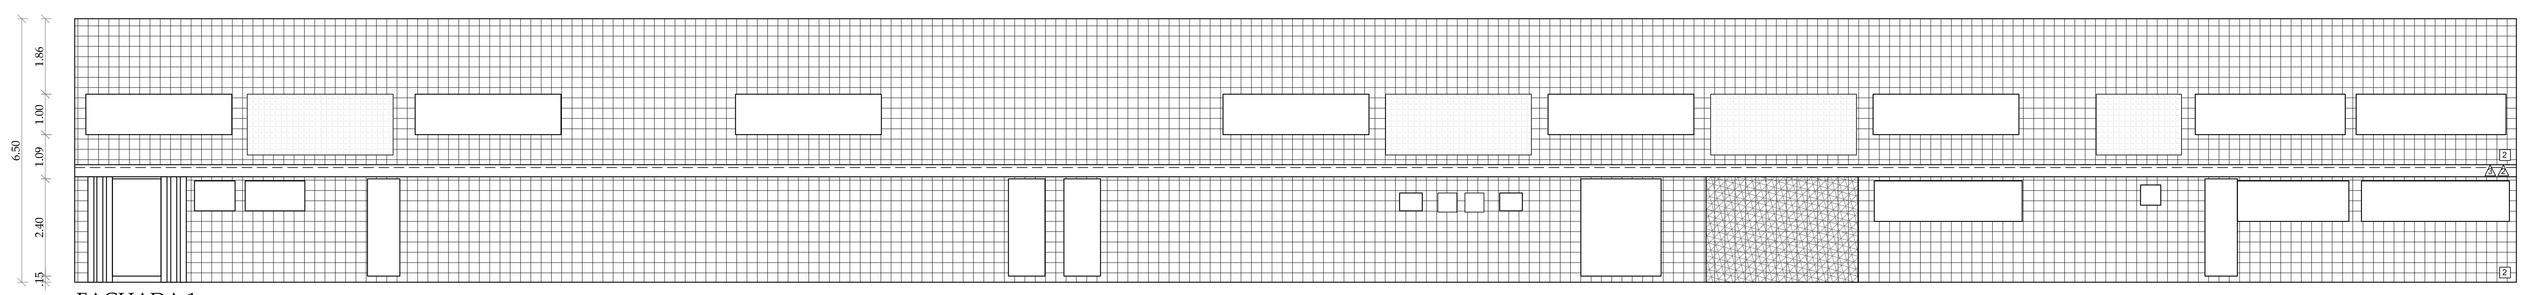

FACHADA 1

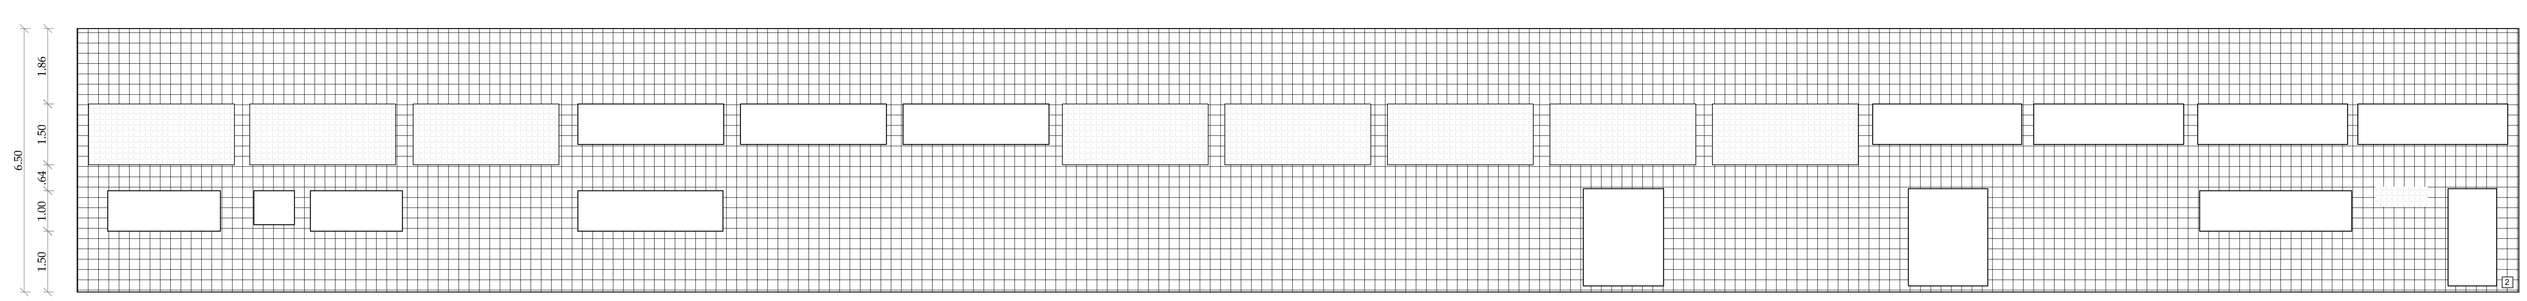

FACHADA 2

ACABAMENTOS		
	SIMBOLO	ESPECIFICAÇÃO
PAREDE	1	PINTURA COM ESMALTE SINTÉTICO NA COR BRANCO GELO ATÉ H=1.90m. ACIMA PINTURA COM TINTA ACRÍLICA NA COR BRANCO GELO
	2	APLICAÇÃO DE TINTA NOVACOR OU SIMILAR SOBRE REVESTIMENTO CERÂMICO.
	3	INSTALAÇÃO OU SUBSTITUIÇÃO DO REVESTIMENTO CERÂMICO
	4	PINTURA COM TINTA ACRÍLICA
	5	MANTER REVESTIMENTO EXISTENTE
PISO	1	SUBSTITUIÇÃO DO PISO CERÂMICO
	2	MANTER PISO EXISTENTE
FORRO	1	SUBSTITUIÇÃO OU INSERÇÃO DE FORRO DE PVC
	2	EFETUAR APLICAÇÃO DE MANTA DE IMPERMEABILIZAÇÃO E REGULARIZAÇÃO NAS MARQUISES
	3	APLICAÇÃO DE TINTA ACRÍLICA
	4	APLICAÇÃO DE TINTA PVA LÁTEX
	5	MANTER FORRO DE PVC EXISTENTE

ESQUADRIAS: Todas as esquadrias devem ser revisadas. As portas e janelas que não têm mais condições de uso devem ser substituídas por portas de madeira de lei (com batente e ferragens) e por esquadrias de alumínio, respectivamente.

Nº	ALTERAÇÃO/REVISÕES	REVISADO POR	DATA

atp engenharia

ENDEREÇO:
Av. Eng. Gentil Tavares da Motta, 1166 - Getúlio Vargas - Aracaju/SE
deops@ifs.edu.br TEL: (79)3711-3139

PLANTA BAIXA

AV. ENG. GENTIL TAVARES DA MOTA, 1166 GETÚLIO VARGAS - ARACAJU/SE

PROJETO LEGAL

CLIENTE:
INSTITUTO FEDERAL DE SERGIPE - BLOCO PETRÓLEO E GÁS

DESENHO:
PLANTA BAIXA / FACHADA

ESCALA: 1:75

DATA: SETEMBRO/2011

FOLHA: 01/01