



PLANTA BAIXA - GERAL
ESC.: 1/1250

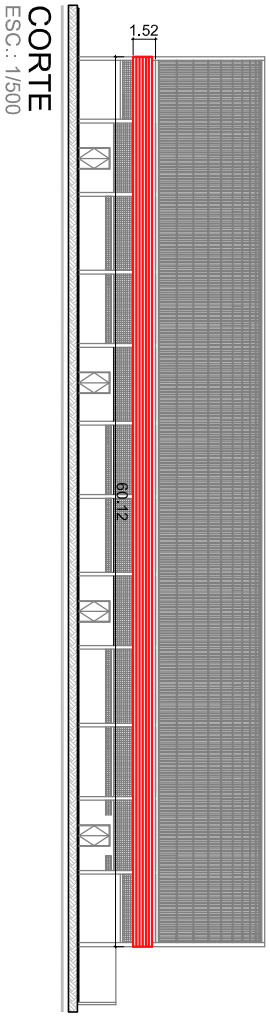


CORTE
ESC.: 1/500

Os brises a serem instalados correspondem a uma área de 77,45m² e serão da marca Hunter Douglas ou similar, com painel liso na cor branco.

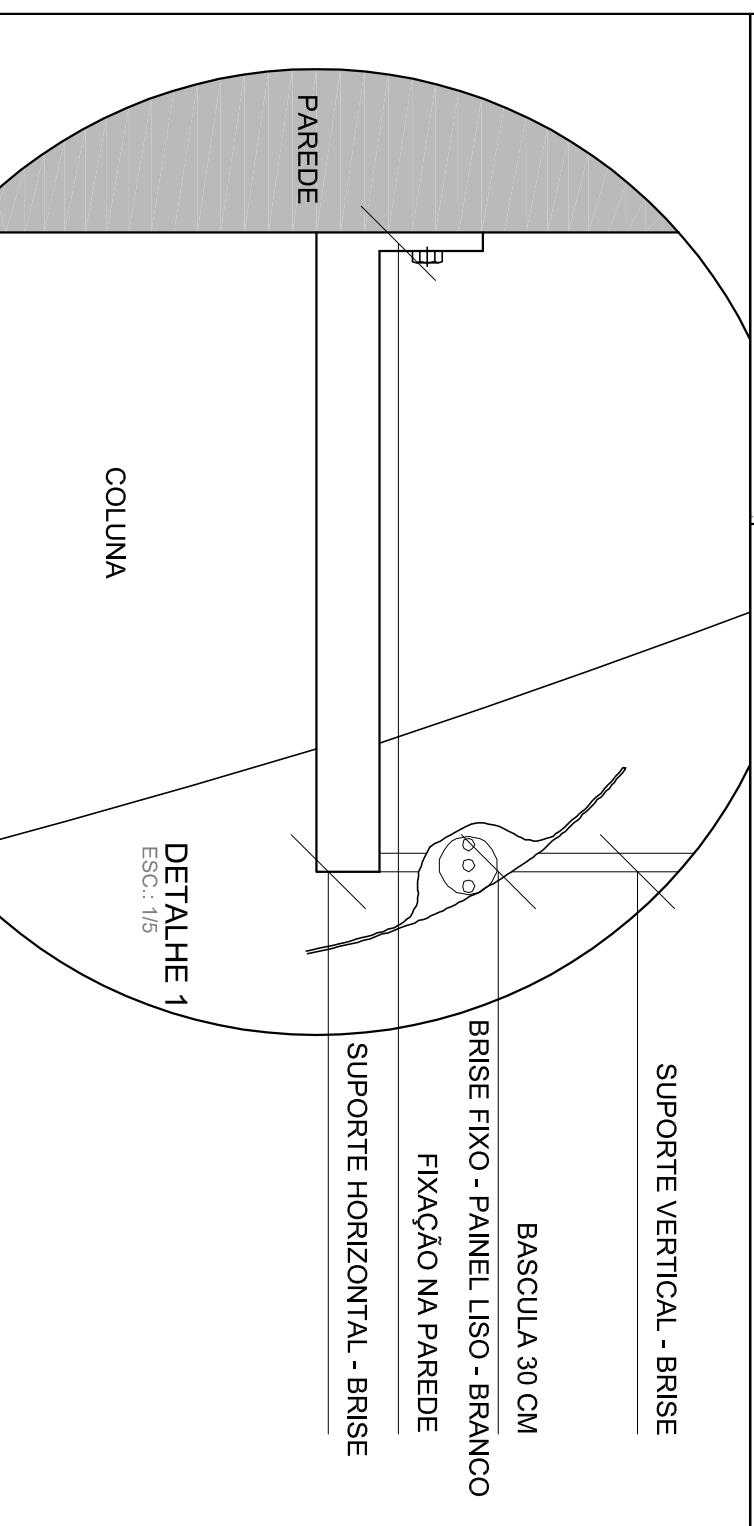


DETALHE 1
ESC.: 1/5

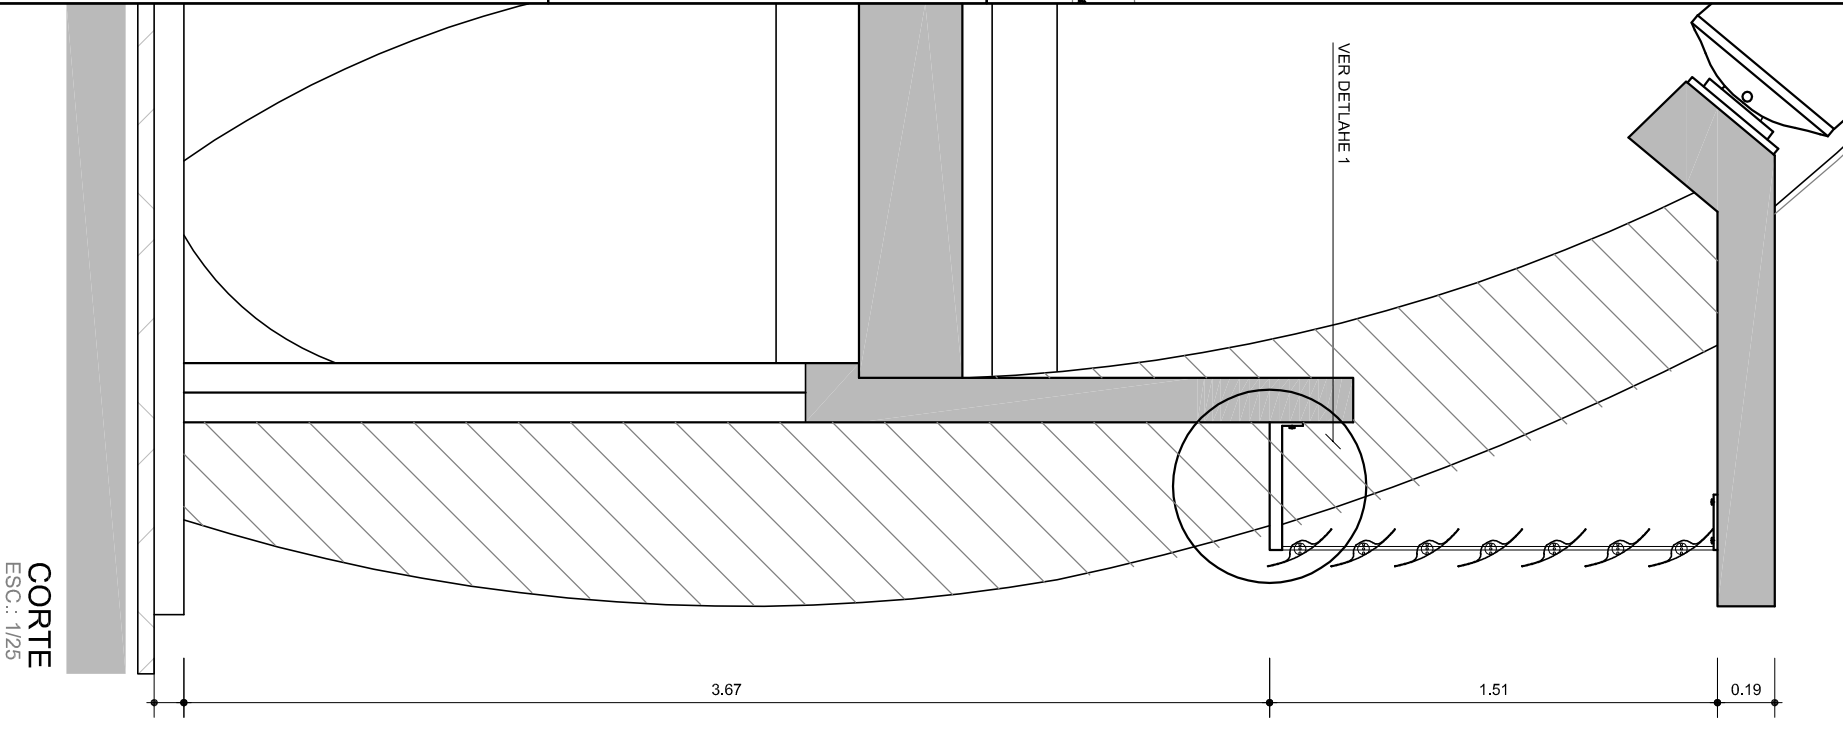

CORTE
ESC.: 1/25

Os brises a serem instalados deverão atender às necessidades existentes no local independente do modelo ou mecânica de instalação, desde que atendam aos critérios correspondentes às dimensões e concepção do projeto.
A modulação deverá obedecer às recomendações do fabricante desde que não descaracterize o projeto.

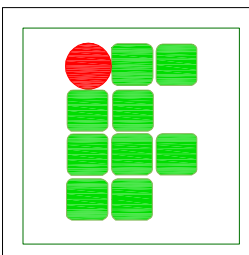

AUTOR DO PROJETO:
DESENHO:
ENDEREÇO:
Av. Desembargador Maynardt, 549, Cirurgia - Aracaju/SE
dipop@ifs.edu.br TEL: (79)3711-3139

CLIENTE:
INSTITUTO FEDERAL DE SERGIPE - CAMPUS ARACAJU
DESENHO:
BRISES - GINÁSIO DE ESPORTES

ESCALA: 1:1
DATA: 14/08/2013
FOLHA: 01/01

CAMPUS ARACAJU
AV. ENG. GENTIL TAVARES DA MOTA, 1166, GETULIO VARGAS
GINÁSIO DE ESPORTES