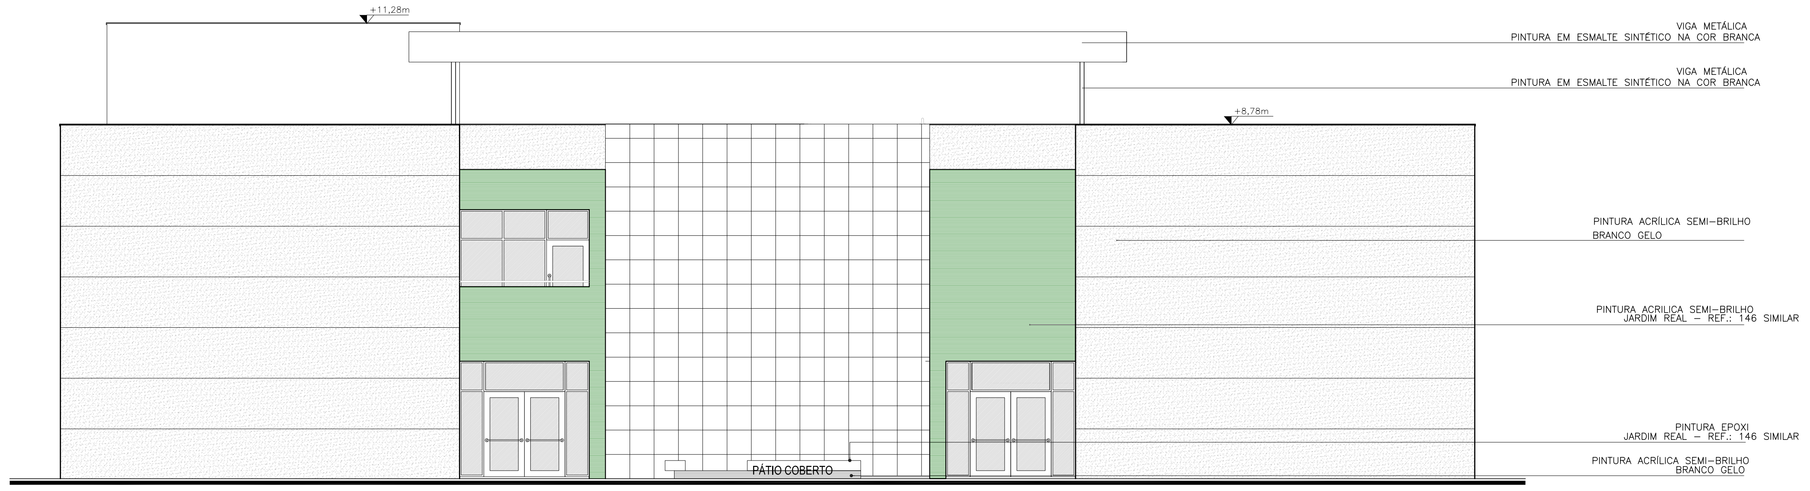

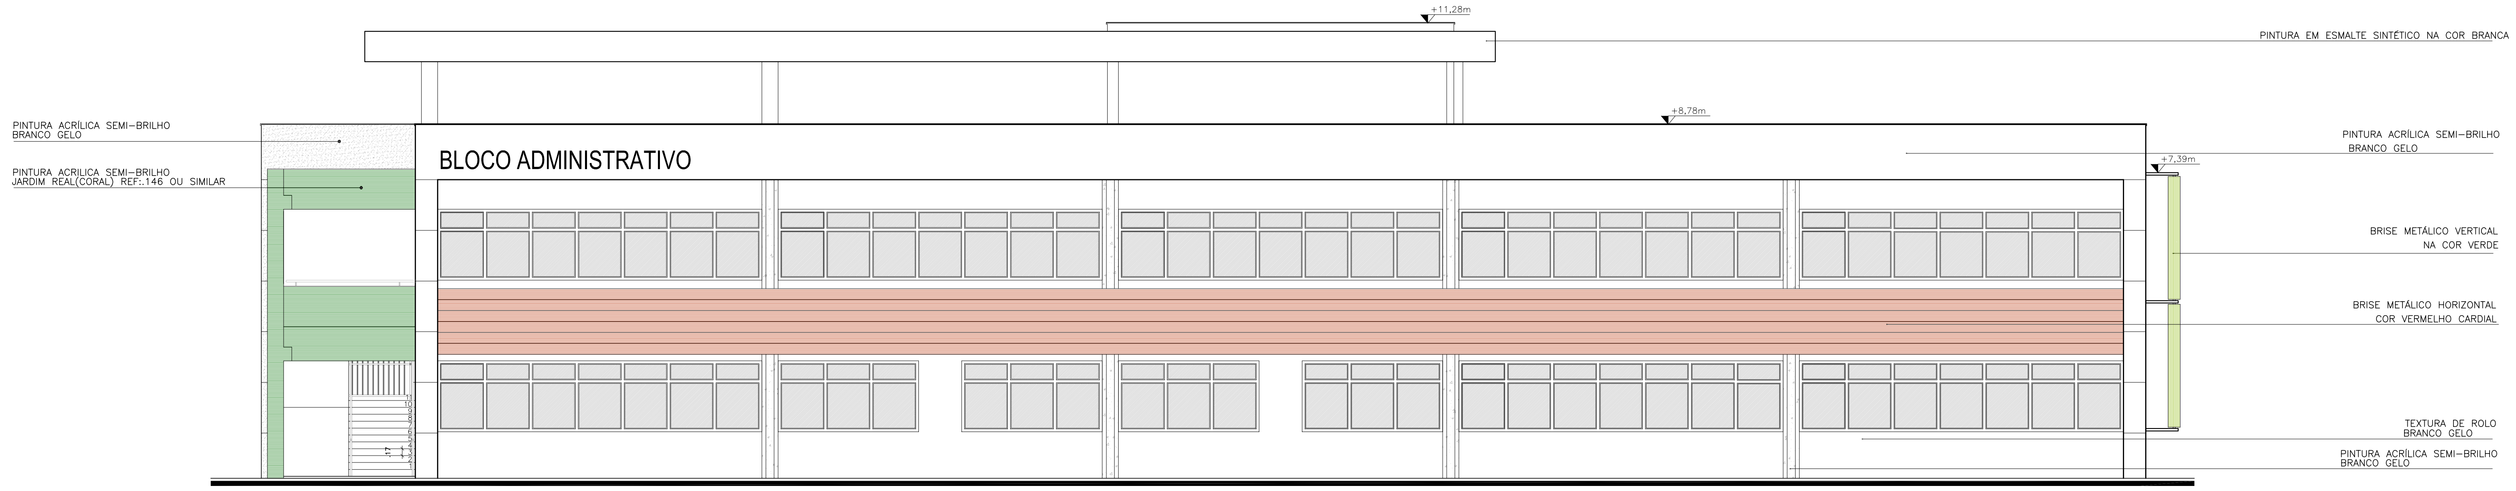

FACHADA LATERAL DIREITA
BLOCO ADMINISTRATIVO
ESCALA 1:75

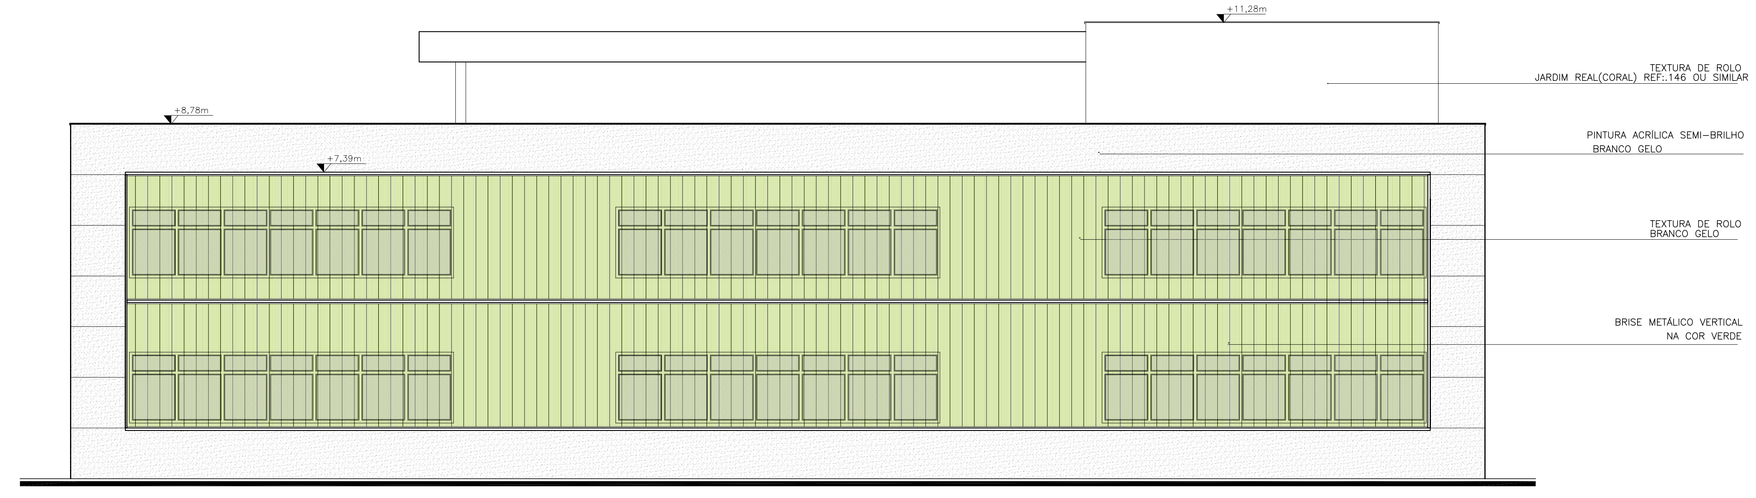

FACHADA POSTERIOR
BLOCO ADMINISTRATIVO
ESCALA 1:75

Nº	ALTERAÇÃO/REVISÕES	REVISADO POR	DATA

INSTITUTO FEDERAL
SERGIPE

AUTOR DO PROJETO:
Arqº. Fernando Henrique Neves
CAU - 101218-5
CO-AUTOR(ES) DO PROJETO:
Arqº. Juliana Schneider
CAU - 99573-8
Arqº. Lorena Fiuza
CAU - 92092-4

INSTITUTO FEDERAL
PARANÁ

ENDEREÇO:
Av. Desembargador Maynard, 549 - SUÍSSA - Aracaju/SE
dipop@ifs.edu.br
TEL: (79)3711-3139

PROJETO ARQUITETÔNICO
CAMPUS POÇO REDONDO - I ETAPA

CLIENTE:
INSTITUTO FEDERAL DE SERGIPE - CAMPUS POÇO REDONDO

ENDEREÇO:
SE 300, KM 05 - POÇO REDONDO/SE

ESCALA: 1/75

DATA: NOV/2015

PLANTA:
FACHADAS

PRANCHA:
08/08

ARQUIVO: COD. DA OBRA: PRI | ESPECIALIDADE: ARQ | FASE: E | NºEDIÇÃO: 008 | QUANT EDIÇÕES: 008 | REVISÃO: 00