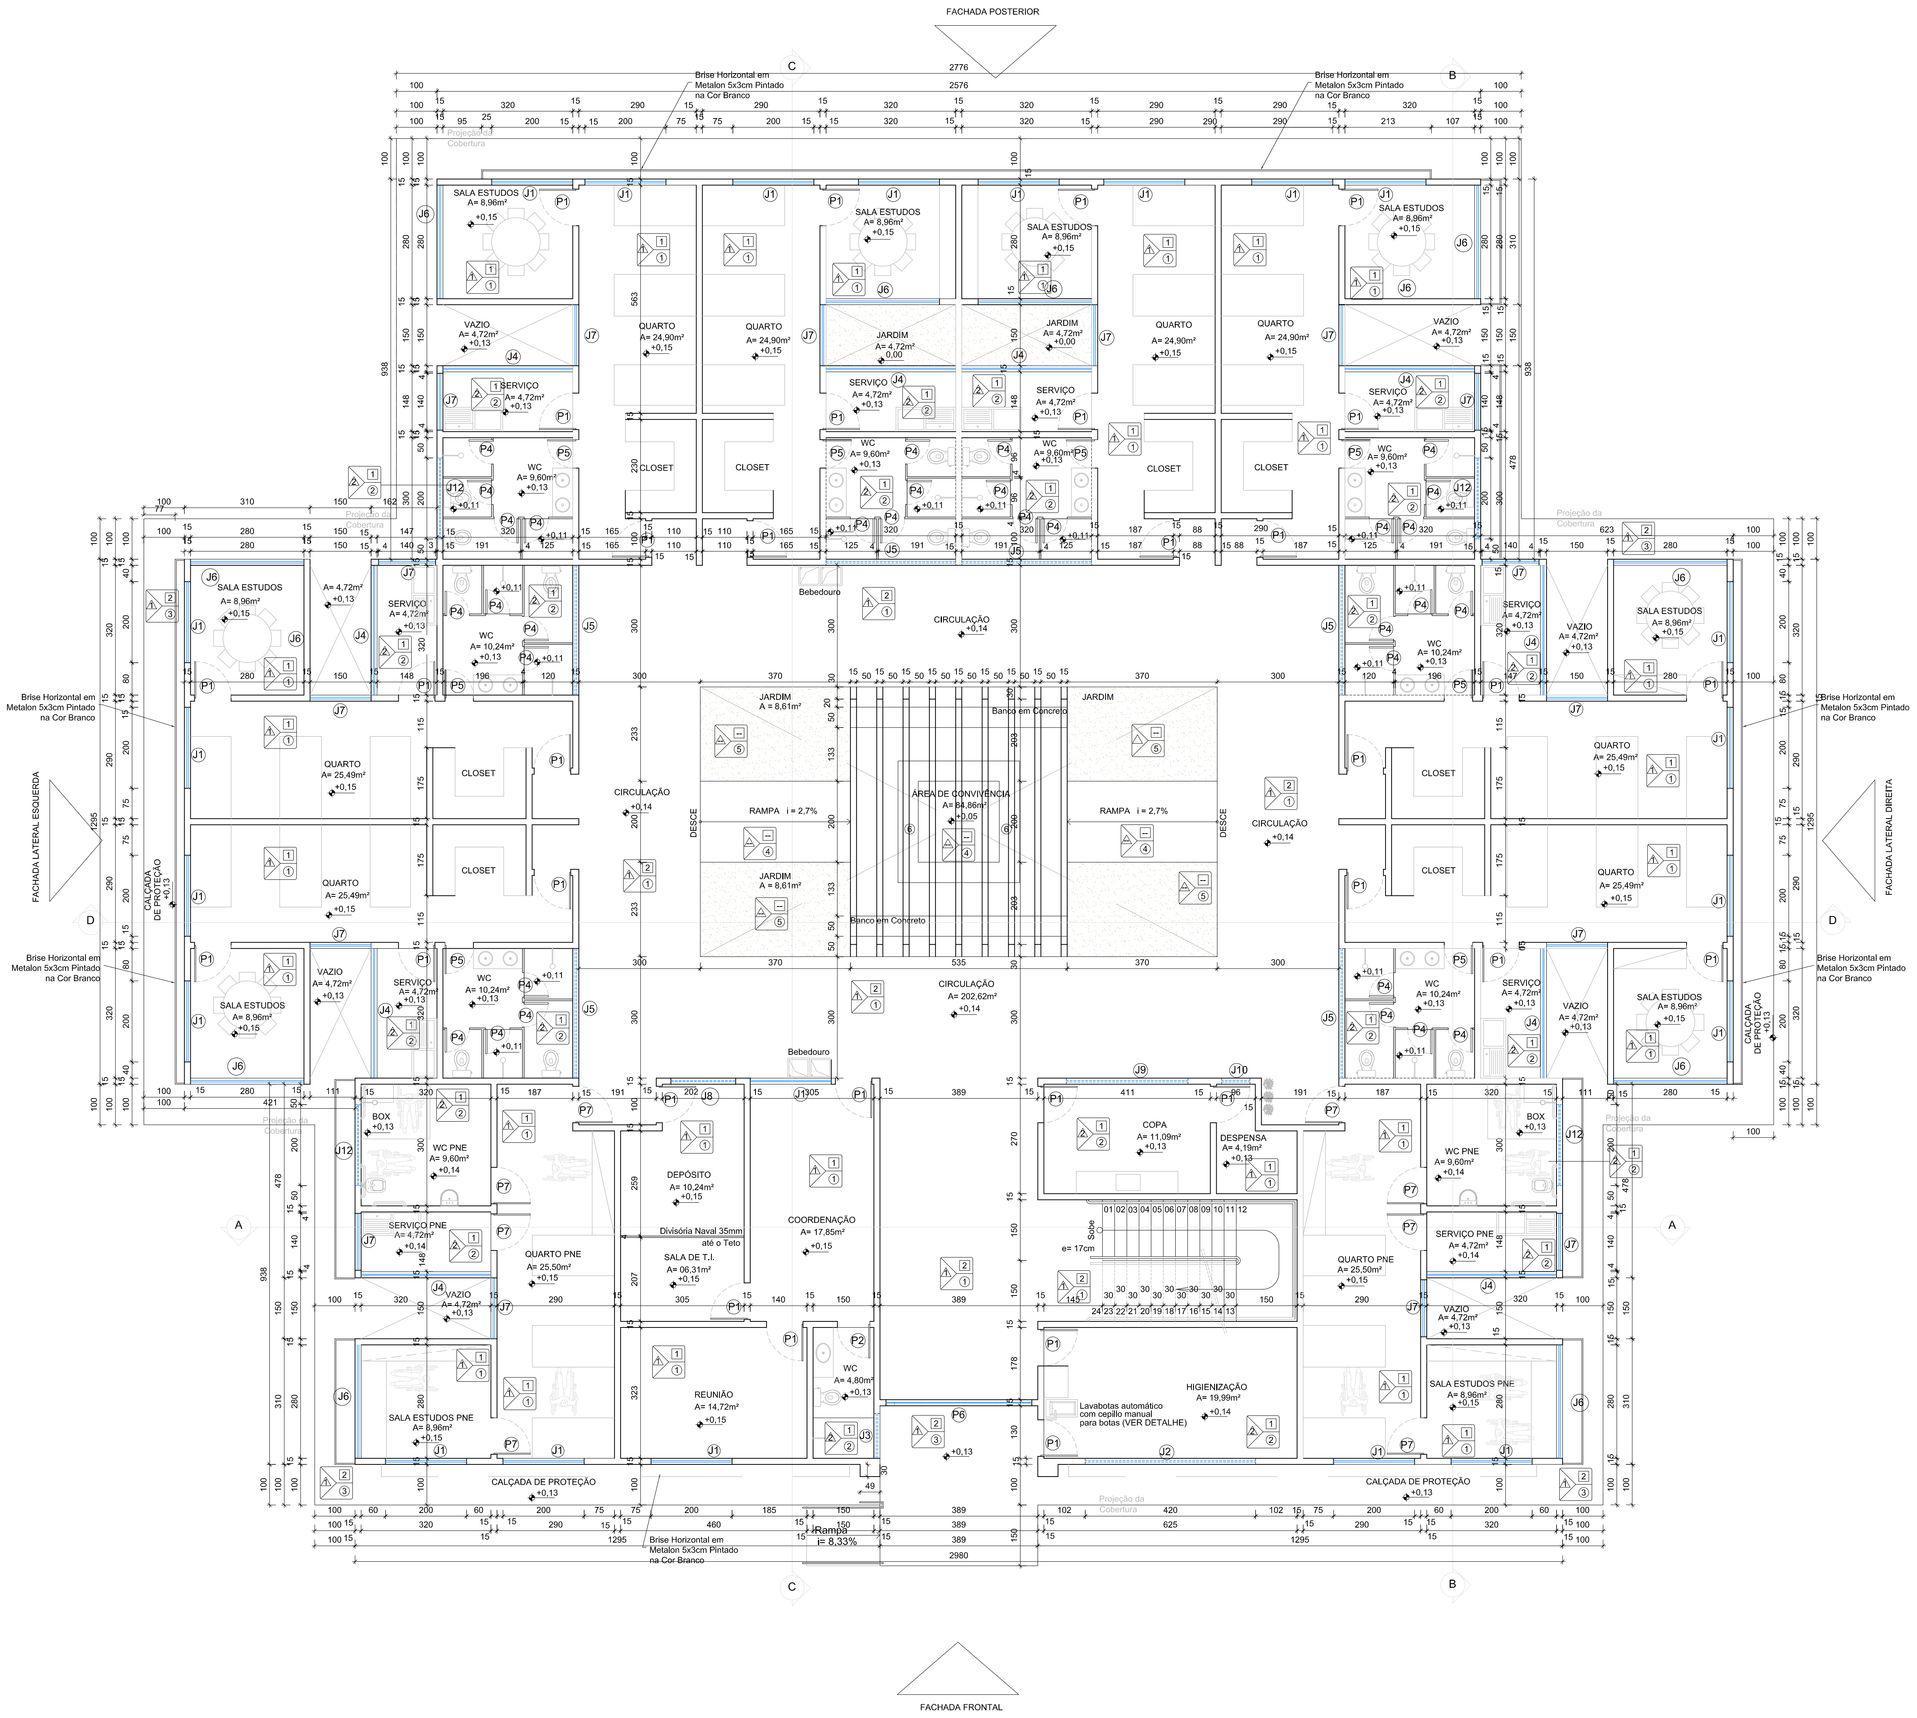

PORTAS

CÓDIGO	QUANT.	DIMENSÕES (LARG.xALT.)	TIPO	MATERIAL / ACABAMENTO
P1	68	90x210	Abrir - 1 Folha	Porta de Abrir em angelim com acabamento em tinta esmalte acetinado cor branca; maçaneta tipo alavanca cromada
P2	04	80x210	Abrir - 1 Folha	Porta de Abrir em angelim com acabamento em tinta esmalte acetinado cor branca; maçaneta tipo alavanca cromada
P3	06	80x180	Abrir - 1 Folha	Porta de Abrir em alumínio
P4	64	60x180	Abrir - 1 Folha	Porta de Abrir em alumínio
P5	16	70x210	Abrir - 1 Folha	Porta de Abrir em angelim com acabamento em tinta esmalte acetinado cor branca; maçaneta tipo alavanca cromada
P6	01	360x392	Abrir - 2 Folhas Fixa - 6 Folhas	Porta de Abrir em vidro temperado incolor 8mm (4x 90x220) + bandeira em vidro temperado incolor 8mm (4x 90x172)
P7	08	90x210	Abrir - 1 Folha	Porta de Abrir em angelim com acabamento em tinta esmalte acetinado cor branca; com Barras de Apoio, Chapa de proteção metálica e maçaneta tipo alavanca cromada
PA	01	70x70	Abrir - 1 Folha	Porta de Abrir em chapa metálica ventilada com acabamento em tinta esmalte acetinado cor branca

JANELAS

CÓDIGO	QUANT.	DIMENSÕES (LARG.xALT.xPEIT.)	TIPO	MATERIAL / ACABAMENTO
J1	44	200x130/110	Correr 4 folhas	Esquadria em alumínio anodizado natural fosco - vidro incolor 6mm
J2	02	420x80/160	Maxim - ar	Esquadria em alumínio anodizado natural fosco - vidro incolor 6mm
J3	01	110x70/190	Maxim - ar	Esquadria em alumínio anodizado natural fosco - vidro incolor 6mm
J4	21	320x130/110	Correr	Esquadria em alumínio anodizado natural fosco - vidro incolor 6mm
J5	12	320x70/190	Maxim - ar	Esquadria em alumínio anodizado natural fosco - vidro incolor 6mm
J6	23	280x130/110	Correr	Esquadria em alumínio anodizado natural fosco - vidro incolor 6mm
J7	33	150x130/110	Correr	Esquadria em alumínio anodizado natural fosco - vidro incolor 6mm
J8	01	160x50/160	Maxim - ar	Esquadria em alumínio anodizado natural fosco - vidro incolor 6mm
J9	02	300x50/160	Maxim - ar	Esquadria em alumínio anodizado natural fosco - vidro incolor 6mm
J10	02	70x50/160	Maxim - ar	Esquadria em alumínio anodizado natural fosco - vidro incolor 6mm
J11	01	360x310	Fixo 4F	Esquadria em alumínio anodizado natural fosco - vidro incolor 8mm
J12	09	200x70/190	Maxim - ar	Esquadria em alumínio anodizado natural fosco - vidro incolor 6mm

CONVENÇÕES DOS LOCAIS

PAREDE — TETO — VF CORRESPONDENTE AO MATERIAL EMPREGADO — PISO

NOTAS GERAIS:
1. COTAS E NÍVEIS EM CENTÍMETROS, AS COTAS DE NÍVEL INDICAM PISO ACABADO.
2. AS COTAS PREVALECEM SOBRE O DESENHO.

ESPECIFICAÇÕES DE ACABAMENTO

☐ PISOS (CONFORME PLANTA DE PAGINAÇÃO DO PISO)
1. GRANILITE COM JUNTAS DE DILATAÇÃO FORMANDO QUADROS DE 1,20x1,2m E RODAPÉS H= 10cm ABAULADOS.
2. PISO EM PEDRA PORTUGUESA BRANCA SOBRE BASE DE CONCRETO.
3. PISO EM CONCRETO DESEMPENADO NATURAL.
4. PISO EM PEDRA PORTUGUESA BRANCA SOBRE BASE DE CONCRETO OU COLCHÃO DE AREIA.
5. PISO EM CERÂMICA.
6. PISO EM PEDRA PORTUGUESA VERMELHA SOBRE BASE DE CONCRETO OU COLCHÃO DE AREIA.

OBS.: TODAS AS SOLEIRAS EM GRANITO CINZA ANDORINHA, MESMA LARGURA DA PAREDE, RODAPÉ H= 10 cm

△ PAREDES
1. ALVENARIA COM ACABAMENTO EM MASSA E PINTURA ACRÍLICA, ACABAMENTO ACETINADO NA COR BRANCO GELO DA SUVINIL OU EQUIVALENTE.
2. REVESTIMENTO CERÂMICO ELIANE LINHA ARGICHA 30X40CM FORMA SLIM BRANCO BRL

□ TETO
1. FORRO EM PVC 8mm NA COR BRANCO.
2. LAJE COR ACABAMENTO EM MASSA CORRIDA E PINTURA PVA FOSCA NA COR BRANCO NEVE DA SUVINIL OU EQUIVALENTE.

ELITE ENGENHARIA

Rua Bougainville, Qd. 03, Lt. 46 - Box 8 - Conjunto Sabiá, Senador Canedo/GO - e-mail: trazcampos@uol.com.br - Fones: (62) 3941-8808 / (62) 9971-4693

ARQUITETURA

IFS - CAMPUS SÃO CRISTÓVÃO - SE
ALOJAMENTOS

Interessado: INSTITUTO FEDERAL DE SERGIPE

Autor: Arq° Viviane Zardini - CREA 1325440 - GO

ARQUIVO: IFS - Campus São Cristóvão - Alojamentos - Arquitetura - 07.03.13.dwg

ÁREA DO TERRENO: -

ÁREA PERMEÁVEL: -

ÁREA CONSTRUÍDA: Área Pavimento Térreo: 997,78m² Área 2º Pavimento: 997,78m² Área Construída Total: 1955,56m²

Nº PAVIMENTOS: 02 (Dois)

CONTEÚDO:

DESENHISTA: Wandiney D. Goulart, Cintia Cirqueira

FOLHA: 01/07

ENDEREÇO: Rodovia BR- 101 - Km 96 Povoado Quissama - São Cristóvão SE

DATA: Março / 2013

REVISÃO:

	DATA	MOTIVO	REVISOR
	28-11-2012	ALTERAÇÕES SOLICITADAS PELO ORGÃO	Rayla Monique
	14-01-2013	ALTERAÇÕES SOLICITADAS PELO ORGÃO	Viviane Zardini
	25-01-2013	ALTERAÇÕES SOLICITADAS PELO ORGÃO	Dylliane Castro
	07-03-2013	ALTERAÇÕES SOLICITADAS PELO ORGÃO	Dylliane Castro
	24-01-2014	ALTERAÇÕES SOLICITADAS PELA DIPOP	Erley M.

APROVAÇÃO:

ARQUIVO:	CAMPUS	OBRA	ESPECIALIDADE	FASE	Nº DESENHO	QUANT. DESENHOS	REVISÃO
	SCR	AJE	ARQ	E	001	007	05