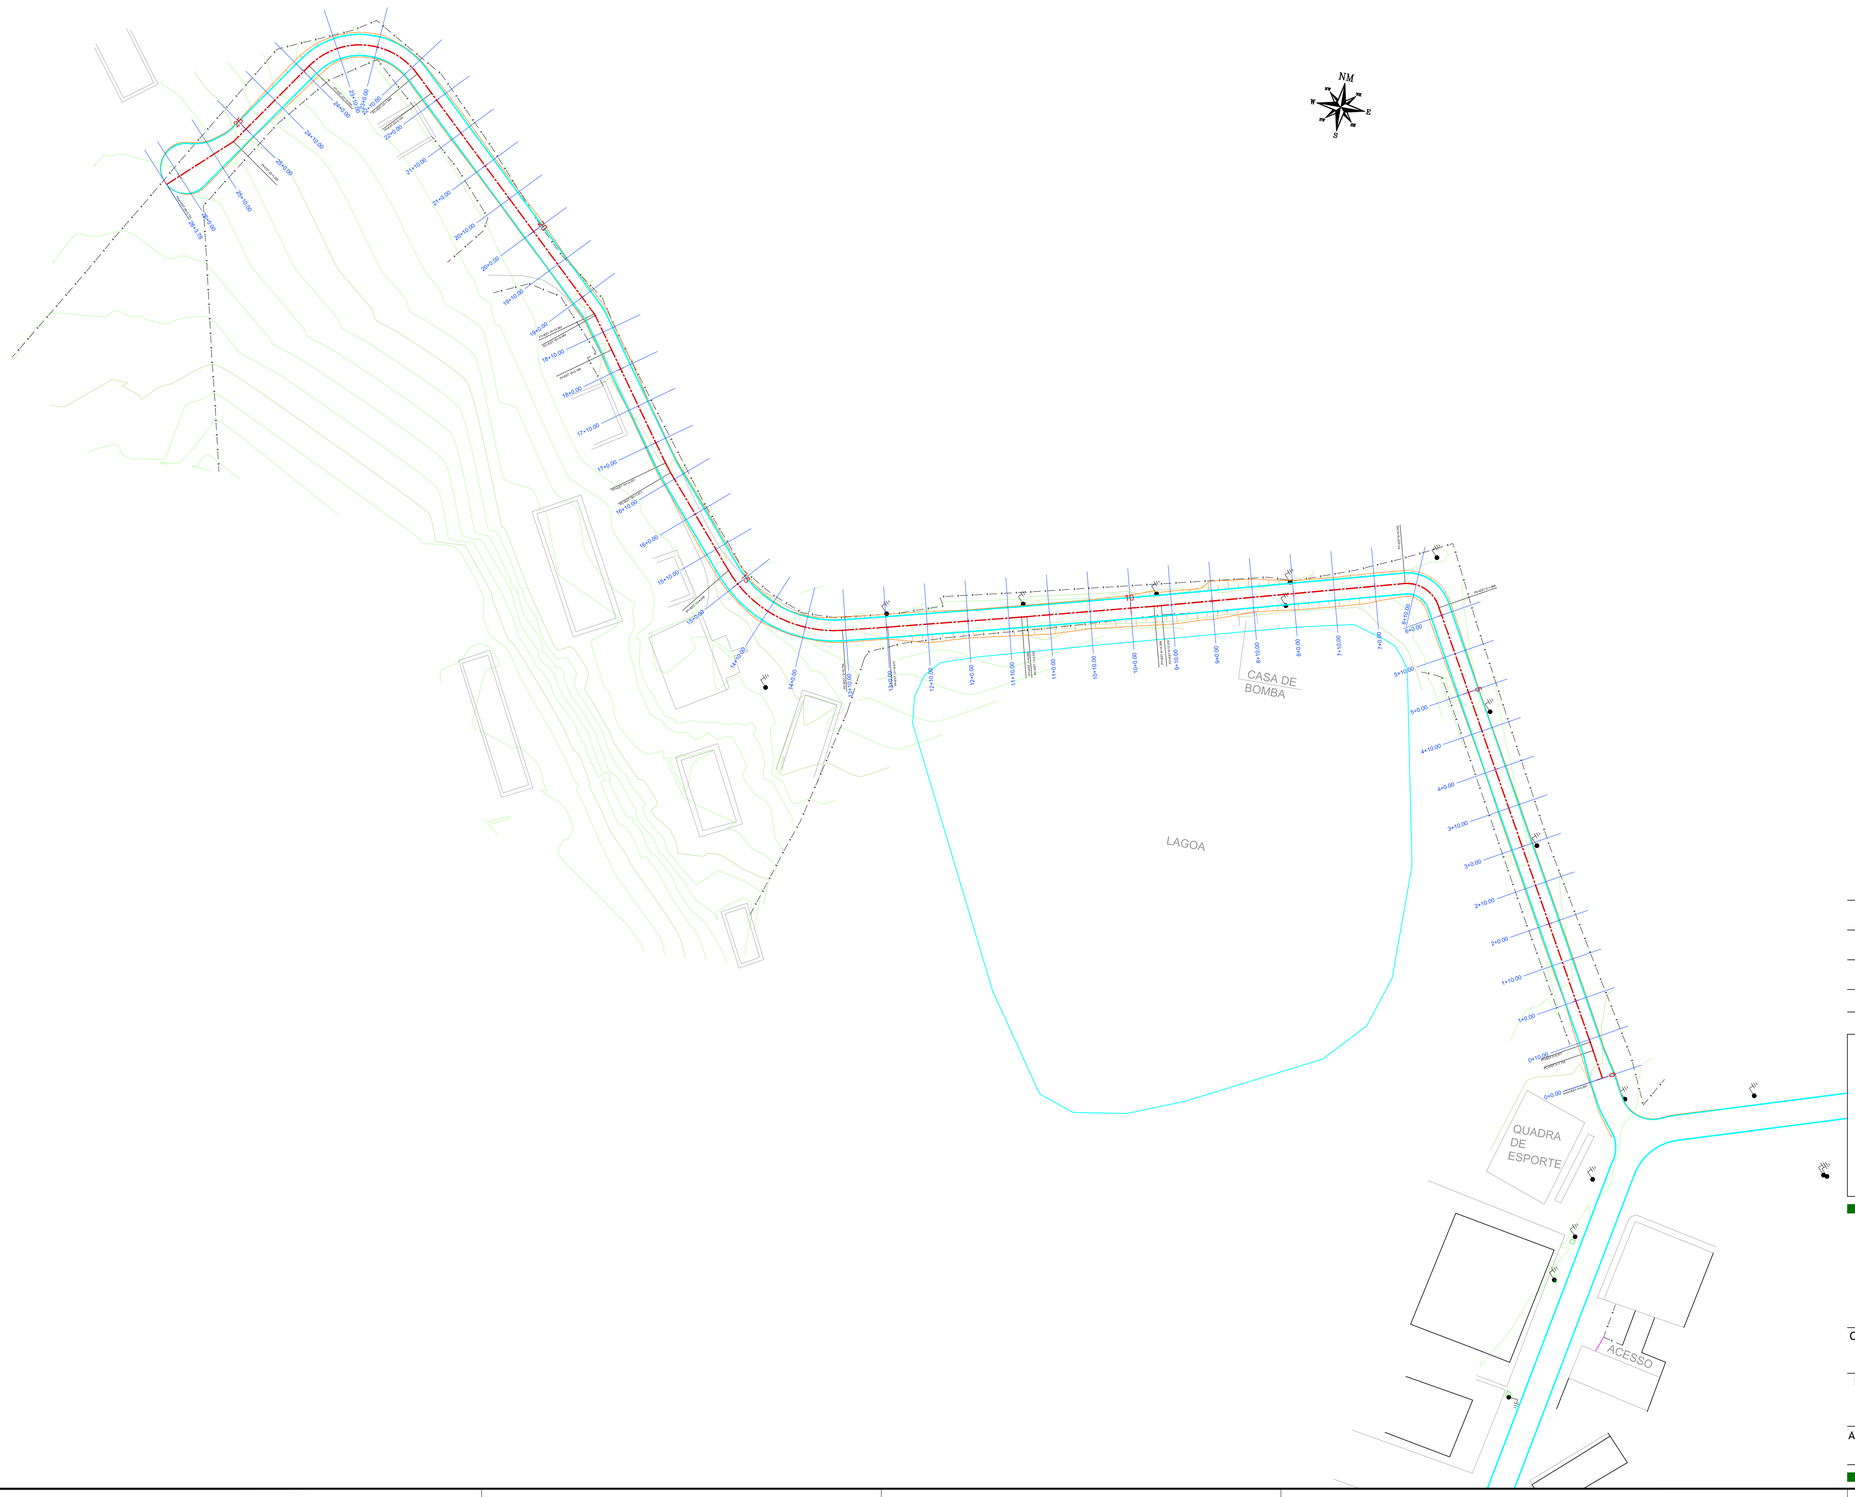

CONVENÇÕES

- ESTAQUEAMENTO
- SEÇÃO TRANSVERSAL
- MEIO-FIO PROJETADO
- CURVAS DE NÍVEL
- TALUDE

Nº	ALTERAÇÃO/REVISÕES	REVISADO POR	DATA

AUTOR DO PROJETO:
Engº. Adriano Silva de Oliveira
CREA 271055180-2

atp engenharia
ATP ENGENHARIA LTDA
Rua Alfredo Fernandes, 115
Bairro Casa Forte - Recife-PE

ENDEREÇO:
Av. Eng. Gentil Tavares da Motta, 1166 - Getúlio Vargas - Aracaju/SE
deop@ifs.edu.br TEL: (79)3711-3139

INFRAESTRUTURA DO CAMPUS SÃO CRISTÓVÃO

PROJETO DE TERRAPLENAGEM - RUA DO AVIÁRIO

POVOADO QUISSAMÃ, S/N - SÃO CRISTÓVÃO/SE

CLIENTE:
INSTITUTO FEDERAL DE SERGIPE - CAMPUS SÃO CRISTÓVÃO

DESENHO:
PLANTA DE SECCIONAMENTO

ESCALA: 1:750
DATA: AGO/2016

ARQUIVO: CÓD. DA OBRA. SCR | ESPECIALIDADE TER | FASE E | Nº DESENHO 001 / QUANT. DESENHOS 006 | REVISÃO 00

FOLHA: 01/06

A1