
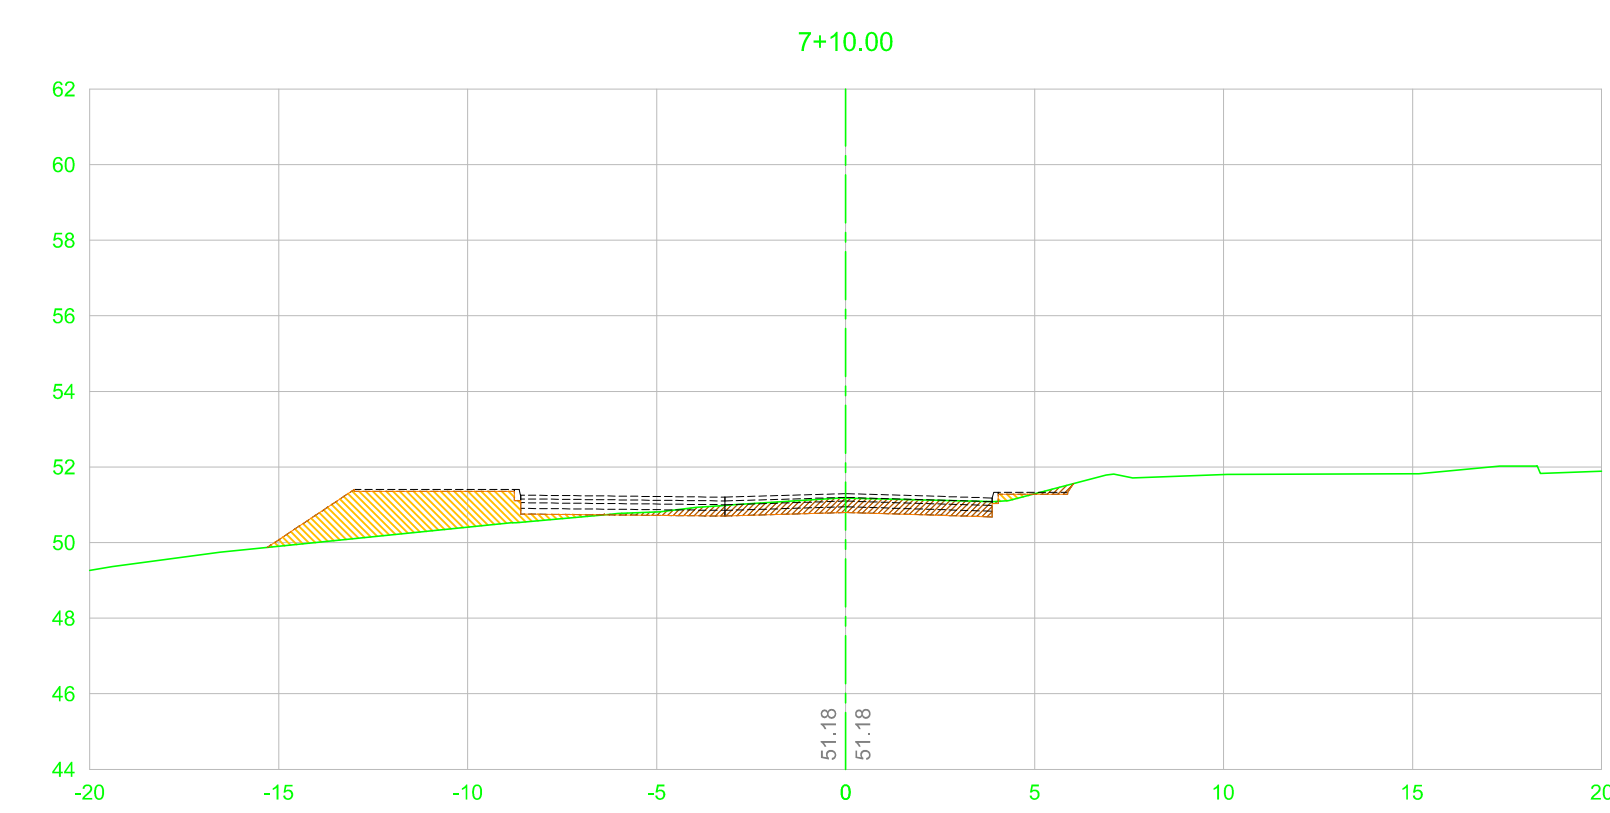
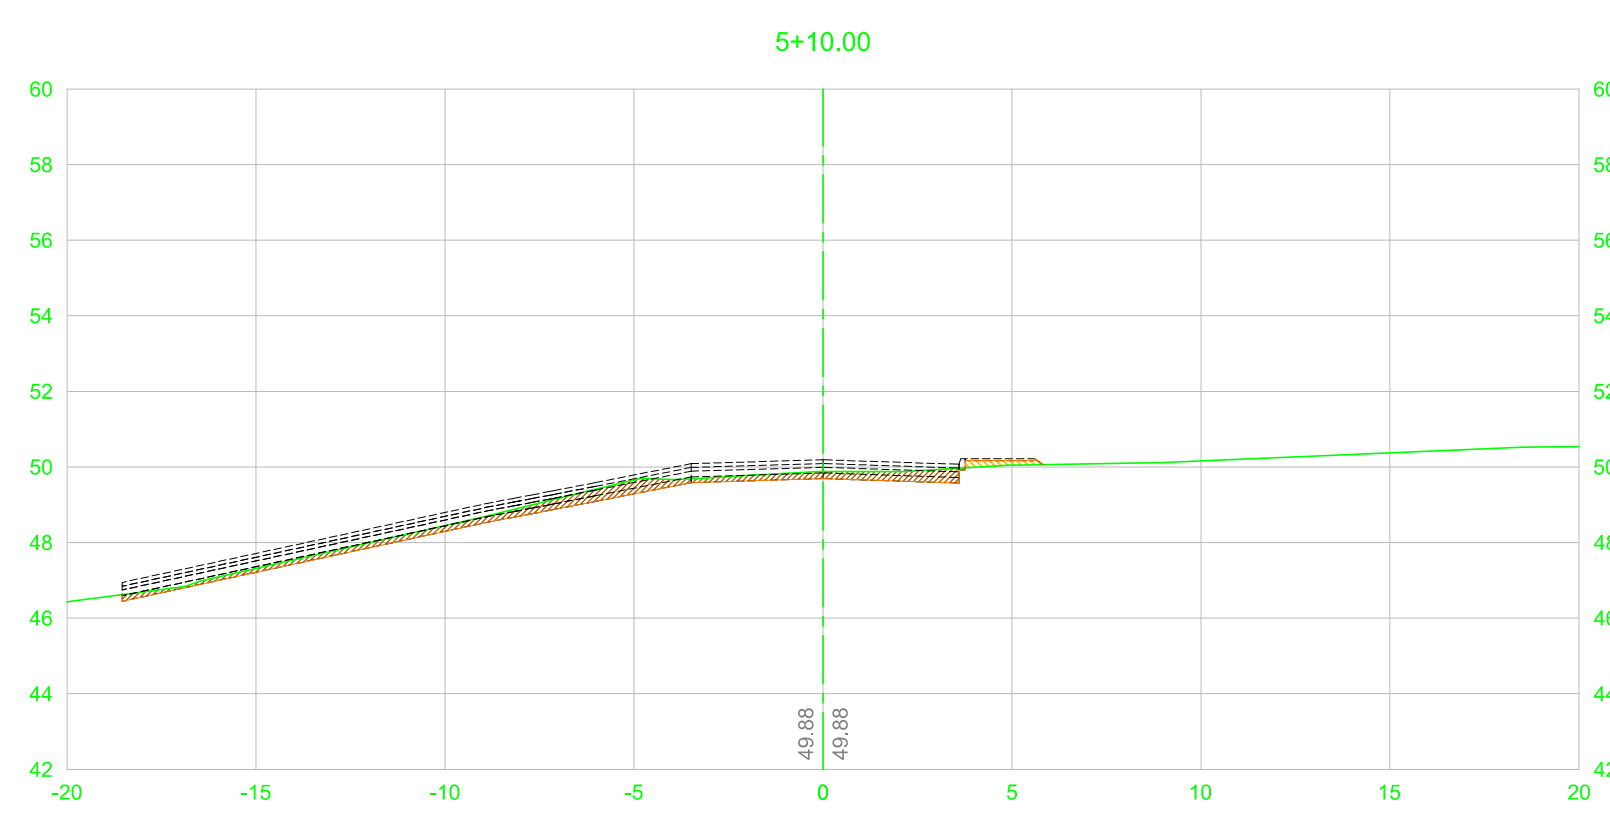
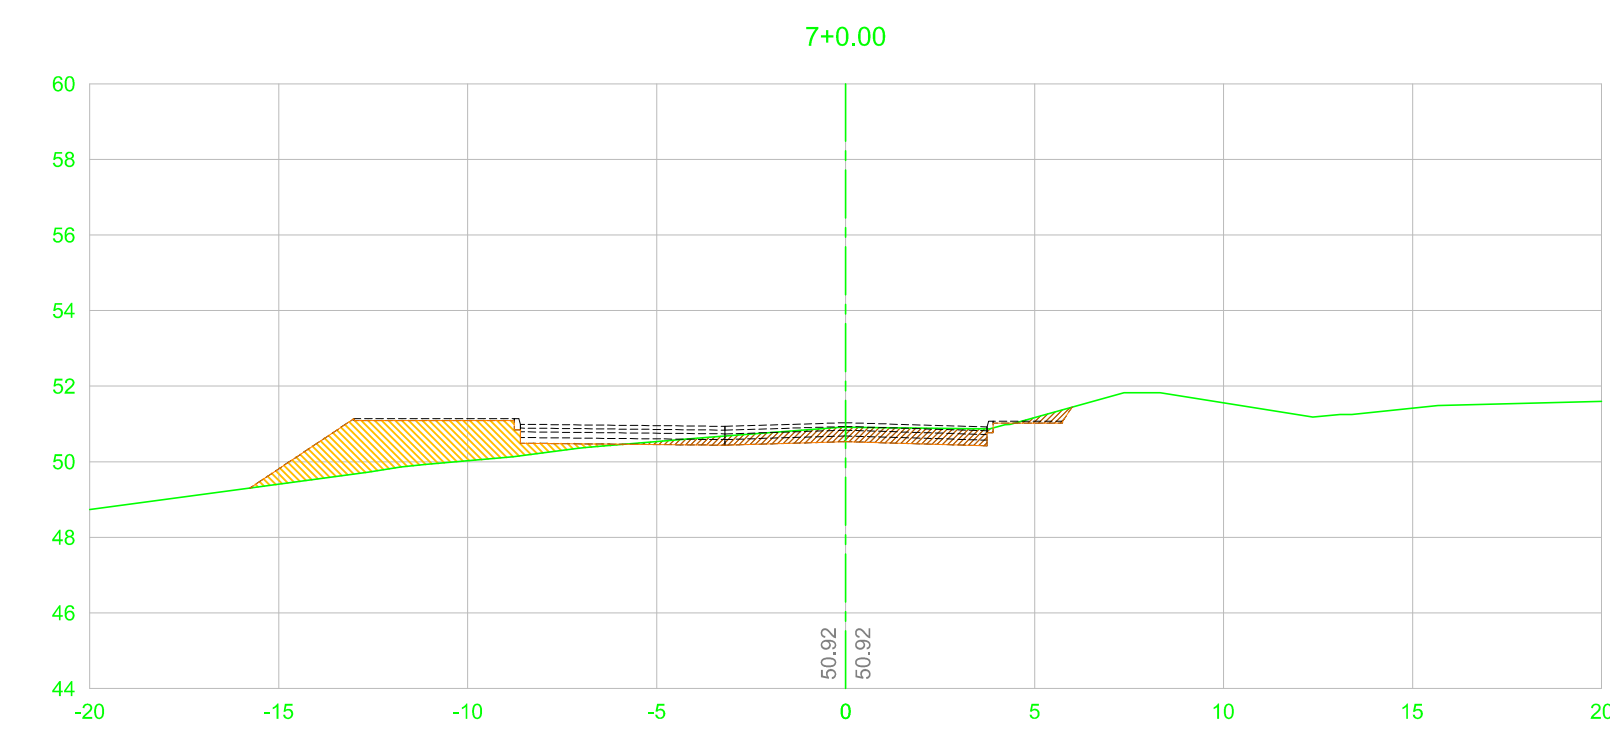
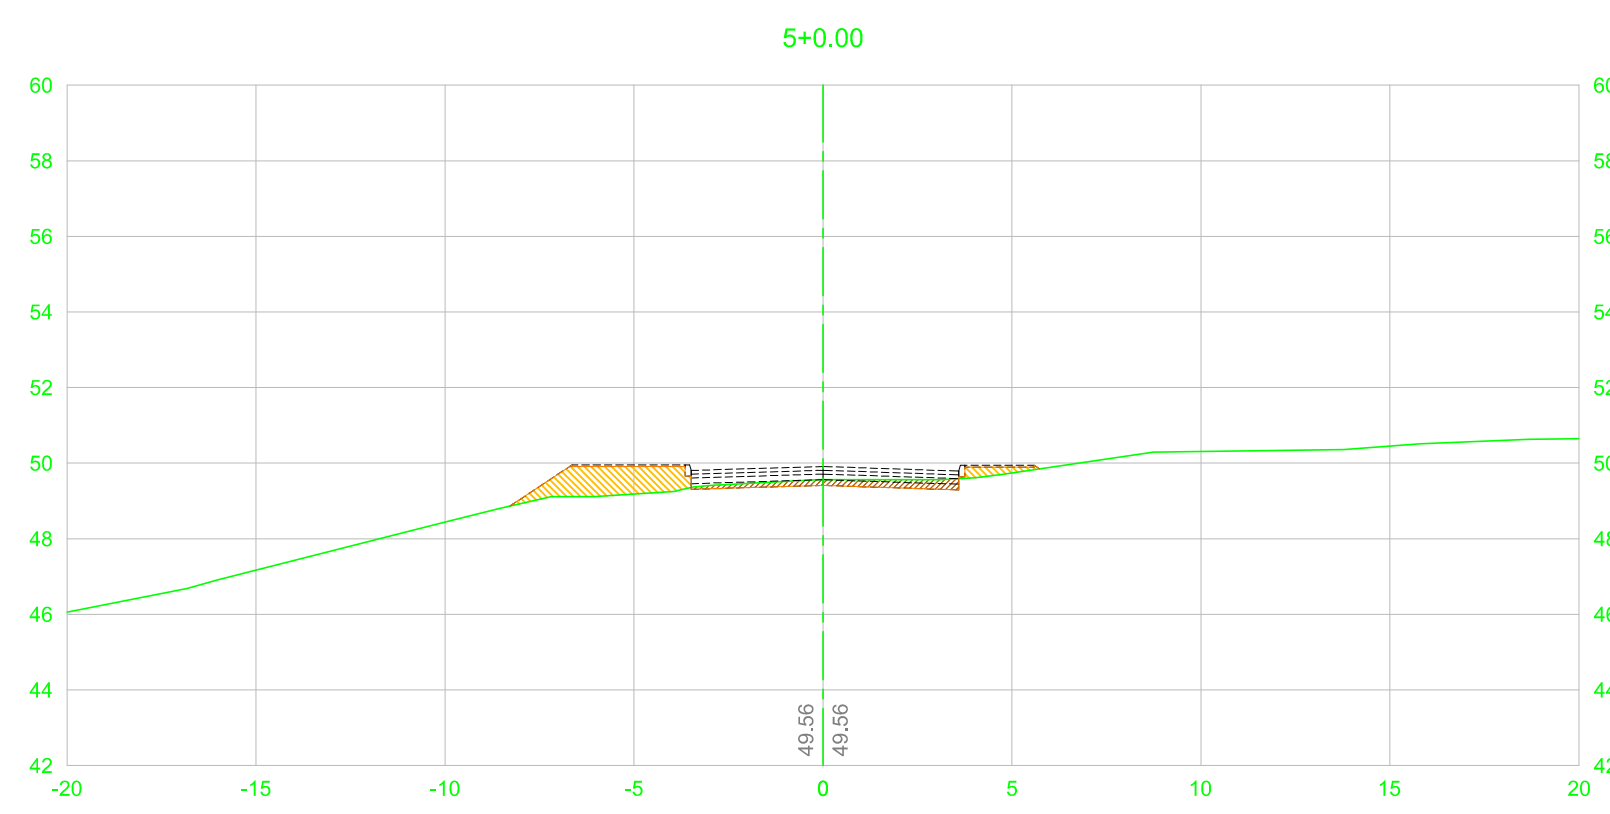
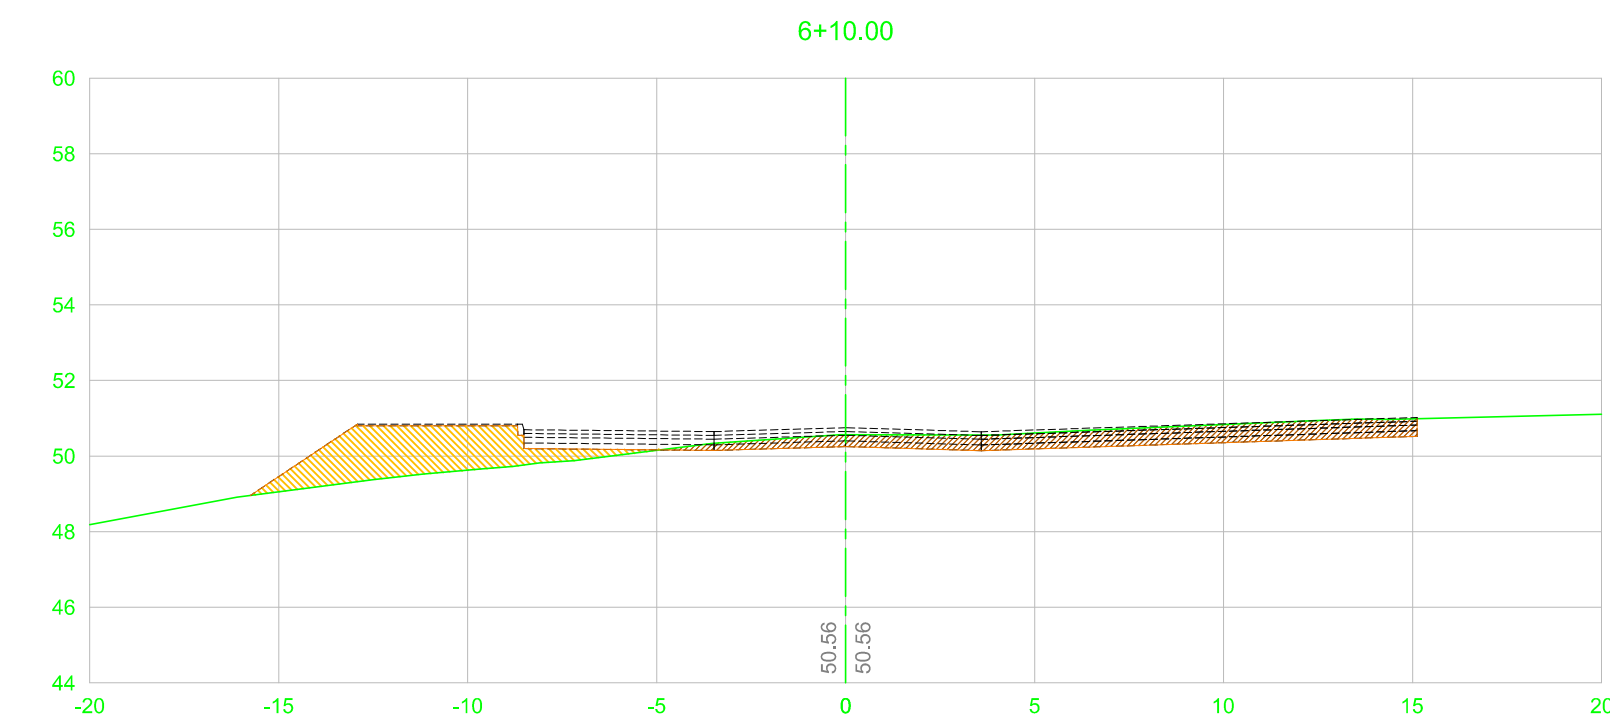


CONVENÇÕES	
	TERRAPLENAGEM
	TERRENO EXISTENTE
	ESCAVAÇÃO
	ATERRO

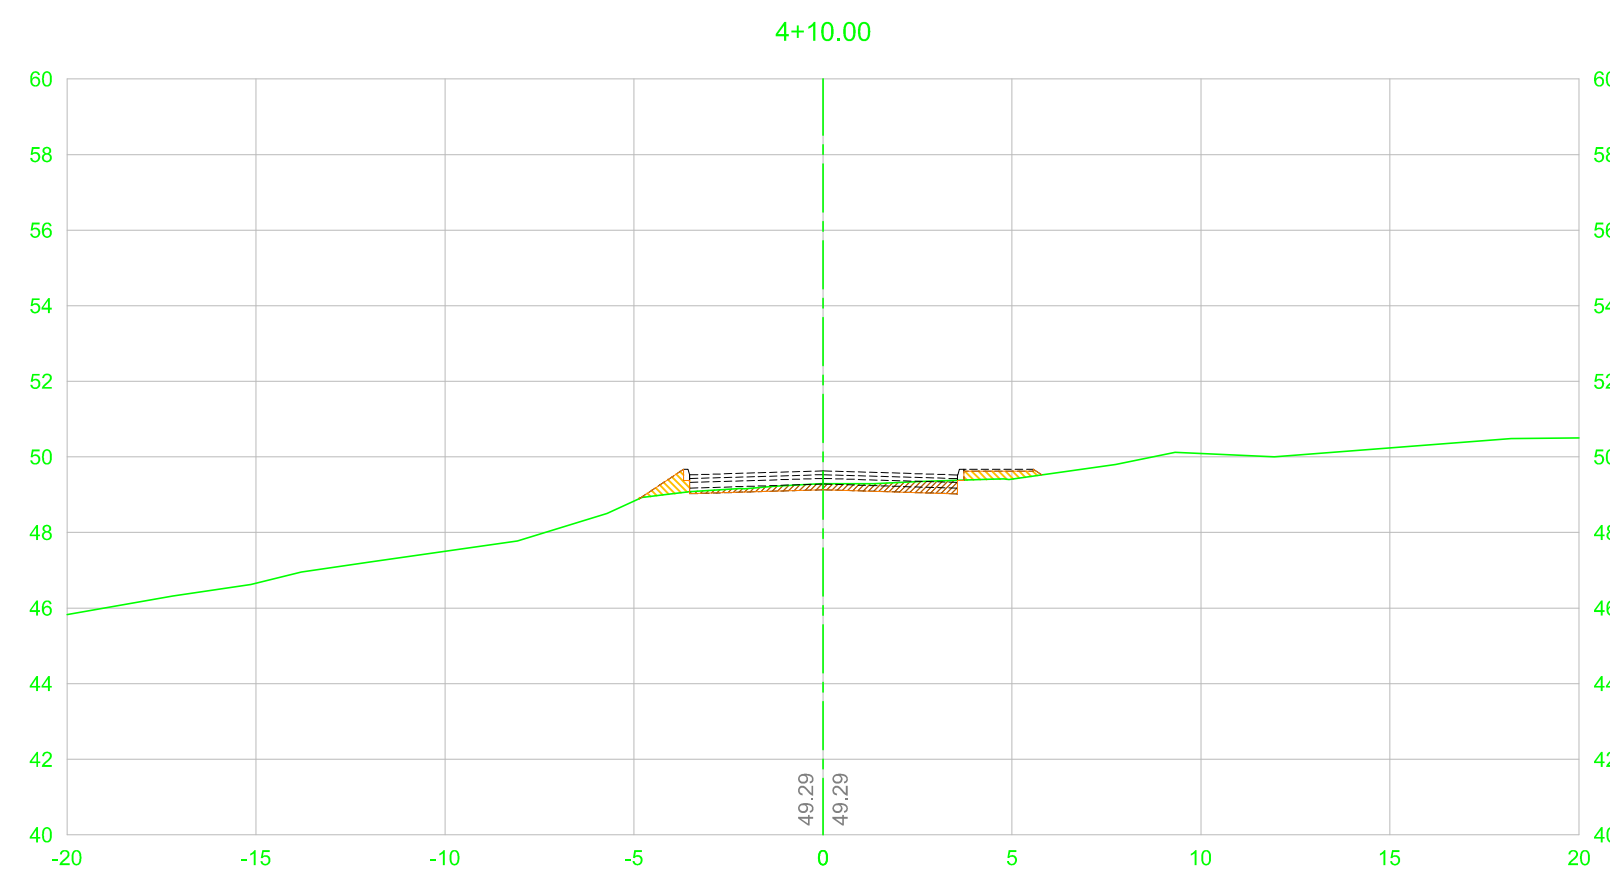

Nº	ALTERAÇÃO/REVISÕES	REVISADO POR	DATA

	AUTOR DO PROJETO: Eng.º Adriano Silva de Oliveira CREA 271055180-2	
	ENDEREÇO: Av. Eng. Gentil Tavares da Motta, 1166 - Getúlio Vargas - Aracaju/SE deop@ifs.edu.br	

INFRAESTRUTURA DO CAMPUS SÃO CRISTÓVÃO

PROJETO DE TERRAPLENAGEM - RUAS: PRINCIPAL E ALOJAMENTOS

POVOADO QUISSAMÁ, S/N - SÃO CRISTÓVÃO/SE

CLIENTE: INSTITUTO FEDERAL DE SERGIPE - CAMPUS SÃO CRISTÓVÃO

DESENHO:	SEÇÕES TRANSVERSAIS	ESCALA:	1:200
ARQUIVO:	RUA PRINCIPAL	DATA:	AGO/2016
CÓD. DA OBRA: S I C R ESPECIALIDADE: T E R R E FASE: 0 0 4 / 0 0 7 QUANT. DESENHOS: 0 0 7 REVISÃO: 0 0	FOLHA: 04/07		