


PAREDE EM DRYWALL A=72,36M²
COM ISOLAMENTO ACÚSTICO - 50MM

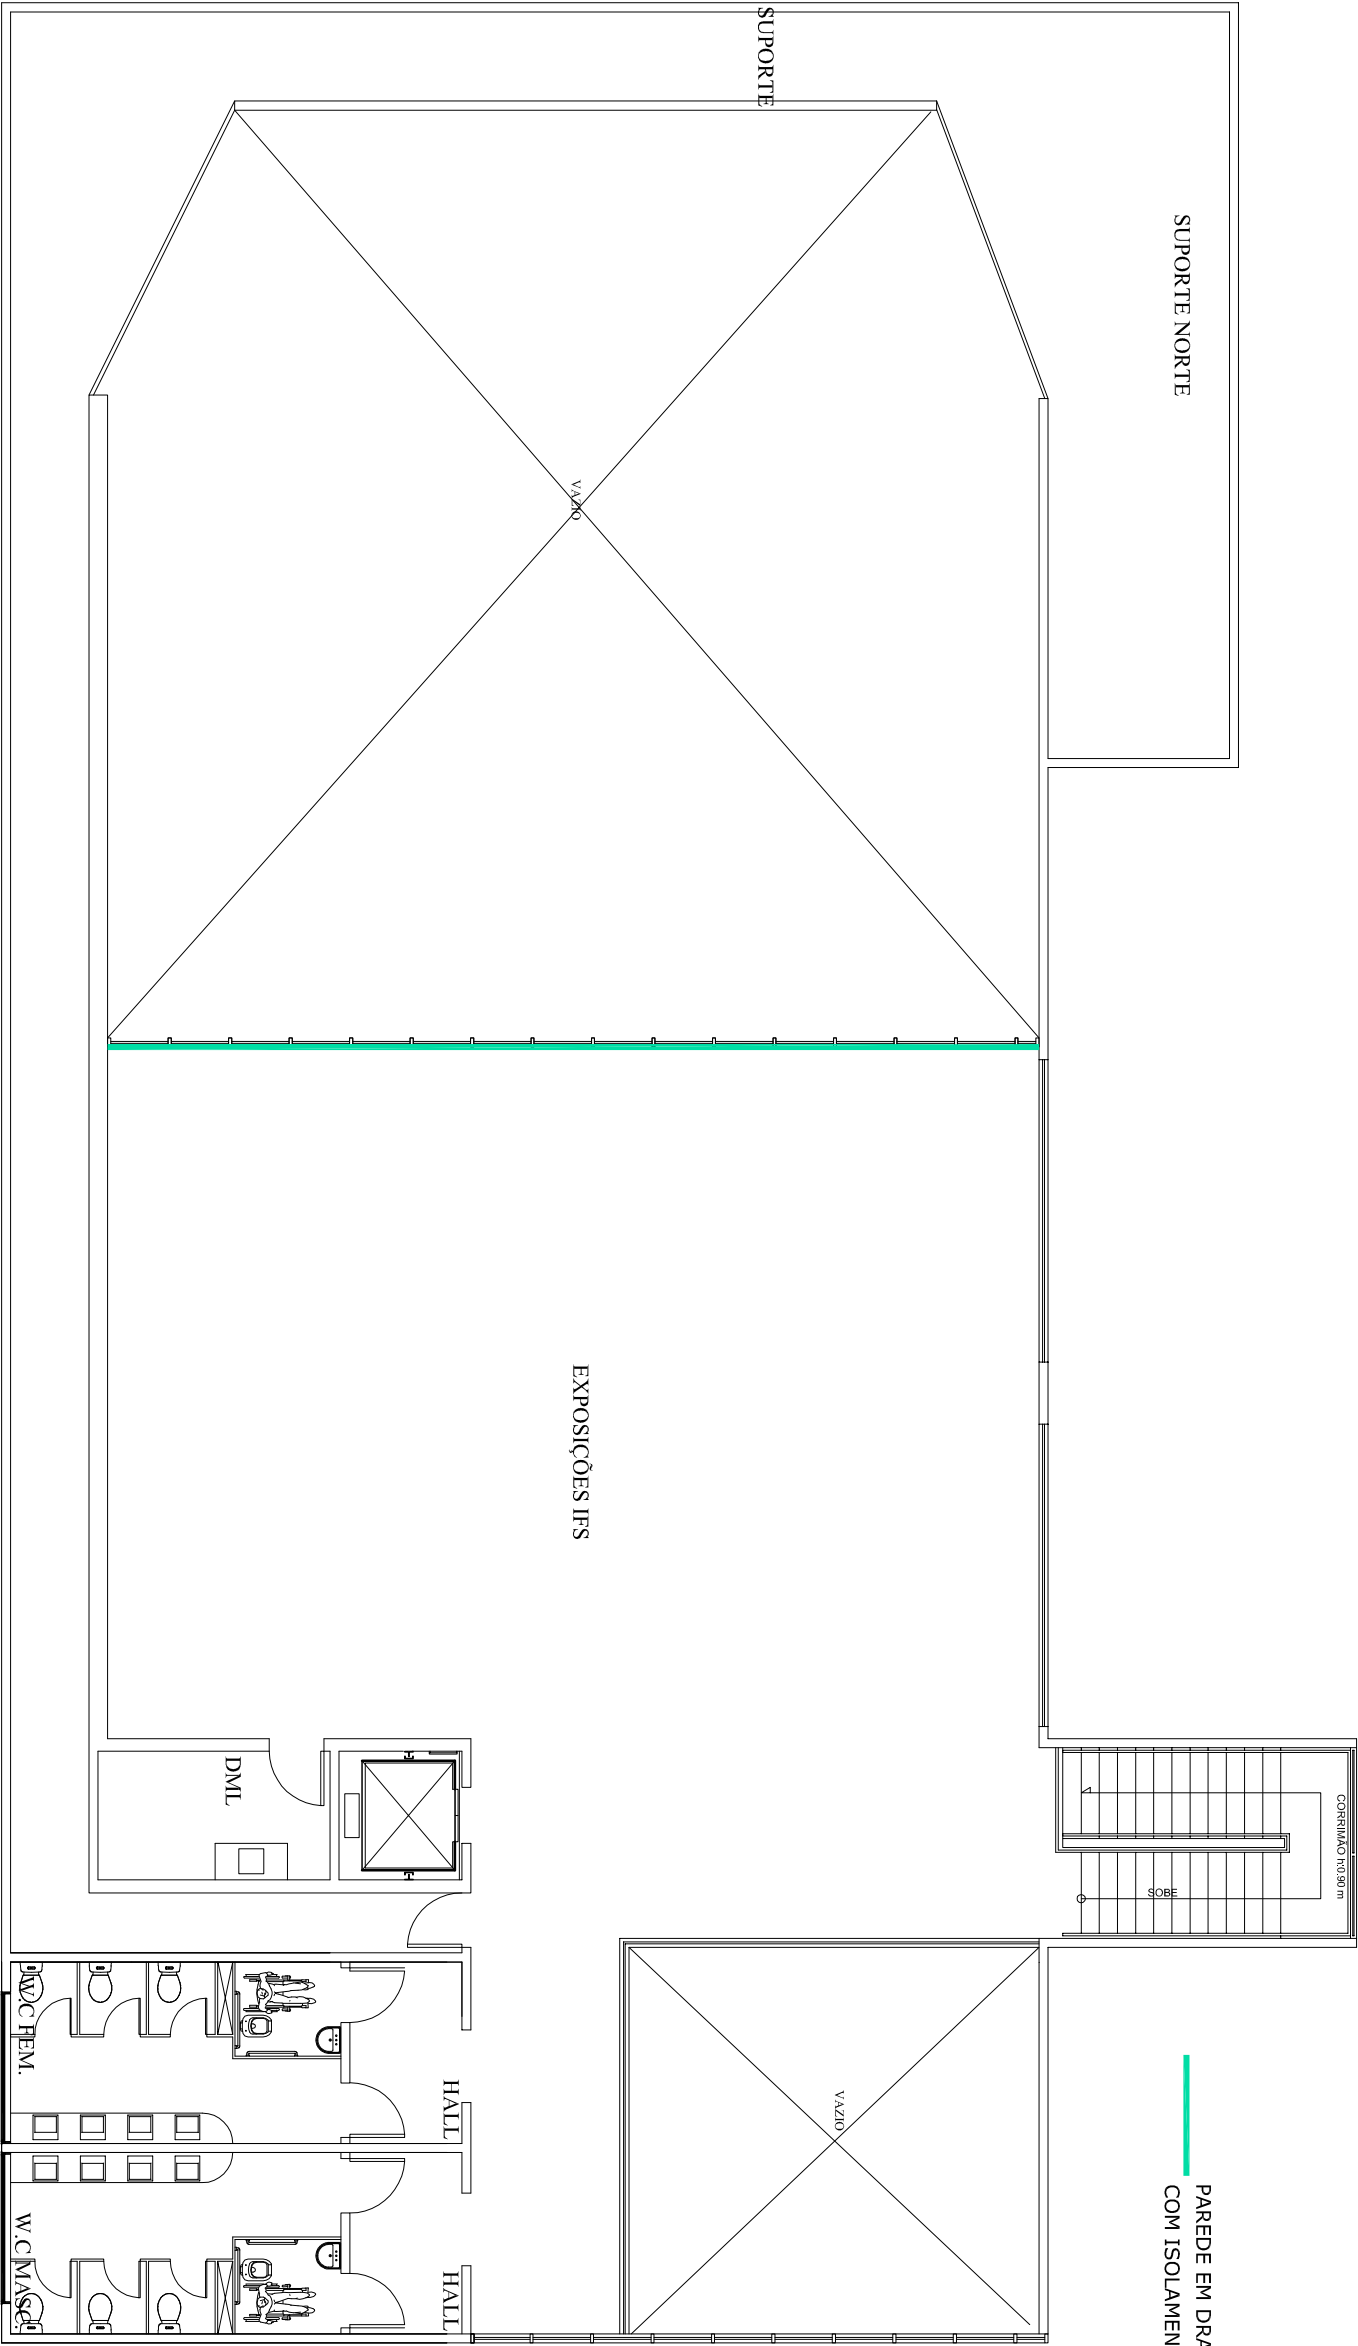

PROJEÇÃO DA COBERTURA

AUDITÓRIO

1:125