



FACHADA OESTE

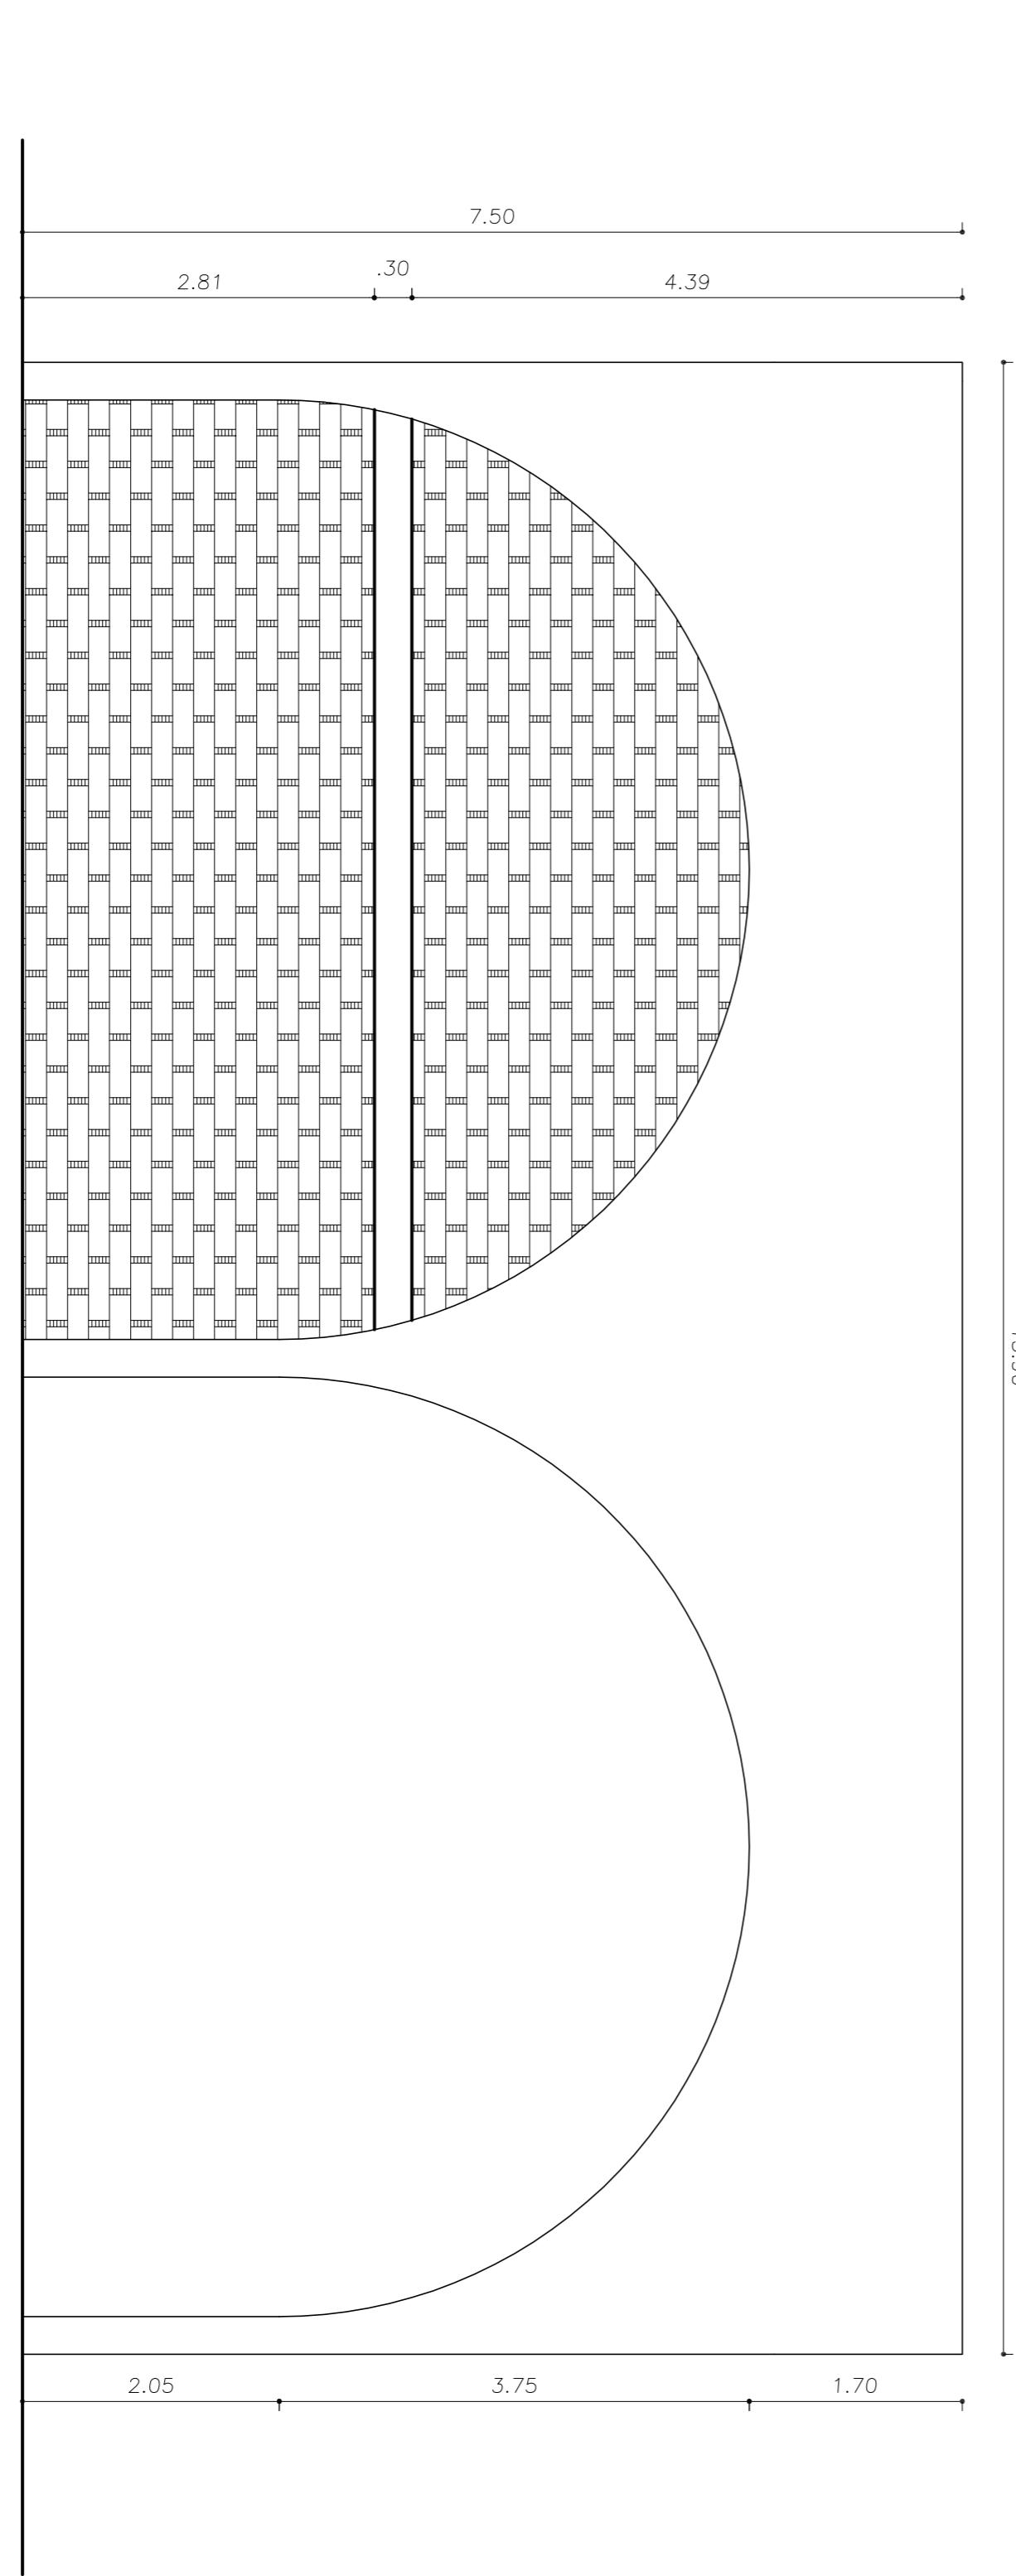


FACHADAS NORTE E SUL

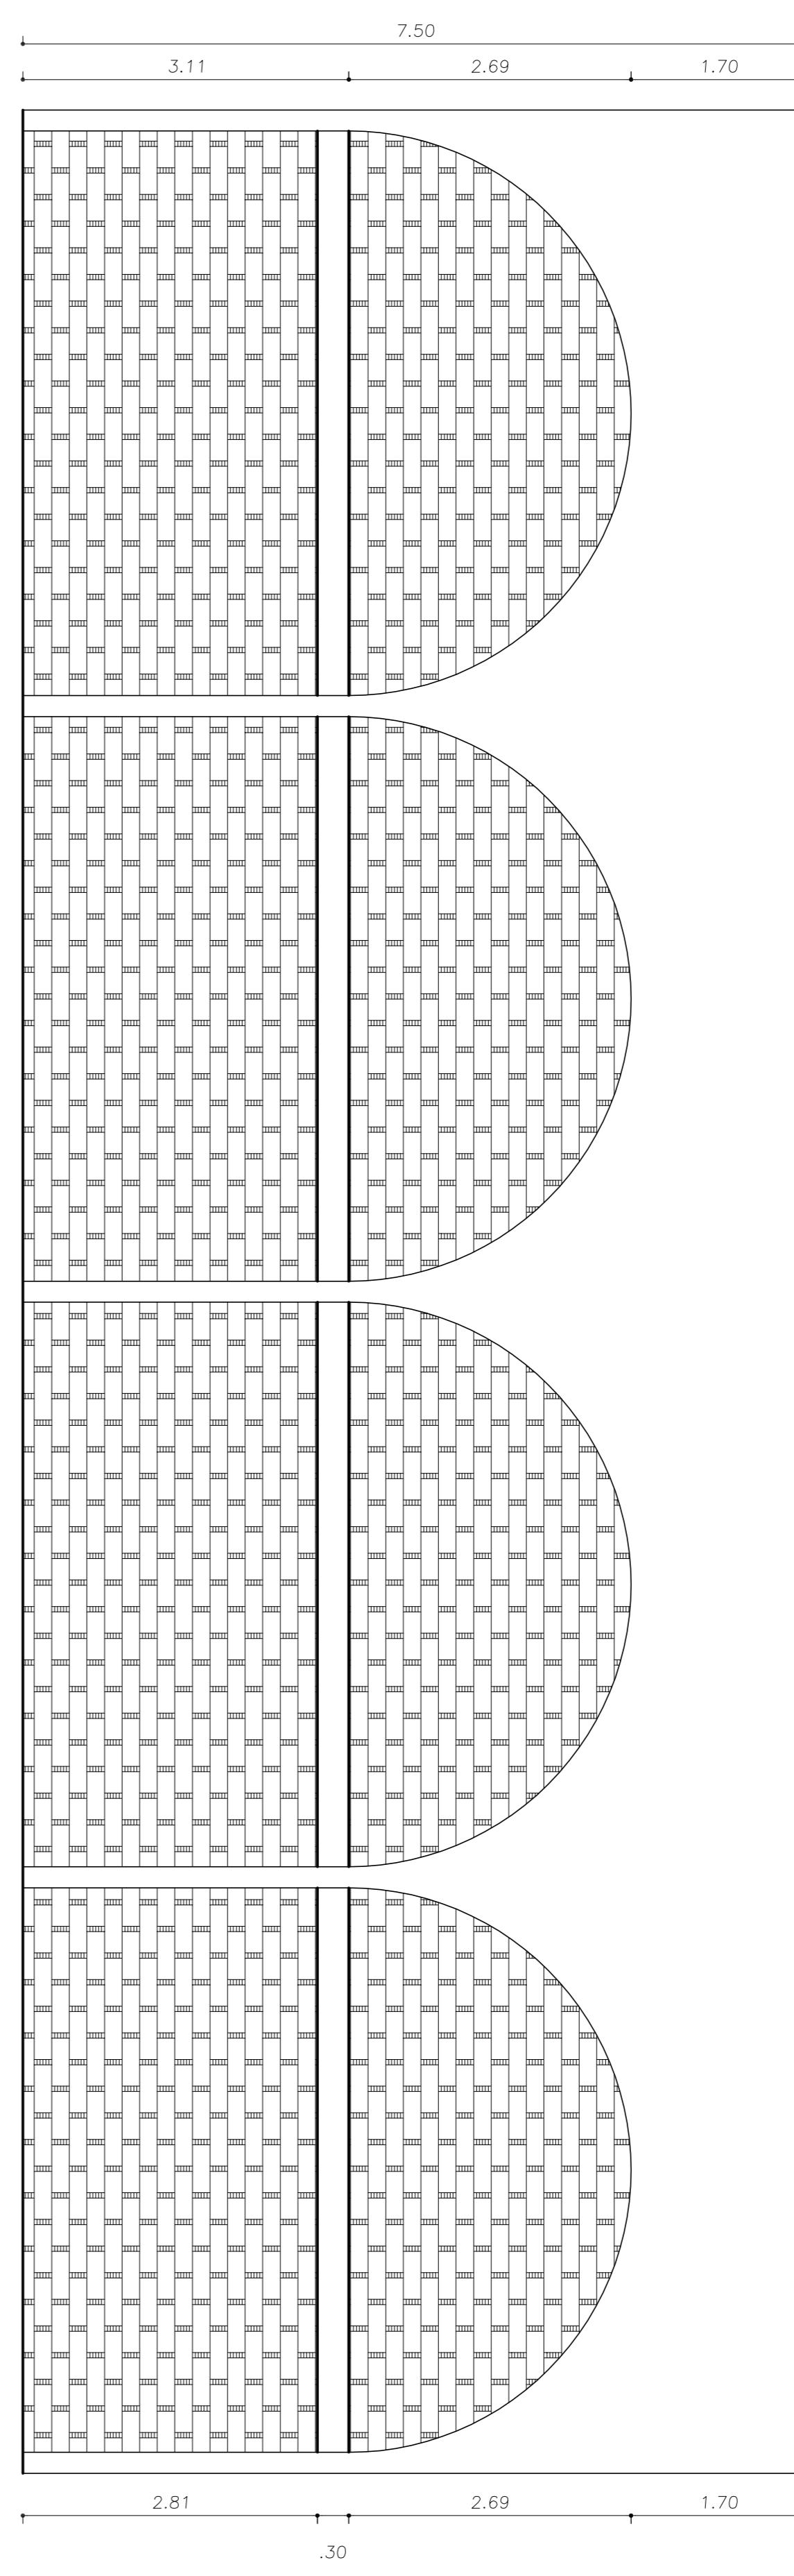

CAMPUS LAGARTO
POVOADO CARRO QUEBRADO - LAGARTO/SE

COBERTURA VEÍCULOS

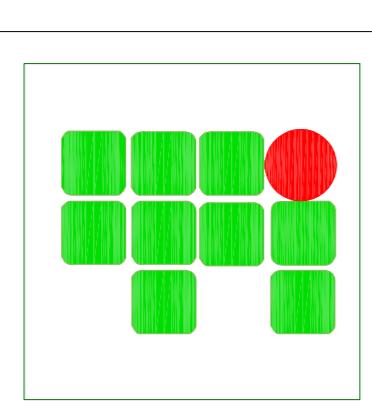

AUTOR DO PROJETO:

Arq. Wesley Amaral Crea 12.675/D

DESENHO:

Arq. Wesley Amaral Crea 12.675/D

ENDERECO:
Av. Eng. Gentil Tavares da Motta, 1166 - Getúlio Vargas - Aracaju/SE
deop@ifs.edu.br

CLIENTE:
INSTITUTO FEDERAL DE SERGIPE - CAMPUS LAGARTO

DESENHO:

FACHADAS

ESCALA:

1:50

DATA:

JULHO/2011

FOLHA:

04/04