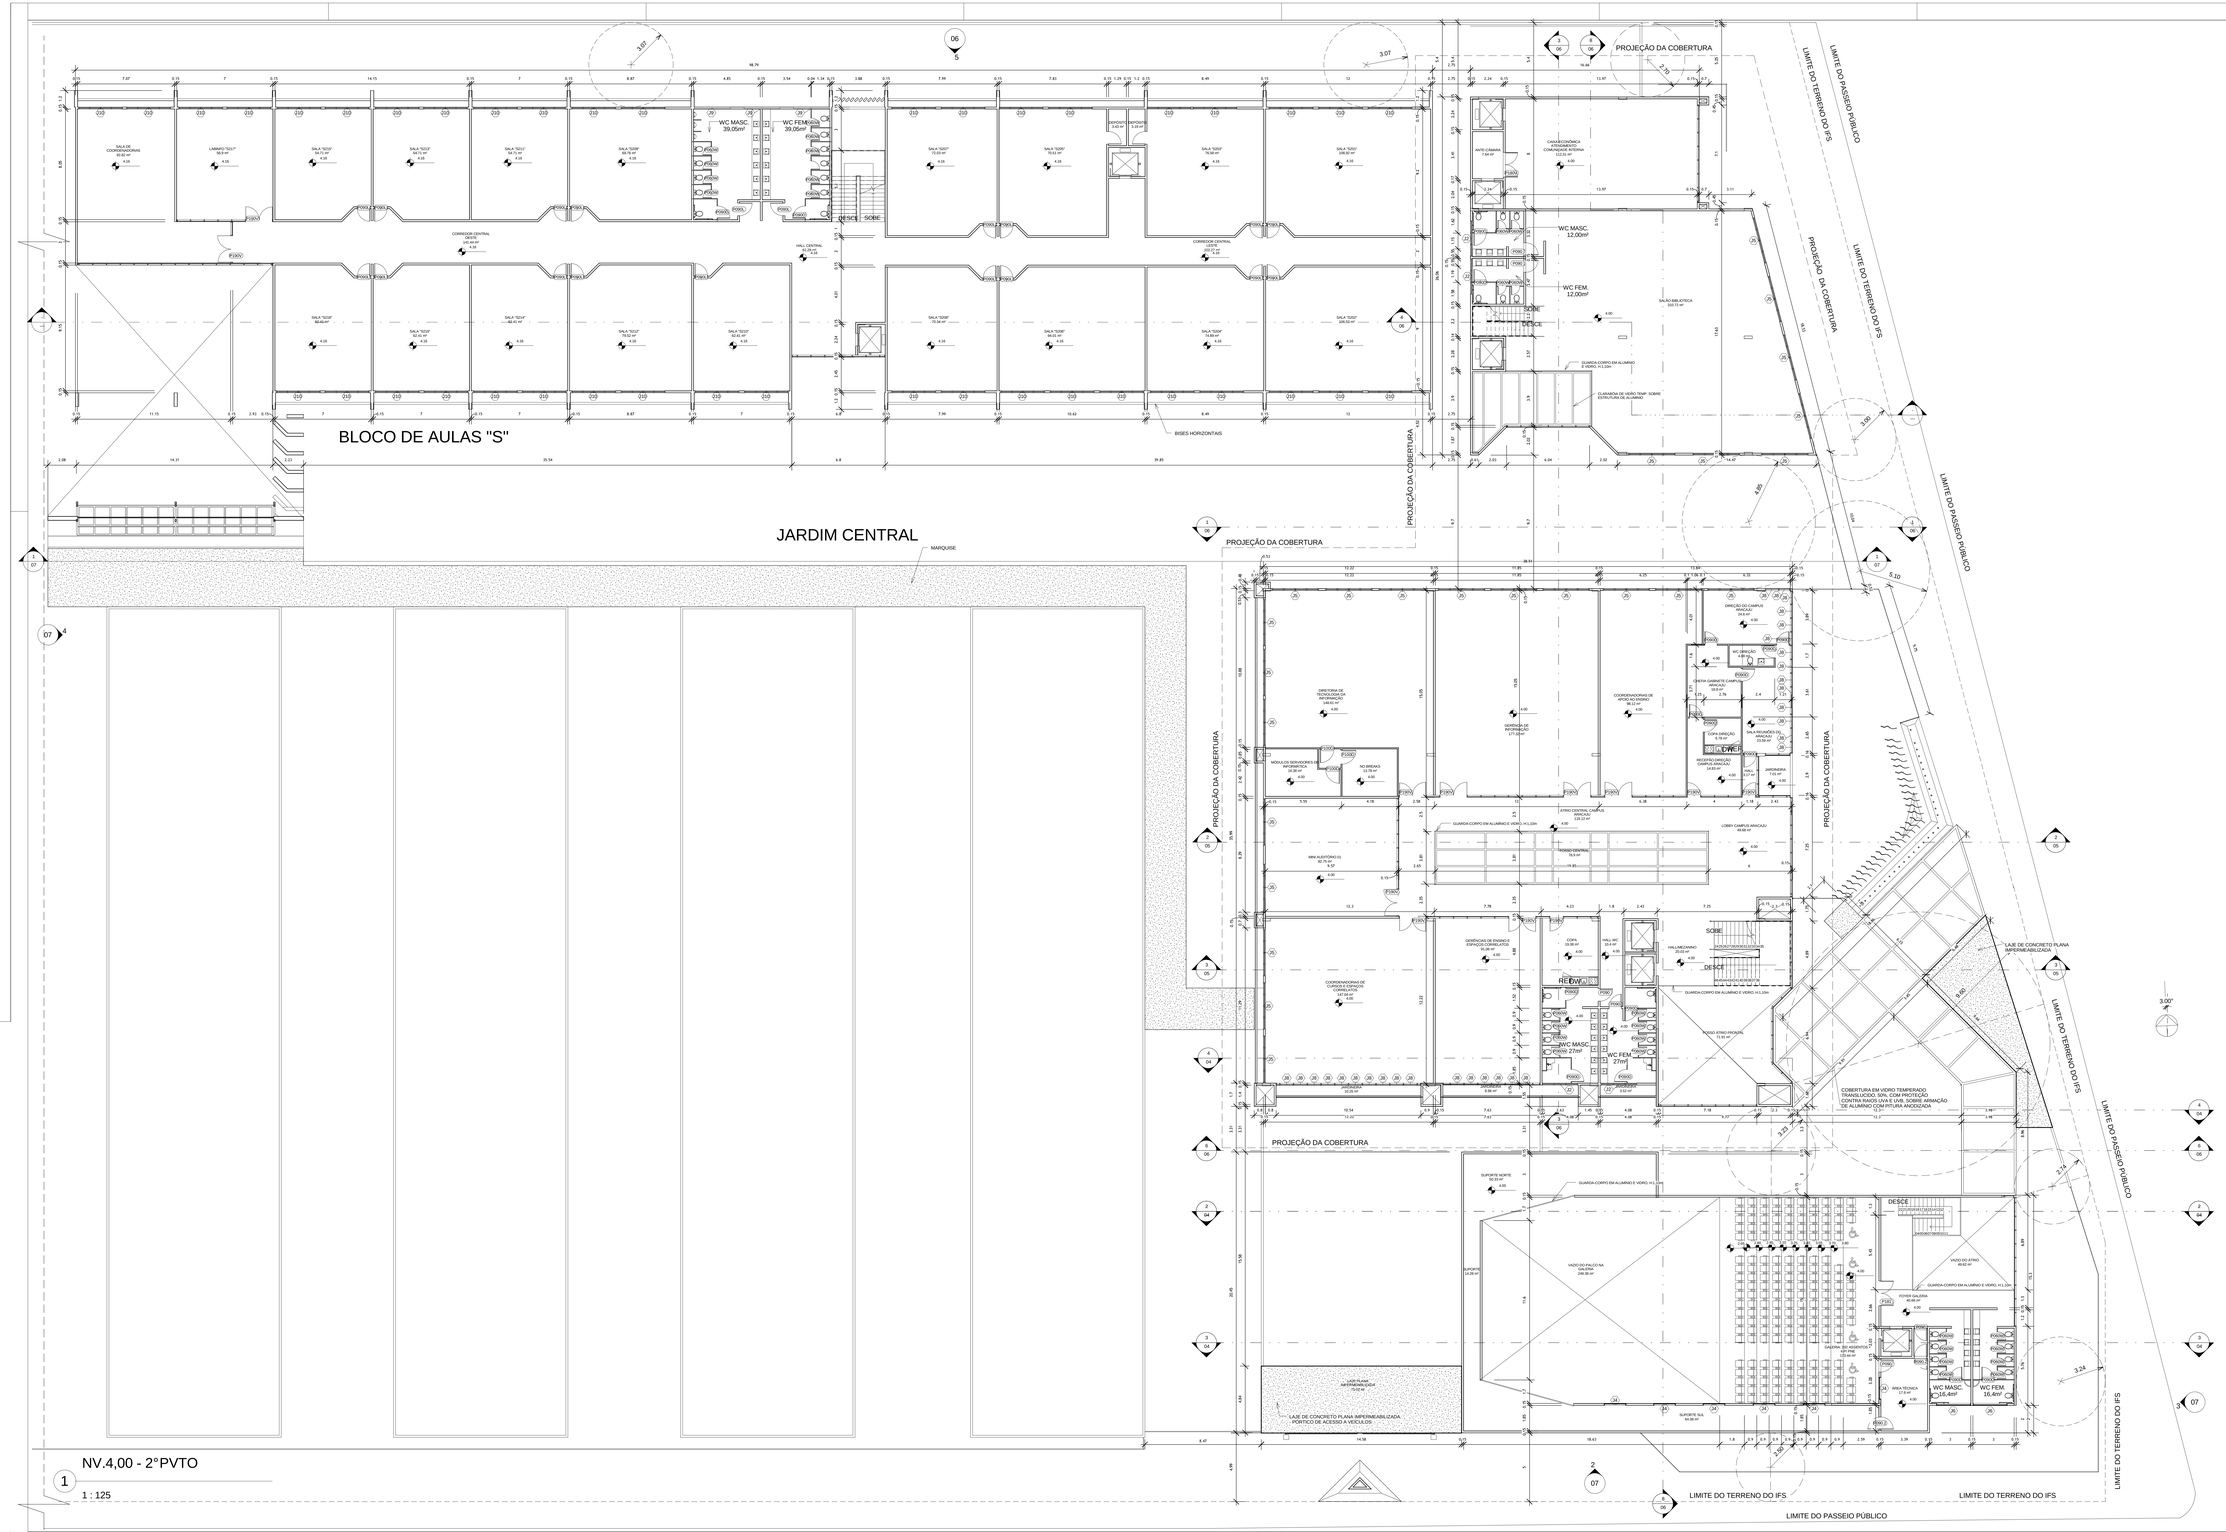

NV.4,00 - 2°PVTO

1 : 125

QUADRO DE PORTAS						
NÍVEL	CÓD.	LARG.	ALT.	PEIT.	DESCRIÇÃO	ABRE
NV. 0,00 - TÉRREO 18	P060	0,60	2,00	0,00	MADEIRA LAMINADA - 1FL	GIRO
NV. 0,00 - TÉRREO 18	P060W	0,60	2,50	0,00	MADEIRA LAMINADA - 1FL	GIRO
NV. 0,00 - TÉRREO 4	P090	0,90	2,50	0,00	MADEIRA LAMINADA - 1FL	GIRO
NV. 0,00 - TÉRREO 4	P090.2	0,90	2,50	0,00	MADEIRA LAMINADA - 1FL	VAI E VEM
NV. 0,00 - TÉRREO 8	P090D	0,90	2,50	0,00	MADEIRA LAMINADA - 1 FL	GIRO
NV. 0,00 - TÉRREO 17	P090L	0,92	3,00	0,00	MADEIRA LAMINADA - 1FL	GIRO
NV. 0,00 - TÉRREO 2	P090W	0,90	2,00	0,00	MADEIRA LAMINADA - 1FL	GIRO
NV. 0,00 - TÉRREO 3	P170	1,70	2,50	0,00	CAIXILHO MADEIRA COM VIDRO - 2FL	GIRO
NV. 0,00 - TÉRREO 1	P180B	1,70	2,50	0,00	CAIXILHO MADEIRA COM VIDRO - 2FL	CORRER
NV. 0,00 - TÉRREO 1	P180V	1,80	2,50	0,00	CAIXILHO MADEIRA COM VIDRO - 2FL	GIRO
NV. 0,00 - TÉRREO 20	P190V				VIDRO AUTOPORTANTE - 1FL OU 2FL	GIRO
NV.4,00 - 2°PVTO 30	P060W	0,60	2,50		MADEIRA LAMINADA - 1F L	GIRO
NV.4,00 - 2°PVTO 8	P090	0,90	2,50	0,00	MADEIRA LAMINADA - 1FL	GIRO
NV.4,00 - 2°PVTO 31	P090.2	0,90	2,50	0,00	MADEIRA LAMINADA - 1FL	VAI E VEM
NV.4,00 - 2°PVTO 3	P090D	0,90	2,50		MADEIRA LAMINADA - 1 FL	GIRO
NV.4,00 - 2°PVTO 31	P090L	0,92	3,00		MADEIRA LAMINADA - 1F L	GIRO
NV.4,00 - 2°PVTO 3	P100D	3,00	2,50	0,00		
NV.4,00 - 2°PVTO 1	P180V	1,80	2,50	0,00	CAIXILHO MADEIRA COM VIDRO - 2FL	GIRO
NV.4,00 - 2°PVTO 1	P181	1,80	2,50	0,00	MADEIRA LAMINADA - 2L	GIRO
NV.4,00 - 2°PVTO 1	P190V		2,48		VIDRO AUTOPORTANTE - 1FL OU 2FL	GIRO
NV.8,00 - 3°PVTO 21	P060	0,60	2,00	0,00	MADEIRA LAMINADA - 1FL	GIRO
NV.8,00 - 3°PVTO 34	P060W	0,60	2,50	0,00	MADEIRA LAMINADA - 1FL	GIRO
NV.8,00 - 3°PVTO 4	P090	0,90	2,50	0,00	MADEIRA LAMINADA - 1FL	GIRO
NV.8,00 - 3°PVTO 4	P090D	0,90	2,50	0,00	MADEIRA LAMINADA - 1 FL	GIRO
NV.8,00 - 3°PVTO 18	P090L	0,92	3,00		MADEIRA LAMINADA - 1F L	GIRO
NV.8,00 - 3°PVTO 2	P090W	0,90	2,00	0,00	MADEIRA LAMINADA - 1FL	GIRO
NV.8,00 - 3°PVTO 1	P170.2	1,70	3,00	0,18	MADEIRA LAMINADA - 2FL	2 FLS. GIRO
NV.8,00 - 3°PVTO 1	P181	1,80	2,50	0,00	MADEIRA LAMINADA - 2L	GIRO
NV.8,00 - 3°PVTO 22	P190V				VIDRO AUTOPORTANTE - 1FL OU 2FL	GIRO
NV.12,00 - 4°PVTO 14	P060W	0,60	2,50	0,00	MADEIRA LAMINADA - 1FL	GIRO
NV.12,00 - 4°PVTO 7	P090	0,90	2,50	0,00	MADEIRA LAMINADA - 1FL	GIRO
NV.12,00 - 4°PVTO 20	P090.3	0,90	2,50	0,00	CAIXILHO MADEIR A COM VIDRO - 1FL	GIRO
NV.12,00 - 4°PVTO 5	P090D	0,90	2,50	0,00	MADEIRA LAMINADA - 1 FL	GIRO
NV.12,00 - 4°PVTO 1	P170.2	1,70	3,00	1,18	MADEIRA LAMINAD A - 2FL	2 FLS. GIRO
NV.12,00 - 4°PVTO 1	P180B	1,70	2,50	0,00	CAIXILHO MADEIRA COM VIDRO - 2FL	CORRER
NV.12,00 - 4°PVTO 1	P180V	1,80	2,50	0,00	CAIXILHO MADEIRA COM VIDRO - 2FL	GIRO
NV.12,00 - 4°PVTO 19	P190V				VIDRO AUTOPORTANTE - 1FL OU 2FL	GIRO
NÍVEL 5 1	P060	0,90	2,50	0,10	MADEIRA LAMINADA - 1FL	GIRO
NÍVEL 5 1	P183	0,90	2,50	-1,70	MADEIRA LAMINADA - 1FL	GIRO
356						

QUADRO DE JANELAS					
NÍVEL	CÓD.	LARG.	ALT.	PEIT.	DESCRIÇÃO
NV. 0,00 - TÉRREO 21 2	J11	1,00	1,40	1,10	VIDRO EM CAIXILHO ALUMÍNIO 2FL, CORRER
NV. 0,00 - TÉRREO 20 2	J12	2,60	1,40	1,10	VIDRO EM CAIXILHO ALUMÍNIO 2FL, CORRER
NV. 0,00 - TÉRREO 23 17	J23	1,50	1,60	0,90	VIDRO EM CAIXILHO ALUMÍNIO 3XDFL, BASCULANTE
NV. 0,00 - TÉRREO 34 2	J24	1,60	1,30	1,10	VIDRO EM CAIXILHO ALUMÍNIO 2FL, CORRER
NV. 0,00 - TÉRREO 20 1	J5	3,40	1,60	0,90	VIDRO EM CAIXILHO ALUMÍNIO 4FL, MAX-AR 45°
NV. 0,00 - TÉRREO 36 2	J6	2,50	1,00	1,50	VIDRO EM CAIXILHO ALUMÍNIO 2FL, BOCA DE LOBO
NV. 0,00 - TÉRREO 35 28	J8				VIDRO EM CAIXILHO ALUMÍNIO MAX-AR
NV. 0,00 - TÉRREO 36 9	J9	2,60	1,40	1,50	VIDRO EM CAIXILHO ALUMÍNIO 3XDFL, BASCULANTE
NV. 0,00 - TÉRREO 210 32	J10	3,20	2,00	1,00	VIDRO EM CAIXILHO ALUMÍNIO 4FL, MAX-AR 45°
NV. 0,00 - TÉRREO: 103					
NV.4,00 - 2°PVTO 21 4	J2	2,60	1,40	1,10	VIDRO EM CAIXILHO AL UMÍNIO 2FL, CORRER
NV.4,00 - 2°PVTO 34 6	J4	1,60	1,30	1,20	VIDRO EM CAIXILHO AL UMÍNIO 2FL, CORRER
NV.4,00 - 2°PVTO 35 24	J5	3,40	1,60	0,90	VIDRO EM CAIXILHO AL UMÍNIO 4FL, MAX-AR 45°
NV.4,00 - 2°PVTO 36 2	J6	2,50	1,00	1,50	VIDRO EM CAIXILHO AL UMÍNIO 2FL, BOCA DE LOBO
NV.4,00 - 2°PVTO 36 28	J8				VIDRO EM CAIXILHO AL UMÍNIO MAX-AR
NV.4,00 - 2°PVTO 36 3	J9	2,60	3,40	3,66	VIDRO EM CAIXILHO AL UMÍNIO 3XDFL, BASCULANTE
NV.4,00 - 2°PVTO 210 35	J10	3,20	2,00	3,16	VIDRO EM CAIXILHO AL UMÍNIO 4FL, MAX-AR 45°
NV.4,00 - 2°PVTO: 142					
NV.8,00 - 3°PVTO 21B 6	J1B	3,20	2,00	2,16	VIDRO EM CAIXILHO A LUMÍNIO 4FL, MAX-AR 45°
NV.8,00 - 3°PVTO 22 2	J2	2,60	3,40	3,10	VIDRO EM CAIXILHO AL UMÍNIO 2FL, CORRER
NV.8,00 - 3°PVTO 25 24	J5	3,40	3,60	0,90	VIDRO EM CAIXILHO AL UMÍNIO 4FL, MAX-AR 45°
NV.8,00 - 3°PVTO 29 3	J9	2,60	3,40	3,66	VIDRO EM CAIXILHO AL UMÍNIO 3XDFL, BASCULANTE
NV.8,00 - 3°PVTO 210 35	J10	3,20	2,00	3,16	VIDRO EM CAIXILHO A LUMÍNIO 4FL, MAX-AR 45°
NV.8,00 - 3°PVTO: 72					
NV.12,00 - 4°PVTO 21 2	J2	2,60	3,40	3,10	VIDRO EM CAIXILHO A LUMÍNIO 2FL, CORRER
NV.12,00 - 4°PVTO 34 6	J4	1,60	3,30	3,20	VIDRO EM CAIXILHO AL UMÍNIO 2FL, CORRER
NV.12,00 - 4°PVTO 35 24	J5	3,40	3,60	0,90	VIDRO EM CAIXILHO AL UMÍNIO 4FL, MAX-AR 45°
NV.12,00 - 4°PVTO 36 3	J9	2,60	3,40	3,66	VIDRO EM CAIXILHO AL UMÍNIO 3XDFL, BASCULANTE
NV.12,00 - 4°PVTO: 36 353					

SOLICITANTE
INSTITUTO FEDERAL DE SERGIPE

PROJETO DE REFORMA E AMPLIAÇÃO: SEDE DA REITORIA, MINI-TEATRO, BIBLIOTECA, BLOCO AULAS S.

Instituto Federal de Sergipe. Av. Eng. Gentil Tavares da Mota, 1166. Getúlio Vargas. Aracaju/Se.
dlpop@ifs.edu.br / (79) 3711 3180

NÍVEL 4,00 - 2°PAVTO. QUADRO DE ESQUADRIAS

ARQUITETO: Pablo Sousa

RESPONSÁVEL PELO PROJETO | RESPONSÁVEL PELA EXECUÇÃO

SOLICITANTE

DATA: 09/2011
ESCALA: 1 : 125
PRANCHA: 03/07

30/07/2012 15:41:08