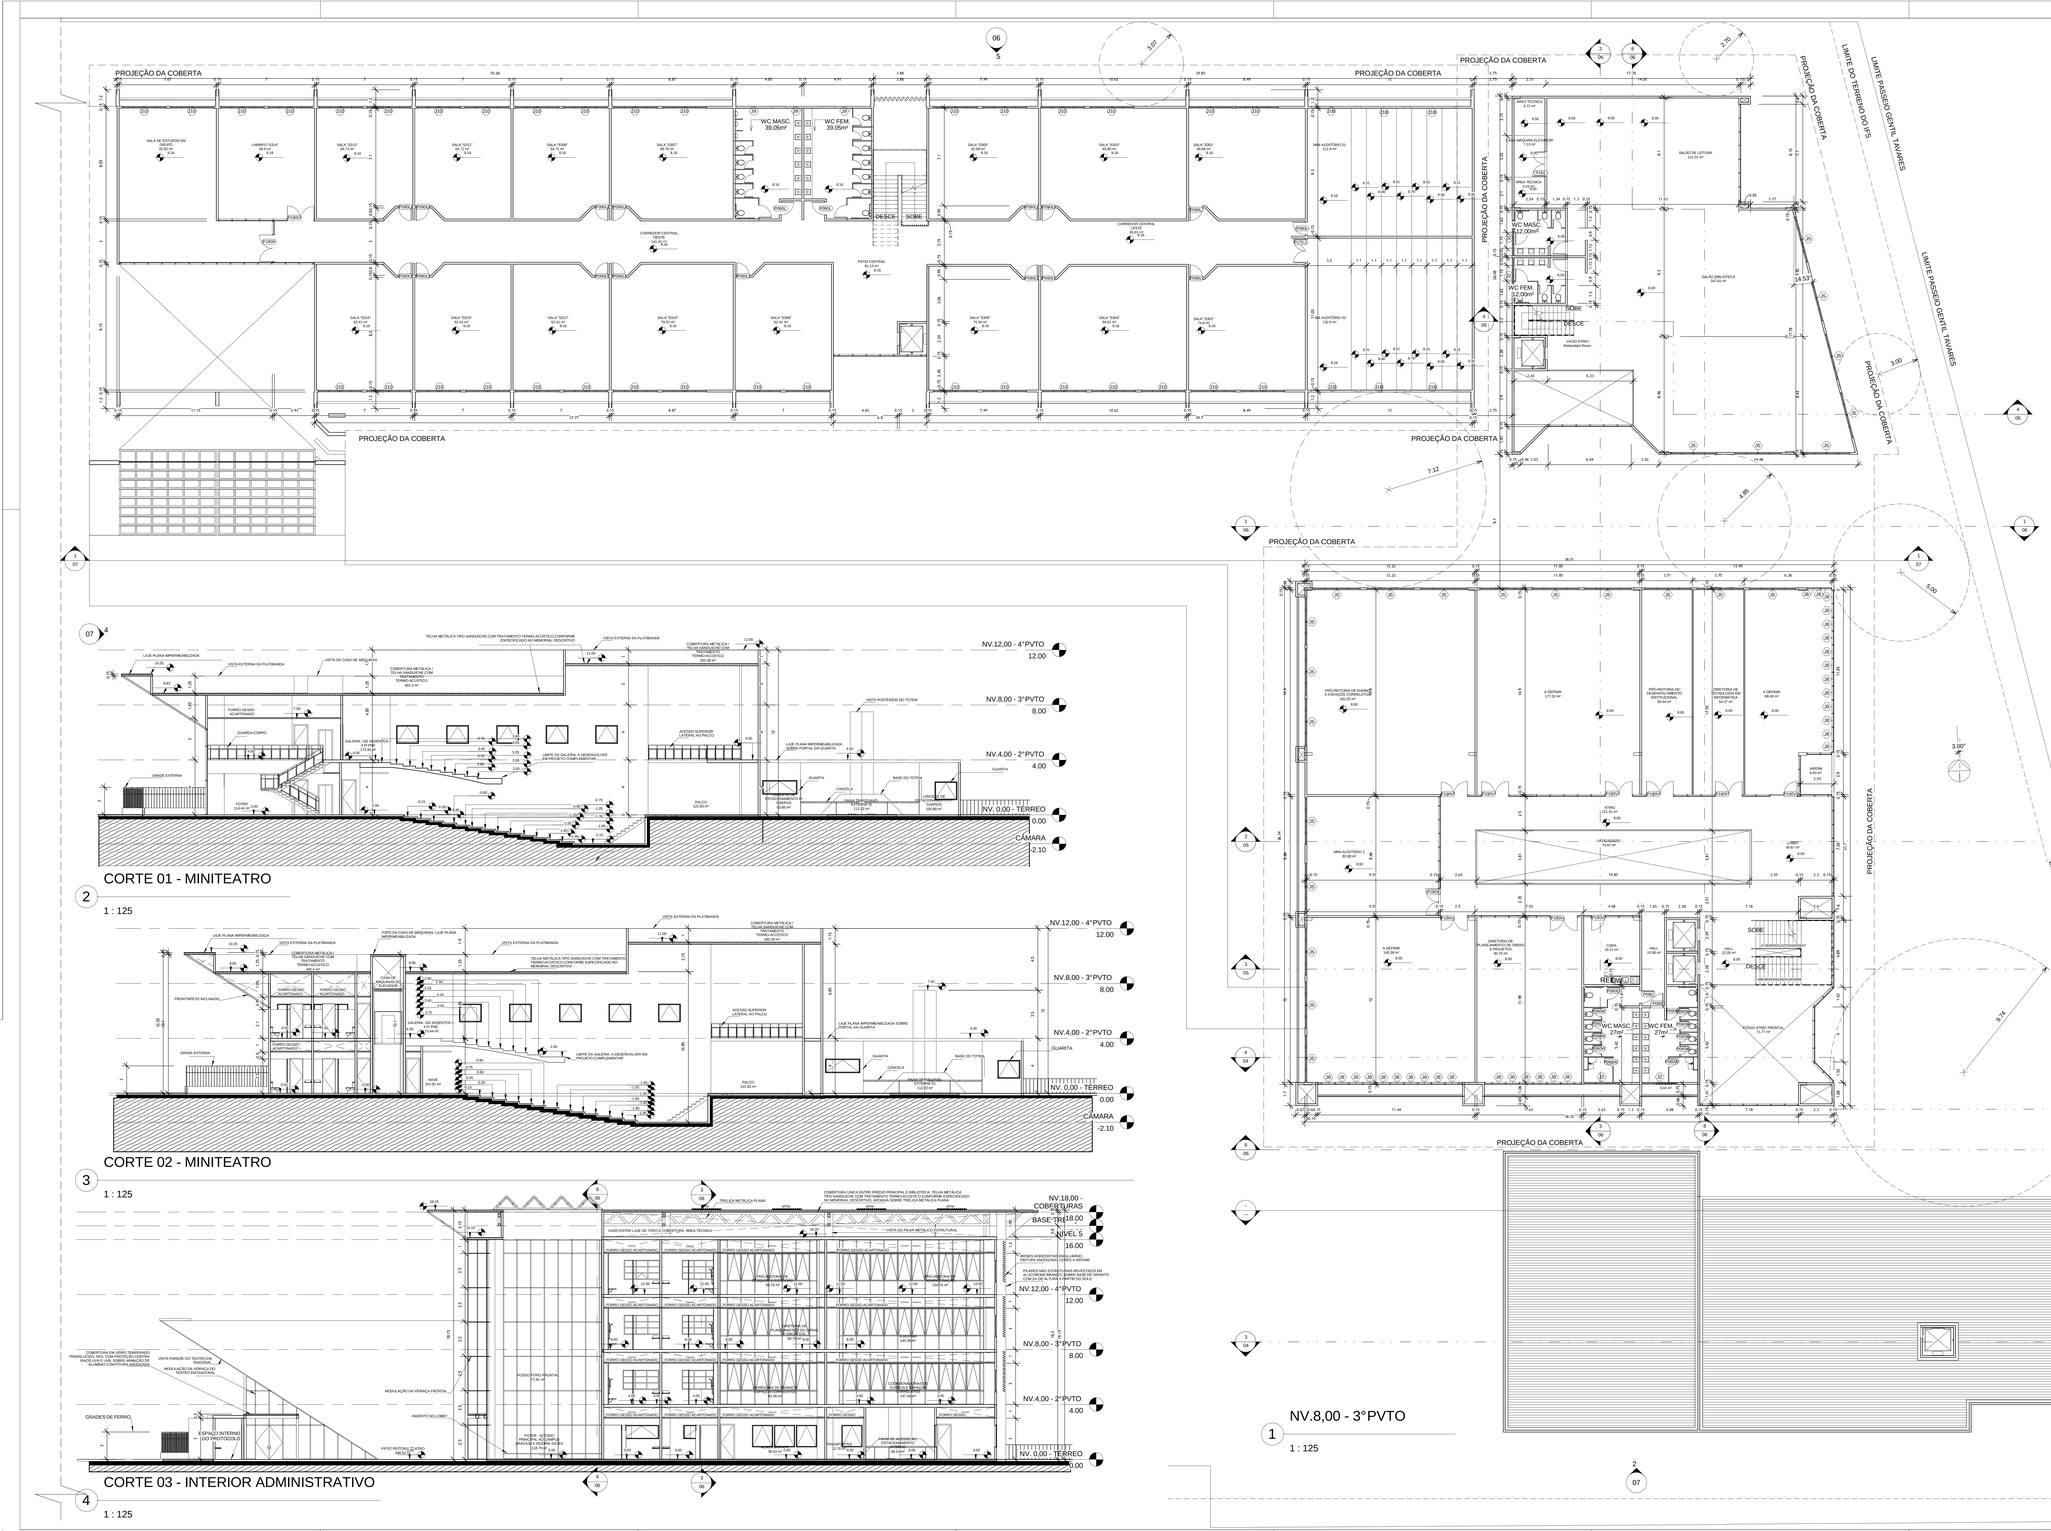

QUADRO DE PORTAS

NÍVEL	CÓD.	LARG.	ALT.	PEIT.	DESCRIÇÃO	ABRE
NV. 0,00 - TÉRREO 18	P060	0,60	2,00	0,00	MADEIRA LAMINADA - 1FL	GIRO
NV. 0,00 - TÉRREO 18	P090W	0,60	2,50	0,00	MADEIRA LAMINADA - 1FL	GIRO
NV. 0,00 - TÉRREO 19	P090	0,90	2,50	0,00	MADEIRA LAMINADA - 1FL	GIRO
NV. 0,00 - TÉRREO 1	P090-2	0,90	2,50	0,00	MADEIRA LAMINADA - 1FL	VAI E VEM
NV. 0,00 - TÉRREO 17	P090D	0,90	2,50	0,00	MADEIRA LAMINADA - 1 FL	GIRO
NV. 0,00 - TÉRREO 17	P090L	0,92	3,00	0,00	MADEIRA LAMINADA - 1FL	GIRO
NV. 0,00 - TÉRREO 17	P090W	0,90	2,00	0,00	MADEIRA LAMINADA - 1FL	GIRO
NV. 0,00 - TÉRREO 1	P170	1,70	2,50	0,00	CAIXILHO MADEIRA COM VIDRO - 2FL	GIRO
NV. 0,00 - TÉRREO 1	P180B	1,70	2,50	0,00	CAIXILHO MADEIRA COM VIDRO - 2FL	CORRER
NV. 0,00 - TÉRREO 1	P180V	1,80	2,50	0,00	CAIXILHO MADEIRA COM VIDRO - 2FL	GIRO
NV. 0,00 - TÉRREO 20	P190V				VIDRO AUTOPORTANTE - 1FL OU 2FL	GIRO
NV.4,00 - 2°PVTO 30	P060W	0,60	2,50		MADEIRA LAMINADA - 1F L	GIRO
NV.4,00 - 2°PVTO 2	P090	0,90	2,50	0,00	MADEIRA LAMINADA - 1FL	GIRO
NV.4,00 - 2°PVTO 1	P090-2	0,90	2,50	0,00	MADEIRA LAMINADA - 1FL	VAI E VEM
NV.4,00 - 2°PVTO 17	P090D	0,90	2,50		MADEIRA LAMINADA - 1 FL	GIRO
NV.4,00 - 2°PVTO 19	P090L	0,92	3,00		MADEIRA LAMINADA - 1F L	GIRO
NV.4,00 - 2°PVTO 1	P100D	1,00	2,50	0,00		
NV.4,00 - 2°PVTO 1	P180V	1,80	2,50	0,00	CAIXILHO MADEIRA COM VIDRO - 2FL	GIRO
NV.4,00 - 2°PVTO 1	P181	1,80	2,50	0,00	MADEIRA LAMINADA - 2L	GIRO
NV.4,00 - 2°PVTO 21	P190V		2,48		VIDRO AUTOPORTANTE - 1FL OU 2FL	GIRO
NV.8,00 - 3°PVTO 10	P060	0,60	2,00	±0,00	MADEIRA LAMINADA - 1FL	GIRO
NV.8,00 - 3°PVTO 18	P060W	0,60	2,50	0,00	MADEIRA LAMINADA - 1FL	GIRO
NV.8,00 - 3°PVTO 2	P090	0,90	2,50	0,00	MADEIRA LAMINADA - 1FL	GIRO
NV.8,00 - 3°PVTO 4	P090D	0,90	2,50	0,00	MADEIRA LAMINADA - 1 FL	GIRO
NV.8,00 - 3°PVTO 18	P090L	0,92	3,00		MADEIRA LAMINADA - 1F L	GIRO
NV.8,00 - 3°PVTO 2	P090W	0,90	2,00	±0,00	MADEIRA LAMINADA - 1FL	GIRO
NV.8,00 - 3°PVTO 1	P170-2	1,70	3,00	0,16	MADEIRA LAMINADA - 2FL	2 FLS. GIRO
NV.8,00 - 3°PVTO 1	P181	1,80	2,50	0,00	MADEIRA LAMINADA - 2L	GIRO
NV.8,00 - 3°PVTO 22	P190V				VIDRO AUTOPORTANTE - 1FL OU 2FL	GIRO
NV.12,00 - 4°PVTO 18	P060W	0,60	2,50	0,00	MADEIRA LAMINADA - 1FL	GIRO
NV.12,00 - 4°PVTO 2	P090	0,90	2,50	0,00	MADEIRA LAMINADA - 1FL	GIRO
NV.12,00 - 4°PVTO 20	P090-3	0,90	2,50	0,00	CAIXILHO MADEIRA COM VIDRO - 1FL	GIRO
NV.12,00 - 4°PVTO 1	P090D	0,90	2,50	0,00	MADEIRA LAMINADA - 1 FL	GIRO
NV.12,00 - 4°PVTO 2	P170-2	1,70	3,00	1,16	MADEIRA LAMINADA - 2FL	2 FLS. GIRO
NV.12,00 - 4°PVTO 1	P180B	1,70	2,50	0,00	CAIXILHO MADEIRA COM VIDRO - 2FL	CORRER
NV.12,00 - 4°PVTO 1	P180V	1,80	2,50	0,00	CAIXILHO MADEIRA COM VIDRO - 2FL	GIRO
NV.12,00 - 4°PVTO 19	P190V				VIDRO AUTOPORTANTE - 1FL OU 2FL	GIRO
NÍVEL 5 1	P090	0,90	2,50	0,10	MADEIRA LAMINADA - 1FL	GIRO
NÍVEL 5 1	P183	0,90	2,50	-1,70	MADEIRA LAMINADA - 1FL	GIRO
356						

QUADRO DE JANELAS

NÍVEL	CÓD.	LARG.	ALT.	PEIT.	DESCRIÇÃO
NV. 0,00 - TÉRREO 21, 2	J1	1,00	1,40	1,10	VIDRO EM CAIXILHO ALUMÍNIO 2FL, CORRER
NV. 0,00 - TÉRREO 2	J2	2,60	1,40	1,10	VIDRO EM CAIXILHO ALUMÍNIO 2FL, CORRER
NV. 0,00 - TÉRREO 1	J3	1,50	1,60	0,90	VIDRO EM CAIXILHO ALUMÍNIO 3XBFL, BASCULANTE
NV. 0,00 - TÉRREO 1	J4	1,60	1,30	1,10	VIDRO EM CAIXILHO ALUMÍNIO 2FL, CORRER
NV. 0,00 - TÉRREO 26, 1	J5	3,40	1,60	0,90	VIDRO EM CAIXILHO ALUMÍNIO 4FL, MAX-AIR 45°
NV. 0,00 - TÉRREO 30, 5	J6	2,50	1,00	1,50	VIDRO EM CAIXILHO ALUMÍNIO 2FL, BOCA DE LOBO
NV. 0,00 - TÉRREO 28	J8				VIDRO EM CAIXILHO ALUMÍNIO MAX-AIR
NV. 0,00 - TÉRREO 20, 8	J9	2,60	1,40	1,50	VIDRO EM CAIXILHO ALUMÍNIO 3XBFL, BASCULANTE
NV. 0,00 - TÉRREO 210, 32	J10	3,20	2,00	1,00	VIDRO EM CAIXILHO ALUMÍNIO 4FL, MAX-AIR 45°
NV. 0,00 - TÉRREO: 103					
NV.4,00 - 2°PVTO 1	J2	2,60	1,40	1,10	VIDRO EM CAIXILHO AL LMINIO 2FL, CORRER
NV.4,00 - 2°PVTO 24, 1	J4	1,60	1,30	1,10	VIDRO EM CAIXILHO AL LMINIO 2FL, CORRER
NV.4,00 - 2°PVTO 26, 1	J5	3,40	1,60	0,90	VIDRO EM CAIXILHO AL LMINIO 4FL, MAX-AIR 45°
NV.4,00 - 2°PVTO 20, 24	J6	2,50	1,00	1,50	VIDRO EM CAIXILHO AL LMINIO 2FL, BOCA DE LOBO
NV.4,00 - 2°PVTO 20, 2	J8				VIDRO EM CAIXILHO AL LMINIO MAX-AIR
NV.4,00 - 2°PVTO 20, 62	J9	2,60	1,40	1,66	VIDRO EM CAIXILHO AL LMINIO 3XBFL, BASCULANTE
NV.4,00 - 2°PVTO 20, 3	J10	3,20	2,00	3,18	VIDRO EM CAIXILHO A LUMÍNIO 4FL, MAX-AIR 45°
NV.4,00 - 2°PVTO: 142					
NV.8,00 - 3°PVTO 210, 61	J1B	3,20	2,00	2,16	VIDRO EM CAIXILHO A LUMÍNIO 4FL, MAX-AIR 45°
NV.8,00 - 3°PVTO 218, 6	J2	2,60	1,40	1,10	VIDRO EM CAIXILHO AL LMINIO 2FL, CORRER
NV.8,00 - 3°PVTO 37, 4	J5	3,40	1,60	0,90	VIDRO EM CAIXILHO AL LMINIO 4FL, MAX-AIR 45°
NV.8,00 - 3°PVTO 20, 24	J9	2,60	1,40	3,66	VIDRO EM CAIXILHO AL LMINIO 3XBFL, BASCULANTE
NV.8,00 - 3°PVTO 20, 3	J10	3,20	2,00	3,18	VIDRO EM CAIXILHO A LUMÍNIO 4FL, MAX-AIR 45°
NV.8,00 - 3°PVTO: 72					
NV.12,00 - 4°PVTO 210, 36	J2	2,60	1,40	1,10	VIDRO EM CAIXILHO A LUMÍNIO 2FL, CORRER
NV.12,00 - 4°PVTO 32, 1	J4	1,60	1,30	1,20	VIDRO EM CAIXILHO A LUMÍNIO 2FL, CORRER
NV.12,00 - 4°PVTO 34, 1	J5	3,40	1,60	0,90	VIDRO EM CAIXILHO A LUMÍNIO 4FL, MAX-AIR 45°
NV.12,00 - 4°PVTO 20, 12	J9	2,60	1,40	2,66	VIDRO EM CAIXILHO A LUMÍNIO 3XBFL, BASCULANTE
NV.12,00 - 4°PVTO: 36 20, 6					
353					

CORTE 01 - MINITEATRO

2

1 : 125

CORTE 02 - MINITEATRO

3

1 : 125

CORTE 03 - INTERIOR ADMINISTRATIVO

4

1 : 125

NV.8,00 - 3°PVTO

1

1 : 125

SOLICITANTE
INSTITUTO FEDERAL DE SERGIPE

PROJETO DE REFORMA E AMPLIAÇÃO:
SEDE DA REITORIA, MINI-TEATRO, BIBLIOTECA, BLOCO AULAS S.

Institutos Federal de Sergipe. Av. Eng. Gentil Tavares da Motta, 1166, Getúlio Vargas, Aracaju/SE
dpsp@ifs.edu.br / (79) 3711 3166

NÍVEL 8,00 - 3°PAVTO., QUADRO DE ESQUADRIAS E CORTES 01, 02 E 03

ARQUITETO: Pablo Sousa

RESPONSÁVEL PELO PROJETO | RESPONSÁVEL PELA EXECUÇÃO

SOLICITANTE

DATA: 09/2011
ESCALA: 1 : 125
PRANCHA: 04/07

30/07/2012 15:43:55