


CONVENÇÕES	
	ESTAQUEAMENTO
	SEÇÃO TRANSVERSAL
	MURO DE CONTENÇÃO
	CURVAS DE NÍVEL
	TALUDE

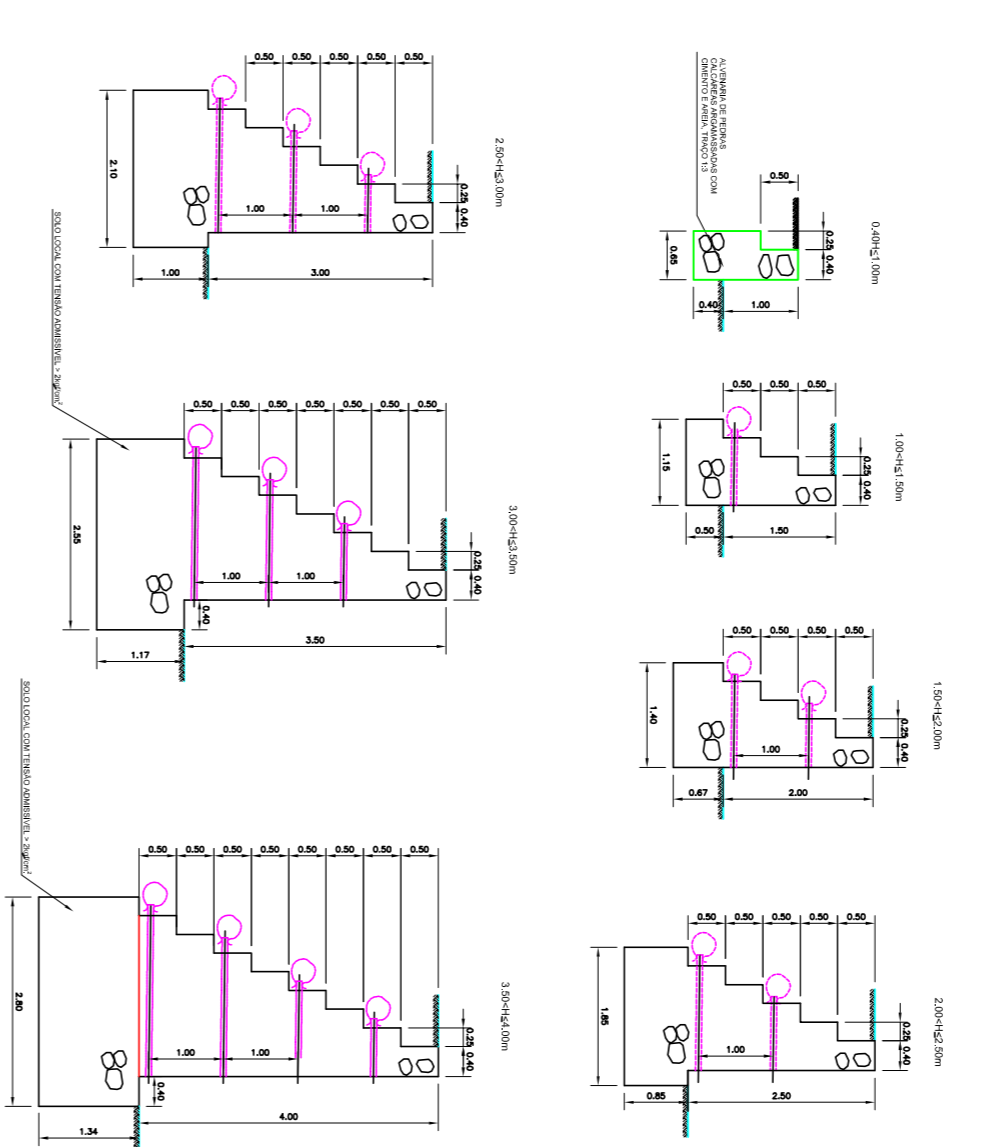

Nº	ALTERAÇÃO/REVISÕES	REVISADO POR	DATA

atp
engenharia

ATP Engenharia Ltda.
Rua Santa Helena, 100 - Vila Santa Helena - São Paulo - SP

AUTOR DO PROJETO:
Eng. Adriano Silva de Oliveira
CREA 271055180-2

ENDEREÇO:
Av. Eng. Geníl Tavares da Moura, 1166 - Genúlio Vargas - Aracaju/SE
depois@atp.br TEL.: (79)3711-3139

INFRAESTRUTURA DO CAMPUS SÃO CRISTÓVÃO
PROJETO DE TERRAPLENAGEM
 POVOADO QUISSAMA, S/N - SÃO CRISTÓVÃO/SE

CLIENTE:
INSTITUTO FEDERAL DE SERGIPE - CAMPUS SÃO CRISTÓVÃO

DESENHO:
PLANTA DE SECCIONAMENTO
 RUA DA DIDÁTICA

ESCALA: 1:500
 DATA: OUT/2015
 FOLHA: 01/04