



PERFIL LONGITUDINAL - RUA DA DIDÁTICA
 ESCALA: 1:1000 (V)
 1:1000 (H)

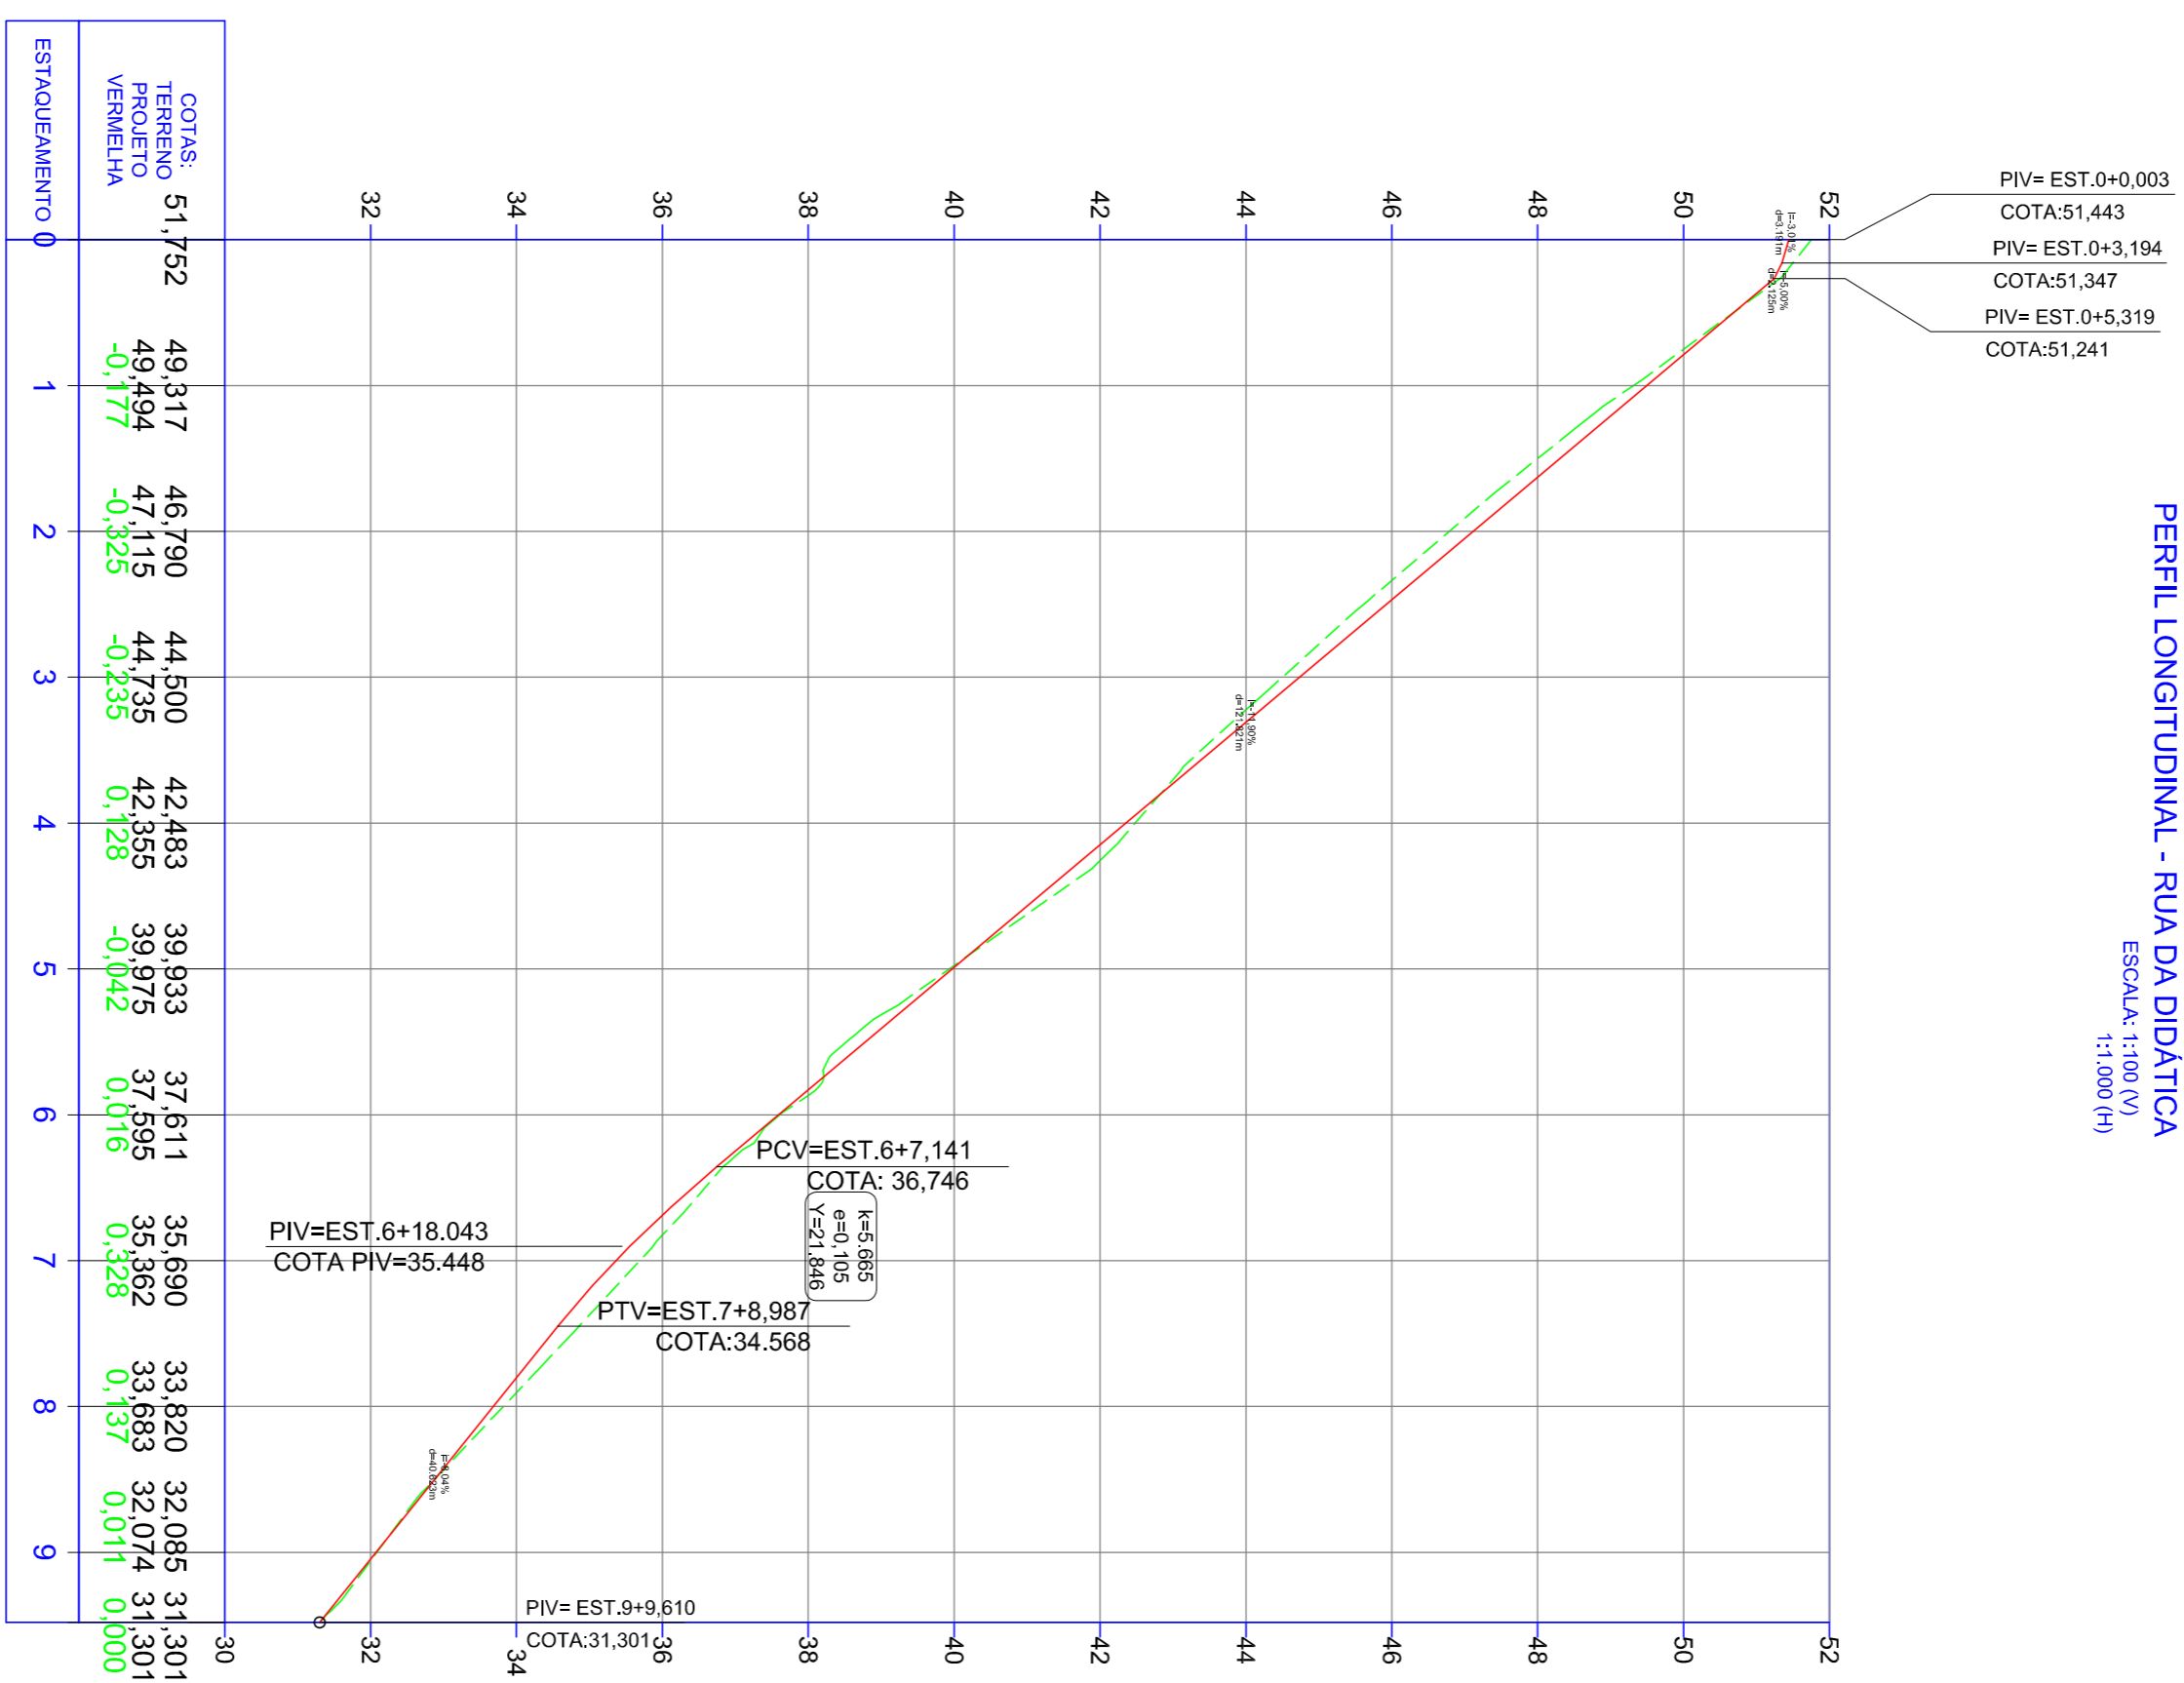

CONVENÇÕES

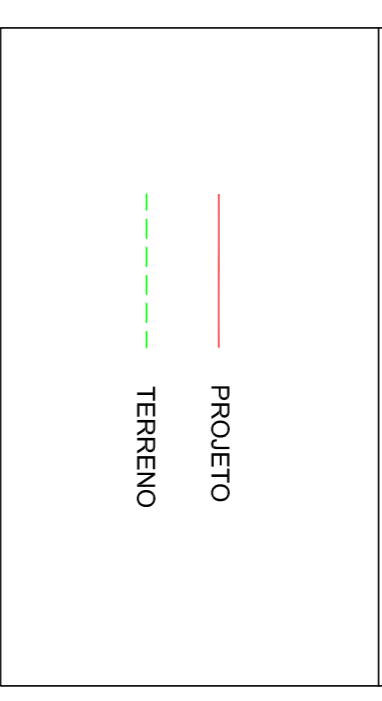

Nº	ALTERAÇÃO/REVISÕES	REVISADO POR	DATA

atp
 engenharia
 Engenharia Ltda.
 Rua Coronel Fernando
 de Almeida, 100 - São Cristóvão/SE

ENDEREÇO:
 Av. Eng. Geníl Tavares da Moura, 1166 - Genílio Vargas - Aracaju/SE
 depósitos.edu.br TEL.: (79)3711-3139

INFRAESTRUTURA DO CAMPUS SÃO CRISTÓVÃO
 PROJETO DE TERRAPLENAGEM
 POVOADO QUISSAMA, S/N - SÃO CRISTÓVÃO/SE

CLIENTE:
 INSTITUTO FEDERAL DE SERGIPE - CAMPUS SÃO CRISTÓVÃO

DESENHO:
 PERFILS LONGITUDINAIS
 RUA DA DIDÁTICA

ESCALA: INDICADA
DATA: OUT/2015
FOLHA: 02/04