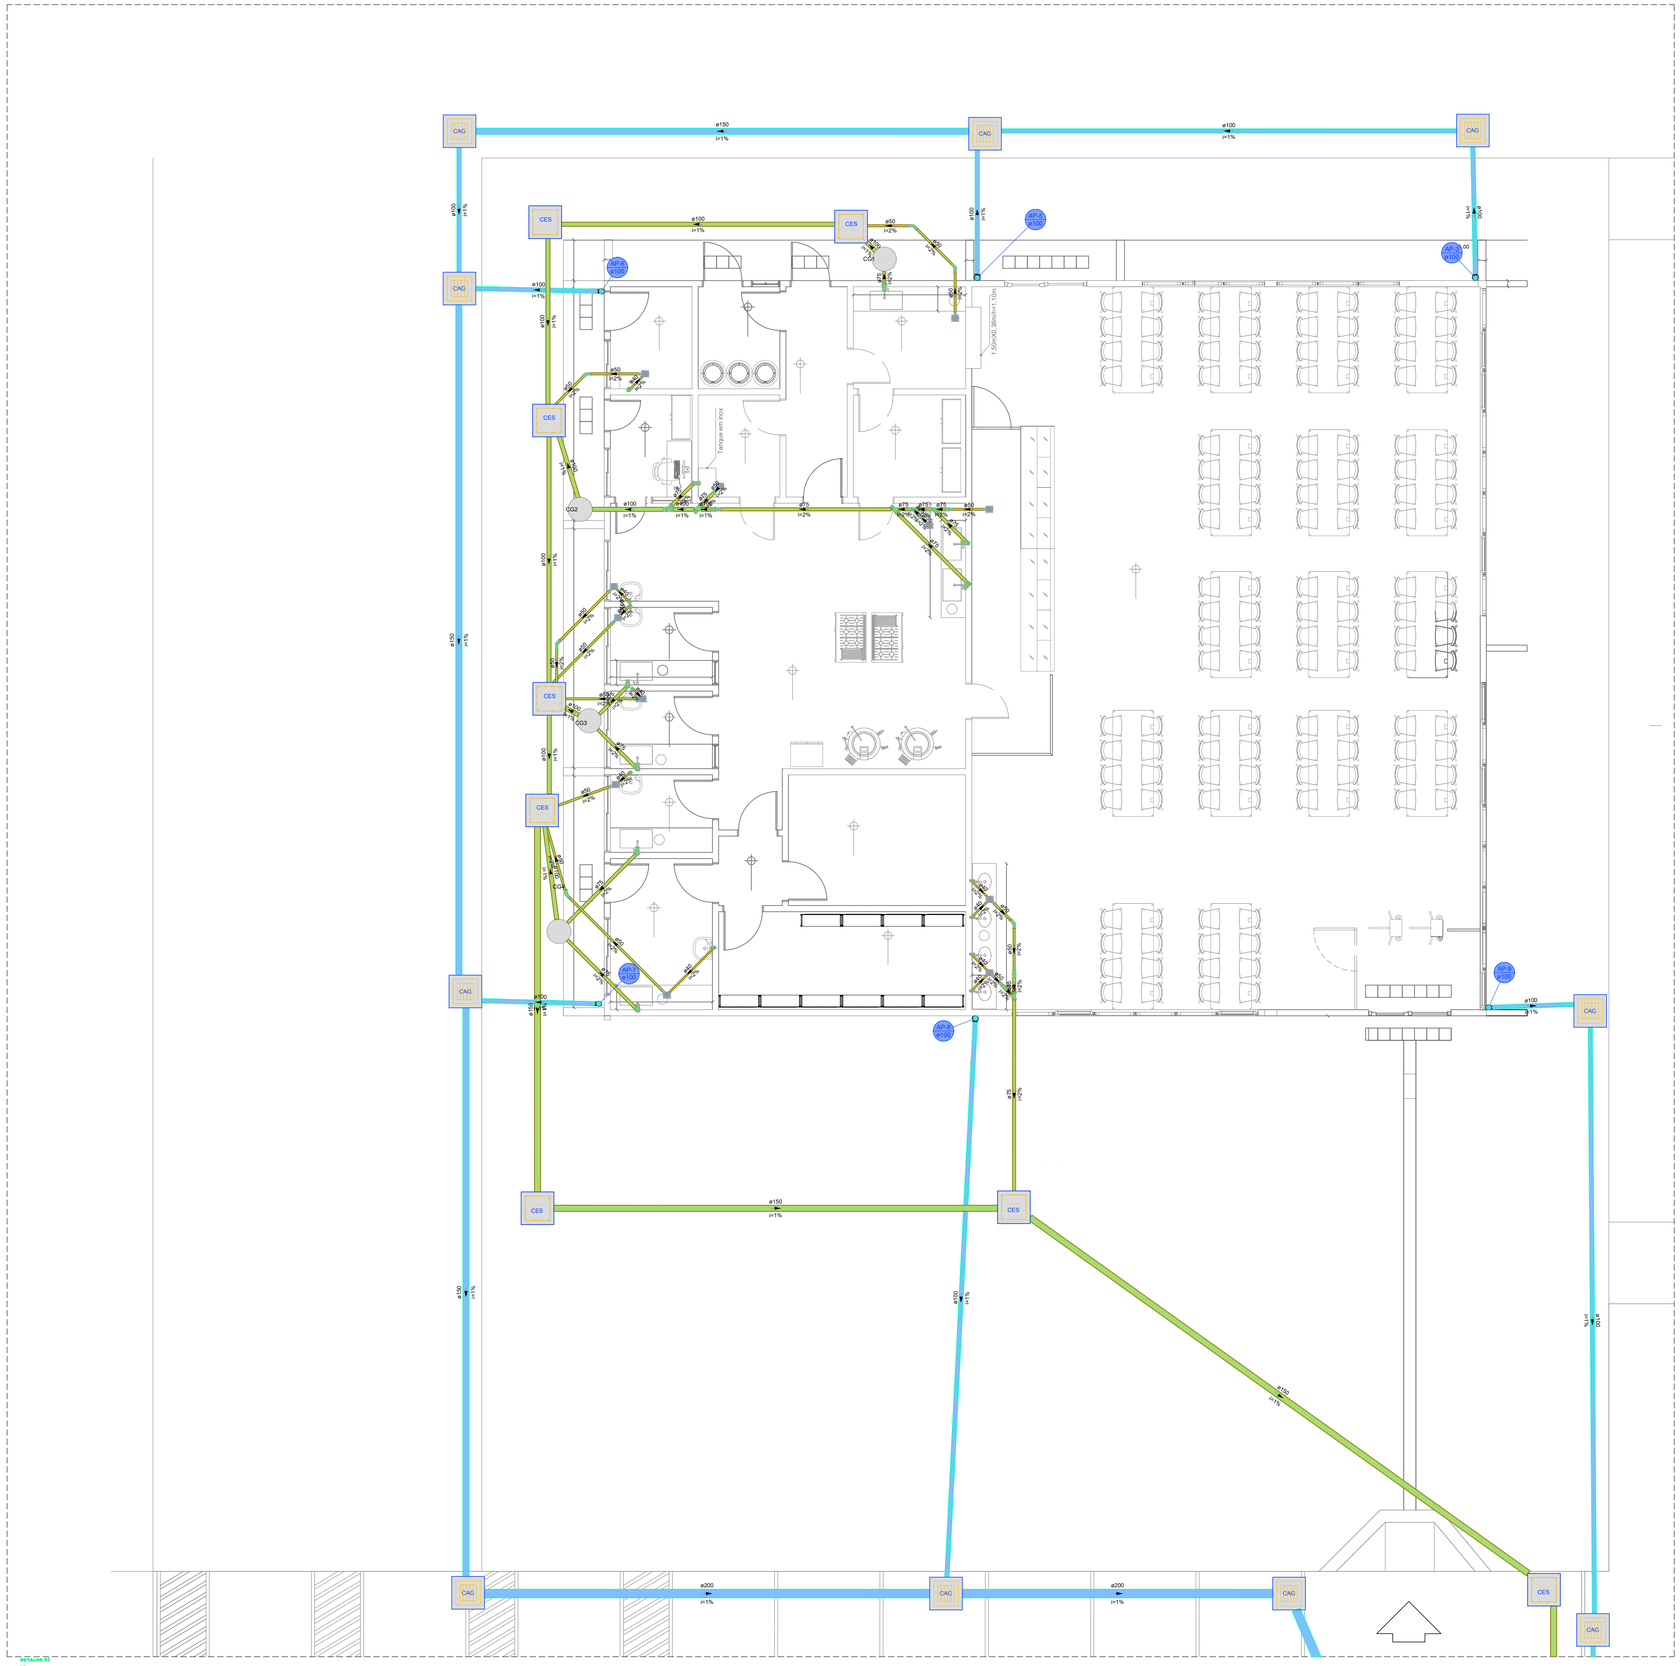


Lista de materiais - TÉRREO		
Esgoto		
	Caixas de Passagem	
	Caixa de inspeção de esgoto sifonada	
	CES- 60x60 cm	8 pç
	CES- 80x80cm	1 pç
	PVC Acessórios	
	Caixa sifonada	
	150x150x50	12 pç
	Sifão de copo p/ pia e lavatório	
	1" - 1.1/2"	10 pç
	1" - 2"	8 pç
	Válvula p/ lavatório e tanque	
	1"	10 pç
	Válvula p/ pia	
	1"	8 pç
	PVC Esgoto	
	Anel de borracha	
	100mm - 4"	7 pç
	150mm - 6"	7 pç
	50mm - 2"	40 pç
	75mm - 3"	13 pç
	Curva 45 longa	
	50 mm	6 pç
	Curva 90 curta	
	40 mm	10 pç
	Joelho 90	
	50 mm	8 pç
	Joelho 90 c/anel p/ esgoto secundário	
	40 mm - 1.1/2"	10 pç
	Junção simples	
	100 mm - 75 mm	2 pç
	75 mm 75 mm	4 pç
	Luva	
	40 mm	10 pç
	Luva simples	
	100 mm	11 pç
	150 mm	5 pç
	50 mm	18 pç
	75 mm	17 pç
	Redução excêntrica	
	100 mm - 75 mm	1 pç
	75 mm - 50 mm	13 pç
	Tubo rígido c/ ponta lisa	
	100 mm - 4"	26 m
	150 mm - 6"	58.68 m
	40 mm	11.81 m
	50 mm - 2"	21.64 m
	75 mm - 3"	28.02 m
	Unidades de tratamento	
	Alça	
	Ferro	4 pç
	Concreto	
	Concreto	0.29 m³
Pluvial		
	Caixas de Passagem	
	Caixa de areia pluvial com grelha	
	CAG- 60x60cm	11 pç
	PVC Esgoto	
	Anel de borracha	
	100mm - 4"	6 pç
	Joelho 90	
	100 mm	6 pç
	Tubo rígido c/ ponta lisa	
	100 mm - 4"	71.5 m
	150 mm - 6"	42.4 m
	PVC Vinilfort	
	Tubo	
	200 mm	40.96 m

Legenda de condutos - TÉRREO
Esgoto
Pluvial

Legenda - TÉRREO	
	Caixa Sifonada
CAG	Caixa de areia pluvial c/grelha
CES	Caixas Inspeção Esgoto Sifonada
	Curva 45 Longa para Esgoto Sanitário
	Joelho 90- coluna bolsa
	Junção simples
	Lavatório de Uso Geral
	Pia Industrial - 75mm com Sifão
	Redução excêntrica- superior

Nº	ALTERAÇÃO/REVISÕES	REVISADO POR	DATA

INSTITUTO FEDERAL SERGIPE

AUTOR DO PROJETO:
Engº. Fredrico Damasceno Pinheiro
CREA 270082778-3
ENGENHARIA adengenharia.eng.br

ENDEREÇO:
Rua Dom José Thomaz, 194 - Bairro São José - Aracaju/SE
dipop@ifs.edu.br TEL: (79)3711-3139

PROJETO ESGOTAMENTO SANITÁRIO
RESTAURANTE - CAMPUS ARACAJU/SE

CLIENTE:
INSTITUTO FEDERAL DE SERGIPE - CAMPUS ARACAJU

ENDEREÇO:
AV. ENGENHEIRO GENTIL TAVARES, 1166, GETÚLIO VARGAS, ARACAJU - SE

ESCALA: 1:100

DATA: ABRIL/2026

PRANCHA: 02/02

PLANTA: RESTAURANTE ESGOTAMENTO SANITÁRIO

CAMPUS	OBRA	ESPECIALIDADE	FASE	SERIAL	QUANTITATIVO	REVISÃO
AJU	CAM	ESG	PE	002	002	R00