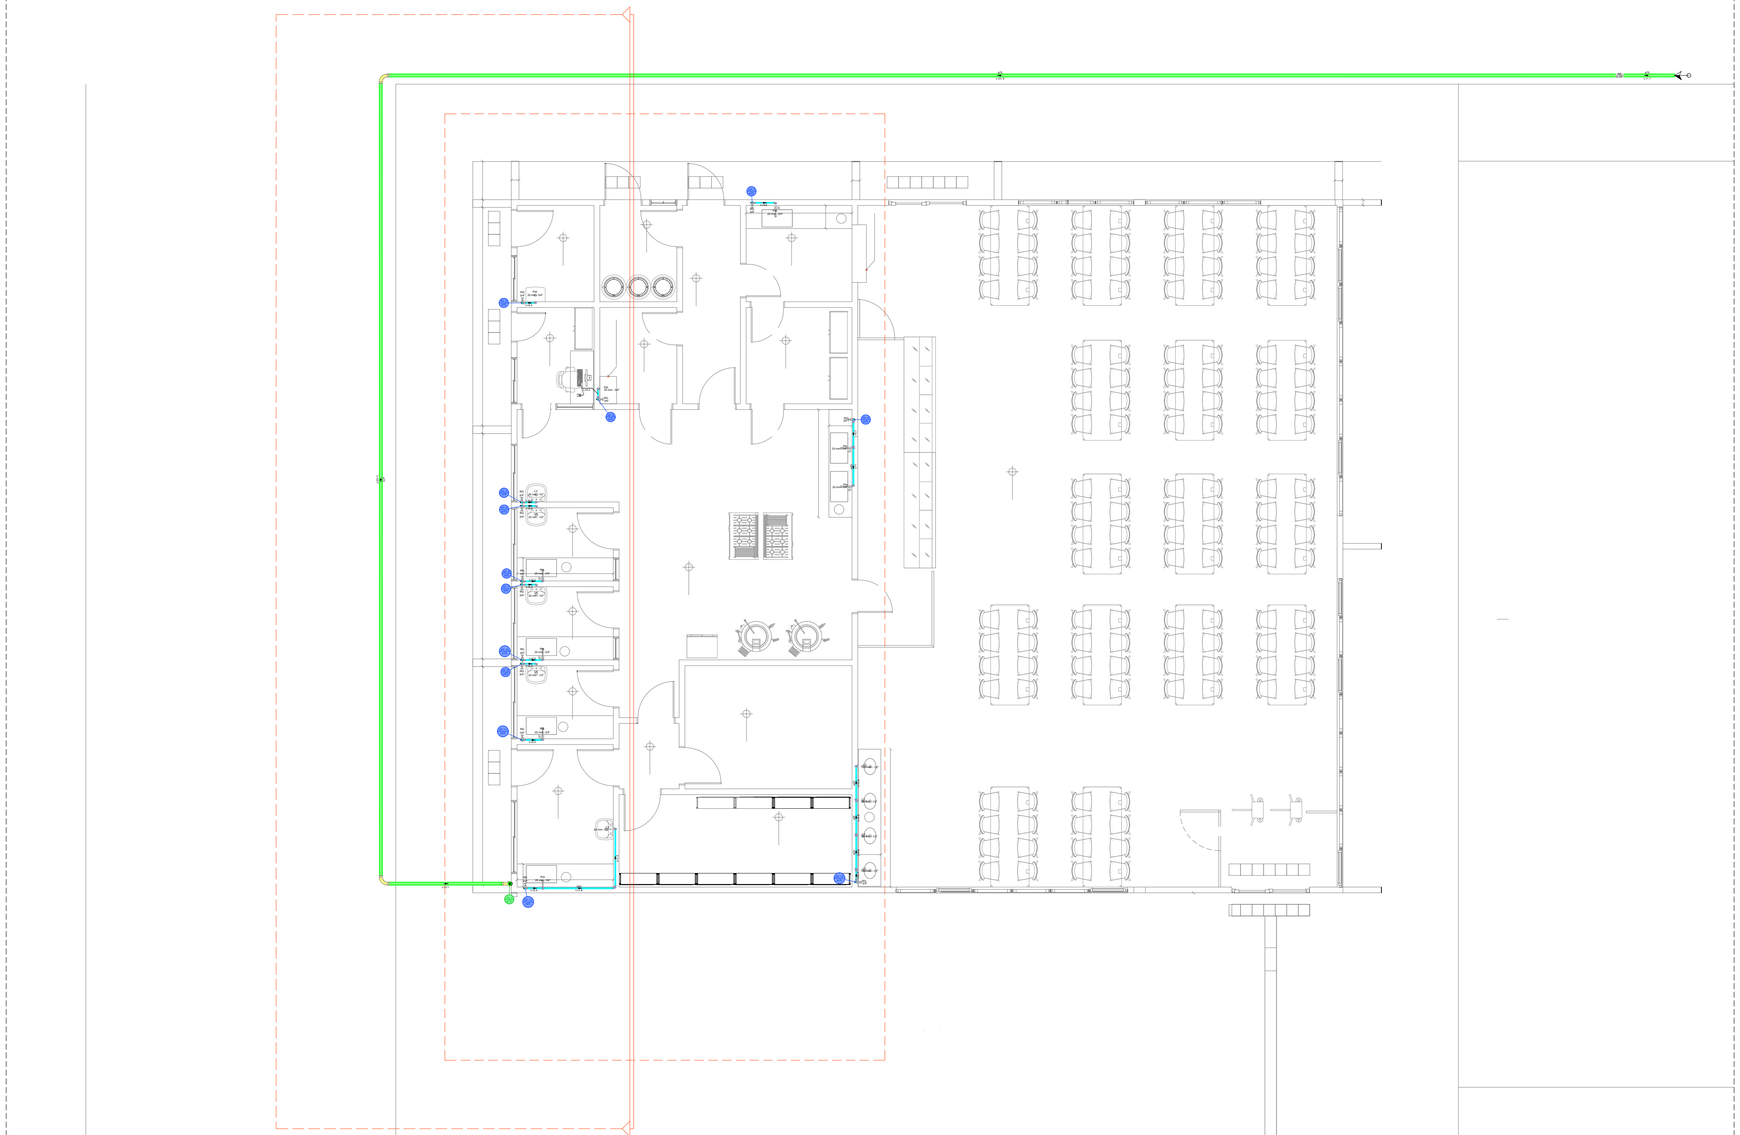


Legenda de condutos - TÉRREO
Água fria
Alimentação

Legenda das indicações - TÉRREO	
LV	Lavatório com Te de 90° - 25 mm - 1/2"
LV	Lavatório com joelho de 90° - 25 mm - 1/2"
PIA	Pia de cozinha com Te de 90° - 25 mm - 3/4"
PIA	Pia de cozinha com joelho de 90° - 25 mm - 3/4"
RG	Registro bruto gaveta Industrial c/PVC soldável - 2.1/2"
RG	Registro de gaveta c/canopla cromada c/PVC soldável - 3/4"

Lista de materiais - TÉRREO		
Alimentação		
	Ferro maleável classe 10	
	Colar de tomada de f°f°	
	1 1/2"	1 pç
	Metais	
	Registro bruto de gaveta industrial	
	2.1/2"	1 pç
	Registro de esfera	
	1 1/2"	1 pç
	PVC rígido roscável	
	Curva 90 c/ rosca	
	1 1/2"	1 pç
	PVC rígido soldável	
	Adapt sold.curto c/bolsa-rosca p registro	
	50 mm - 1.1/2"	1 pç
	75 mm - 2.1/2"	2 pç
	Curva 90 soldável	
	75 mm	3 pç
	Luva soldável	
	75 mm	1 pç
	Tubos	
	75 mm	60.4 m
Água fria		
	Aparelho	
	Torneira de Pia de Cozinha	
	25mm - 3/4"	9 pç
	Torneira de lavatório	
	25 mm - 1/2"	9 pç
	Metais	
	Registro de gaveta c/ canopla cromada	
	3/4"	13 pç
	PVC Acessórios	
	Engate flexível plástico	
	1/2 - 30cm	9 pç
	PVC rígido soldável	
	Adapt sold.curto c/bolsa-rosca p registro	
	25 mm - 3/4"	26 pç
	Curva 90 soldável	
	25 mm	14 pç
	Luva de correr p/ tubo	
	25 mm	13 pç
	Tubos	
	25 mm	48.22 m
	Tê 90 soldável	
	25 mm	1 pç
	PVC soldável azul c/ bucha latão	
	Joelho 90° soldável com bucha de latão	
	25 mm - 3/4"	8 pç
	Joelho de redução 90° soldável com bucha de latão	
	25 mm- 1/2"	6 pç
	Tê red.90 sold c/ bucha latão B central	
	25 mm -1/2"	3 pç
	Tê sold c/ bucha latão bolsa central	
	25 mm- 3/4"	1 pç

Nº	ALTERAÇÃO/REVISÕES	REVISADO POR	DATA

INSTITUTO FEDERAL
SERGIPE

AUTOR DO PROJETO:

Engº. Fredrico Damasceno Pinheiro
CREA 270082778-3

AD ENGENHARIA
adengenharia.eng.br

ENDEREÇO:
Rua Dom José Thomaz, 194 - Bairro São José - Aracaju/SE
dipop@ifs.edu.br TEL: (79)3711-3139

PROJETO HIDRÁULICO
RESTAURANTE - CAMPUS ARACAJU/SE

CLIENTE:
INSTITUTO FEDERAL DE SERGIPE - CAMPUS ARACAJU

ENDEREÇO:
AV. ENGENHEIRO GENTIL TAVARES, 1166, GETÚLIO VARGAS, ARACAJU - SE

ESCALA: 1:100

DATA: JULHO/2026

PLANTA:
RESTAURANTE
IMPLANTAÇÃO GERAL HIDRÁULICO

PRANCHA: 01/03

CAMPUS	OBRA	ESPECIALIDADE	FASE	SERIAL	QUANTITATIVO	REVISÃO
AJU	CAM	HID	PE	001	003	R00