
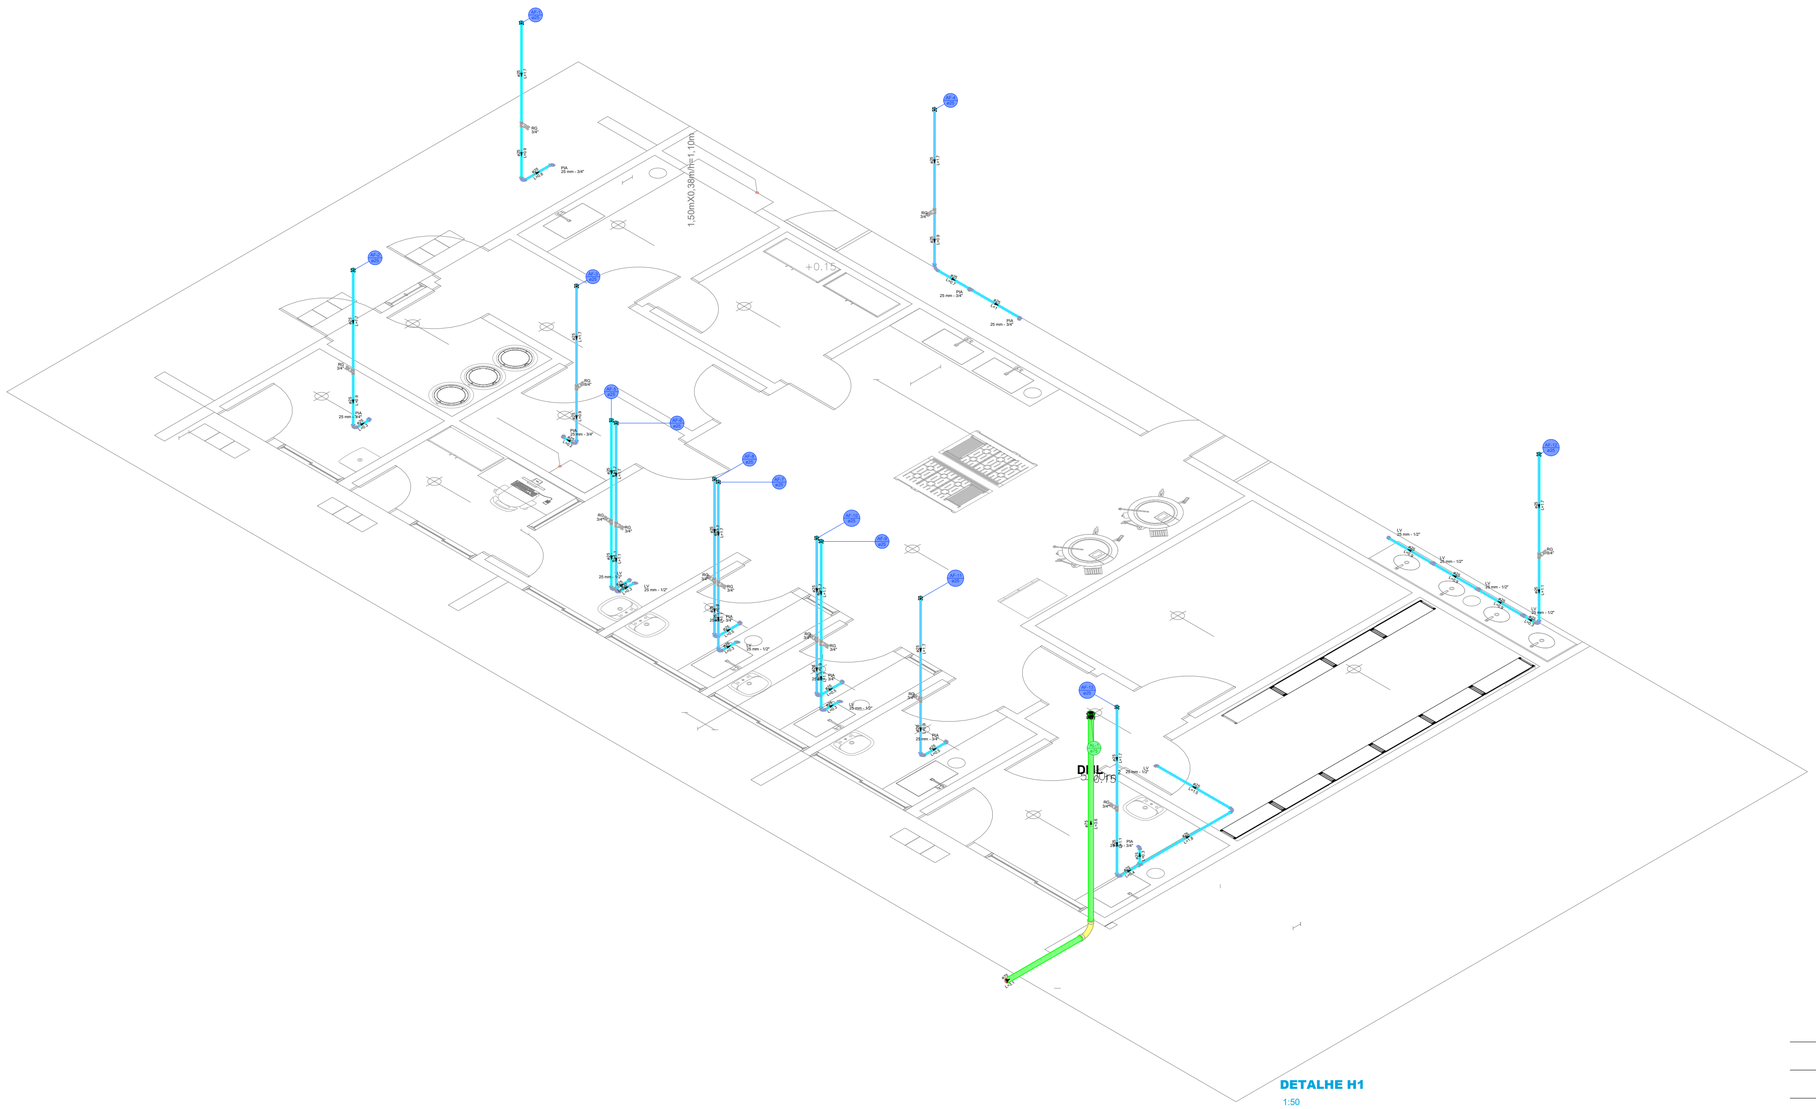


DETALHE H1

1:50

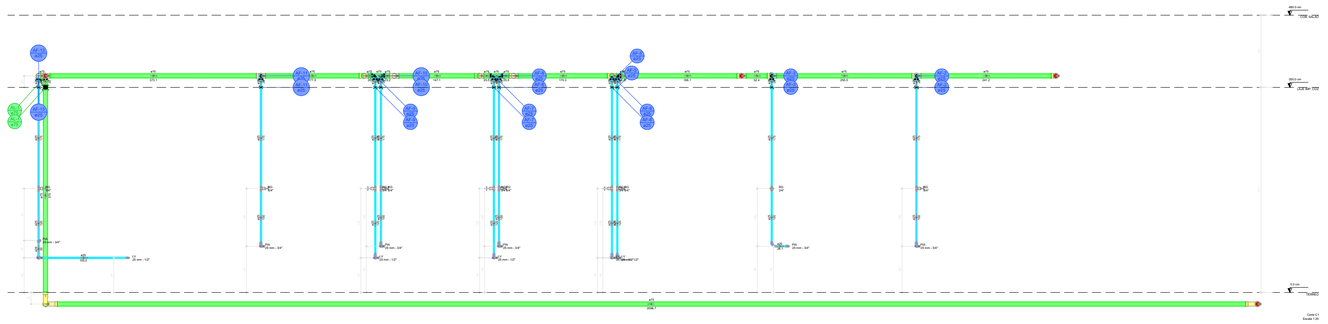

Lista de materiais - TÉRREO		
Alimentação		
PVC rígido soldável		
Curva 90 soldável		
75 mm	1 pç	
Luva soldável		
75 mm	1 pç	
Tubos		
75 mm	6.66 m	
Água fria		
Aparelho		
Torneira de Pia de Cozinha		
25mm - 3/4"	9 pç	
Torneira de lavatório		
25 mm - 1/2"	9 pç	
Metais		
Registro de gaveta c/ canopla cromada		
3/4"	13 pç	
PVC Acessórios		
Engate flexível plástico		
1/2 - 30cm	9 pç	
PVC rígido soldável		
Adapt sold.curto c/bolsa-rosca p registro		
25 mm - 3/4"	26 pç	
Curva 90 soldável		
25 mm	14 pç	
Luva de correr p/ tubo		
25 mm	13 pç	
Tubos		
25 mm	48.22 m	
Tê 90 soldável		
25 mm	1 pç	
PVC soldável azul c/ bucha latão		
Joelho 90° soldável com bucha de latão		
25 mm - 3/4"	8 pç	
Joelho de redução 90° soldável com bucha de latão		
25 mm- 1/2"	6 pç	
Tê red.90 sold c/ bucha latão B central		
25 mm -1/2"	3 pç	
Tê sold c/ bucha latão bolsa central		
25 mm- 3/4"	1 pç	

Nº	ALTERAÇÃO/REVISÕES	REVISADO POR	DATA

INSTITUTO FEDERAL
SERGIPE

AUTOR DO PROJETO:

Engº. Fredrico Damasceno Pinheiro
CREA 270082778-3

ENGENHARIA
adengenharia.eng.br

ENDEREÇO:
Rua Dom José Thomaz, 194 - Bairro São José - Aracaju/SE
dipop@ifs.edu.br TEL: (79)3711-3139

PROJETO HIDRÁULICO
RESTAURANTE - CAMPUS ARACAJU/SE

CLIENTE:
INSTITUTO FEDERAL DE SERGIPE - CAMPUS ARACAJU

ENDEREÇO:
AV. ENGENHEIRO GENTIL TAVARES, 1166, GETÚLIO VARGAS, ARACAJU - SE

ESCALA: 1:100

DATA: JULHO/2026

PLANTA:
RESTAURANTE
DETALHE H1 COZINHA E CORTE

PRANCHA: 02/03

CAMPUS	OBRA	ESPECIALIDADE	FASE	SERIAL	QUANTITATIVO	REVISÃO
AJU	CAM	HID	PE	002	003	R00