
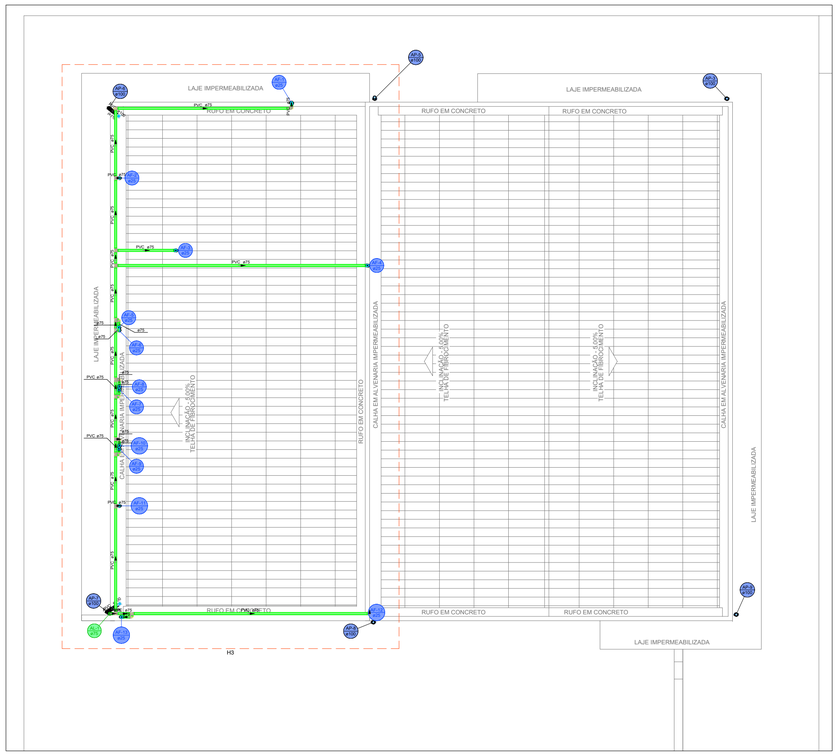


COBERTURA

1:100

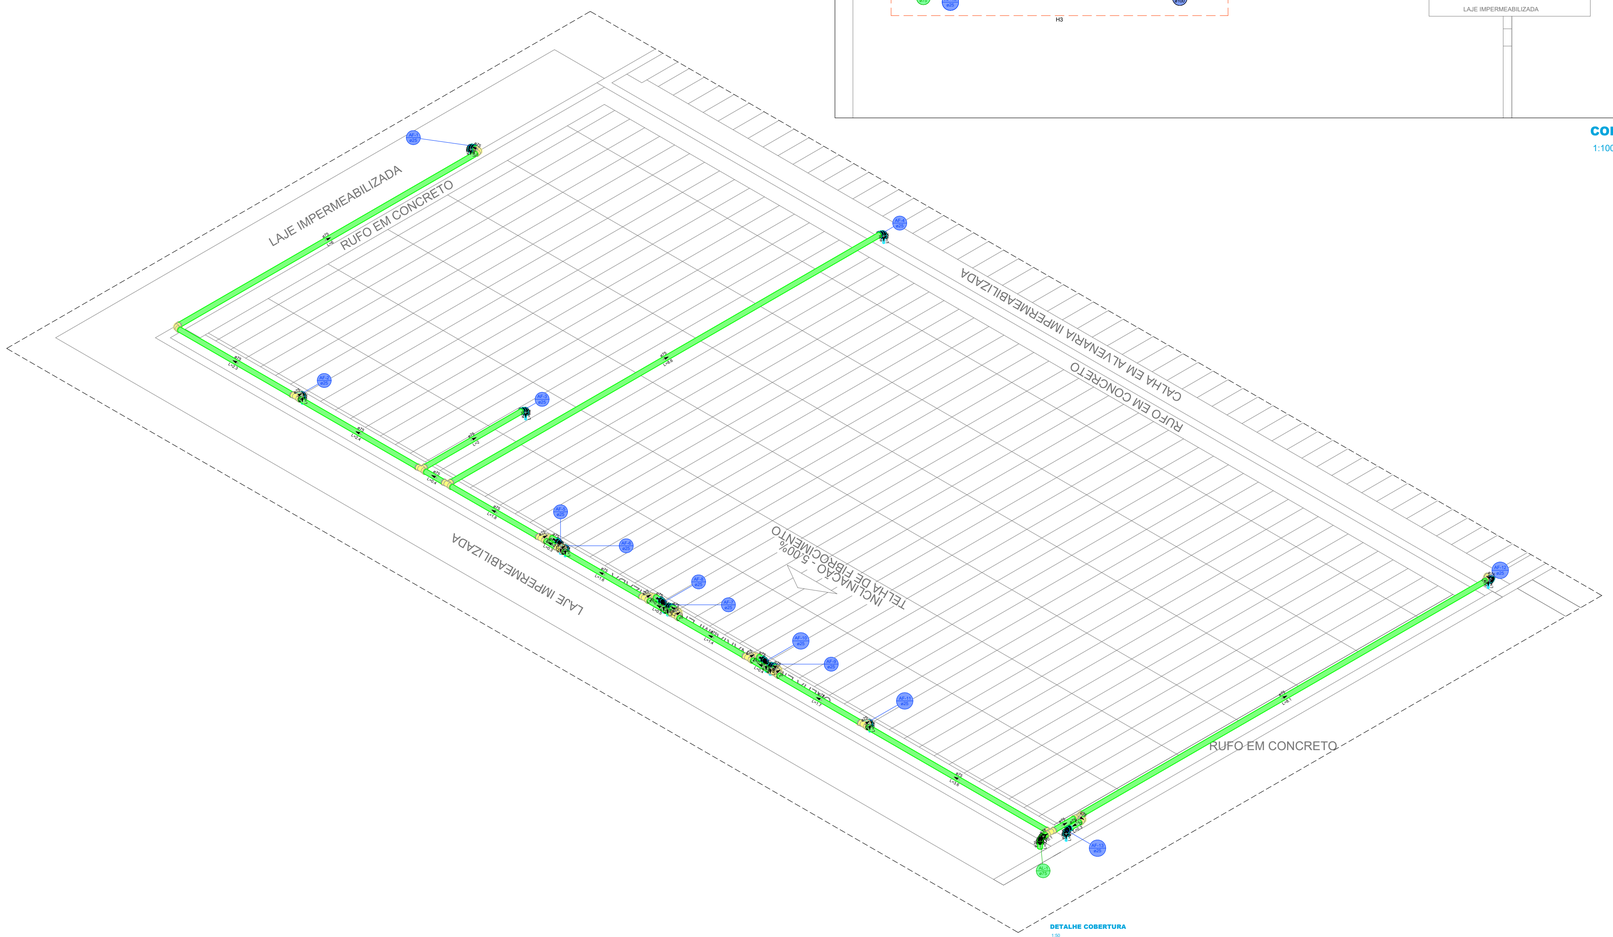

DETALHE COBERTURA

1:50

Lista de materiais - LAJE IMP. COZ		
Alimentação		
	PVC rígido soldável	
	Joelho 90° soldável	
	75 mm	10 pç
	Tubos	
	75 mm	43.32 m
	Tê 90 soldável	
	75 mm	12 pç
Água fria		
	PVC rígido soldável	
	Bucha de redução sold. longa	
	50 mm - 25 mm	13 pç
	75 mm - 50 mm	13 pç
	Joelho 90° soldável	
	75 mm	13 pç
	Tubos	
	25 mm	1.99 m

Legenda de condutos - LAJE IMP. COZ
Água fria
Alimentação

Nº	ALTERAÇÃO/REVISÕES	REVISADO POR	DATA

INSTITUTO FEDERAL SERGIPE

AUTOR DO PROJETO:

Engº. Fredrico Damasceno Pinheiro

CREA 270082778-3

ENGENHARIA

adengenharia.eng.br

ENDEREÇO:

Rua Dom José Thomaz, 194 - Bairro São José - Aracaju/SE

dipop@ifs.edu.br TEL: (79)3711-3139

PROJETO HIDRÁULICO
RESTAURANTE - CAMPUS ARACAJU/SE

CLIENTE:

INSTITUTO FEDERAL DE SERGIPE - CAMPUS ARACAJU

ENDEREÇO:

AV. ENGENHEIRO GENTIL TAVARES, 1166, GETÚLIO VARGAS, ARACAJU - SE

ESCALA: 1:100

DATA: JULHO/2026

PLANTA: RESTAURANTE
DETALHE COBERTURA

PRANCHA: 03/03

CAMPUS:	OBRA:	ESPECIALIDADE	FASE	SERIAL	QUANTITATIVO	REVISÃO
AJU	CAM	HID	PE	003	003	R00