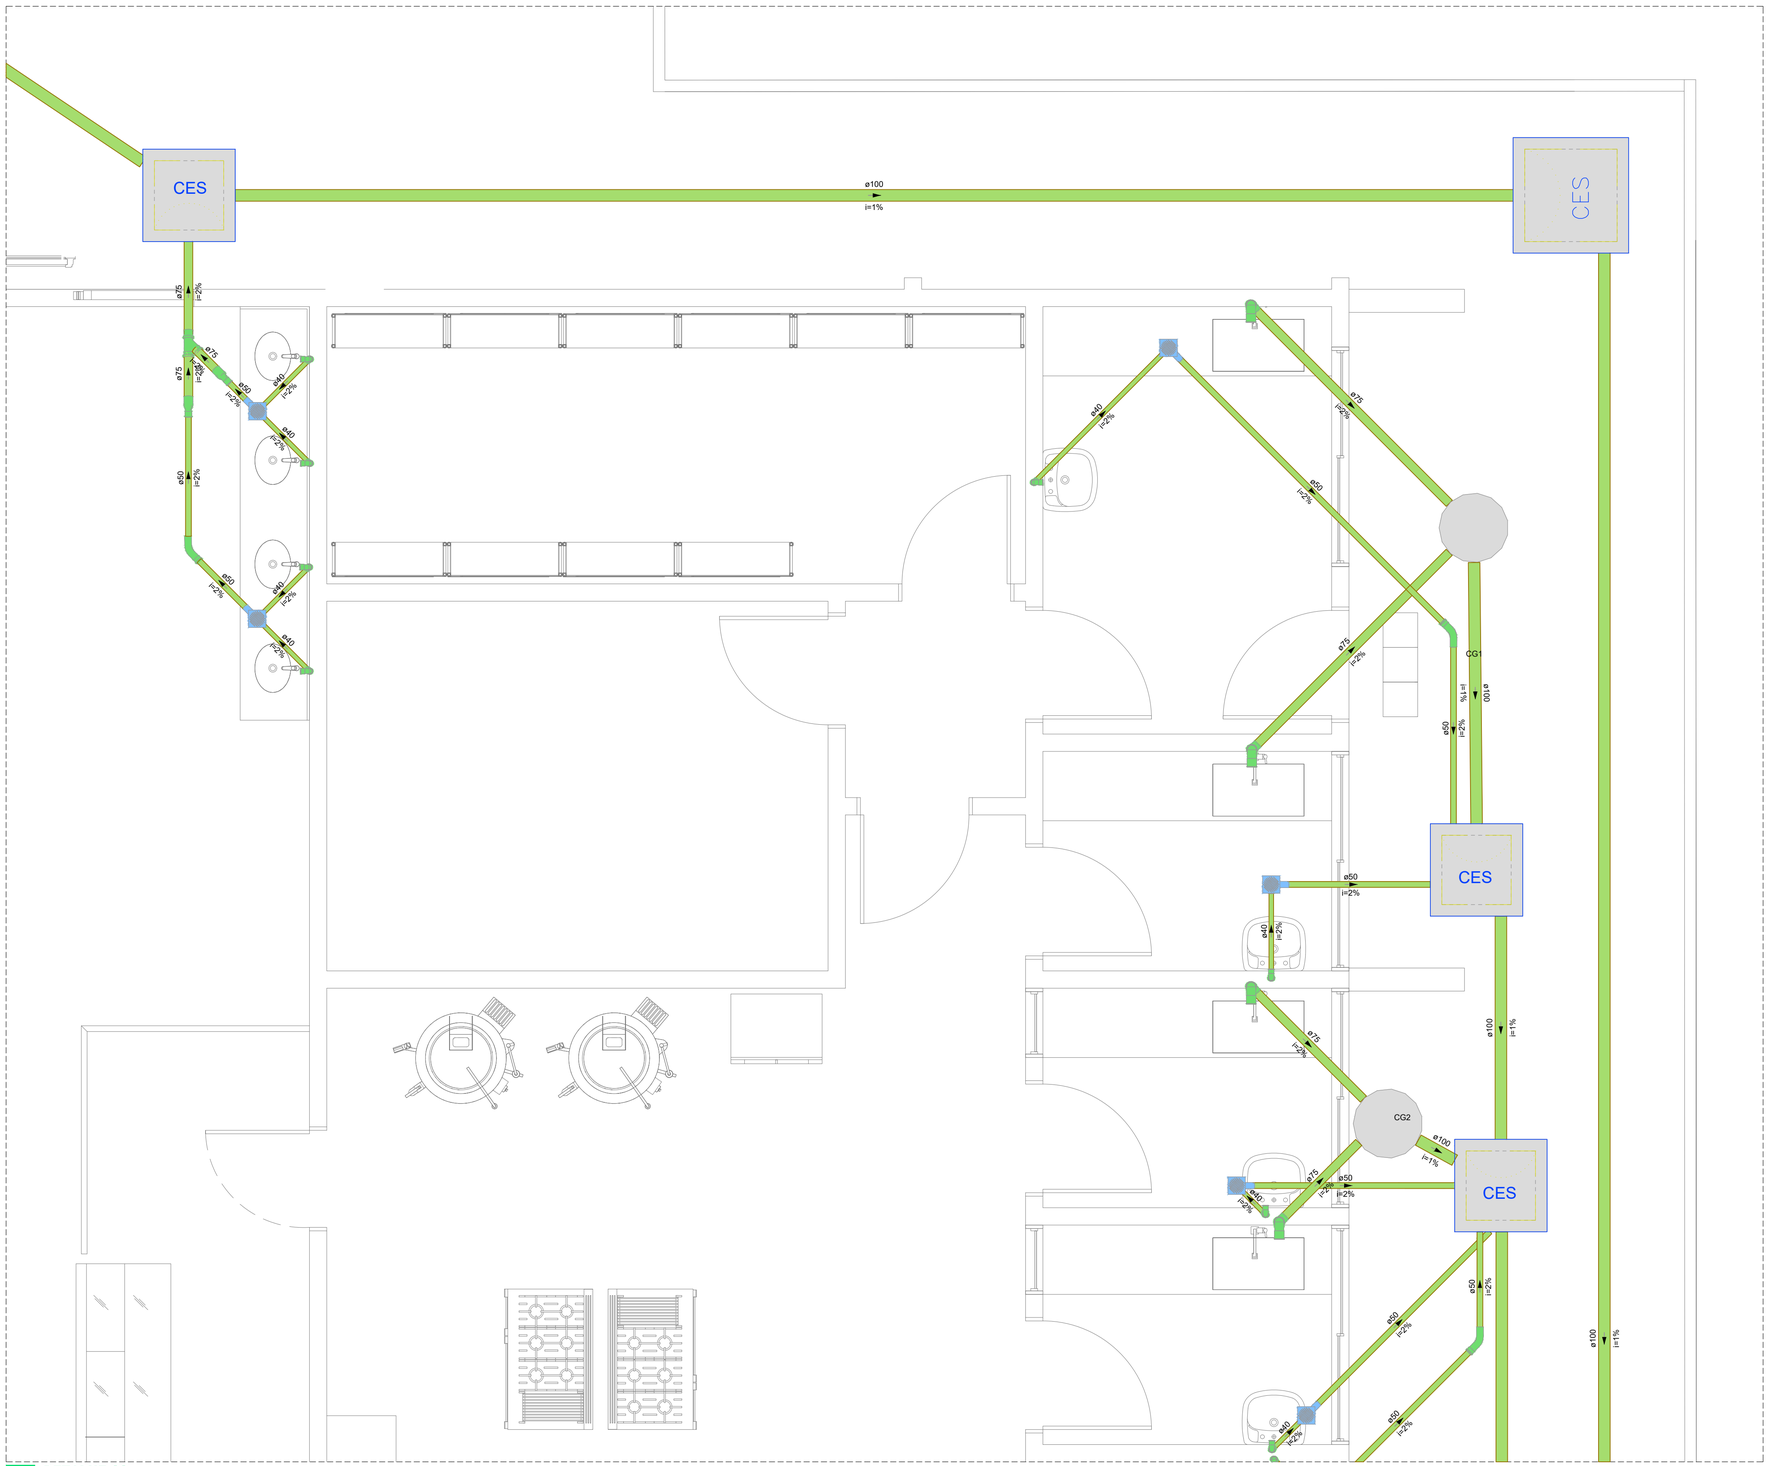


DETALHE S2
1:25

Lista de materiais - TÉRREO	
Esgoto	
Caixas de Passagem	
Caixa de inspeção de esgoto sifonada	
CES- 60x60 cm	3 pç
CES- 80x80cm	1 pç
PVC Acessórios	
Caixa sifonada	
150x150x50	6 pç
Sifão de copo p/ pia e lavatório	
1" - 1.1/2"	9 pç
1" - 2"	4 pç
Válvula p/ lavatório e tanque	
1"	9 pç
Válvula p/ pia	
1"	4 pç
PVC Esgoto	
Anel de borracha	
100mm - 4"	15 pç
50mm - 2"	20 pç
75mm - 3"	2 pç
Curva 45 longa	
50 mm	3 pç
Curva 90 curta	
40 mm	9 pç
Joelho 90	
50 mm	4 pç
Joelho 90 c/anel p/ esgoto secundário	
40 mm - 1.1/2"	9 pç
Junção simples	
75 mm 75 mm	1 pç
Luva	
40 mm	9 pç
Luva simples	
100 mm	7 pç
50 mm	10 pç
75 mm	7 pç
Redução excêntrica	
75 mm - 50 mm	6 pç
Tubo rígido c/ ponta lisa	
100 mm - 4"	52.59 m
40 mm	11.05 m
50 mm - 2"	14.84 m
75 mm - 3"	11.22 m
Unidades de tratamento	
Alça	
Ferro	2 pç
Concreto	
Concreto	0.14 m³

Legenda de condutos - TÉRREO
Esgoto

NOTAS:

1 - Toda instalação deverá ser executada em tubos soldáveis de PVC rígido - Tigre;
2 - Todas as cotas (diâmetro externo nominal) estão em mm;
3 - Todas as conexões de saída dos sub-ramais deverão ser com bucha de saída;
4 - Toda instalação deverá ser testada antes de revestida;

Nº	ALTERAÇÃO/REVISÕES	REVISADO POR	DATA

INSTITUTO FEDERAL SERGIPE

AUTOR DO PROJETO:
Engº. Fredrico Damasceno Pinheiro
CREA 270082778-3
AD ENGENHARIA adengenharia.eng.br

ENDEREÇO:
Rua Dom José Thomaz, 194 - Bairro São José - Aracaju/SE
dipop@ifs.edu.br TEL: (79)3711-3139

PROJETO SANITÁRIO
RESTAURANTE - CAMPUS ESTÂNCIA/SE

CLIENTE:
INSTITUTO FEDERAL DE SERGIPE - CAMPUS ESTÂNCIA


ENDEREÇO:
R. JOÃO CAFÉ FILHO,260, ESTÂNCIA/ SE

ESCALA: 1:100
DATA: JUNHO/2026

PLANTA: ESGOTAMENTO SANITÁRIO
DETALHE S2

PRANCHA: 03/04

CAMPUS	OBRA	ESPECIALIDADE	FASE	SERIAL	QUANTITATIVO	REVISÃO
EST	RES	ESG	PE	003	004	R00

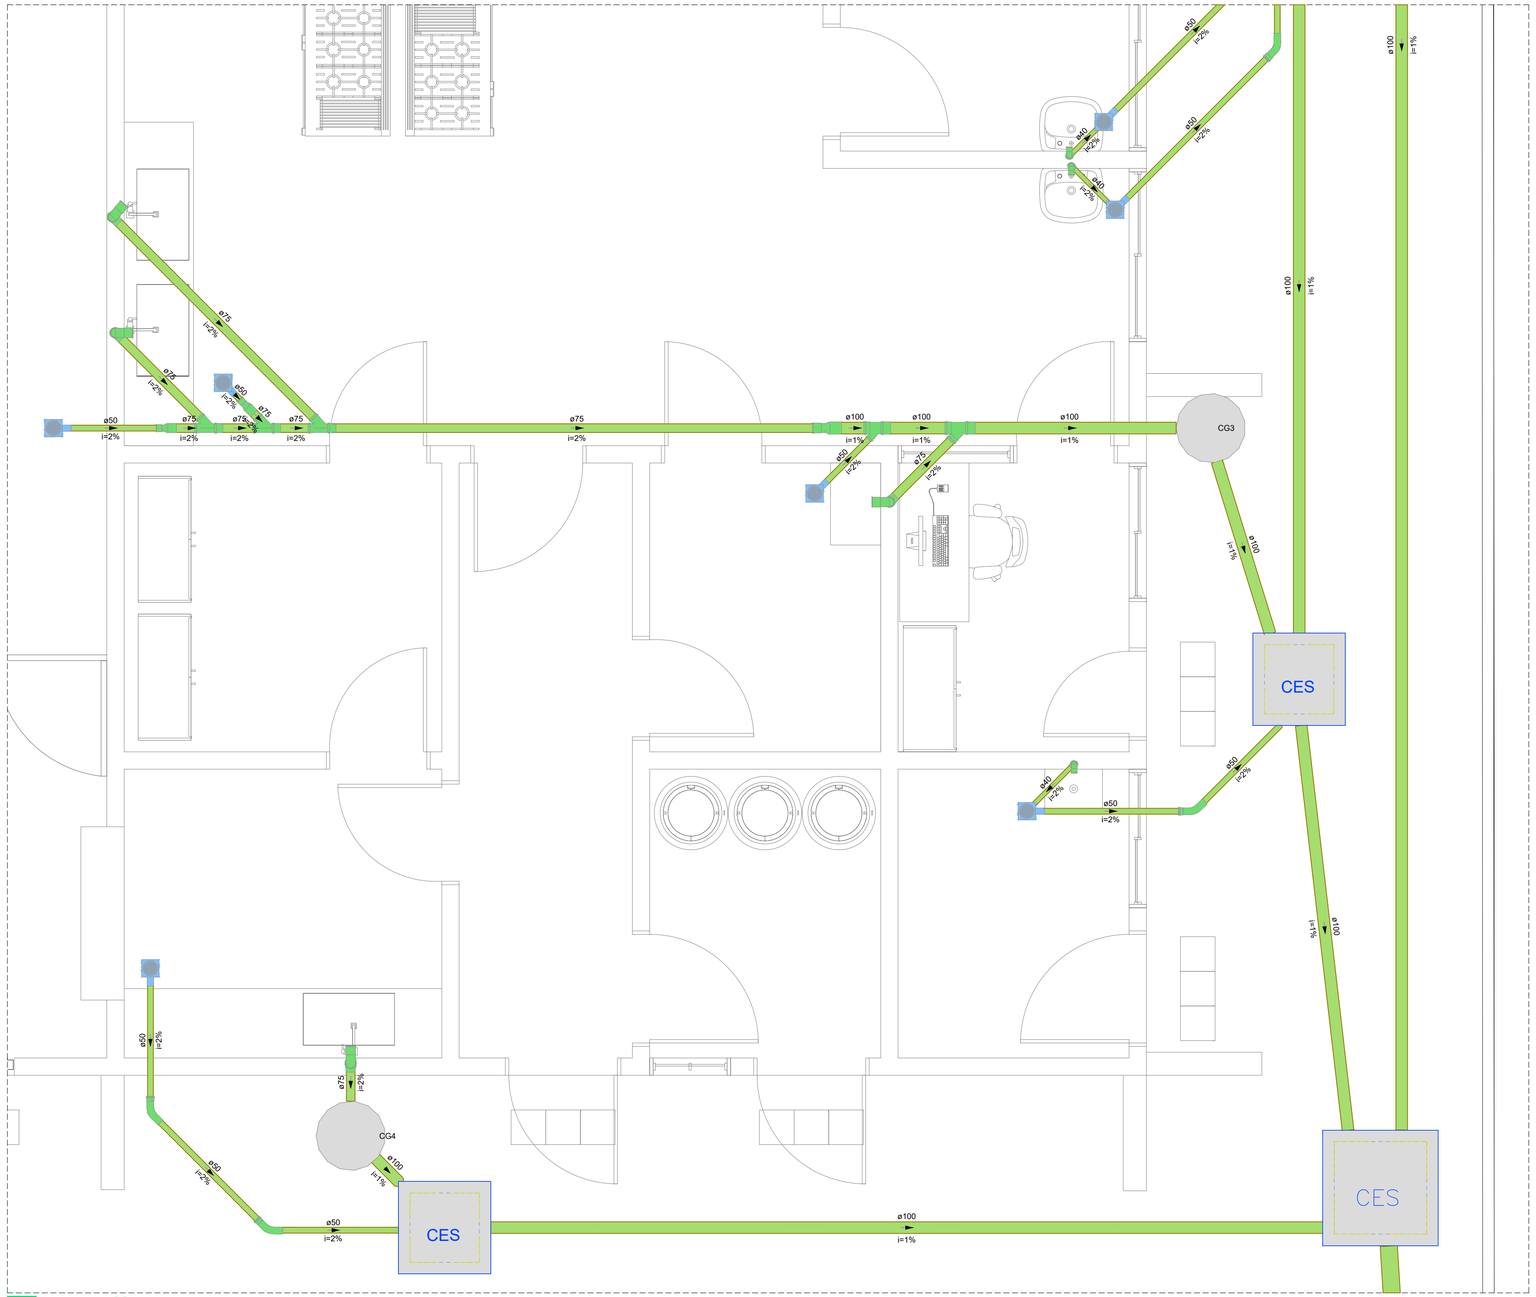

<> **DETALHE S3**
1:25

Lista de materiais - TÉRREO	
Esgoto	
Caixas de Passagem	
Caixa de inspeção de esgoto sifonada	
CES- 60x60 cm	2 pç
CES- 80x80cm	1 pç
PVC Acessórios	
Caixa sifonada	
150x150x50	7 pç
Sifão de copo p/ pia e lavatório	
1" - 1.1/2"	3 pç
1" - 2"	4 pç
Válvula p/ lavatório e tanque	
1"	3 pç
Válvula p/ pia	
1"	4 pç
PVC Esgoto	
Anel de borracha	
100mm - 4"	13 pç
150mm - 6"	1 pç
50mm - 2"	22 pç
75mm - 3"	9 pç
Curva 45 longa	
50 mm	4 pç
Curva 90 curta	
40 mm	3 pç
Joelho 90	
50 mm	4 pç
Joelho 90 c/anel p/ esgoto secundário	
40 mm - 1.1/2"	3 pç
Junção simples	
100 mm - 50 mm	1 pç
100 mm - 75 mm	1 pç
75 mm 75 mm	3 pç
Luva	
40 mm	3 pç
Luva simples	
100 mm	9 pç
150 mm	1 pç
50 mm	11 pç
75 mm	9 pç
Redução excêntrica	
100 mm - 75 mm	1 pç
75 mm - 50 mm	6 pç
Tubo rígido c/ ponta lisa	
100 mm - 4"	40.22 m
150 mm - 6"	11.18 m
40 mm	3.11 m
50 mm - 2"	12.03 m
75 mm - 3"	12.4 m
Unidades de tratamento	
Alça	
Ferro	2 pç
Concreto	
Concreto	0.14 m³

Legenda de condutos - TÉRREO
Esgoto

NOTAS:

1 - Toda instalação deverá ser executada em tubos soldáveis de PVC rígido - Tigre;
2 - Todas as cotas (diâmetro externo nominal) estão em mm;
3 - Todas as conexões de saída dos sub-ramais deverão ser com bucha de saída;
4 - Toda instalação deverá ser testada antes de revestida;

Nº	ALTERAÇÃO/REVISÕES	REVISADO POR	DATA

INSTITUTO FEDERAL SERGIPE

AUTOR DO PROJETO:
Engº. Fredrico Damasceno Pinheiro
CREA 270082778-3
AD ENGENHARIA adengenharia.eng.br

ENDEREÇO:
Rua Dom José Thomaz, 194 - Bairro São José - Aracaju/SE
dipop@ifs.edu.br TEL: (79)3711-3139

PROJETO SANITÁRIO
RESTAURANTE - CAMPUS ESTÂNCIA/SE

CLIENTE: INSTITUTO FEDERAL DE SERGIPE - CAMPUS ESTÂNCIA

ENDEREÇO: R. JOÃO CAFÉ FILHO,260, ESTÂNCIA/ SE

PLANTA: ESGOTAMENTO SANITÁRIO DETALHE S3

ESCALA: 1:100

DATA: JUNHO/2026

PRANCHA: 04/04

CAMPUS	OBRA	ESPECIALIDADE	FASE	SERIAL	QUANTITATIVO	REVISÃO
EST	RES	ESG	PE	004	004	R00