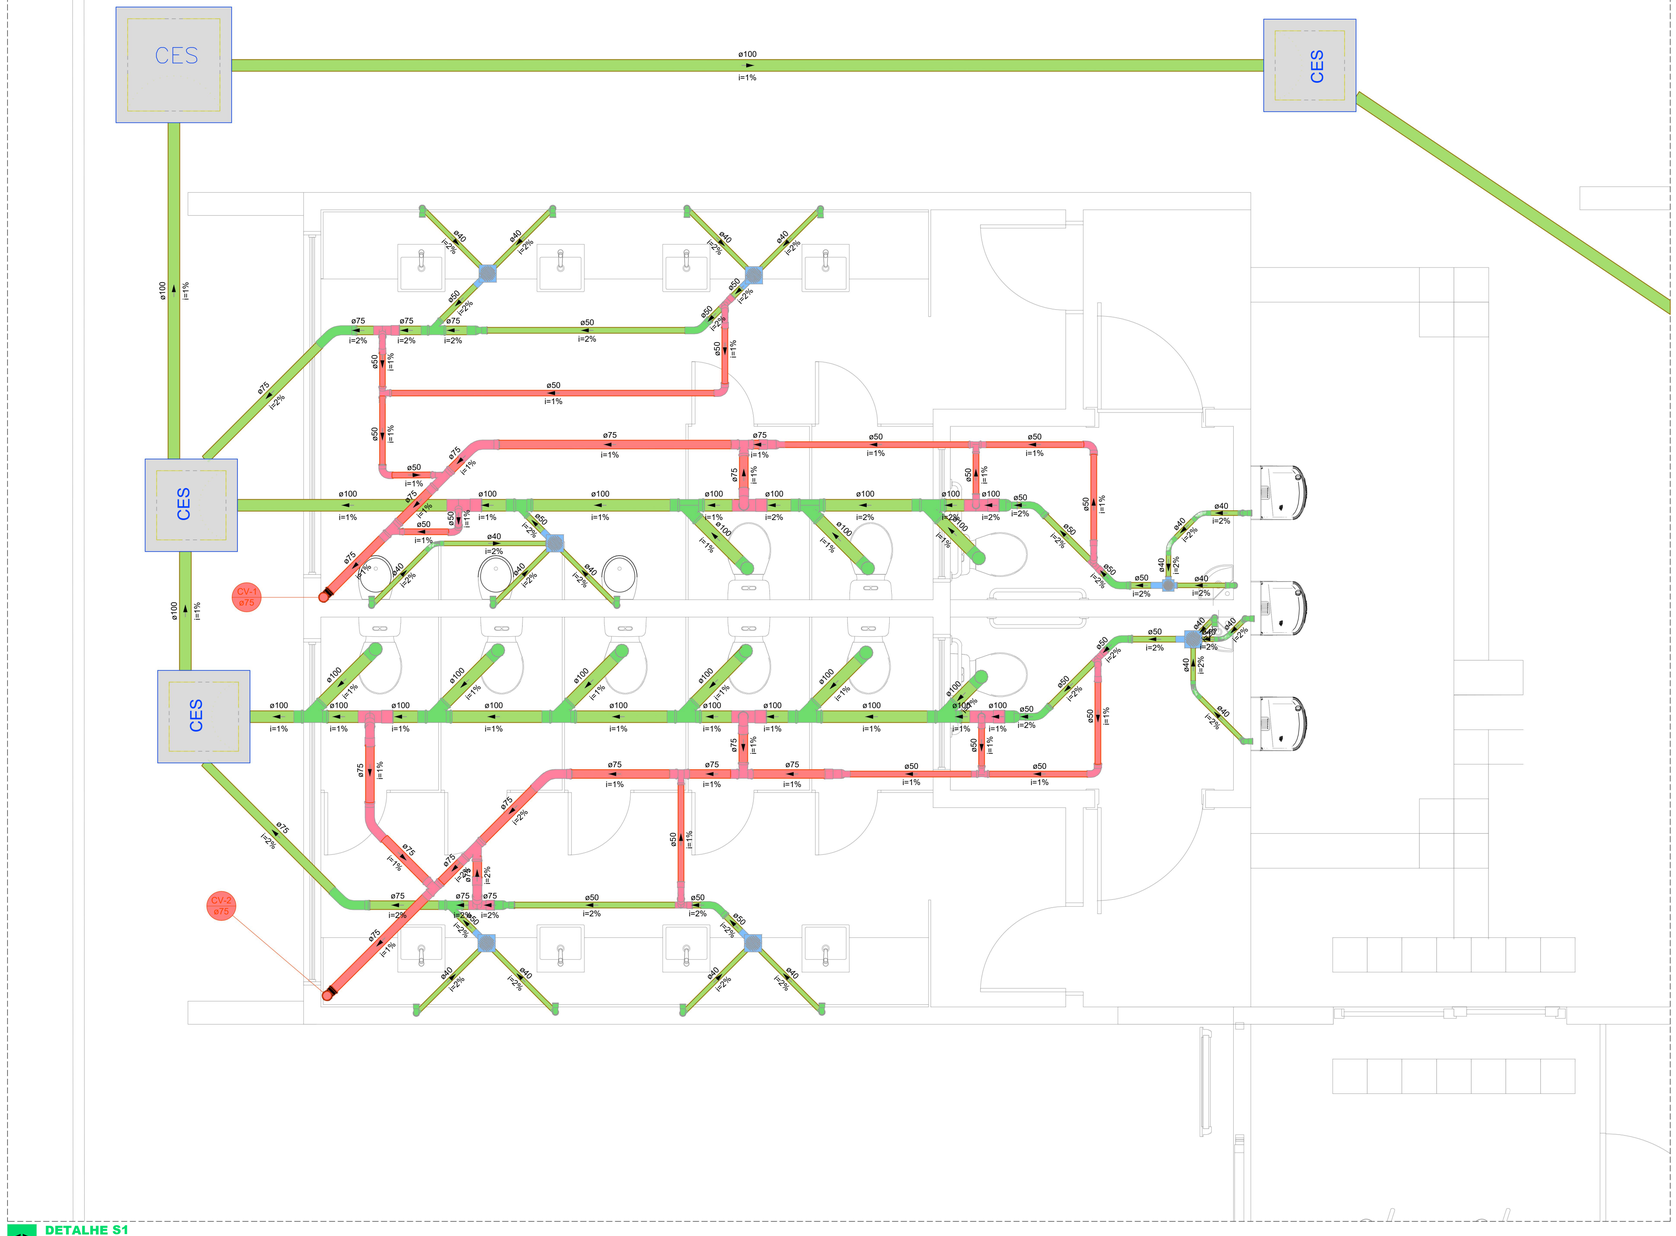


<> **DETALHE S1**
1:25

Lista de materiais - TÉRREO	
Esgoto	
Caixas de Passagem	
Caixa de inspeção de esgoto sifonada	
CES- 60x60 cm	3 pç
CES- 80x80cm	1 pç
PVC Acessórios	
Caixa sifonada	
100x100x50	1 pç
150x150x50	6 pç
Sifão de copo p/ pia e lavatório 1" - 1.1/2"	10 pç
Sifão flexível p/ Mictório 1.1/4"- 2"	3 pç
Válvula p/ lavatório e tanque 1"	10 pç
PVC Esgoto	
Anel de borracha	
100mm - 4"	35 pç
50mm - 2"	20 pç
75mm - 3"	4 pç
Bucha de redução longa	
50 mm - 40 mm	3 pç
Curva 45 longa	
50 mm	6 pç
75 mm	2 pç
Curva 45 longa Amanco	
40 mm	5 pç
Curva 90 curta	
40 mm	16 pç
Joelho 90	
100 mm	9 pç
40 mm	3 pç
Joelho 90 c/anel p/ esgoto secundário	
40 mm - 1.1/2"	13 pç
Junção simples	
100 mm - 50 mm	1 pç
100 mm- 100 mm	9 pç
75 mm - 50 mm	2 pç
Luva	
40 mm	21 pç
Luva simples	
100 mm	31 pç
50 mm	17 pç
75 mm	7 pç
Redução excêntrica	
100 mm - 50 mm	2 pç
75 mm - 50 mm	2 pç
Tubo rígido c/ ponta lisa	
100 mm - 4"	39.88 m
40 mm	21.03 m
50 mm - 2"	7.17 m
75 mm - 3"	4.82 m
Vedação p/ saída de vaso sanitário	
100 mm	9 pç
Ventilação	
PVC Esgoto	
Anel de borracha	
100mm - 4"	6 pç
50mm - 2"	36 pç
75mm - 3"	26 pç
Curva 45 longa	
75 mm	3 pç
Curva 90 curta	
50 mm	5 pç
Joelho 90	
50 mm	8 pç
75 mm	6 pç
Junção invertida	
75 mm x 50 mm	1 pç
75 mm x 75 mm	1 pç
Junção simples	
75 mm - 50 mm	1 pç
Redução excêntrica	
75 mm - 50 mm	2 pç
Tubo rígido c/ ponta lisa	
50 mm - 2"	13.9 m
75 mm - 3"	10.68 m
Tê sanitário	
100 mm - 50 mm	3 pç
100 mm - 75 mm	3 pç
50 mm - 50 mm	7 pç
75 mm - 50 mm	2 pç
75 mm - 75 mm	4 pç

Legenda de condutos - TÉRREO

- Esgoto
- Ventilação

NOTAS:

1 - Toda instalação deverá ser executada em tubos soldáveis de PVC rígido - Tigre;
2 - Todas as cotas (diâmetro externo nominal) estão em mm;
3 - Todas as conexões de saída dos sub-ramais deverão ser com bucha de saída;
4 - Toda instalação deverá ser testada antes de revestida;

Nº	ALTERAÇÃO/REVISÕES	REVISADO POR	DATA

INSTITUTO FEDERAL SERGIPE

AUTOR DO PROJETO:
Engº. Fredrico Damasceno Pinheiro
CREA 270082778-3

ENGENHARIA
adengenharia.eng.br

ENDEREÇO:
Rua Dom José Thomaz, 194 - Bairro São José - Aracaju/SE
dipop@ifs.edu.br TEL: (79)3711-3139

PROJETO SANITÁRIO
RESTAURANTE - CAMPUS ESTÂNCIA/SE

CLIENTE:
INSTITUTO FEDERAL DE SERGIPE - CAMPUS ESTÂNCIA

ENDEREÇO:
R. JOÃO CAFÉ FILHO,260, ESTÂNCIA/ SE

ESCALA: 1:100

DATA: JUNHO/2026

PLANTA:
ESGOTAMENTO SANITÁRIO
DETALHE S1

PRANCHA: 02/04

CAMPUS:	OBRA:	ESPECIALIDADE	FASE	SERIAL	QUANTITATIVO	REVISÃO
EST	RES	ESG	PE	002	004	R00