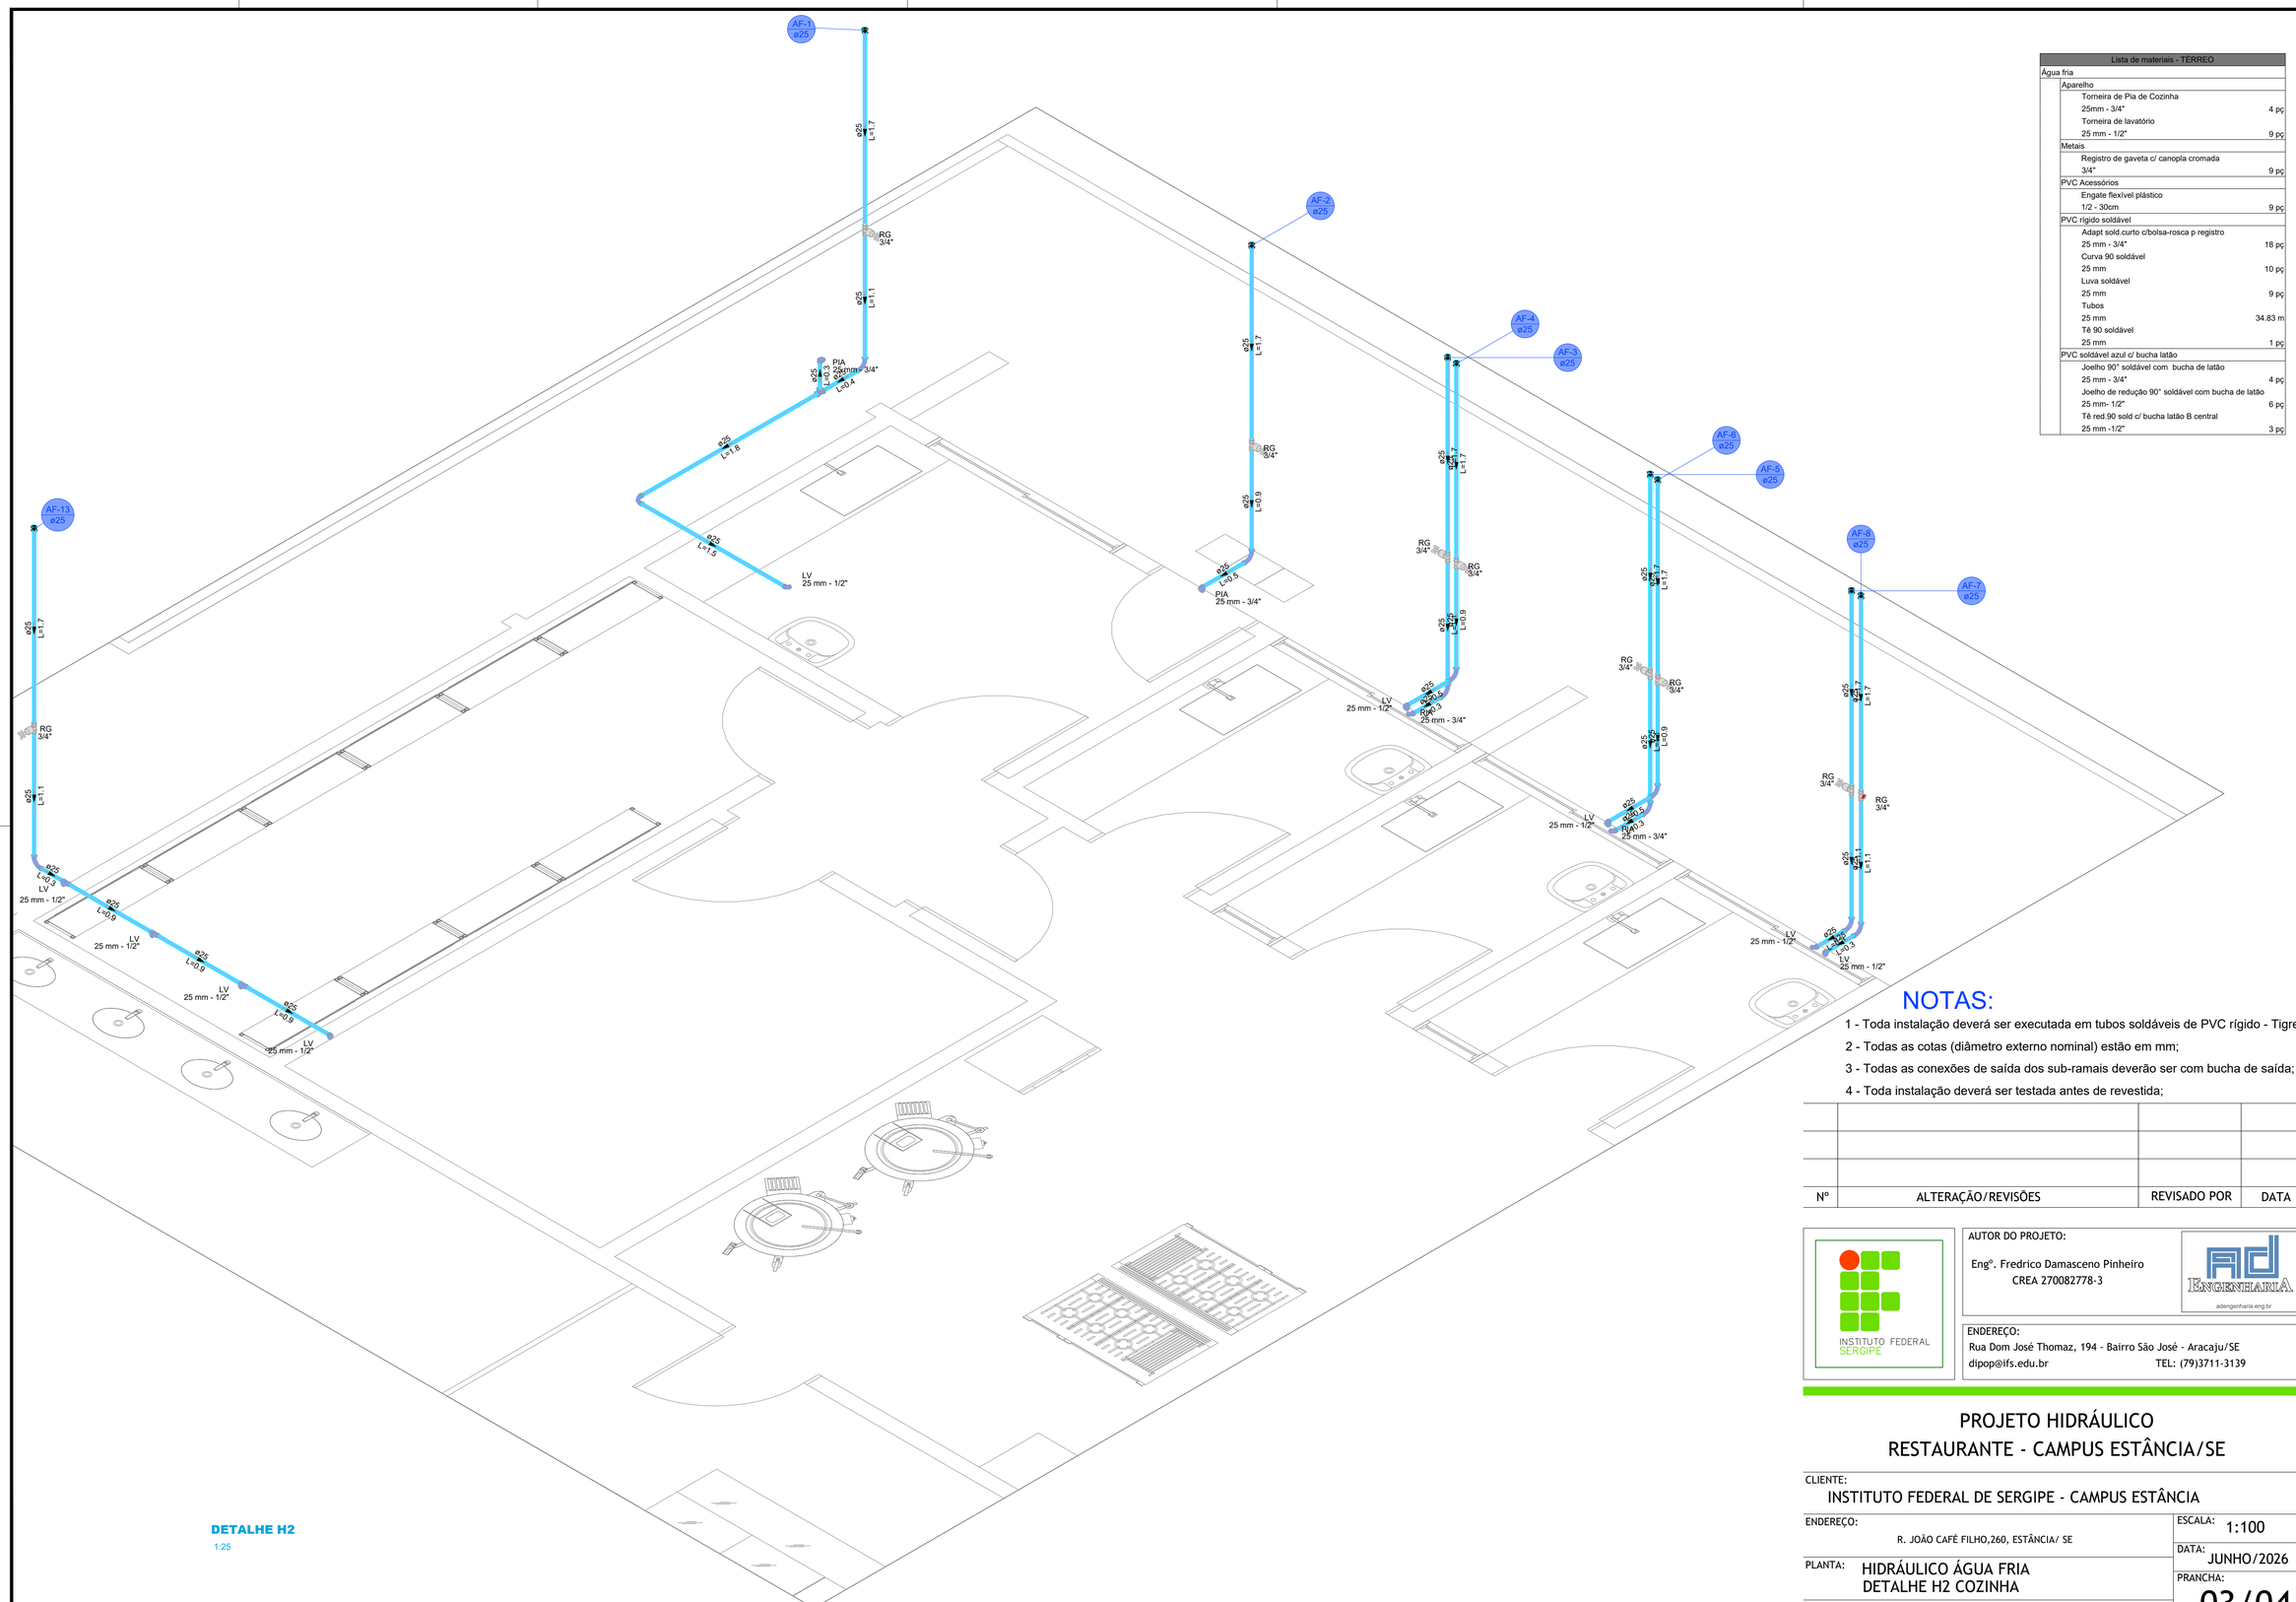


DETALHE H2
1:25

Lista de materiais - TÉRREO		
Água fria		
Aparelho		
Torneira de Pia de Cozinha		
25mm - 3/4"	4 pç	
Torneira de lavatório		
25 mm - 1/2"	9 pç	
Metais		
Registro de gaveta c/ canopla cromada		
3/4"	9 pç	
PVC Acessórios		
Engate flexível plástico		
1/2 - 30cm	9 pç	
PVC rígido soldável		
Adapt sold.curto c/bolsa-rosca p registro		
25 mm - 3/4"	18 pç	
Curva 90 soldável		
25 mm	10 pç	
Luva soldável		
25 mm	9 pç	
Tubos		
25 mm	34.83 m	
Tê 90 soldável		
25 mm	1 pç	
PVC soldável azul c/ bucha latão		
Joelho 90° soldável com bucha de latão		
25 mm - 3/4"	4 pç	
Joelho de redução 90° soldável com bucha de latão		
25 mm- 1/2"	6 pç	
Tê red.90 sold c/ bucha latão B central		
25 mm -1/2"	3 pç	

NOTAS:

1 - Toda instalação deverá ser executada em tubos soldáveis de PVC rígido - Tigre;
2 - Todas as cotas (diâmetro externo nominal) estão em mm;
3 - Todas as conexões de saída dos sub-ramais deverão ser com bucha de saída;
4 - Toda instalação deverá ser testada antes de revestida;

Nº	ALTERAÇÃO/REVISÕES	REVISADO POR	DATA

INSTITUTO FEDERAL
SERGIPE

AUTOR DO PROJETO:
Engº. Fredrico Damasceno Pinheiro
CREA 270082778-3
ENGENHARIA
adengenharia.eng.br

ENDEREÇO:
Rua Dom José Thomaz, 194 - Bairro São José - Aracaju/SE
dipop@ifs.edu.br TEL: (79)3711-3139

PROJETO HIDRÁULICO
RESTAURANTE - CAMPUS ESTÂNCIA/SE

CLIENTE:
INSTITUTO FEDERAL DE SERGIPE - CAMPUS ESTÂNCIA

ENDEREÇO:
R. JOÃO CAFÉ FILHO,260, ESTÂNCIA/ SE

ESCALA: 1:100

DATA: JUNHO/2026

PLANTA: HIDRÁULICO ÁGUA FRIA
DETALHE H2 COZINHA

PRANCHA: 03/04

CAMPUS	OBRA	ESPECIALIDADE	FASE	SERIAL	QUANTITATIVO	REVISÃO
EST	RES	HID	PE	003	004	R00



DETALHE H3
1:25

Lista de materiais - TÉRREO	
Água fria	
Aparelho	
Torneira de Pia de Cozinha	
25mm - 3/4"	5 pç
Torneira de lavatório	
25 mm - 1/2"	2 pç
Metais	
Registro de gaveta c/ canopla cromada	
3/4"	6 pç
PVC Acessórios	
Engate flexível plástico	
1/2 - 30cm	2 pç
PVC rígido soldável	
Adapt sold.curto c/bolsa-rosca p registro	
25 mm - 3/4"	12 pç
Curva 90 soldável	
25 mm	6 pç
Luva soldável	
25 mm	2 pç
Tubos	
25 mm	19.77 m
PVC soldável azul c/ bucha latão	
Joelho 90° soldável com bucha de latão	
25 mm - 3/4"	4 pç
Joelho de redução 90° soldável com bucha de latão	
25 mm- 1/2"	2 pç
Tê sold c/ bucha latão bolsa central	
25 mm- 3/4"	1 pç

NOTAS:

1 - Toda instalação deverá ser executada em tubos soldáveis de PVC rígido - Tigre;
2 - Todas as cotas (diâmetro externo nominal) estão em mm;
3 - Todas as conexões de saída dos sub-ramais deverão ser com bucha de saída;
4 - Toda instalação deverá ser testada antes de revestida;

ALTERAÇÃO/REVISÕES	REVISADO POR	DATA

AUTOR DO PROJETO:
Engº. Fredrico Damasceno Pinheiro
CREA 270082778-3
ENGENHARIA
adengenharia.eng.br

INSTITUTO FEDERAL
SERGIPE

ENDEREÇO:
Rua Dom José Thomaz, 194 - Bairro São José - Aracaju/SE
dipop@ifs.edu.br TEL: (79)3711-3139

PROJETO HIDRÁULICO
RESTAURANTE - CAMPUS ESTÂNCIA/SE

INSTITUTO FEDERAL DE SERGIPE - CAMPUS ESTÂNCIA

R. JOÃO CAFÉ FILHO,260, ESTÂNCIA/ SE

ESCALA: 1:100

DATA: JUNHO/2026

HIDRÁULICO ÁGUA FRIA
DETALHE H3 COZINHA

PRANCHA: 04/04

CAMPUS:	OBRA:	ESPECIALIDADE	FASE	SERIAL	QUANTITATIVO	REVISÃO
EST	RES	HID	PE	004	004	R00