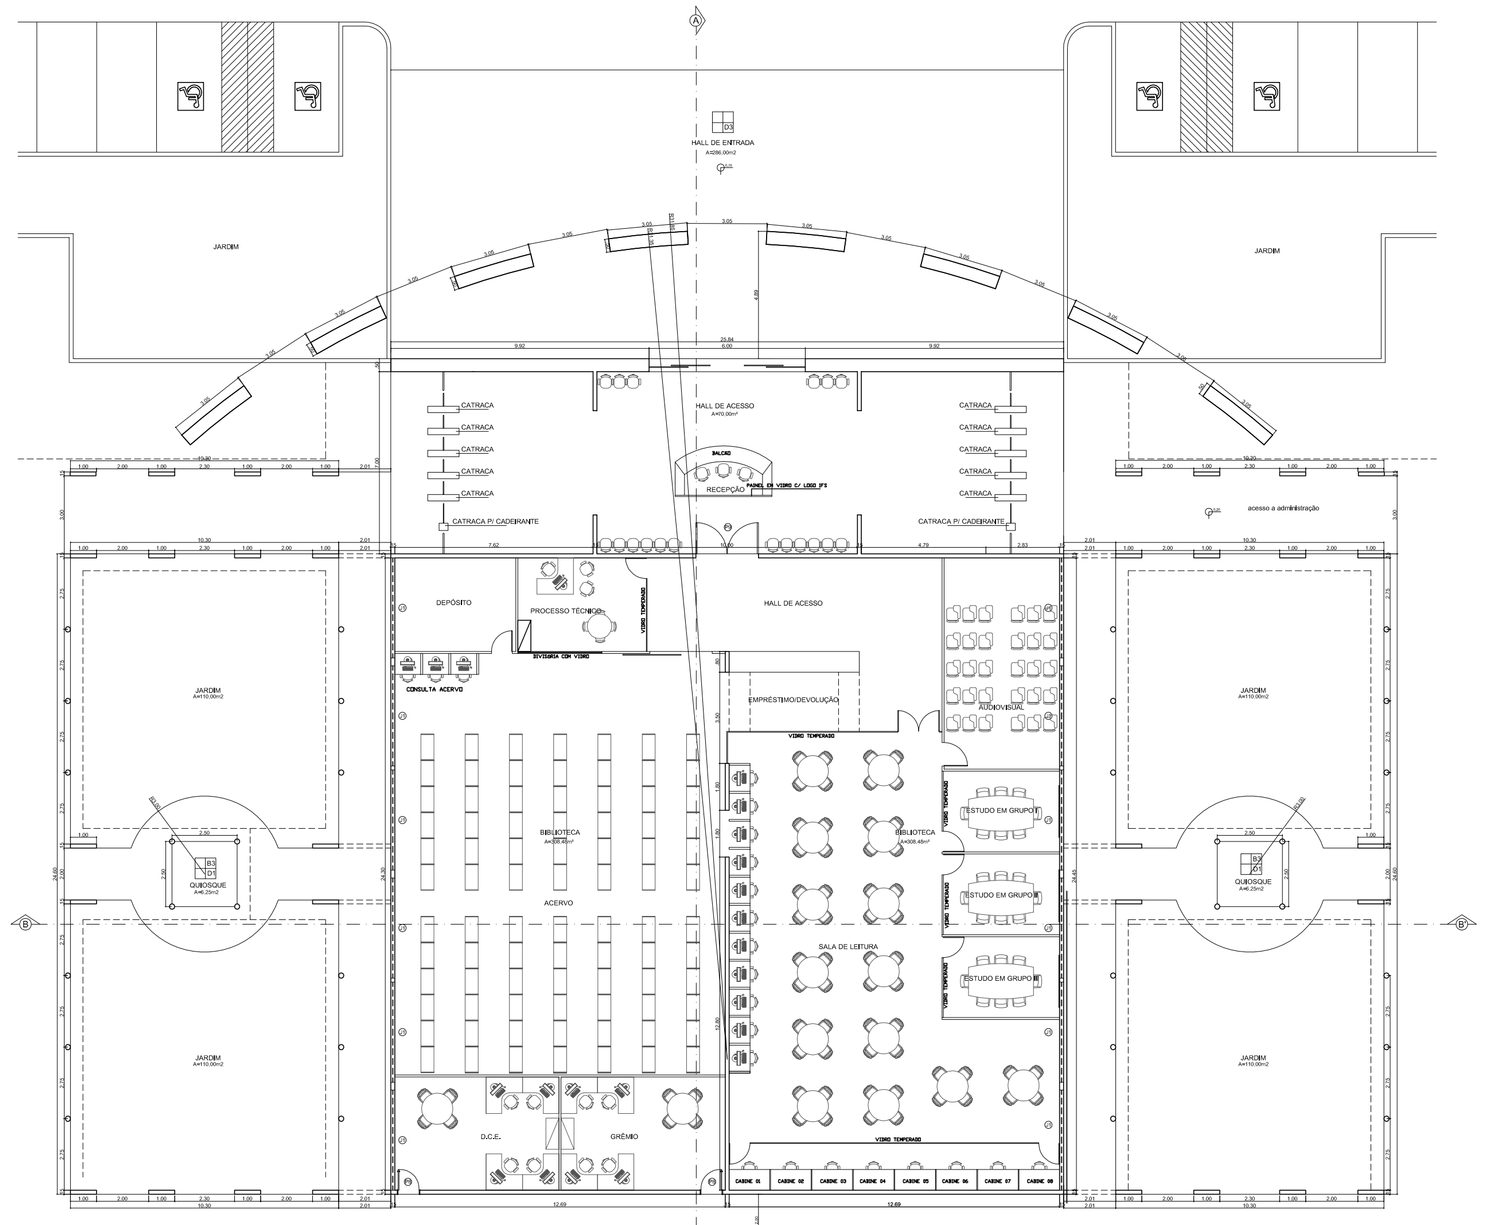

PLANTA BAIXA
ESCALA 1/75

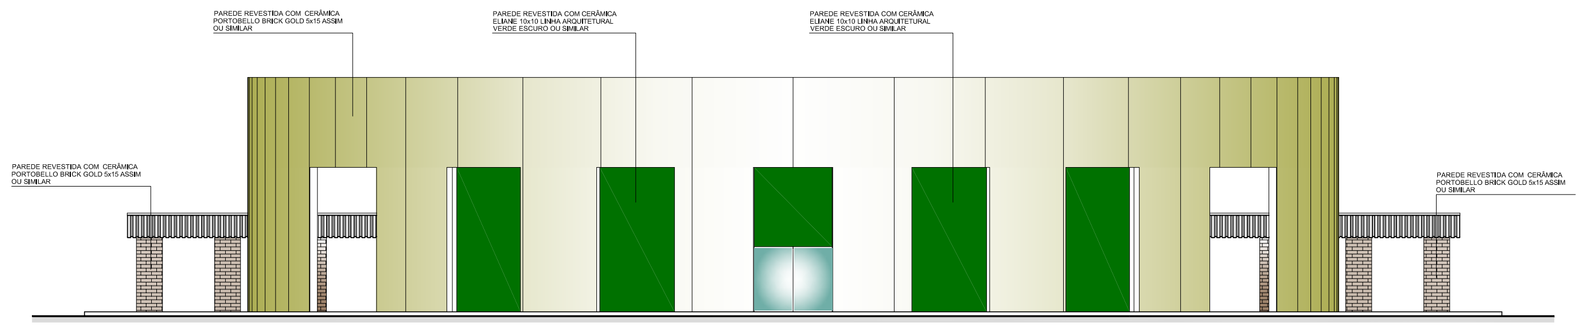

FACHADA FRONTAL
ESCALA 1/75

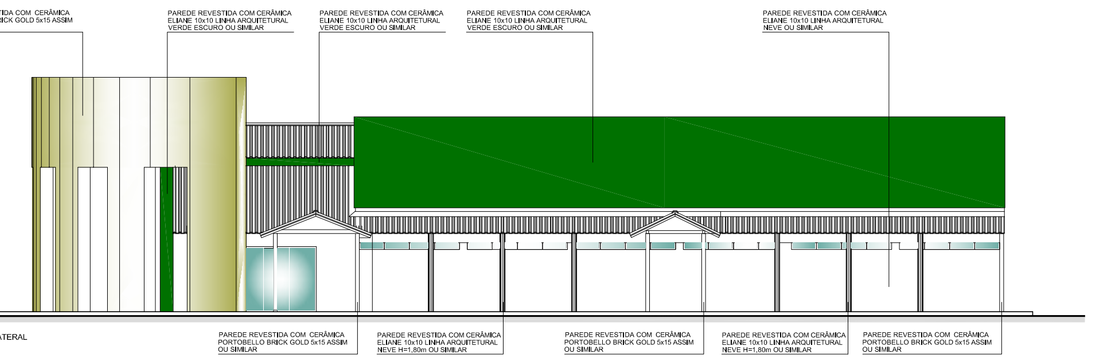

FACHADA LATERAL
ESCALA 1/75

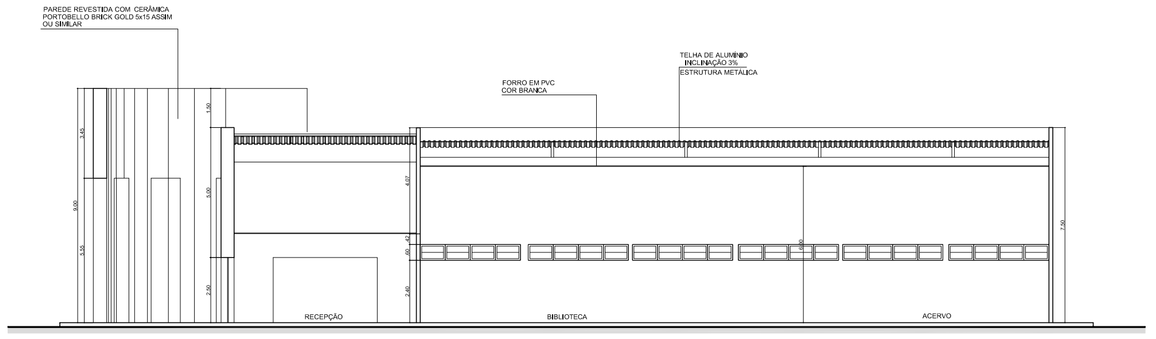

CORTE AA'
ESCALA 1/75

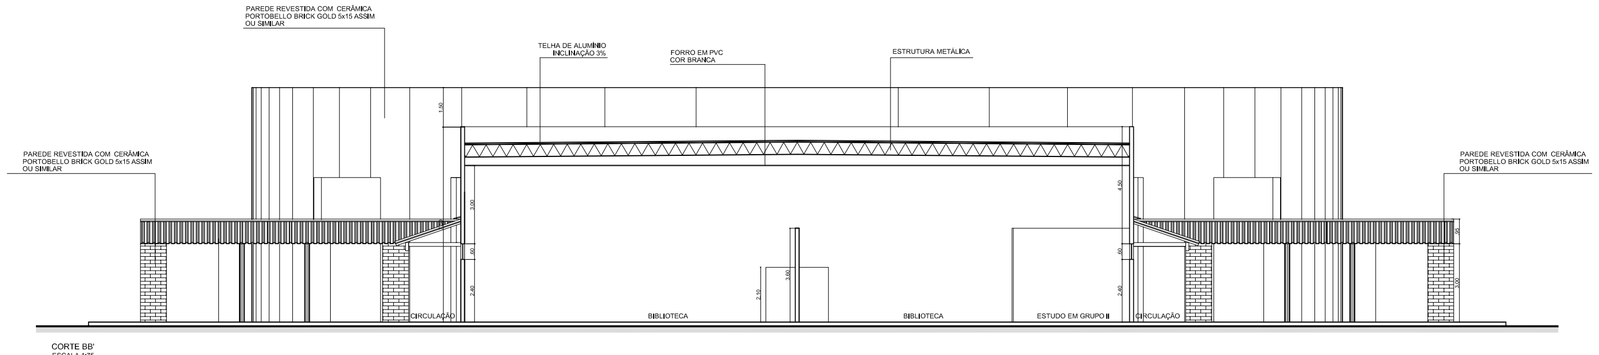

CORTE BB'
ESCALA 1/75

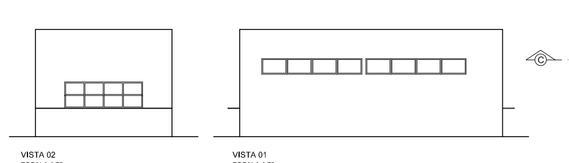

VISTA 02
ESCALA 1/75

VISTA 01
ESCALA 1/75

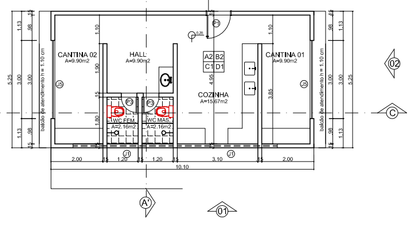

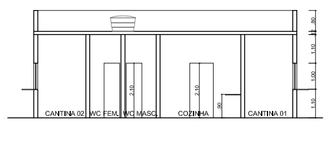

CORTE C-C
ESCALA 1/75

QUADRO DE ESQUADRIAS

CÓDIGO	ESPECIFICAÇÕES	QUANTIDADE
J01	JANELA EM VIDRO TEMPERADO (3.00 x 0.80 m TIPO DE MAXIM AR	176
J02	JANELA EM ALUMÍNIO ANODIZADO NATURAL (3.42 x 0.80 m VIDRO COMUM 8 mm TIPO DE MAXIM AR	02
J03	JANELA EM ALUMÍNIO ANODIZADO NATURAL (1.20 x 1.00 m VIDRO COMUM 8 mm TIPO DE CORRER	01
J04	JANELA EM VIDRO TEMPERADO (2.00 x 0.80 m TIPO DE MAXIM AR	04
J05	JANELA EM ALUMÍNIO ANODIZADO NATURAL (3.00 x 1.00 m VIDRO COMUM 8 mm TIPO QUALICITAR "LANCHONETE"	02
J06	JANELA EM VIDRO TEMPERADO (1.00 x 0.80 m TIPO DE MAXIM AR	06
P01	PORTA DE ABRIR, MADEIRA DE LEI PRANCHETA 0.90 x 2.10 m; DUAS DE 1.05 x 2.10 COM VISOR DE VIDRO E DISPOSITIVO DE FECHAMENTO; MADEIRA REVESTIDA EM FÓRMICA E E ENGABEÇAMENTO EM MADEIRA DE LEI;	39
P02	PORTA DE ABRIR, MADEIRA DE LEI PRANCHETA 1.80 x 2.10 m; DUAS DE 1.05 x 2.10 COM VISOR DE VIDRO E DISPOSITIVO DE FECHAMENTO; MADEIRA REVESTIDA EM FÓRMICA E E ENGABEÇAMENTO EM MADEIRA DE LEI;	10
P03	PORTA DE ABRIR, MADEIRA DE LEI PRANCHETA 0.60 x 1.60 m MADEIRA REVESTIDA EM FÓRMICA E ENGABEÇAMENTO EM MADEIRA DE LEI;	45
P04	PORTA DE sanfonha, MADEIRA DE LEI 1.00 x 1.60 m; MADEIRA REVESTIDA EM FÓRMICA E VIDRO ; MADEIRA REVESTIDA EM FÓRMICA E ENGABEÇAMENTO EM MADEIRA DE LEI;	06
P05	PORTA EM ALUMÍNIO ANODIZADO NATURAL (4.00 x 2.50 m VIDRO COMUM 8 mm TIPO DE CORRER	02
P06	PORTA EM ALUMÍNIO ANODIZADO NATURAL (6.00 x 2.50 m QUATRO DE 1.50 x 2.50 VIDRO COMUM 8 mm TIPO DE CORRER	01
P07	PORTA DE ABRIR, MADEIRA DE LEI PRANCHETA 0.80 x 2.10 m COM MARCO DE FERRO E TABLETA LIVRE/OCUPADO MADEIRA REVESTIDA EM FÓRMICA E ENGABEÇAMENTO EM MADEIRA DE LEI;	10
P08	PORTA DE ABRIR, MADEIRA DE LEI PRANCHETA 0.90 x 2.10 m MADEIRA REVESTIDA EM FÓRMICA E ENGABEÇAMENTO EM MADEIRA DE LEI; COM VISOR;	04
P09	PORTA DE ABRIR, MADEIRA DE LEI PRANCHETA 2.40 x 2.10 m DUAS DE 1.20 x 2.20 COM VISOR DE VIDRO E DISPOSITIVO DE FECHAMENTO; MADEIRA REVESTIDA EM FÓRMICA E E ENGABEÇAMENTO EM MADEIRA DE LEI;	01
G01	GRADE DE ABRIR, EM TUBO GALVANIZADO (1.00 x 2.00 m COR PRETA BRANCA	03
G02	GRADE DE ABRIR, EM TUBO GALVANIZADO (2.00 x 2.00 m COR PRETA BRANCA	03

OBS.:
BANCADAS E EN WORKS DOS SANITÁRIOS EM GRANITO CINZA ANDORINHA
PAVIMENTAÇÃO DA CIRCULAÇÃO DE CARROS - PARALELEPÍPEDOS

R.T PROJETO	GREYDSON SANTANA	
R.T PROJETO		
R.T CONSTRUÇÃO		
PROPRIETÁRIO		
REP. GRÁFICA	GREYDSON SANTANA	

arquitetura & ambientação
av. gonçalo rollemberg leite, 2143 - luzia
aracaju/se 079 3231 2894/ 9963 3774

OBRA	UNED ITABAIANA–SE – CEFET/SE	
LOCAL	Bairro São Cristóvão – ITA/SE	Nº PRANCHA
PROPRIETÁRIO	CEFET – SERGIPE	
PROJETO	GREYDSON SANTANA ARQ. CREA 10622–SE	03/07
RESP. TÉCNICO		
DESENHO	GREYDSON SANTANA ARQ. CREA 10622–SE	
DATA: ABRIL/ 08	REFERÊNCIA:	
ESC.: 1/75	RECEPÇÃO/ AUDITÓRIO/ BIBLIOTECA PLANTA BAIXA/FACHADAS/CORTES	
REVISÃO		