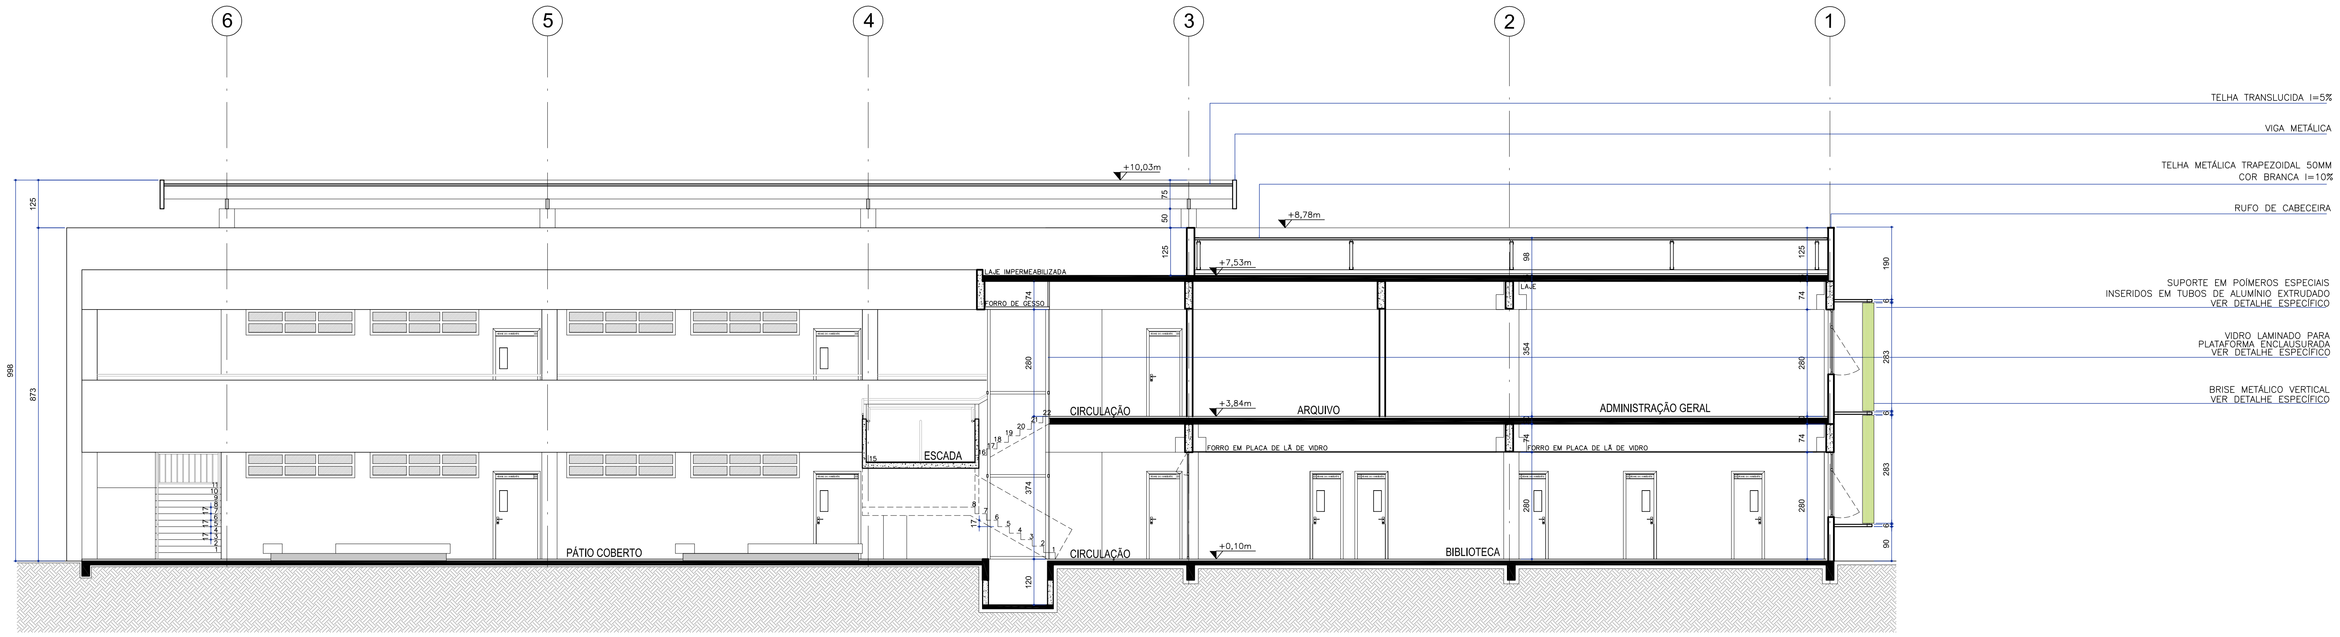

CORTE AA
ESCALA 1:75

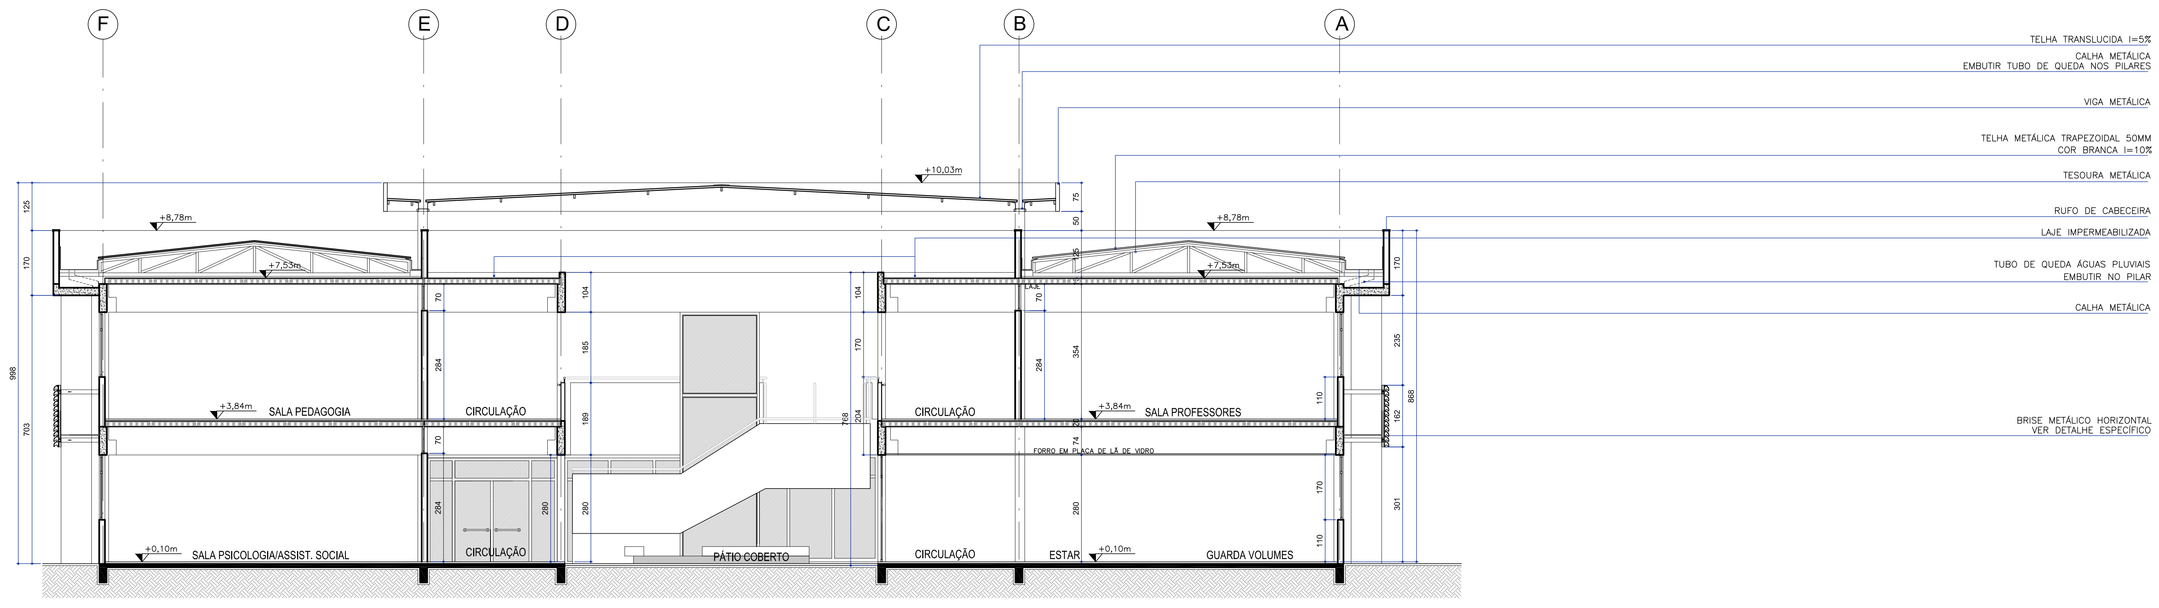

CORTE BB
ESCALA 1:75

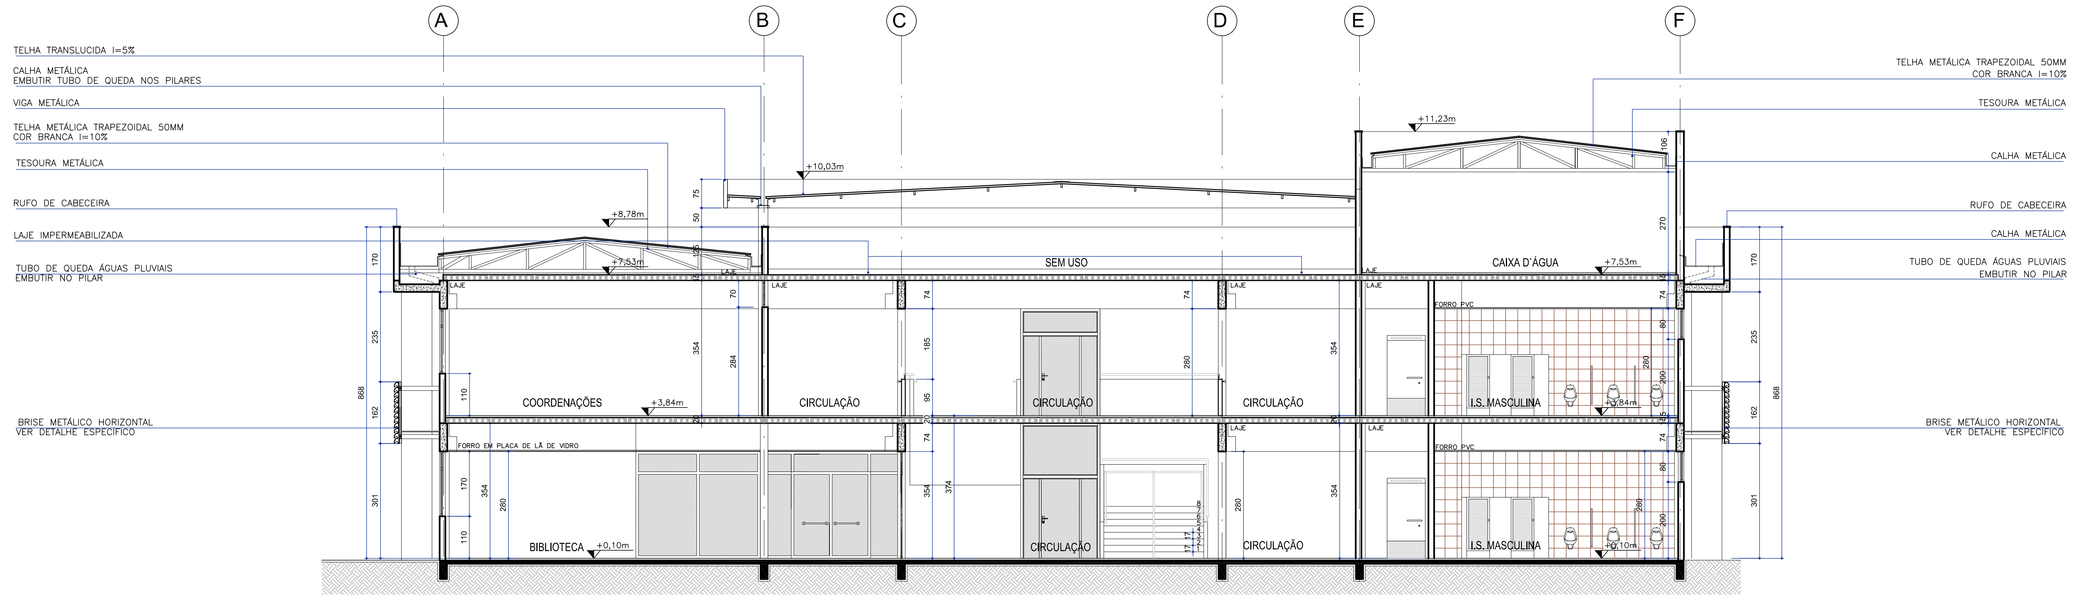

CORTE CC
ESCALA 1:75

TABELA DE PLOTAGEM		
PENA	COR	ESP
1	7	0,10
2	7	0,20
3	7	0,30
4	7	0,40
5	5	0,12
6	7	0,40
7	7	0,20
8	7	0,60
10	10	0,12
11	7	0,50
27	27	0,20
30	10	0,40
37	37	0,15
50	50	0,20
81	81	0,15
97	97	0,20
160	160	0,12
246	246	0,20
254	254	0,20
PRANCHA A0 SCALE TO FIT 1:0.05		

É DE INTEIRA RESPONSABILIDADE DO AUTOR DO PROJETO E DO RESPONSÁVEL TÉCNICO O ATENDIMENTO DAS ESPECIFICAÇÕES CONSTANTES NO REGULAMENTO DE EDIFICAÇÕES NA LEGISLAÇÃO MUNICIPAL E NORMAS BRASILEIRAS DE VIGENTES.
ESPAÇO RESERVADO À P.M.P.

OBSERVAÇÕES

AUTORIA DO PROJETO: A obra deverá ser executada conforme o projeto aprovado. Não serão aceitas mudanças que distorçam a imagem da obra executada, sem autorização prévia do autor do projeto.
Lei 8.194/80 Art. 18, As alterações do projeto ou plano original SÓ PODERÃO ser feitas pelo PROFISSIONAL que o tenha elaborado.
Parágrafo único. Estando impedido ou recusando-se o autor do projeto ou plano original a prestar sua colaboração profissional comprovada a solicitação, as alterações ou modificações feitas poderão ser feitas por outro profissional habilitado, a quem caberá a responsabilidade pelo projeto ou plano modificado."
Art. 24, IV, da Lei n. 9.610/98 – *São direitos morais do autor: o de assegurar a integridade da obra, opondo-se a quaisquer modificações ou a prática de atos que, de qualquer forma, possam prejudicá-la ou atingi-lo, como autor, em sua reputação ou em sua honra.*
PROJETO PADRÃO INSTITUTO FEDERAL: Este projeto foi elaborado através da portaria nº 788 de dezembro de 2011, sendo de domínio público para uso do MEC e demais Instituições Públicas.

PROJETO ARQUITETÔNICO

EM CASO DE DÚVIDAS CONSULTAR A DIVISÃO DE PROJETOS F. (41) 3015-74234 / 3535-1600

OBRA
CONSTRUÇÃO DE UM COMPLEXO EDUCACIONAL

ENDEREÇO: (Ver na prancha de Implantação)
* projeto padrão para ser implantado em diversas localidades.

AUTORES DO PROJETO ARQUITETO(S):
FERNANDO HENRIQUE NEVES
CAU nº 101218-5
CO - AUTORES DO PROJETO
JULIANA SCHNEIDER
CAU nº 99573-8
LORENA FIUZA
CAU nº 92092-4

INSTITUTO FEDERAL PARANÁ

PROMETIDO:
INSTITUTO FEDERAL DE EDUCAÇÃO CIÊNCIA E TECNOLOGIA DO PARANÁ

EXECUÇÃO:
A DEFINIR (LICITAÇÃO)

REFERÊNCIA:
CORTE AA
CORTE BB
CORTE CC

BLOCO ADMINISTRATIVO

DATA: JUNHO/ 2012
ESCALA: 1:75
DESENHO: FERNANDO/ JULIANA S.
ARQUIVO: ARQUITETONICO VER_E
PLOTAGEM: 01/08/2012

PRANCHA: 04 / 05

INSTITUTO FEDERAL DE EDUCAÇÃO DO PARANÁ - PROAD/ DI