


PLANTA BAIXA - PAV. TÉRREO

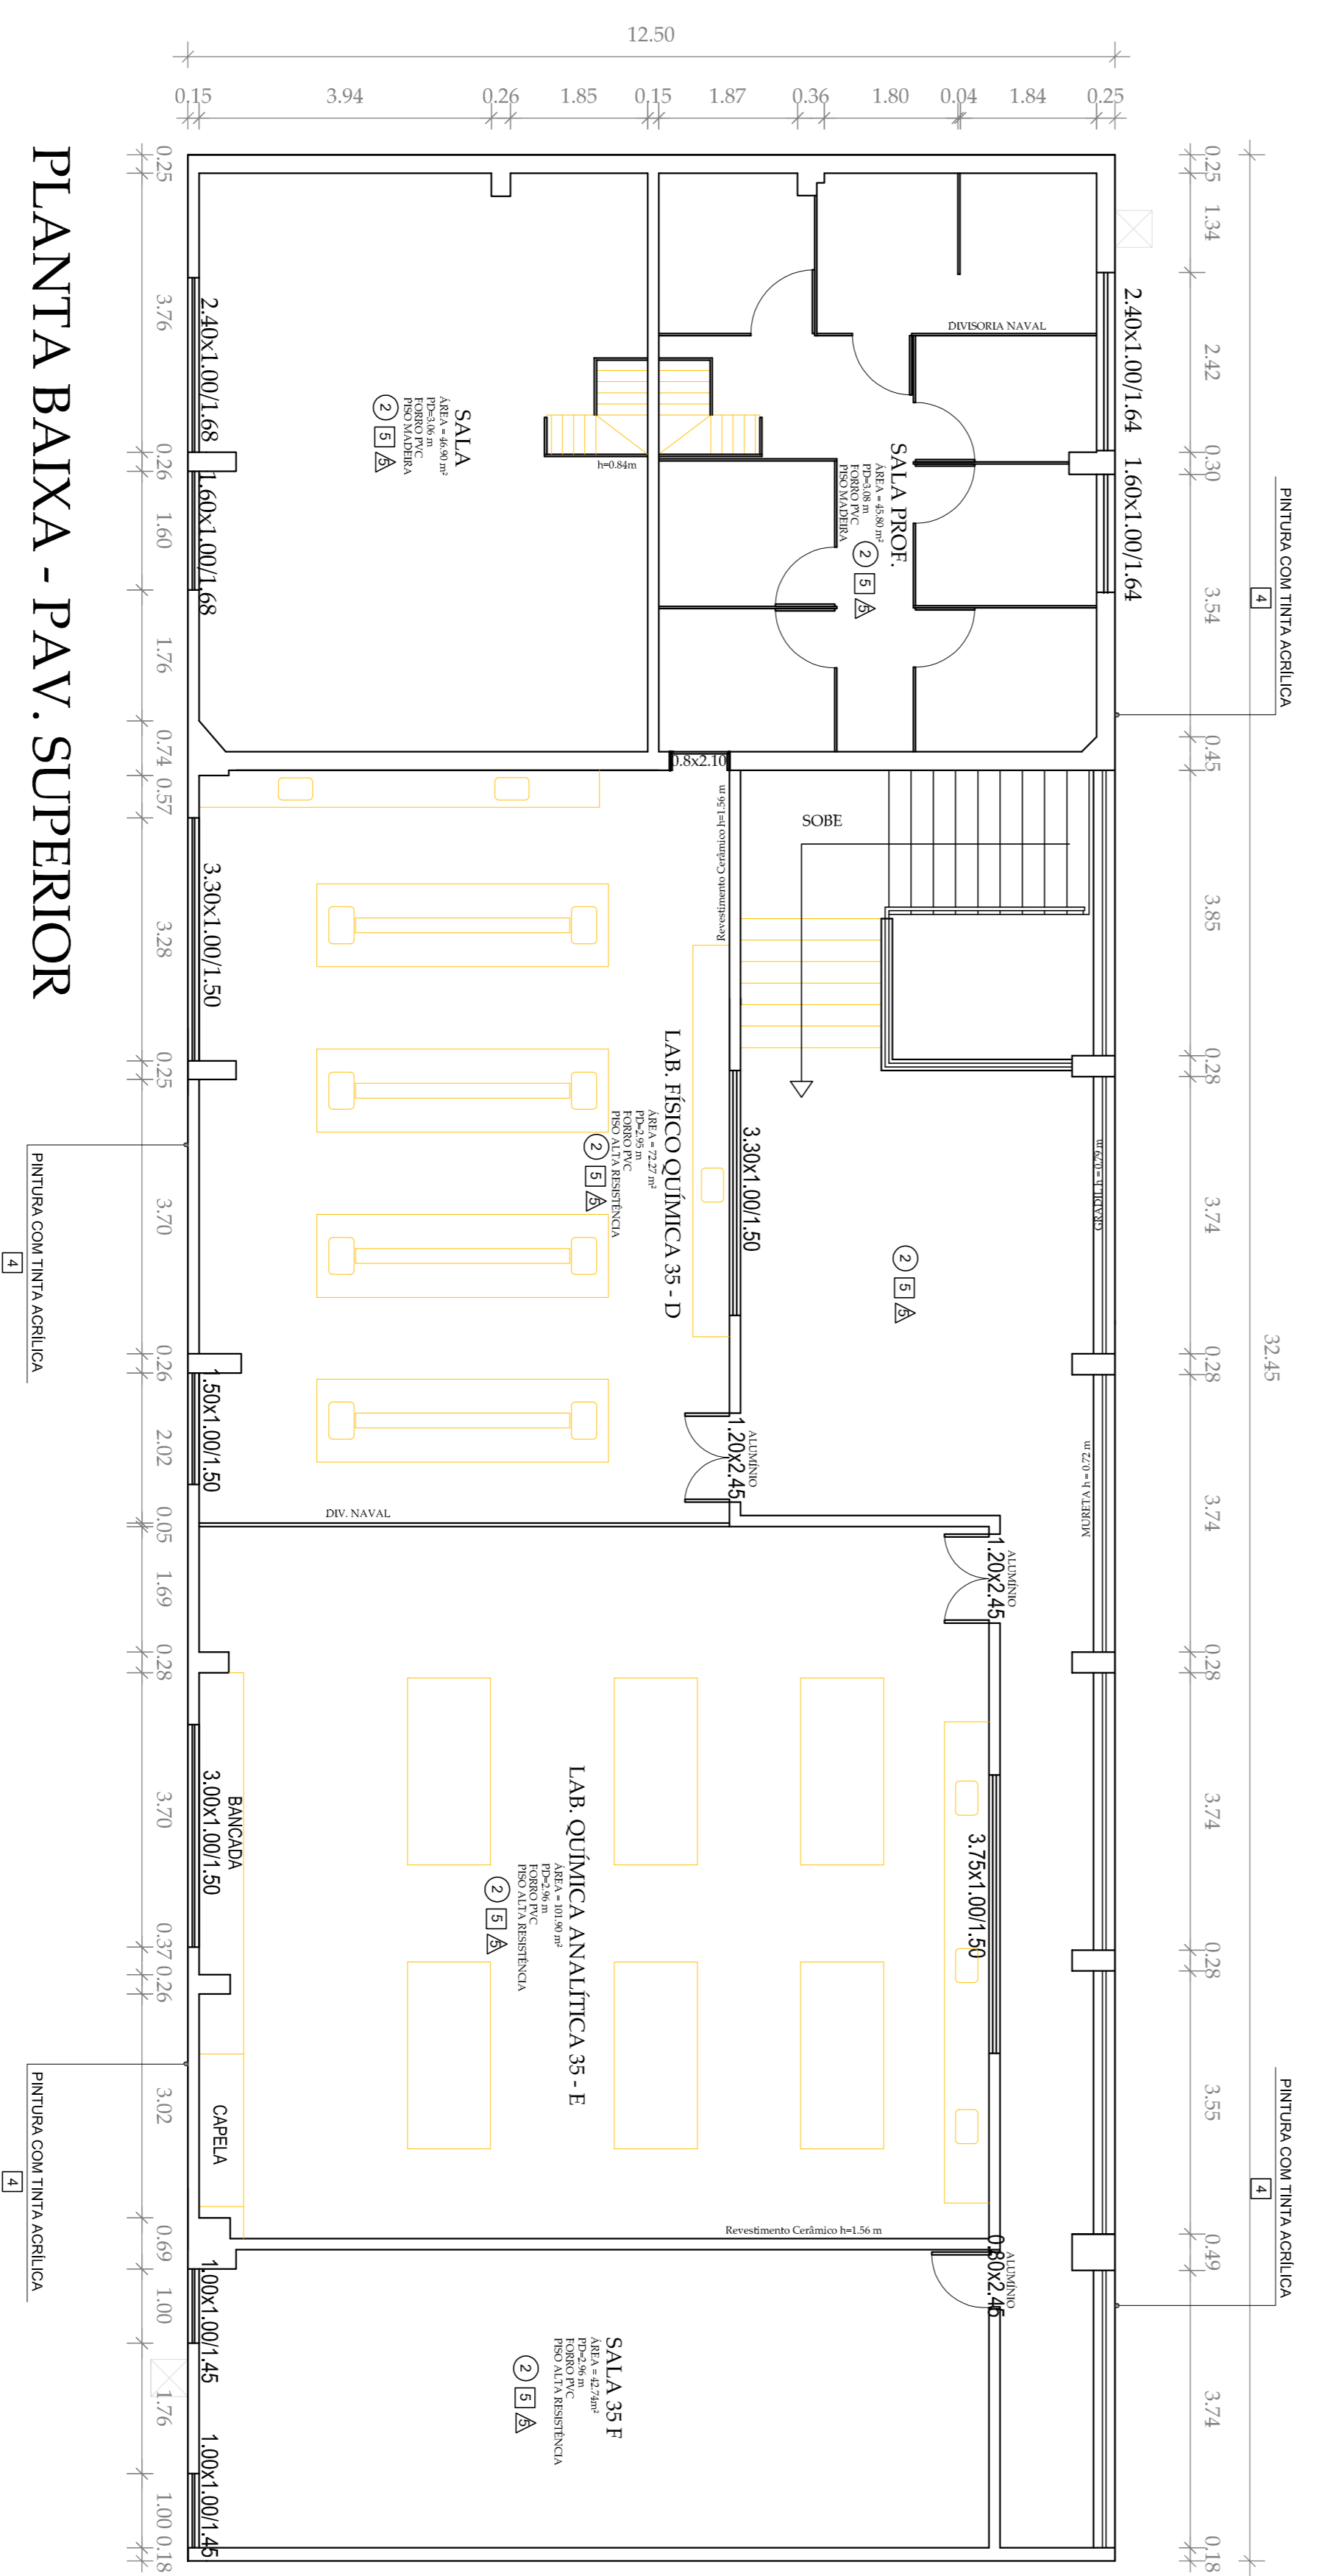

PLANTA BAIXA - PAV. SUPERIOR

ACABAMENTOS	
SÍMBOLO	ESPECIFICAÇÃO
1	PINTURA COM ESMALTE SINTÉTICO EM COR BRANCO DEBO ATE 1PI 100m
2	ADJUNTA PINTURA COM TINTA ACRÍLICA EM COR BRANCO DEBO
3	APLICAÇÃO DE TINTA INOVADOR OU SIMILAR SOBRE REVESTIMENTO CERÂMICO
4	INSTALAÇÃO OU SUBSTITUIÇÃO DO REVESTIMENTO CERÂMICO
5	PINTURA COM TINTA ACRÍLICA
6	MANter REVESTIMENTO EXISTENTE
7	SUBSTITUIÇÃO DO PISO CERÂMICO
8	MANter PISO EXISTENTE
9	SUBSTITUIÇÃO OU INSERÇÃO DE FÓRRO DE PVC
10	EFEITUAR APLICAÇÃO DE MANter DE IMPERMEABILIZAÇÃO E REGULATIZAÇÃO NAS SIMONUSES
11	APLICAÇÃO DE TINTA ACRÍLICA
12	APLICAÇÃO DE TINTA PVA LATEX
13	MANter FÓRRO DE PVC EXISTENTE

ESCALAS: 1:75

atp
engenharia

ENDEREÇO:
Av. Eng. Gentil Tavares da Mota, 1166 - Getúlio Vargas - Aracaju/SE
deop@ifs.edu.br
TEL: (79) 3711-3139

PLANTA BAIXA
AV. ENG. GENTIL TAVARES DA MOTA, 1166 GETÚLIO VARGAS - ARACAJU/SE
PROJETO LEGAL

CLIENTE:	INSTITUTO FEDERAL DE SERGIPE - BLOCO QUÍMICA
DESENHO:	PLANTA BAIXA
ESCALA:	1:75
DATA:	OUTUBRO/2013
FOLHA:	01/01