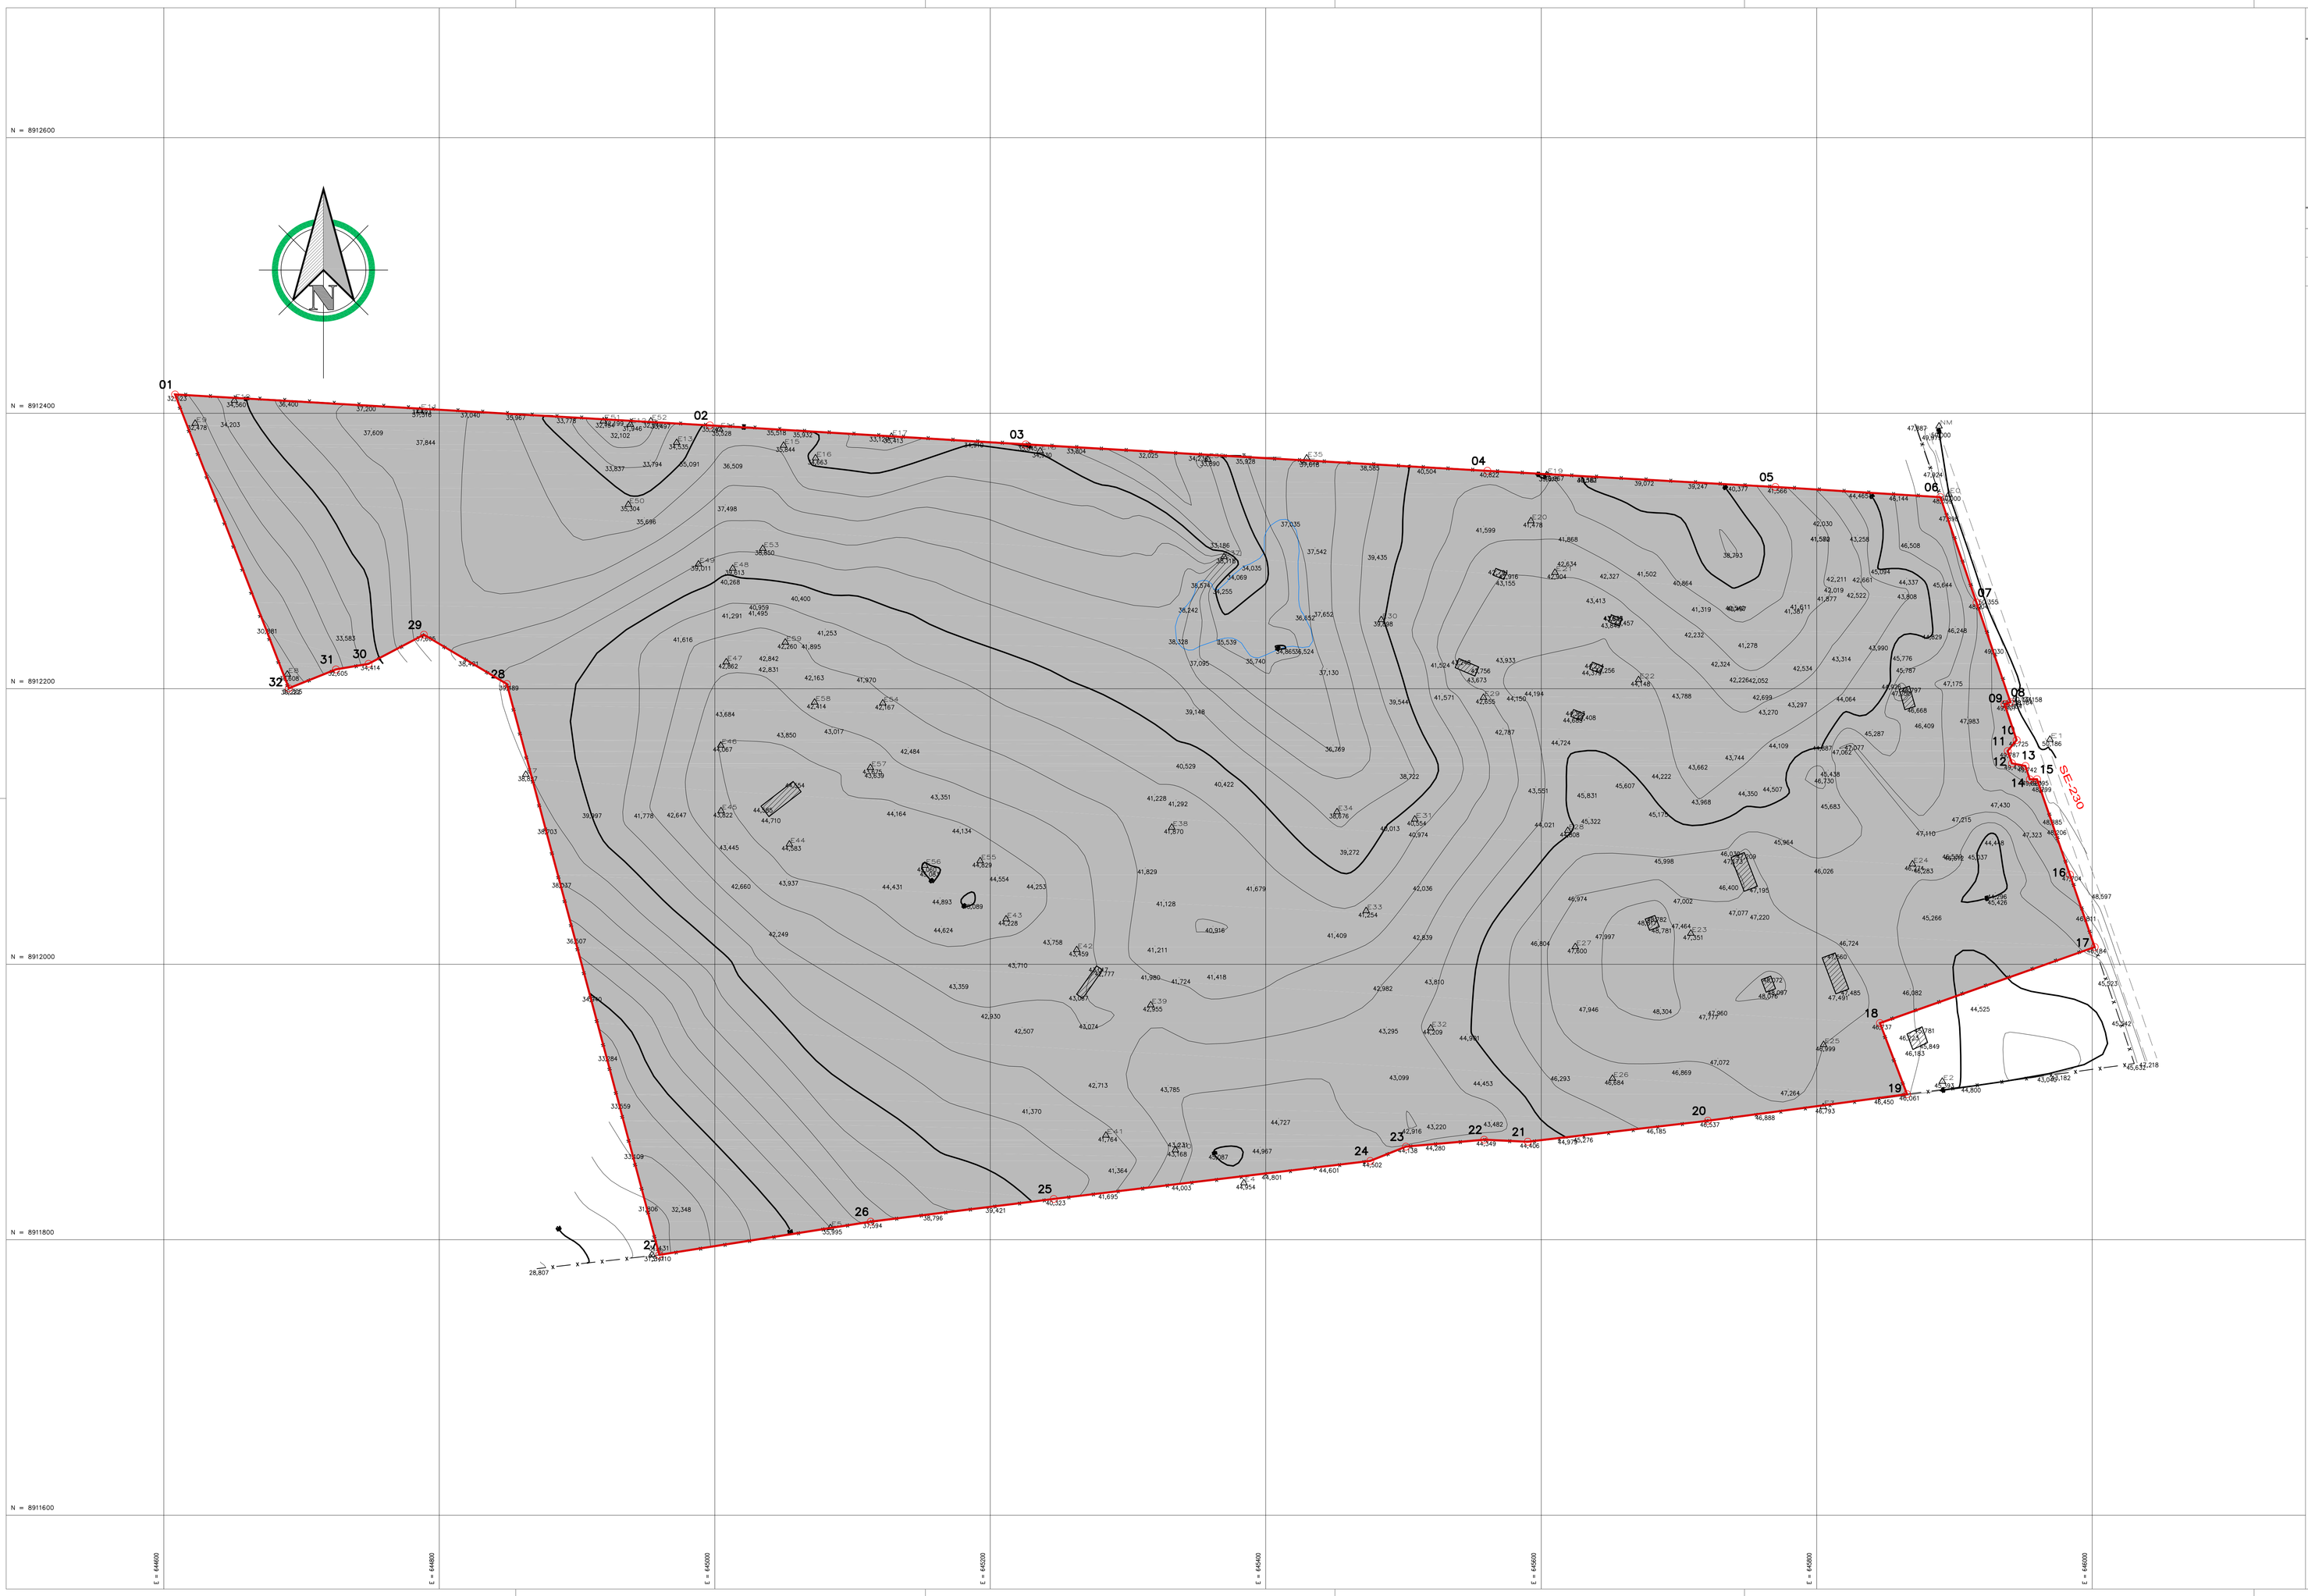

LEGENDA

—x—x—	CERCA DE ESTACA ARAMADA		EDIFICAÇÕES
	POLIGONAL DA ÁREA EM QUESTÃO		POSTE
	BORDO DE PISTA		LUMINARIA
	ÁREA JÁ EXPLORADA		LAGOA E RIACHO TANQUE OU MANGUE
	LIMITE DE ÁREA		ARVORES
	ÁREA COM REDE DE DRENAGEM IMPLANTADA	XX	VÉRTICES
	MURO	XX.XXX	COTA DE NÍVEL

ÁREAS DO POLÍGONO

DENOMINAÇÃO	ÁREA/PERÍMETRO		TAXA DE OCUPAÇÃO
	m²/Tar.	m	
PREFEITURA MUNICIPAL DE POÇO REDONDO	579.129,77m² 191,45 Tar.	3.616,58	-

ÁREA I - PREFEITURA MUNICIPAL DE POÇO REDONDO
ELEMENTOS GEOMÉTRICOS DA POLIGONAL

VÉRTICE	DISTÂNCIA	AZIMUTE	COORDENADAS	
			LESTE	NORTE
01			644608.1332	8912413.6369
	93°18'27"	388.972		
02			644996.4574	8912391.1955
	93°26'47"	229.689		
03			645225.7315	8912377.3882
	93°16'31"	335.730		
04			645560.9131	8912358.2064
	93°12'30"	209.410		
05			645769.9948	8912346.4862
	93°31'36"	119.956		
06			645889.7237	8912339.1071
	161°3'54"	80.953		
07			645915.9926	8912262.5343
	161°9'35"	76.462		
08			645940.6845	8912190.1686
	252°39'28"	4.549		
09			645936.3424	8912188.8127
	161°19'18"	27.502		
10			645945.1500	8912162.7594
	219°13'51"	10.333		
11			645938.6151	8912154.7556
	160°35'54"	9.456		
12			645941.7561	8912145.8369
	100°59'58"	9.882		
13			645951.4564	8912143.9515
	161°29'38"	10.230		
14			645954.7036	8912134.2502
	89°26'49"	5.203		
15			645959.9066	8912134.3004
	160°58'50"	73.277		
16			645983.7867	8912065.0241
	161°4'7"	55.557		
17			646001.8115	8912012.4719
	250°29'53"	165.408		
18			645845.8933	8911957.2526
	159°7'33"	55.217		
19			645865.5682	8911905.6597
	262°25'6"	145.896		
20			645720.9476	8911886.4103
	263°20'18"	131.665		
21			645590.1714	8911871.1364
	272°40'51"	31.668		
22			645558.5385	8911872.6176
	264°55'11"	57.091		
23			645501.6722	8911867.5623
	248°9'12"	27.813		
24			645475.8569	8911857.2126
	263°9'1"	231.410		
25			645246.0990	8911829.6133
	262°55'36"	133.950		
26			645113.1683	8911813.1188
	261°4'25"	155.336		
27			644959.7140	8911789.0163
	345°2'50"	428.946		
28			644849.0353	8912203.4376
	300°42'15"	70.045		
29			644788.8093	8912239.2030
	242°17'49"	45.406		
30			644748.6083	8912218.0942
	260°17'44"	23.980		
31			644724.9712	8912214.0520
	248°9'30"	36.843		
32			644690.7727	8912200.3447
	338°49'17"	228.742		
01			644608.1332	8912413.6369

CODISE
COMPANHIA DE DESENVOLVIMENTO INDUSTRIAL E DE RECURSOS MINERAIS DE SERGIPE

DATUM/ ÓRGÃO/ NÚCLEO:
PREFEITURA MUNICIPAL DE POÇO REDONDO

ASSUNTO:
ÁREA PARA IMPLANTAÇÃO DE ESCOLA AGROTÉCNICA

EMPRESA:
CODISE - COMPANHIA DE DES. INDUSTRIAL E REC. MINERAIS DE SERGIPE

ENDEREÇO:
ROD. SE-230 - MUNICIPIO DE POÇO REDONDO

PRANCHA:
01/01

PROPRIETÁRIO:

ESCALA:	ESCALA DE PLOTAGEM:	DATA:	ARQUIVO:
1:2000	1:2000	JAN/2012	Topografia - Poço Redondo

DESENHO:
DIDET

RESPONSÁVEL TÉCNICO:
RESPONSÁVEL TÉCNICO

OBSERVAÇÕES:

DIDET - Divisão de Desenho e Topografia

PROPRIETÁRIO

RESPONSÁVEL TÉCNICO

Av. Heráclito G. Rollemberg, S/Nº,
Distrito Industrial de Aracaju - DIA
CEP 49030-640 Aracaju-SE
FONE: (0XX79) 218-1000 FAX: (0XX79) 249-2679
http://www.prodase.com.br/codise
codise@codise.se.gov.br