



**CORTE CC**  
esc.: 1/75

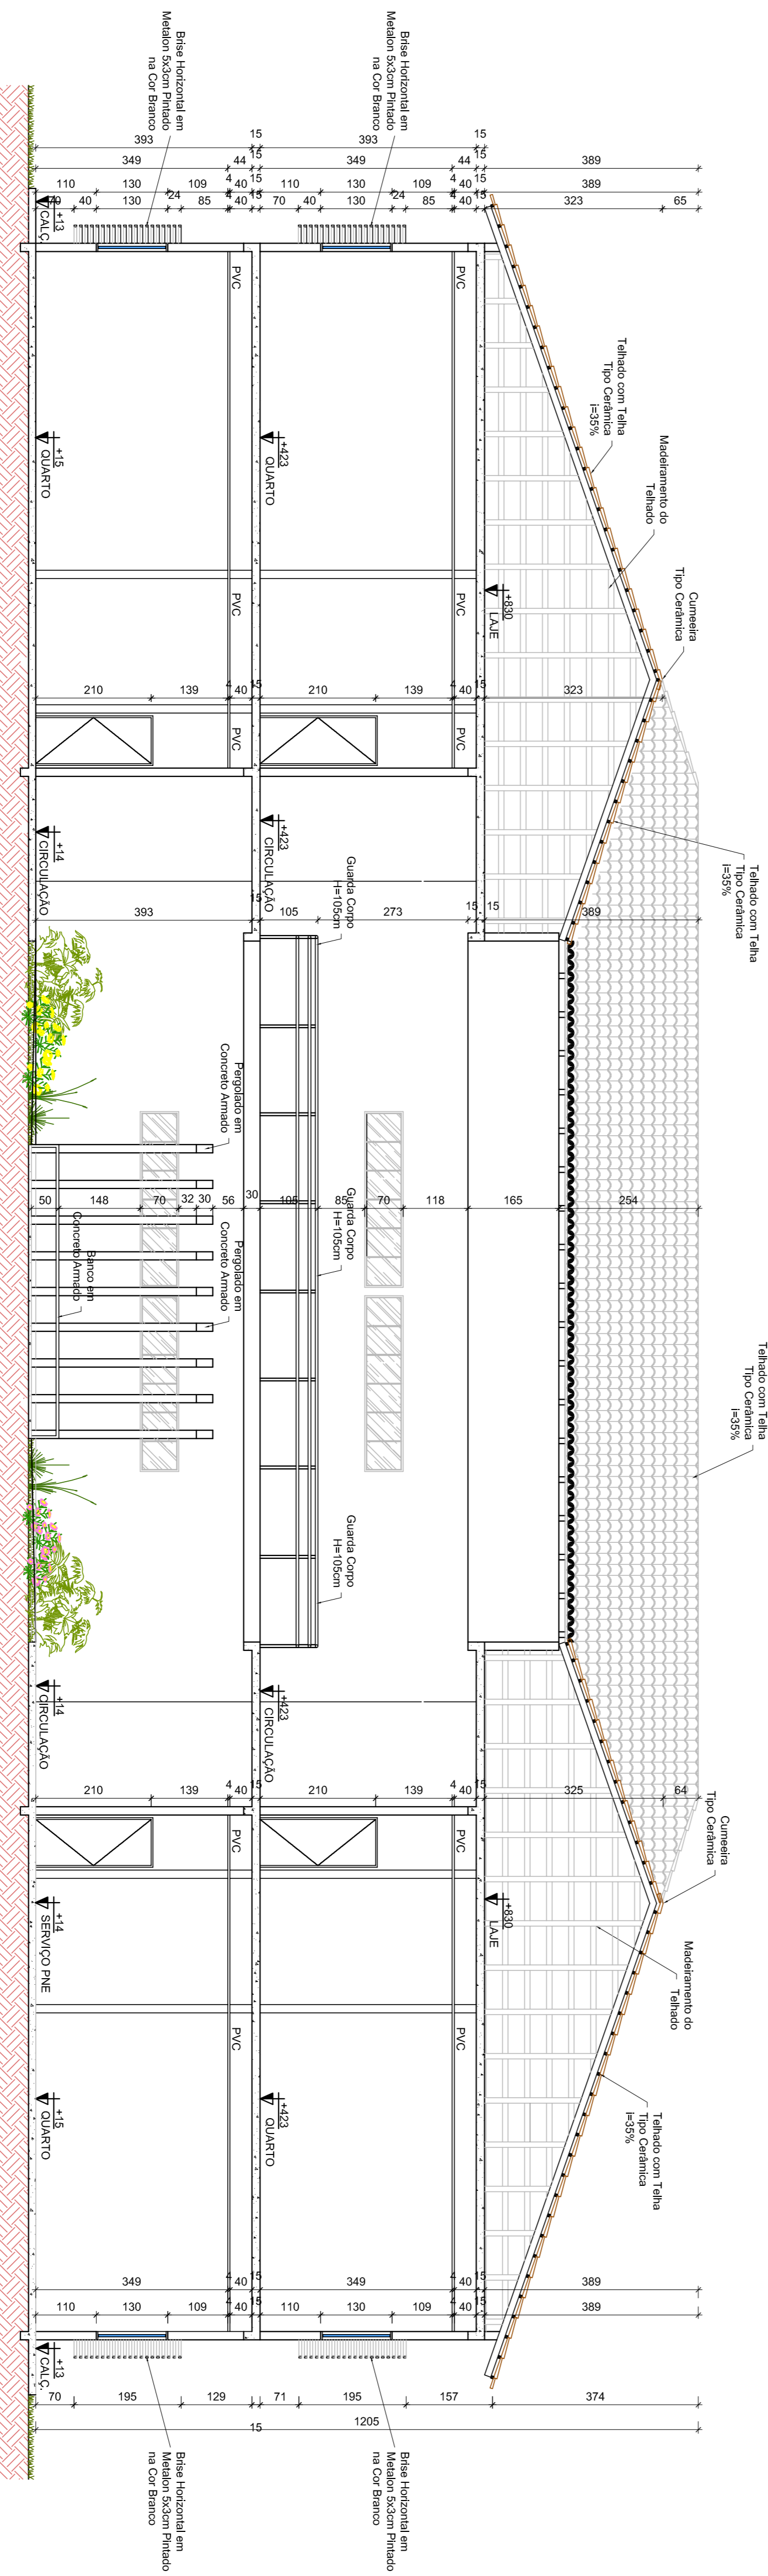

**CORTE DD**

**CORTE DD**  
esc.: 1/75

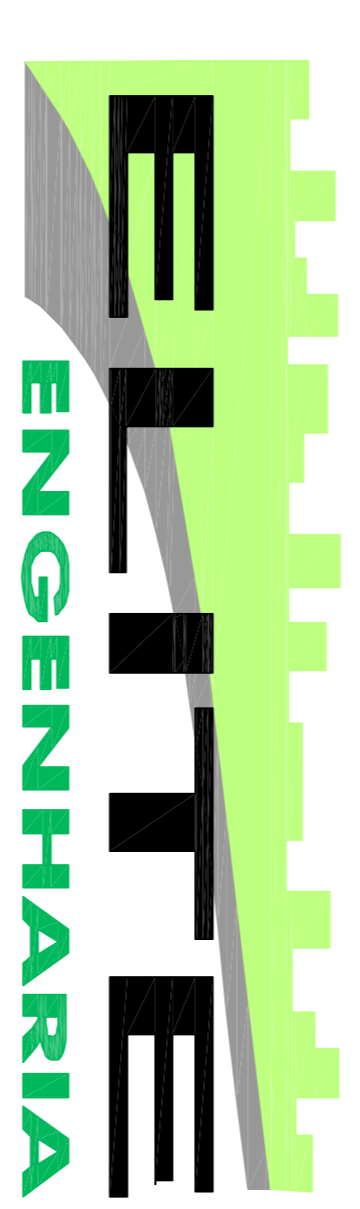

Rua Boghiana, 04, 04, Lt. 4 - Sala - Copoim S&B, Sandoi Carandó - Fone: (011) 381-4389 / (011) 9971-9993

# ARQUITETURA

## IFS - CAMPUS SÃO CRISTÓVÃO - SE

### ALCANTARAS

ARQUIVO	IFS - Campus São Cristóvão - Alcantaras - Arquitetura - 07.03.13.dwg
ÁREA DO TERRENO:	
ÁREA PERMEÁVEL:	
Nº PAVIMENTOS	02 (Diss)
CONTEÚDO	Desenho de Arquitetura
DESENHISTA	Wagner D. Goulart
FOLHA	05/07

ENFERMEIRO	28-11-2012	ALTERAÇÕES SOLICITADAS PELO ORGAO	REVISOR	Rayla Montan
REVISOR	14-01-2013	ALTERAÇÕES SOLICITADAS PELO ORGAO		Viviane Zardini
	25-01-2013	ALTERAÇÕES SOLICITADAS PELO ORGAO		Dylliane Castro
	07-03-2013	ALTERAÇÕES SOLICITADAS PELO ORGAO		Dylliane Castro

APPROVAÇÃO:	
-------------	--