


AREA DOADA AO IFS


34.418,798m²

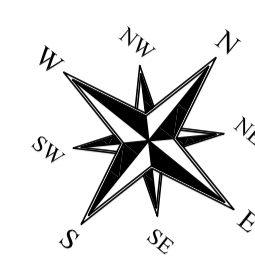

AV. PERIMETRAL "B"

PORTARIA

LOTE 04
AREA = 30.003,167m²

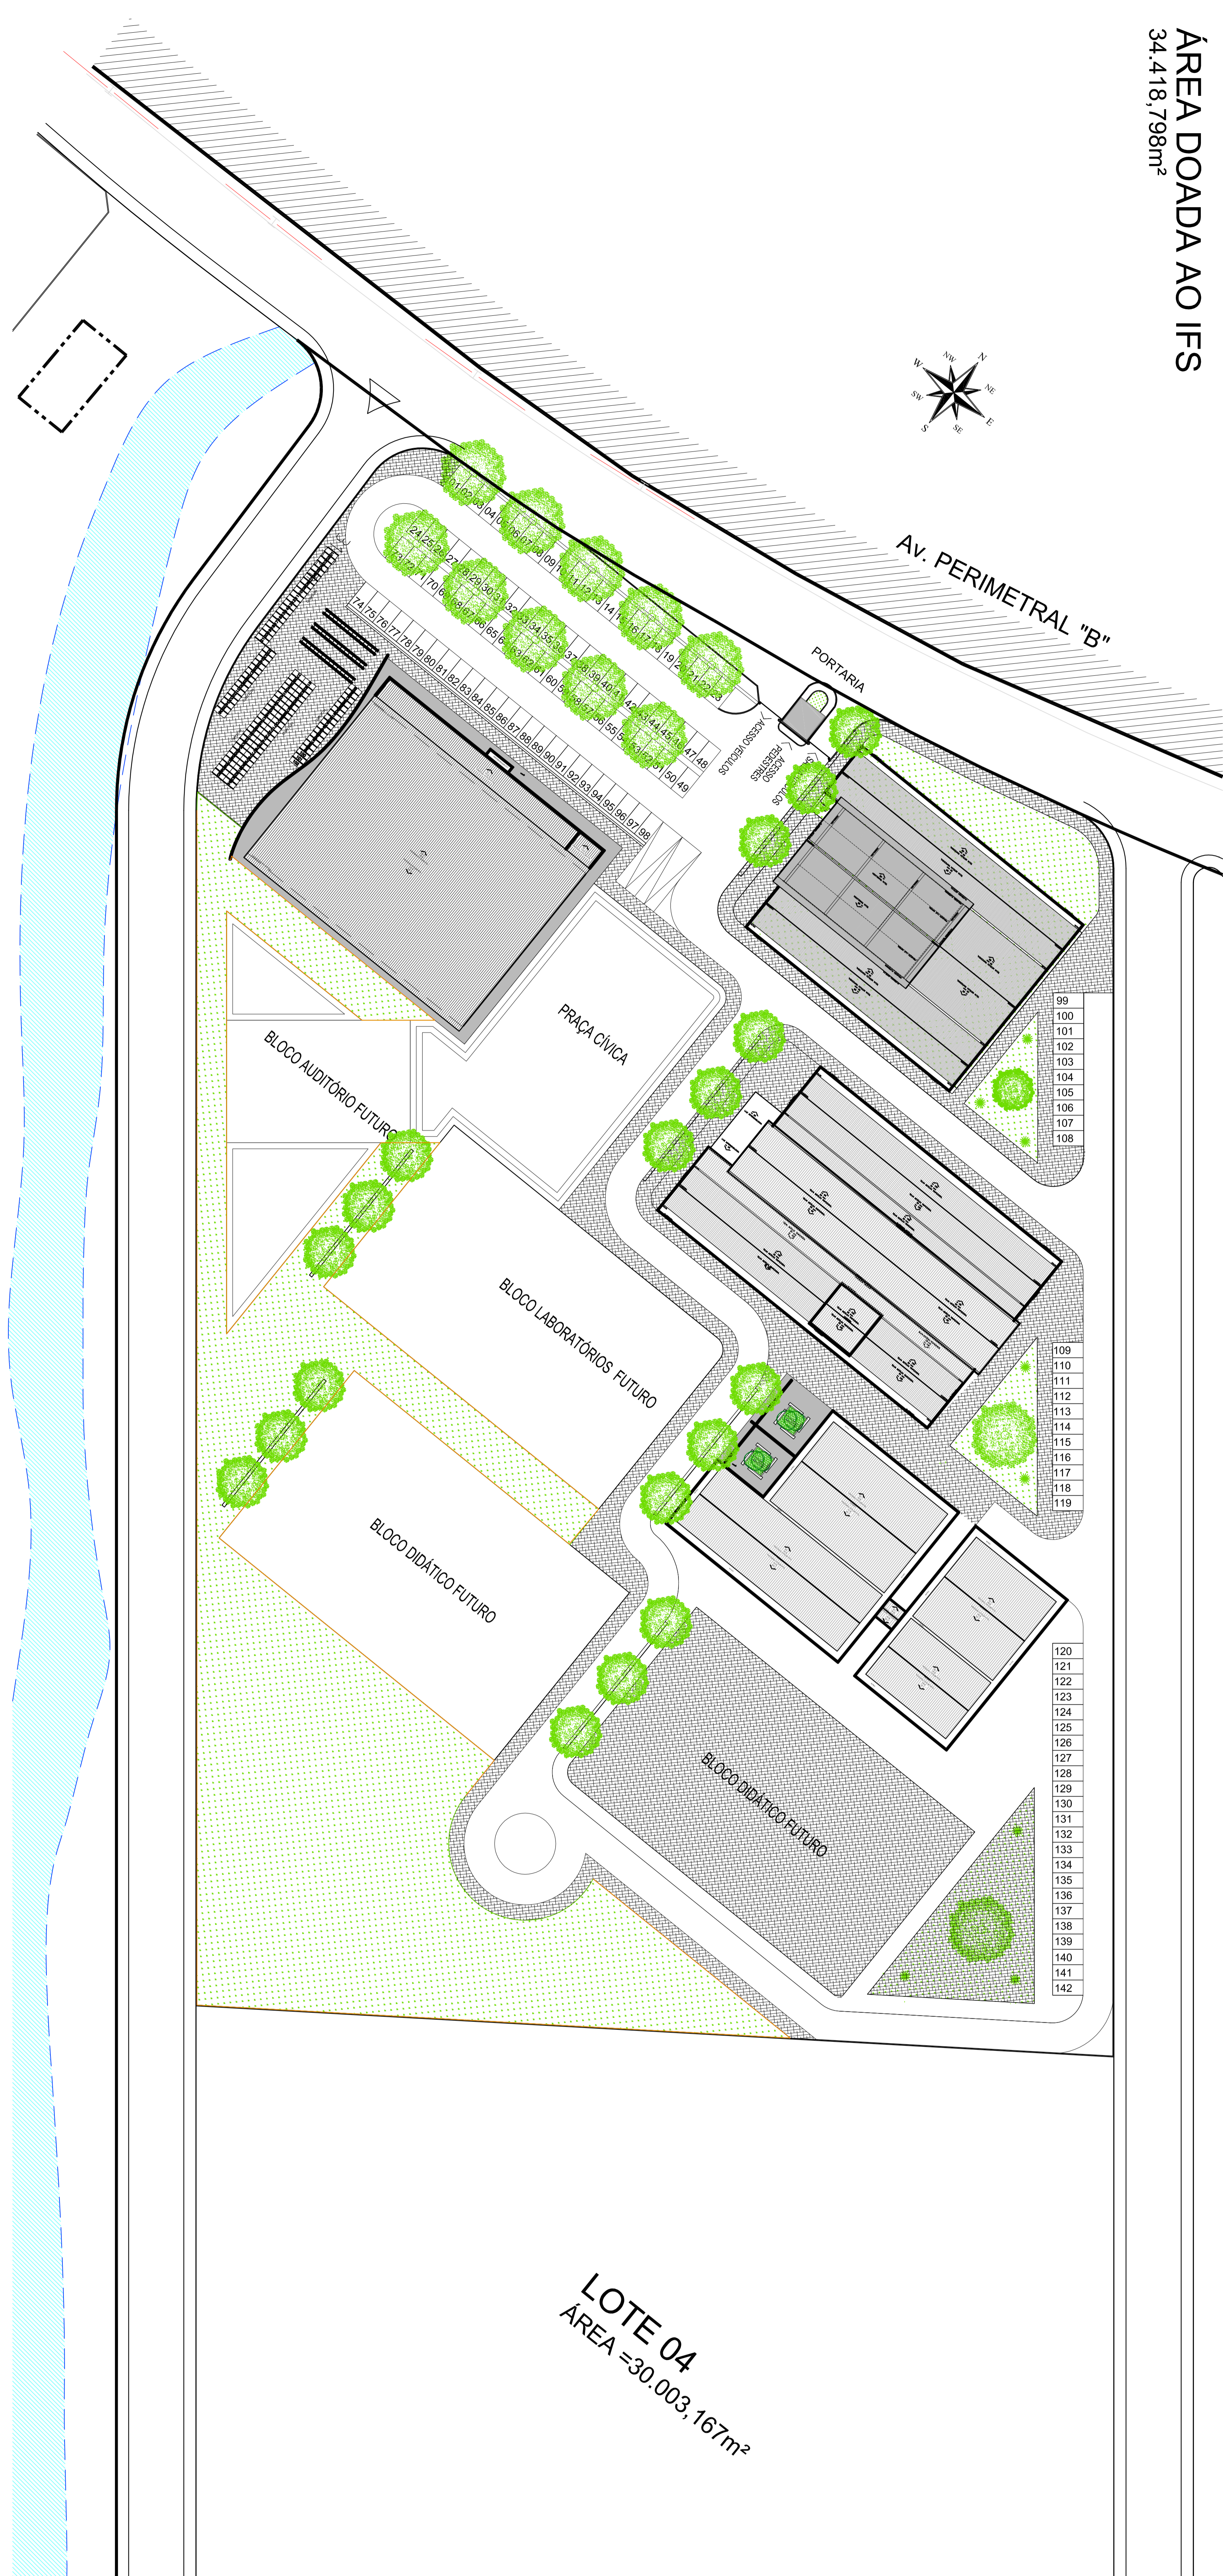

ESTUDO PRELIMINAR DE IMPLANTAÇÃO
DO CAMPUS NOSSA SENHORA DO SOCORRO - IFS