
 




CORTE 13 - FRONTES BIBLIOTECA E SALAS AULA S

1  
1 : 100

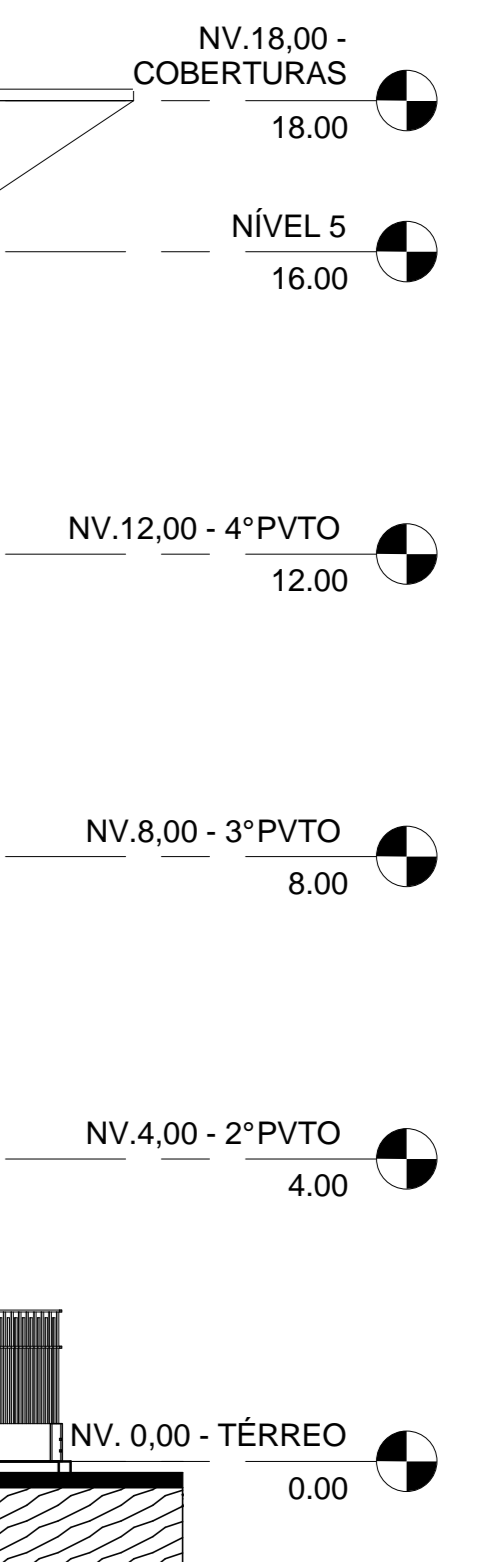



VISTA SUL

2  
1 : 125

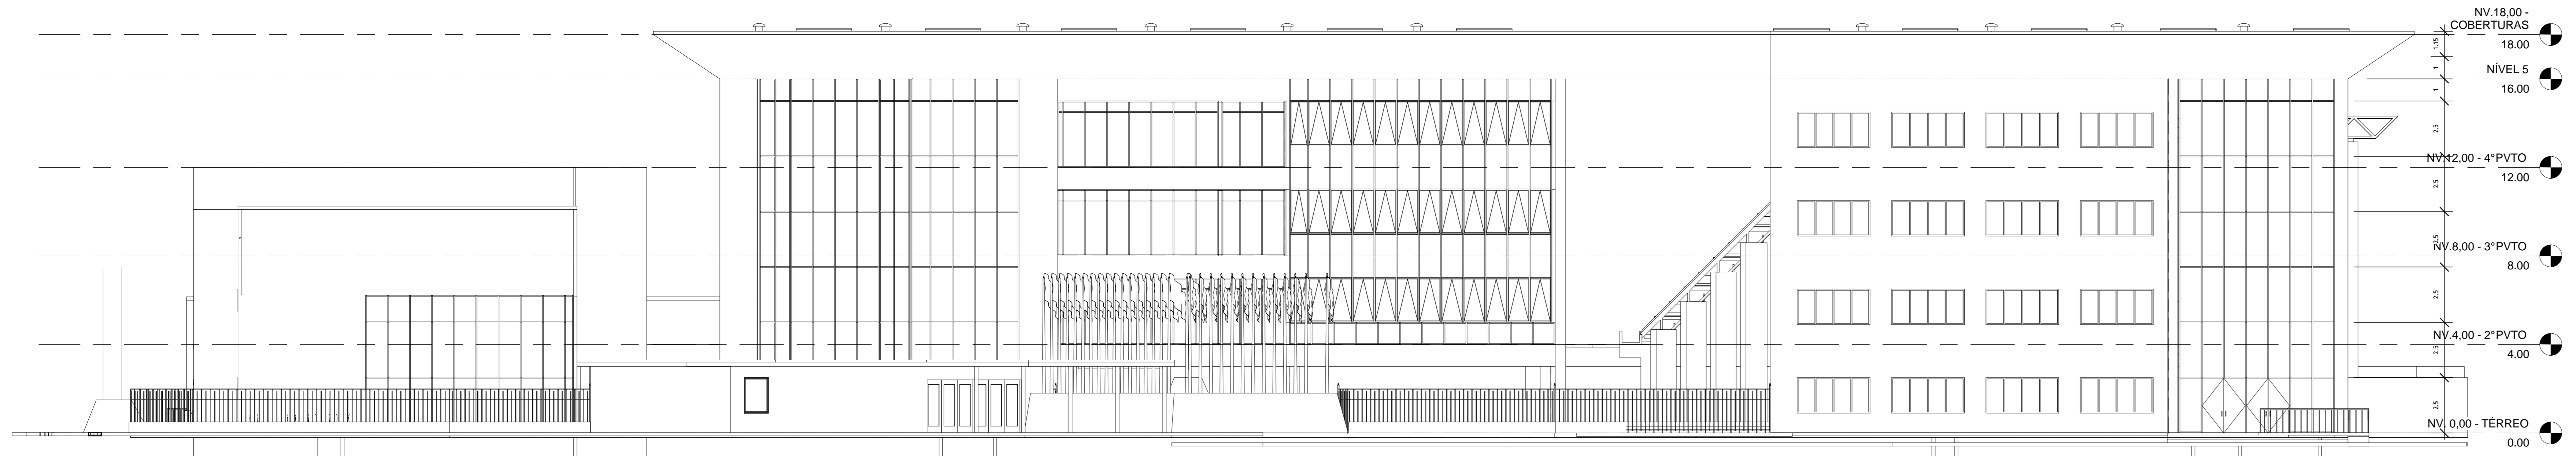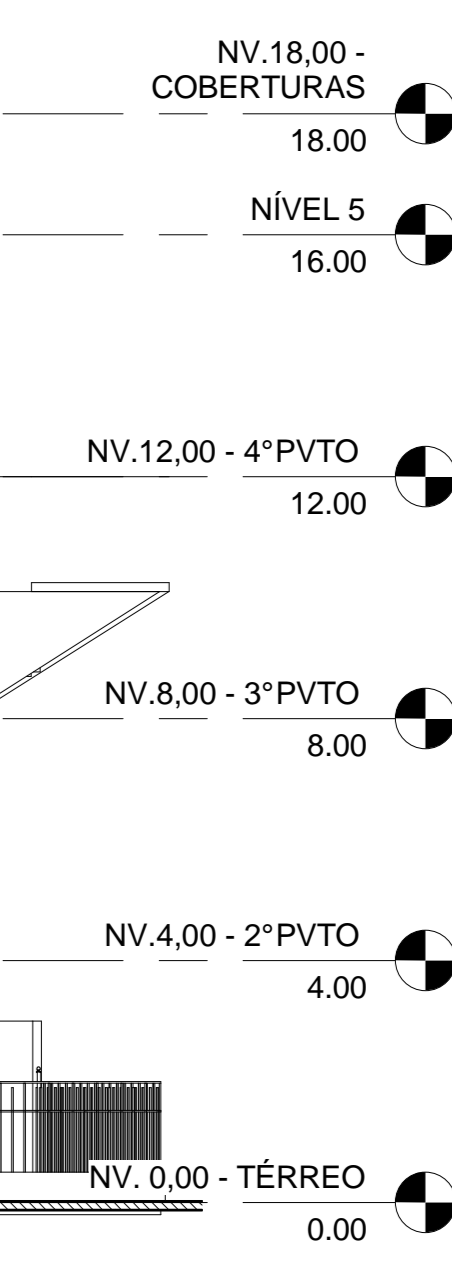



VISTA LESTE

3  
1 : 125

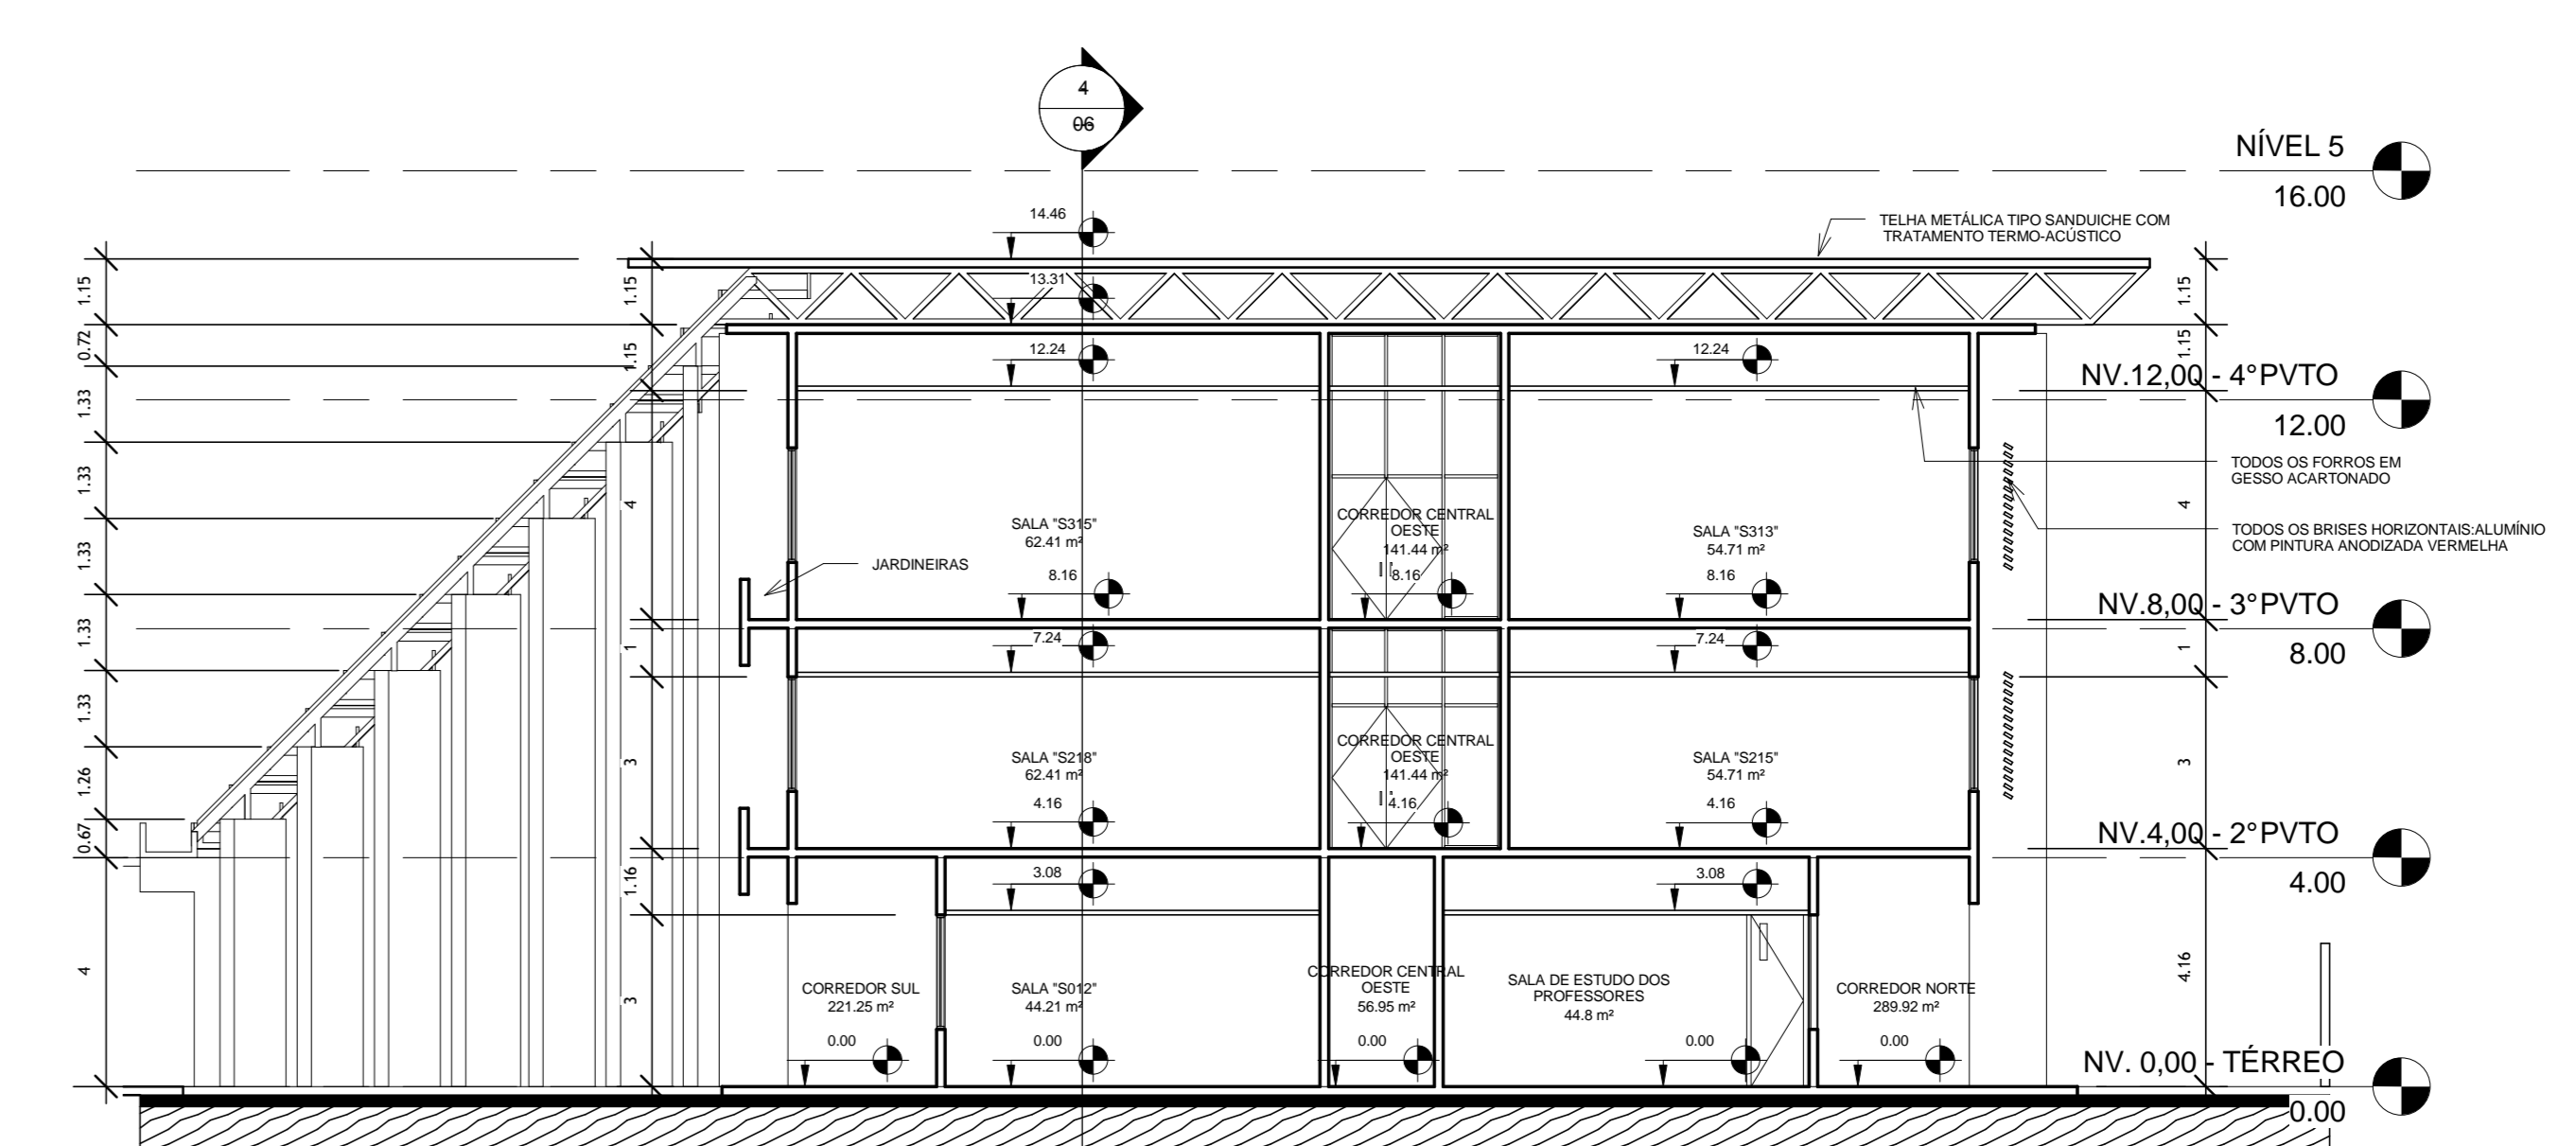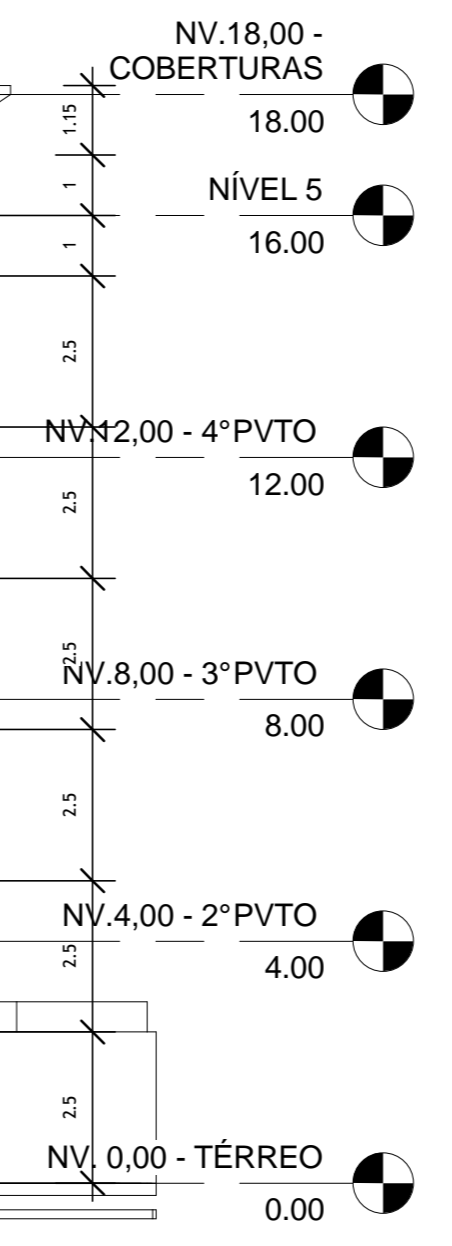


CORTE 11 - SALAS AULA S

5  
1 : 125

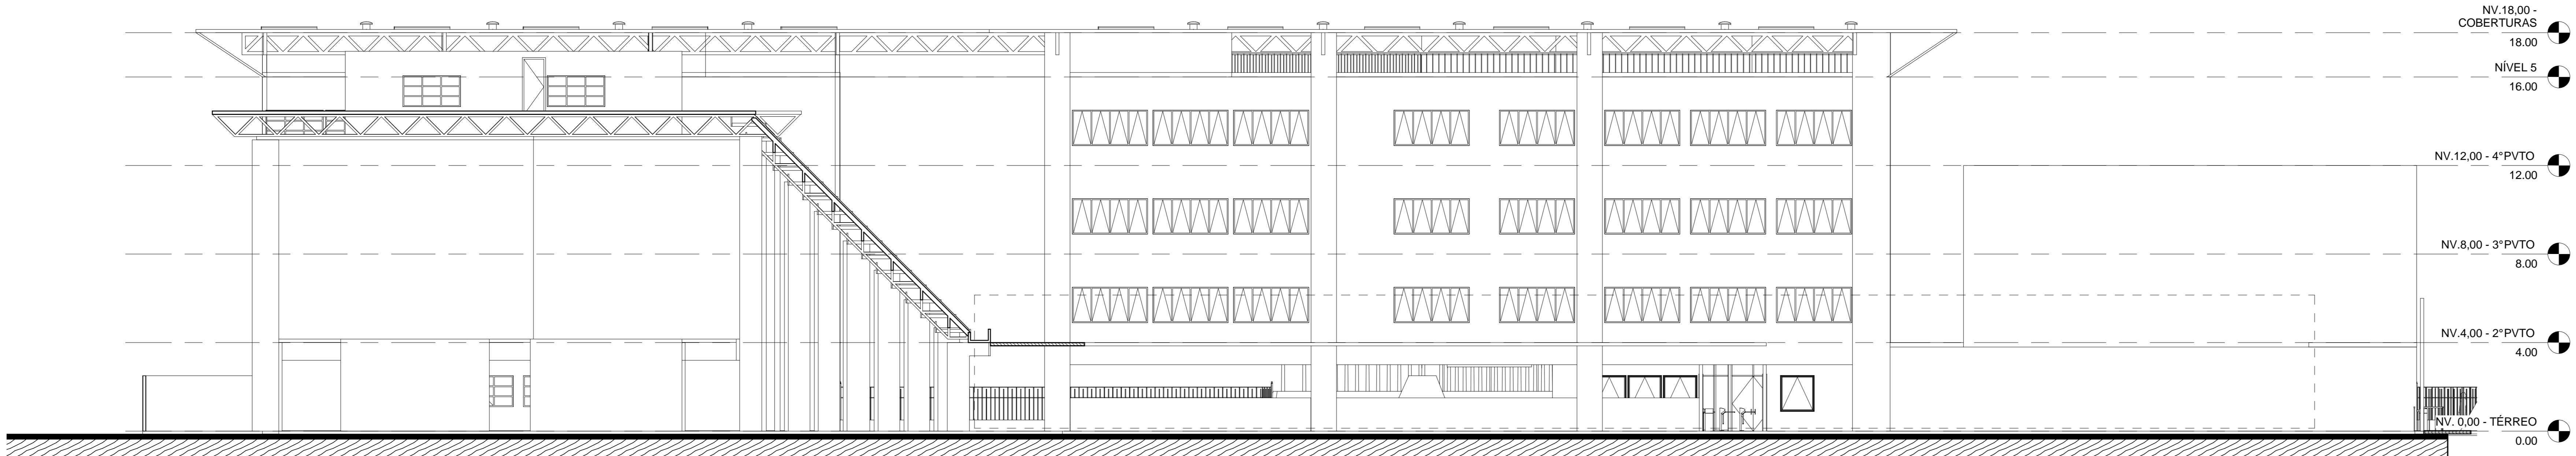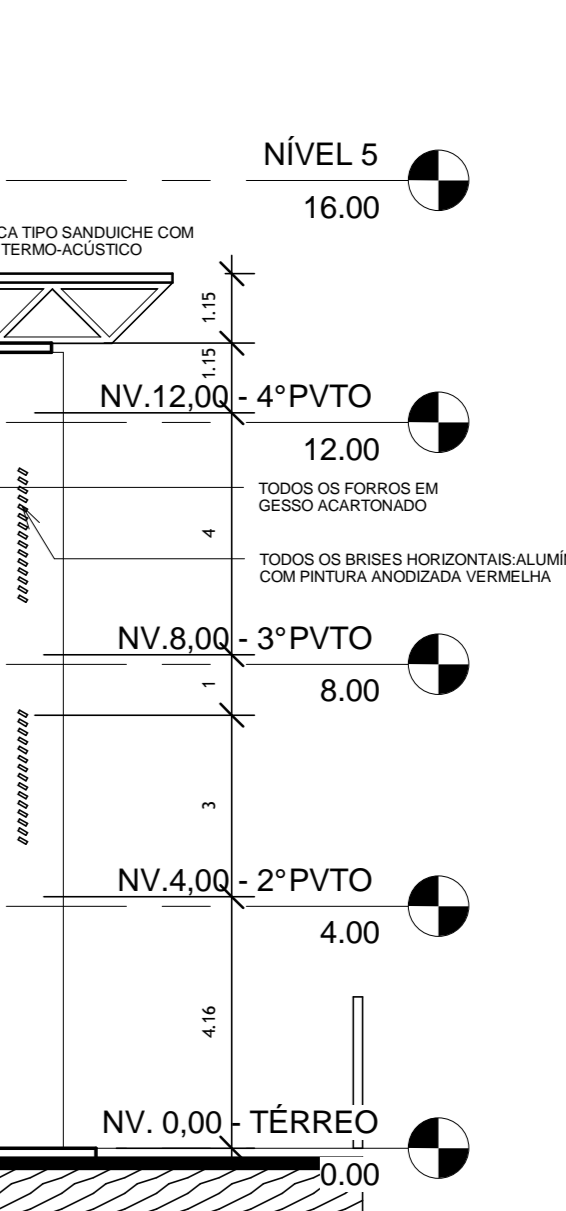

VISTA OESTE

4  
1 : 125

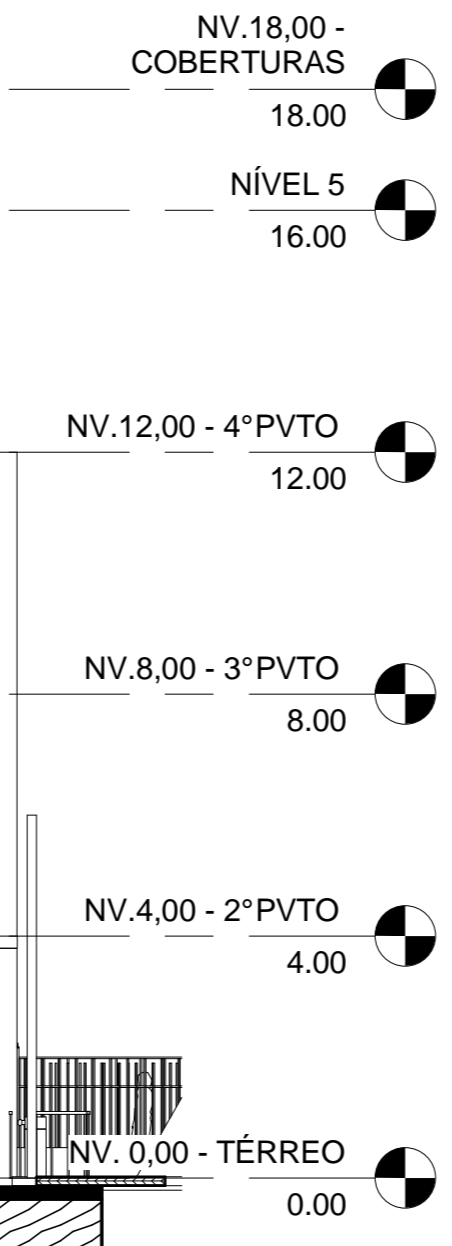

INSTITUTO FEDERAL DE SERGIPE  
 PROJETO DE REFORMA E AMPLIAÇÃO:  
 SEDE DA REITORIA, MINI-TEATRO,  
 BIBLIOTECA, BLOCO AULAS S.

INSTITUTO Federal de Sergipe - Av. Gen. Tancredo de Mota,  
 1165 - Cidade Universitária, Maceió/AL  
 (067) 311-2100

VISTAS SUL, LESTE E OESTE -  
 CORTES 11 E 13

ARQUITETO: Pablo Sousa

RESPONSÁVEL PELO PROJETO: \_\_\_\_\_

RESPONSÁVEL PELA EXECUÇÃO: \_\_\_\_\_

DATA: 09/2011  
 ESCALA: As Indicated  
 PRIMEIRO: 07/07

SOBSCRITORES: \_\_\_\_\_

30/07/2012 15:52:29