


Prop.: Fausto

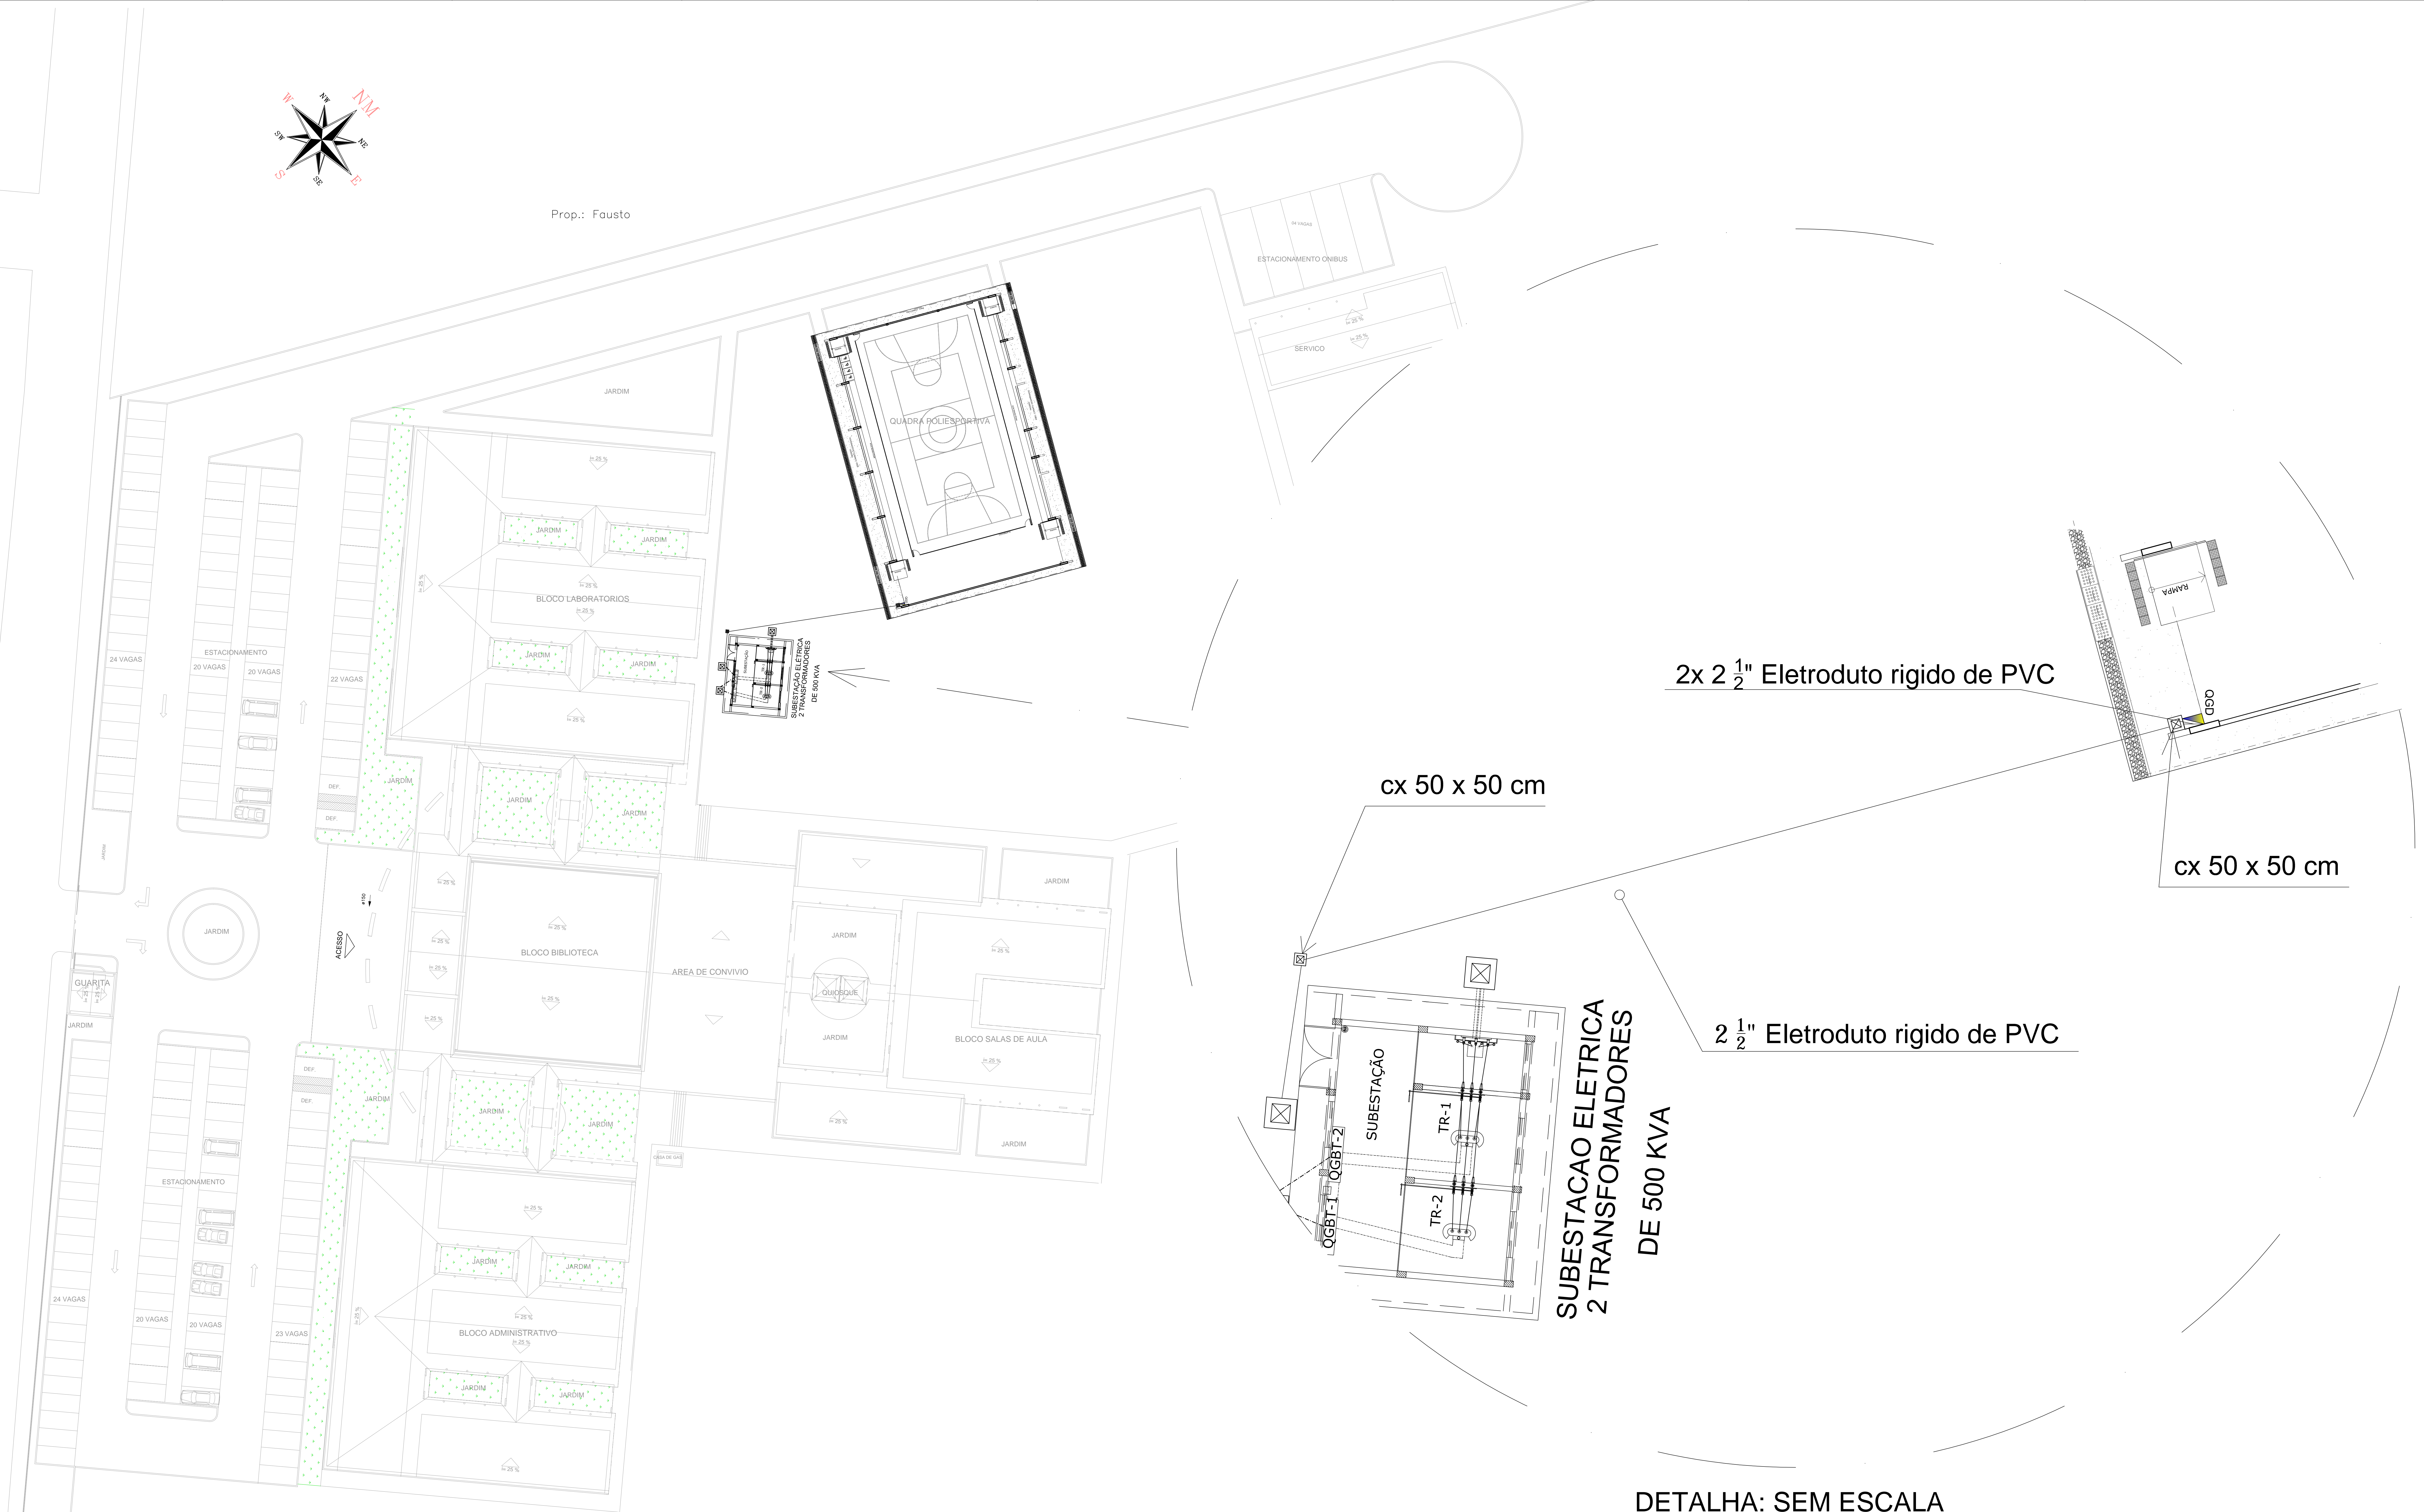

2x 2 1/2" Eletroduto rigido de PVC

cx 50 x 50 cm

cx 50 x 50 cm

2 1/2" Eletroduto rigido de PVC

**SUBESTAÇÃO ELETRICA
2 TRANSFORMADORES
DE 500 KVA**

DETALHA: SEM ESCALA

01	EMIÇÃO INICIAL	LUCAS LIMA	23.04.20
Nº	ALTERAÇÃO/REVISÕES	REVISADO POR	DATA

AUTOR DO PROJETO:
Eng. Lucas Lima Conceição
CREA 050661332-4
COAUTOR DO PROJETO:

ENDEREÇO:
Av. Desembargador Maynard, 549 - Sítio - Aracaju/SE
dipope@fz.edu.br

QUADRA POLIESPORTIVA COBERTA
AV. PADRE AIRTON GONÇALVES LIMA, 1140, SÃO CRISTÓVÃO - ITABAIANA/SE
PROJETO ELÉTRICO

CLIENTE:	INSTITUTO FEDERAL DE SERGIPE - CAMPUS ITABAIANA
DESENHO:	PROJETO ELÉTRICO - IMPLANTAÇÃO
ESCALA:	1:250
DATA:	ABRIL/2020
ARQUIVO:	01/03
FOLHA:	01/03