


LEGENDA

- 01 - TRELIÇA METÁLICA DA COBERTURA DA QUADRA
- 02 - PERFIL TIPO 'C' ACOMPANHA INCLINAÇÃO
- 03 - PARAFUSOS COM PORCA - FIXAÇÃO NA ESTRUTURA
- 04 - ELETRODUTO DE PVC
- 05 - CONDULETE
- 06 - CABO FLEXÍVEL
- 07 - 'GANCHO' DE FIXAÇÃO - CONF. ESPEC. DA LUMINÁRIA
- 08 - GRADIL DE PROTEÇÃO DA LUMINÁRIA INDUSTRIAL
- 09 - LUMINÁRIA INDUSTRIAL DE ALUMÍNIO REFLETOR 17" - SOQUETEIRA CILÍNDRICA - E40 LÂMPADA DE LUZ MISTA - OSRAM - HWL 500 W

DETALHE: SEM ESCALA

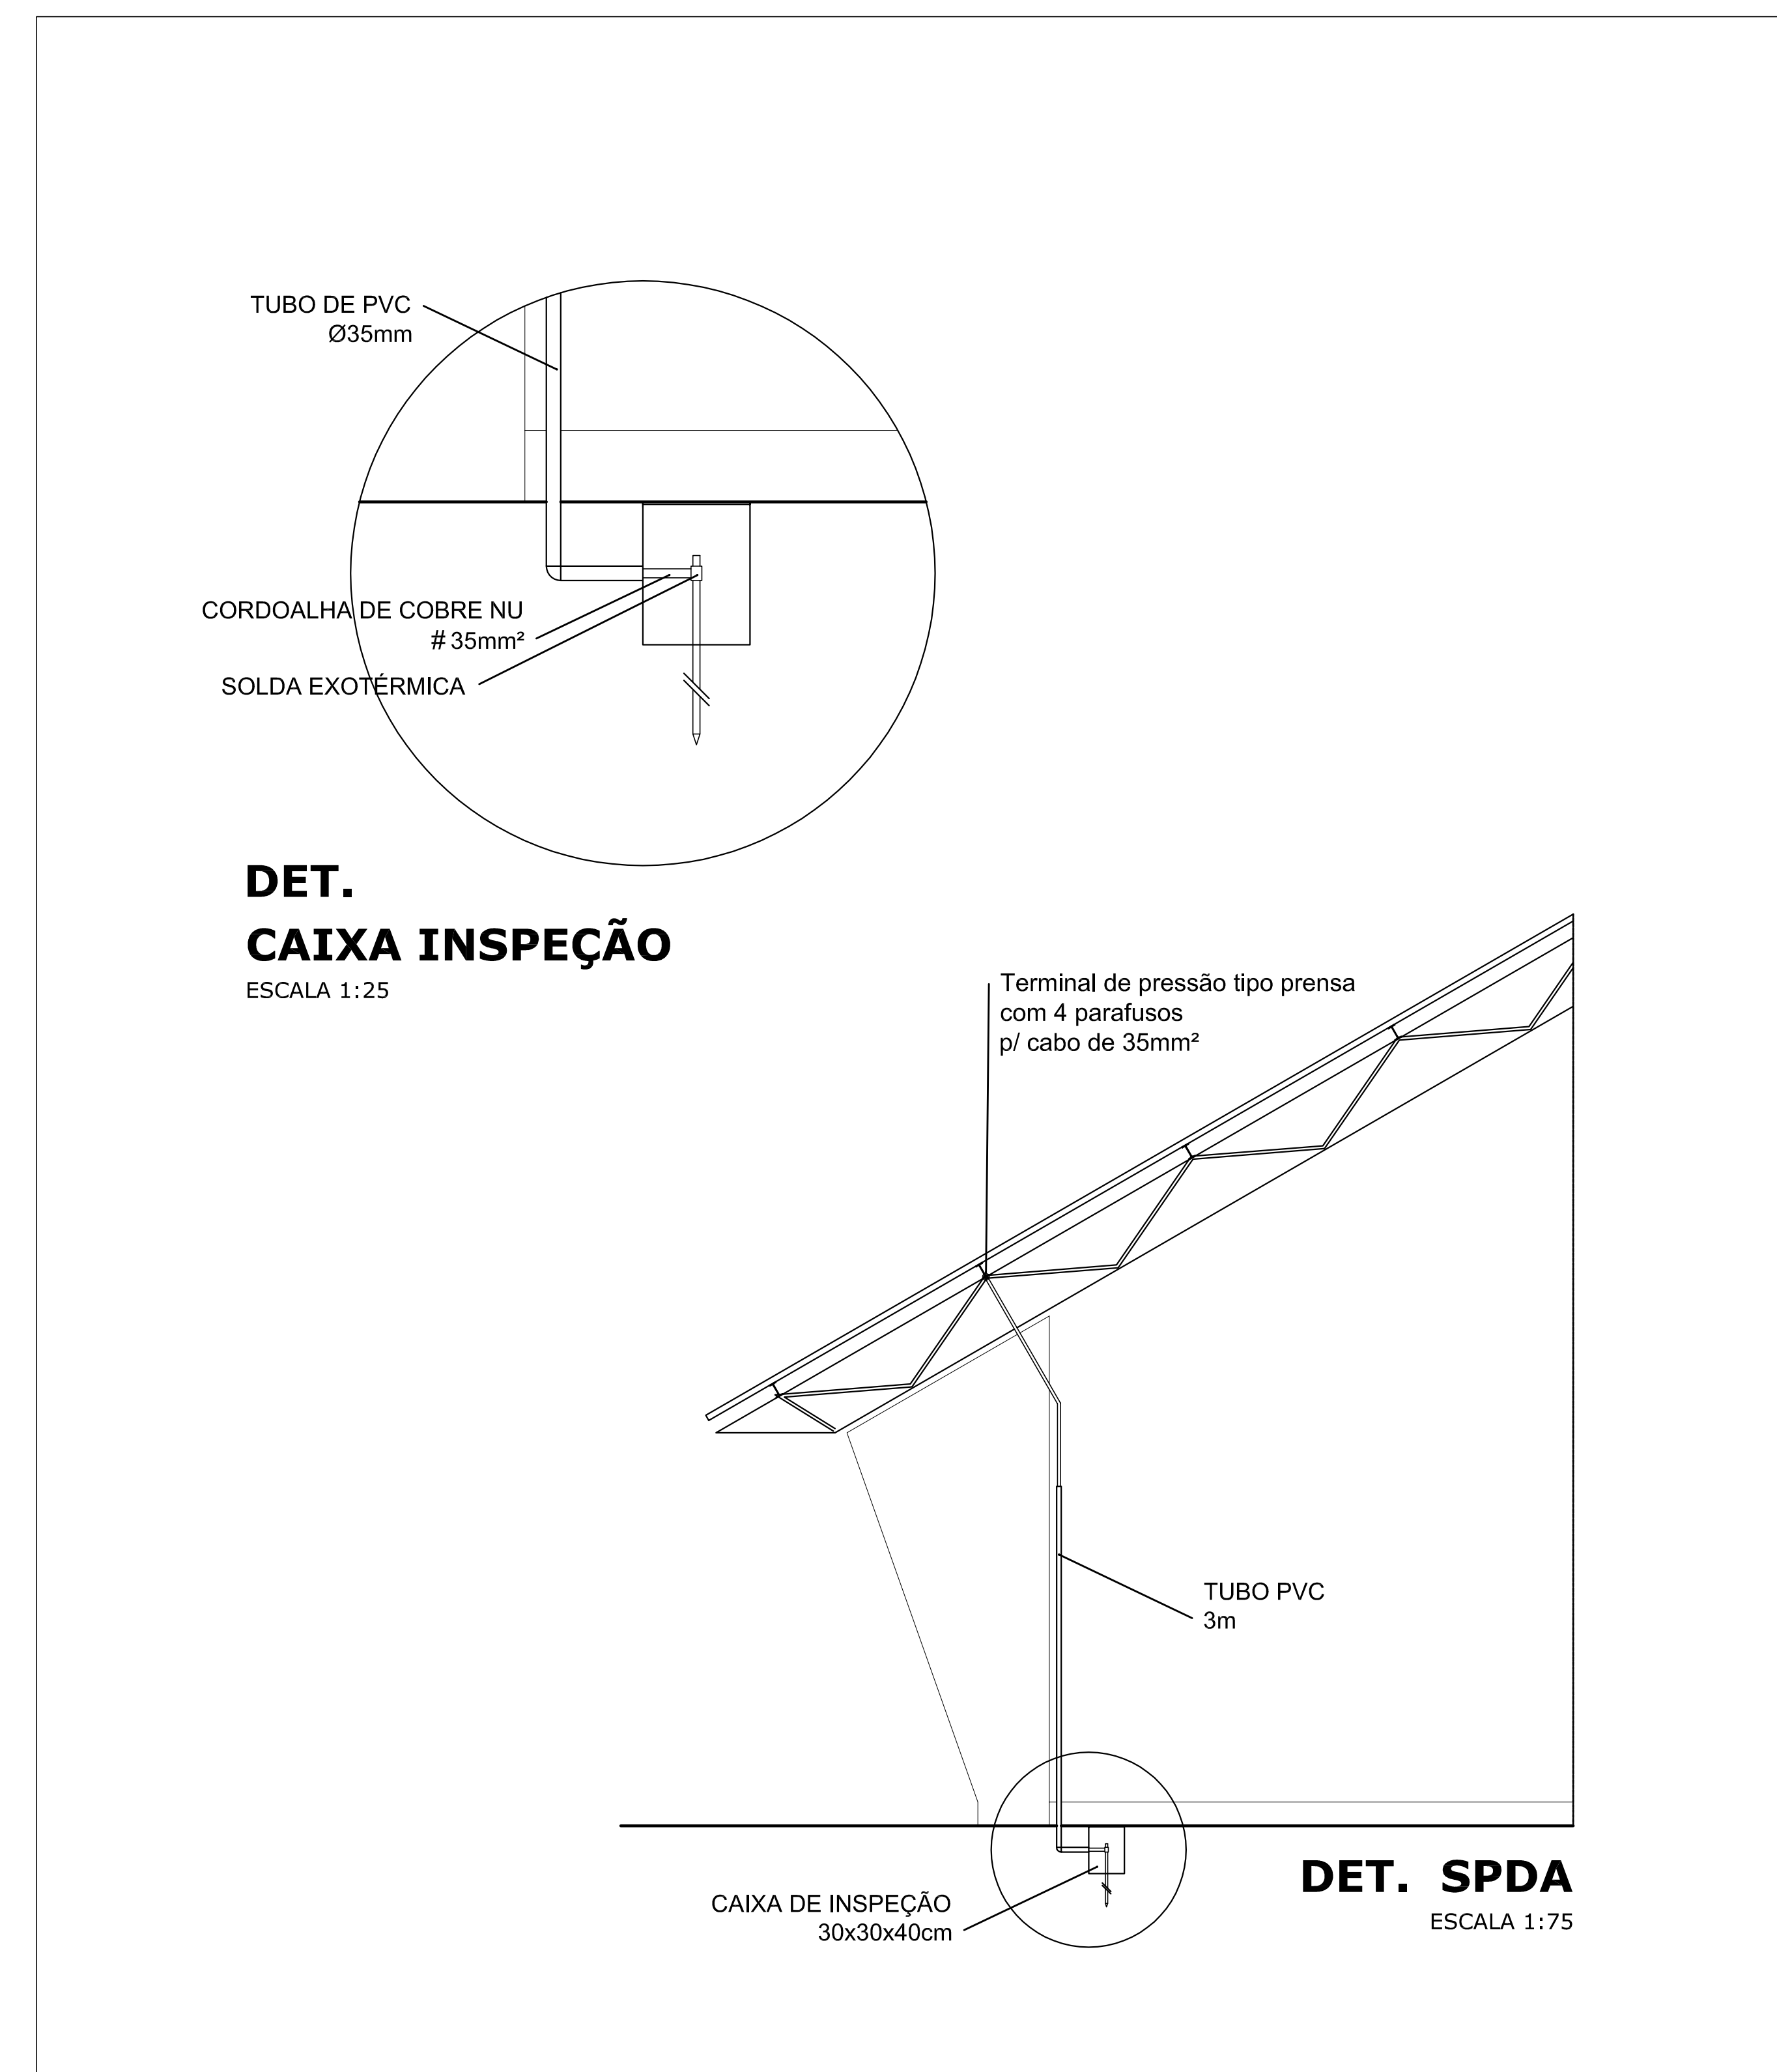

DETALHE: SEM ESCALA

QDG - QUADRA																										
CIRC	DESCRIÇÃO					TOTAL								TOTAL	CHUV. 4.500	TOTAL	MOTOR		TOTAL	TOTAL GERAL (W)	CONDUTOR (mm²)	IN (A)	DISJ. (A)	FASES (WATTS)		
		12	20	40	500		100	200	300	400	600	1.200	1.500				350	2.200						A	B	C
1	Iluminação quadra				4	2.000								0		0			0	2.000	2#4 T4	9,09	20	1000	1000	
2	Iluminação quadra				4	2.000								0		0			0	2.000	2#4 T4	9,09	20	1000	1000	1000
3	Iluminação quadra				4	2.000								0		0			0	2.000	2#4 T4	9,09	20	1000	1000	1000
4	Iluminação quadra				4	2.000								0		0			0	2.000	2#4 T4	9,09	20	1000	1000	1000
5	Iluminação quadra				4	2.000								0		0			0	2.000	2#4 T4	9,09	20	1000	1000	1000
6	Tomada					0								1		1200			0	1.200	# 4 (4) T4	5,45	20	1200		
7	Reserva					0								0		0			0	0		0,00		0		
8	QDLF - 1	2	0	14	0	584	0	0	2	0	0	0	0	600	0	0	0	0	0	1184	3#16 (16) T16	2,675355	3x40	580	292	312
9	Reserva					0								0		0			0	0		0,00				
10	Reserva					0								0		0			0	0		0,00				
11	Reserva					0								0		0			0	0		0,00				
12	Reserva					0								0		0			0	0		0,00				
13	Reserva					0								0		0			0	0		0,00				
14	Reserva					0								0		0			0	0		0,00				
15	Reserva					0								0		0			0	0		0,00				
16	Reserva					0								0		0			0	0		0,00				
17	Reserva					0								0		0			0	0		0,00				
18	Reserva					0								0		0			0	0		0,00				
19	Reserva					0								0		0			0	0		0,00				
20	Reserva					0								0		0			0	0		0,00				
TOTAL		2	0	14	20	10.584	0	0	2	0	0	1	0	1.800	0	0	0	0	0	12.384	3#35 (25) T16	30	3x80	4.780	4.292	3.312

01	EMIÇÃO INICIAL	LUCAS LIMA	23.04.20
Nº	ALTERAÇÃO/REVISÕES	REVISADO POR	DATA

AUTOR DO PROJETO:  
Eng. Lucas Lima Conceição  
CREA 050661532-4  
COAUTOR DO PROJETO:

ENDEREÇO:  
Av. Desembargador Maynard, 549 - Sulista - Aracaju/SE  
dipop@fz.edu.br

QUADRA POLIESPORTIVA COBERTA  
AV. PADRE AIRTON GONÇALVES LIMA, 1140, SÃO CRISTÓVÃO - ITABAIANA/SE  
PROJETO ELÉTRICO

CLIENTE: INSTITUTO FEDERAL DE SERGIPE - CAMPUS ITABAIANA

DESENHO: PROJETO ELÉTRICO - DETALHES E QDG

ESCALA: SEM ESCALA  
DATA: ABRIL/2020

ARQUIVO: TIA PPELEPE 03/03/20

FOLHA: 03/03