




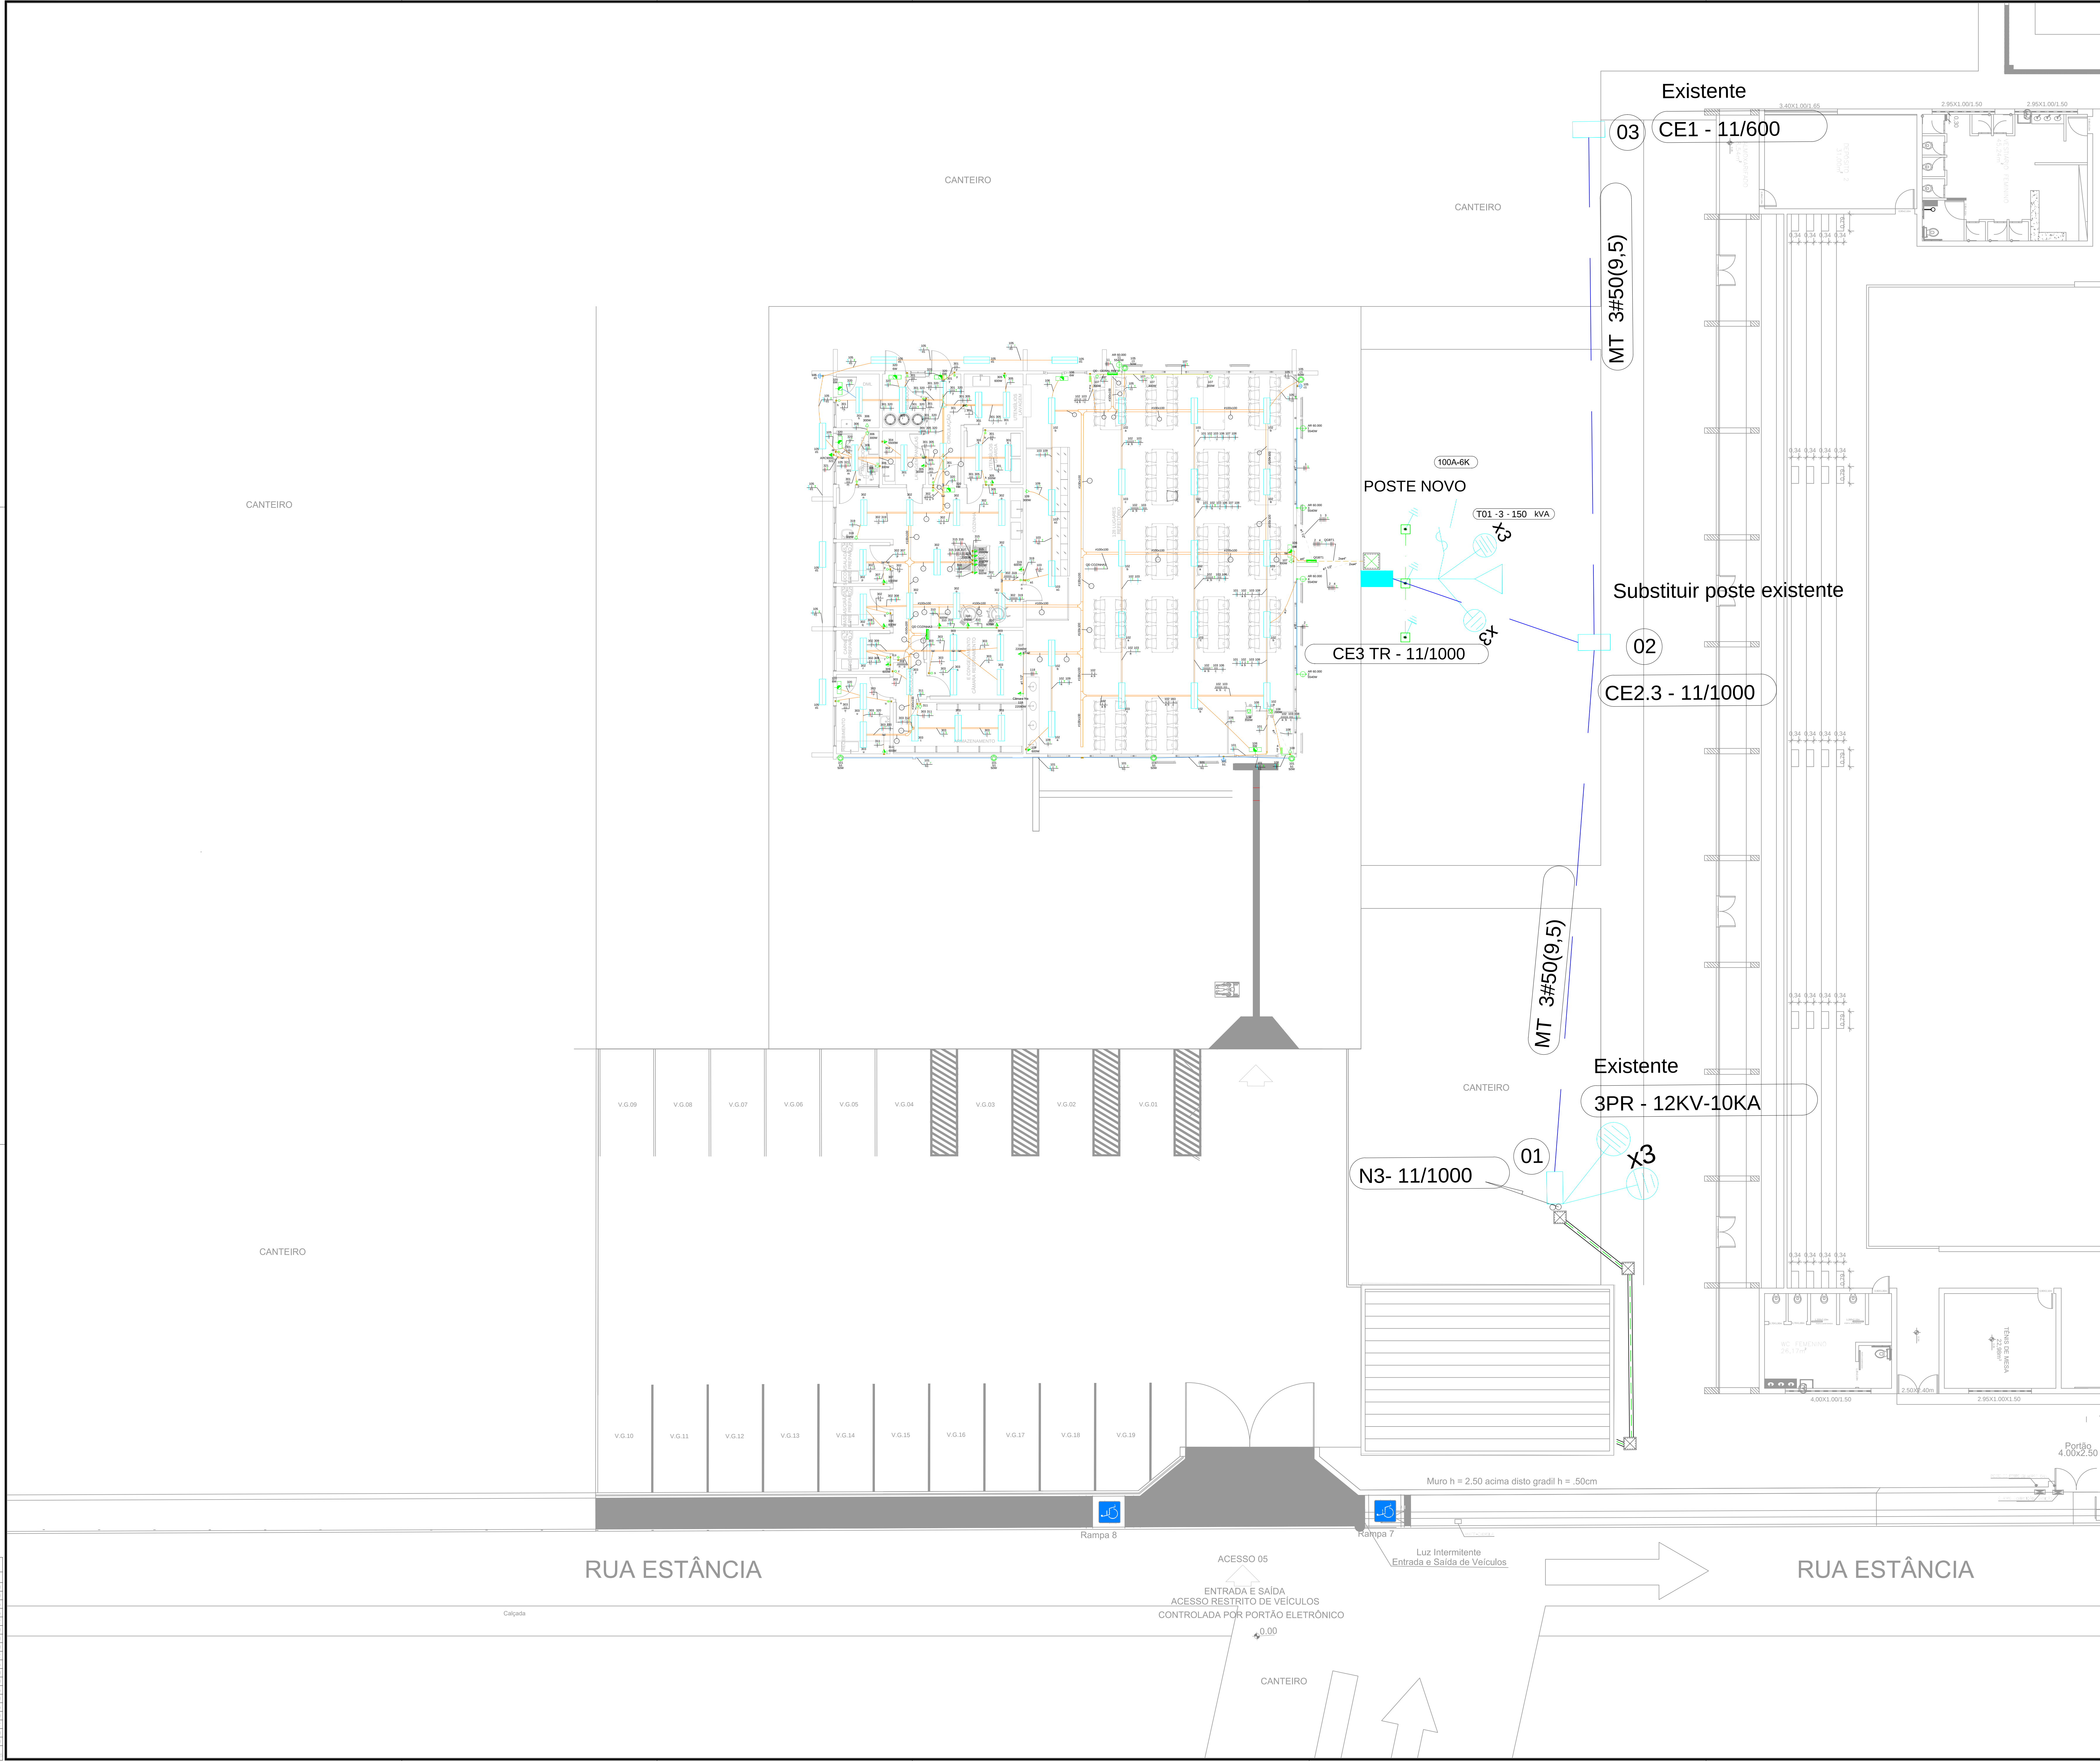

Nº	ALTERAÇÃO/REVISÕES	REVISADO POR	DATA
AUTOR DO PROJETO: Eng. ANA PAULA SANTOS MADRUGA CREA: 271916916-1			
ENDEREÇO: Rua Dom José Thomaz, 194 - Bairro São José - Aracaju/SE dipop@ifrs.edu.br TEL: (79)3711-3139			
PROJETO ELÉTRICO RESTAURANTE			
CLIENTE: INSTITUTO FEDERAL DE SERGIPE - CAMPUS ARACAJU			
ENDEREÇO: Av. Eng. Gentil Tavares, 1166 - Getúlio Vargas, Aracaju - SE		ESCALA: 1:50	
PLANTA: RESTAURANTE IMPLANTAÇÃO		DATA: ABRIL/2026	
PRONCHA:		PRONCHA:	
01/02		01/02	

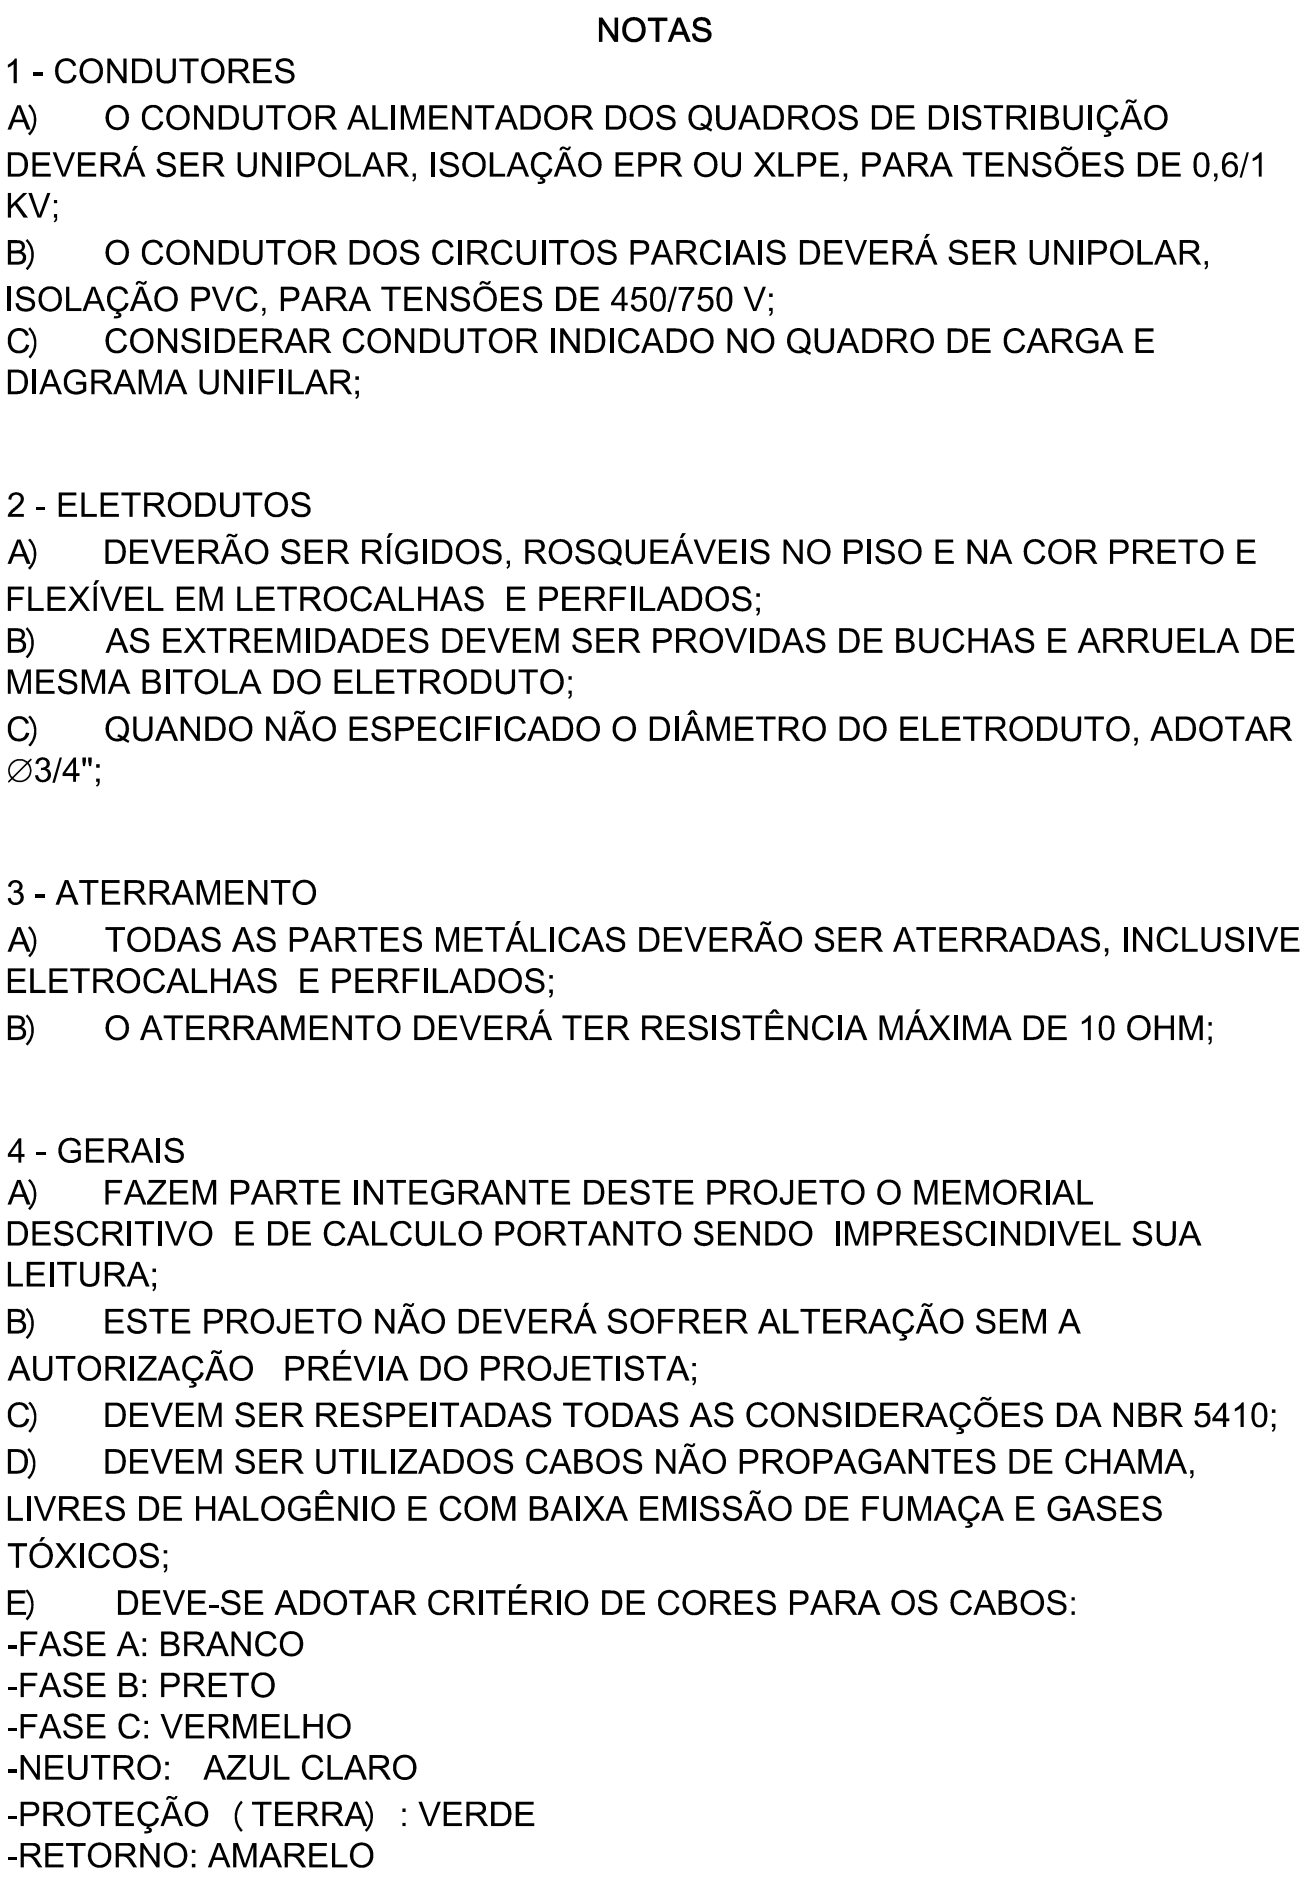

	AUTOR DO PROJETO: Eng. ANA PAULA SANTOS MADRUGA CREA: 271916916-1	 adengenharia.org.br
---	--	--

CAPÍTULO	OBRA	ESPECIFICIDADE	FASE	SERIAL	QUANTIDADE	REINÍCIO												
A	J	U	R	E	S	E	L	E	E	0	0	2	0	0	2	R	0	0